



PLANTA BAIXA PAV. MEZANINO
ESCALA 1:150

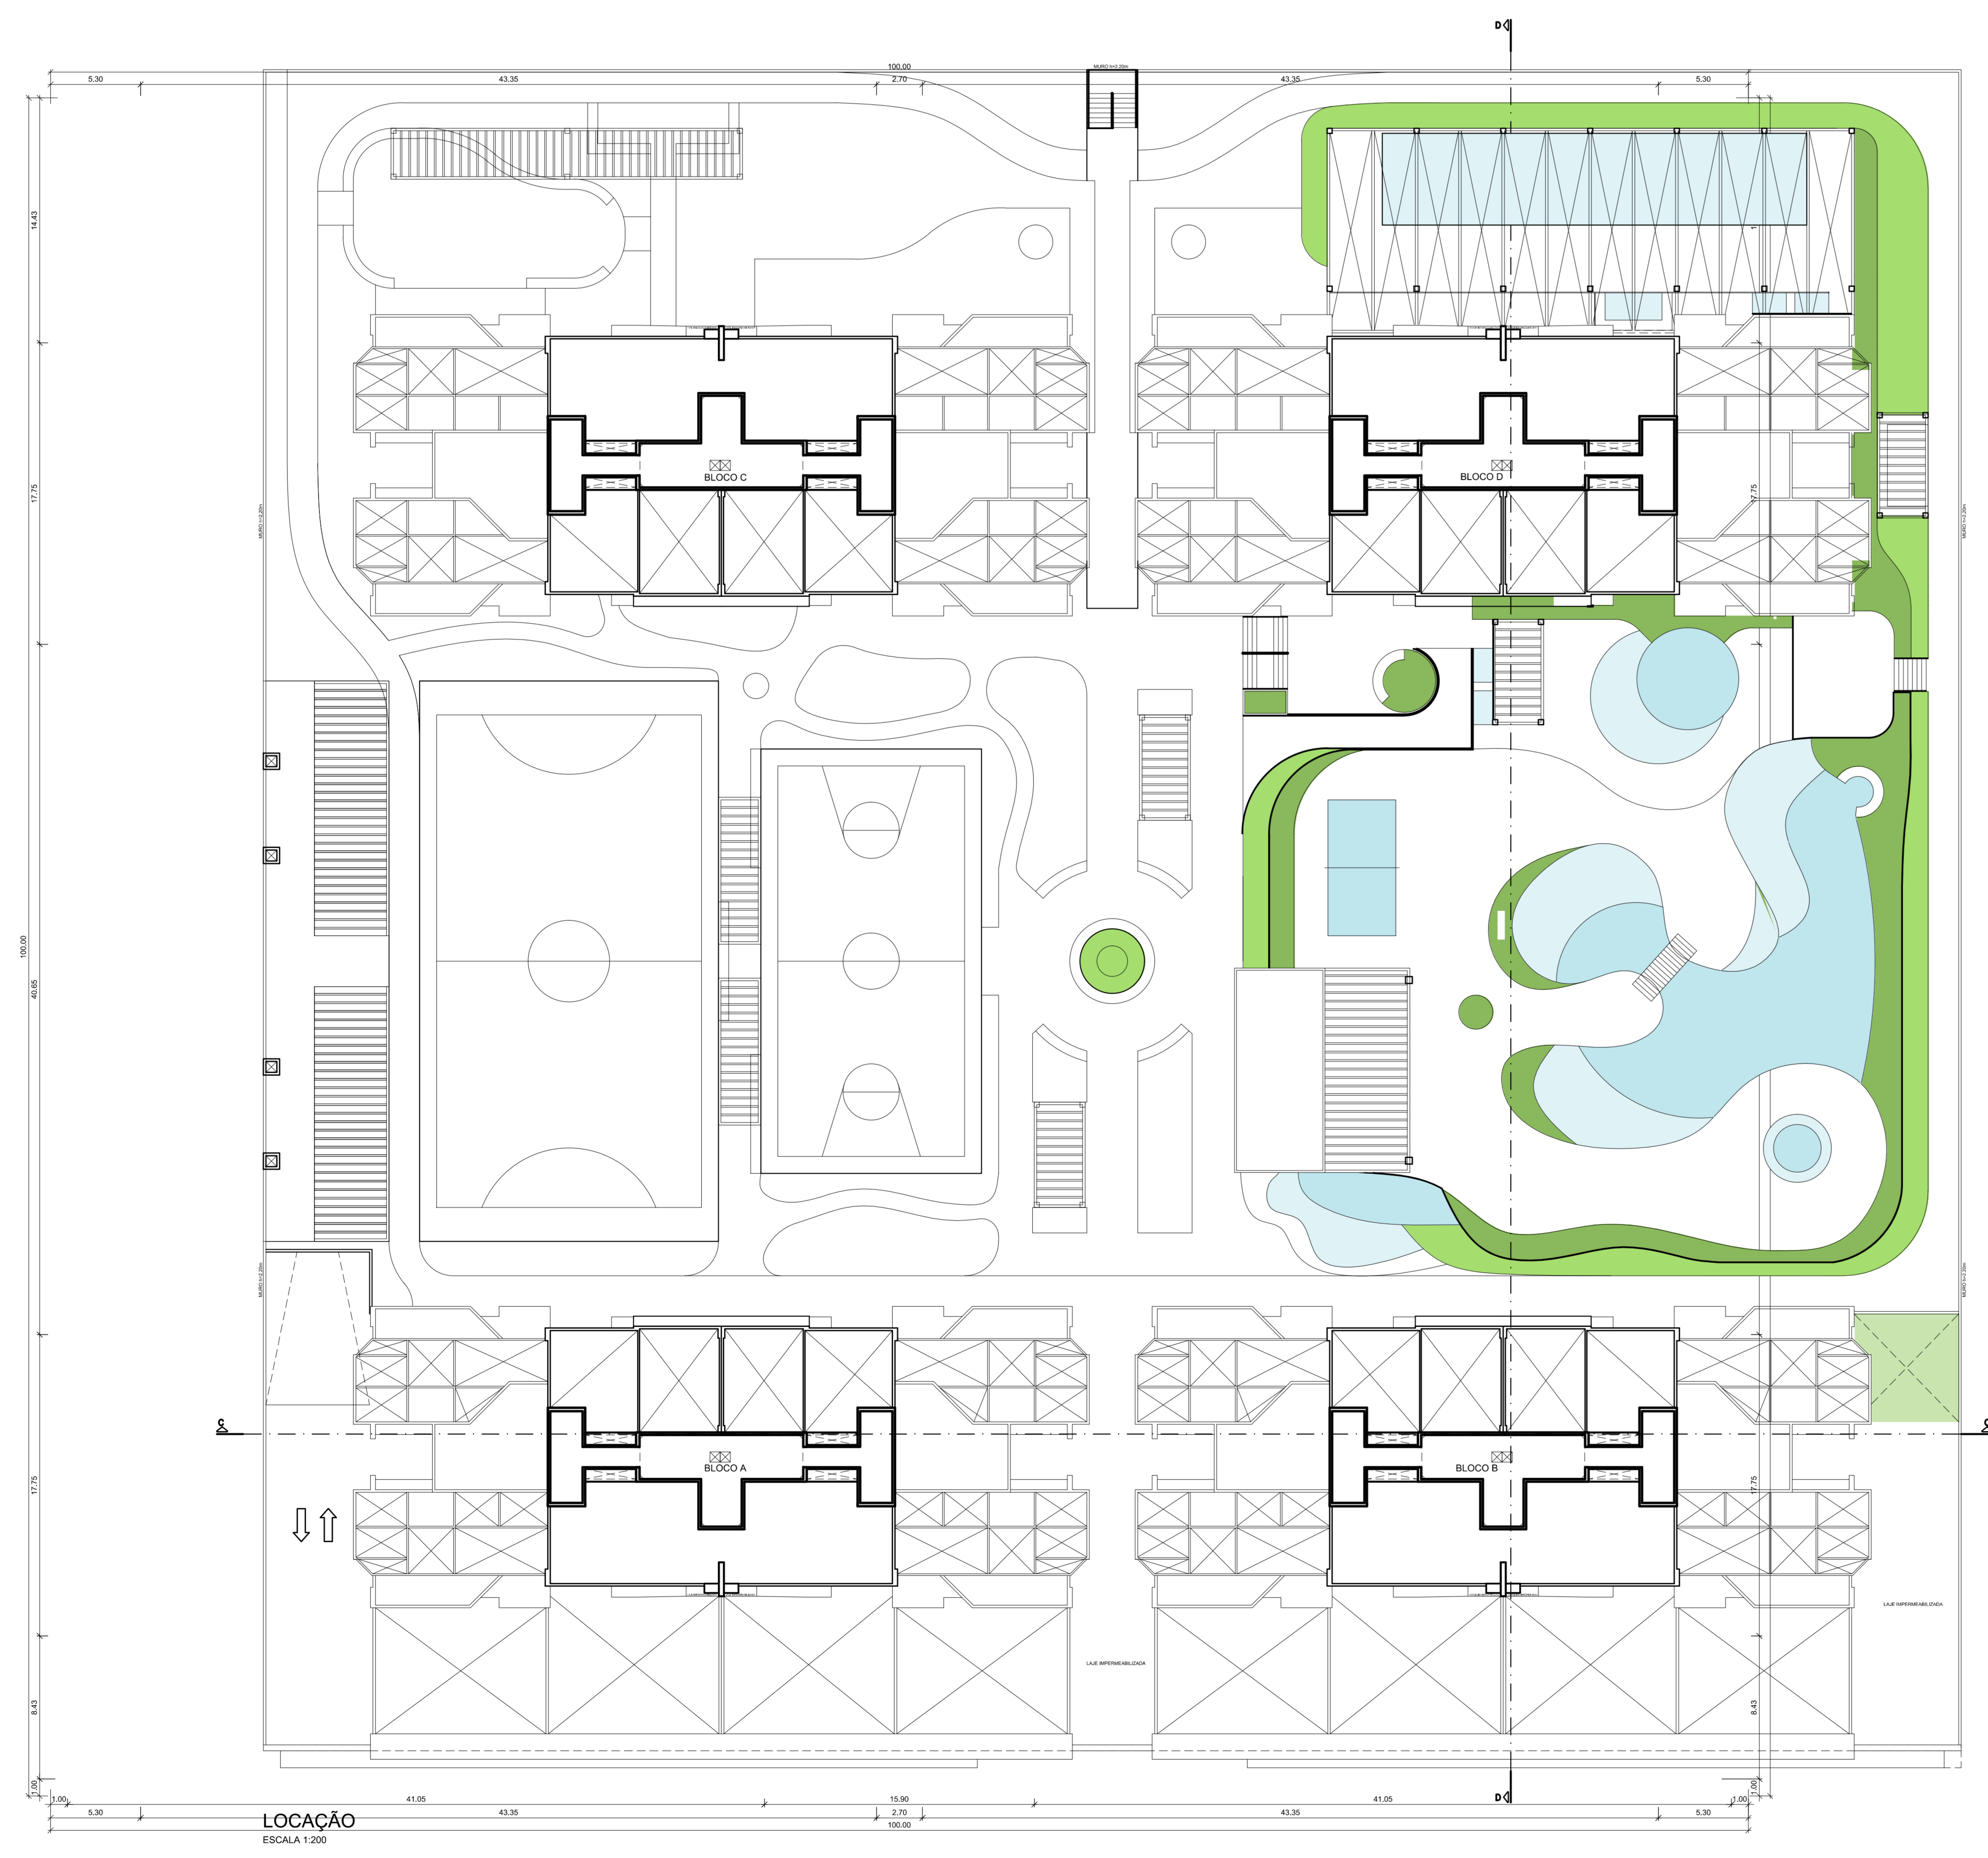

LOCAÇÃO
ESCALA 1:500

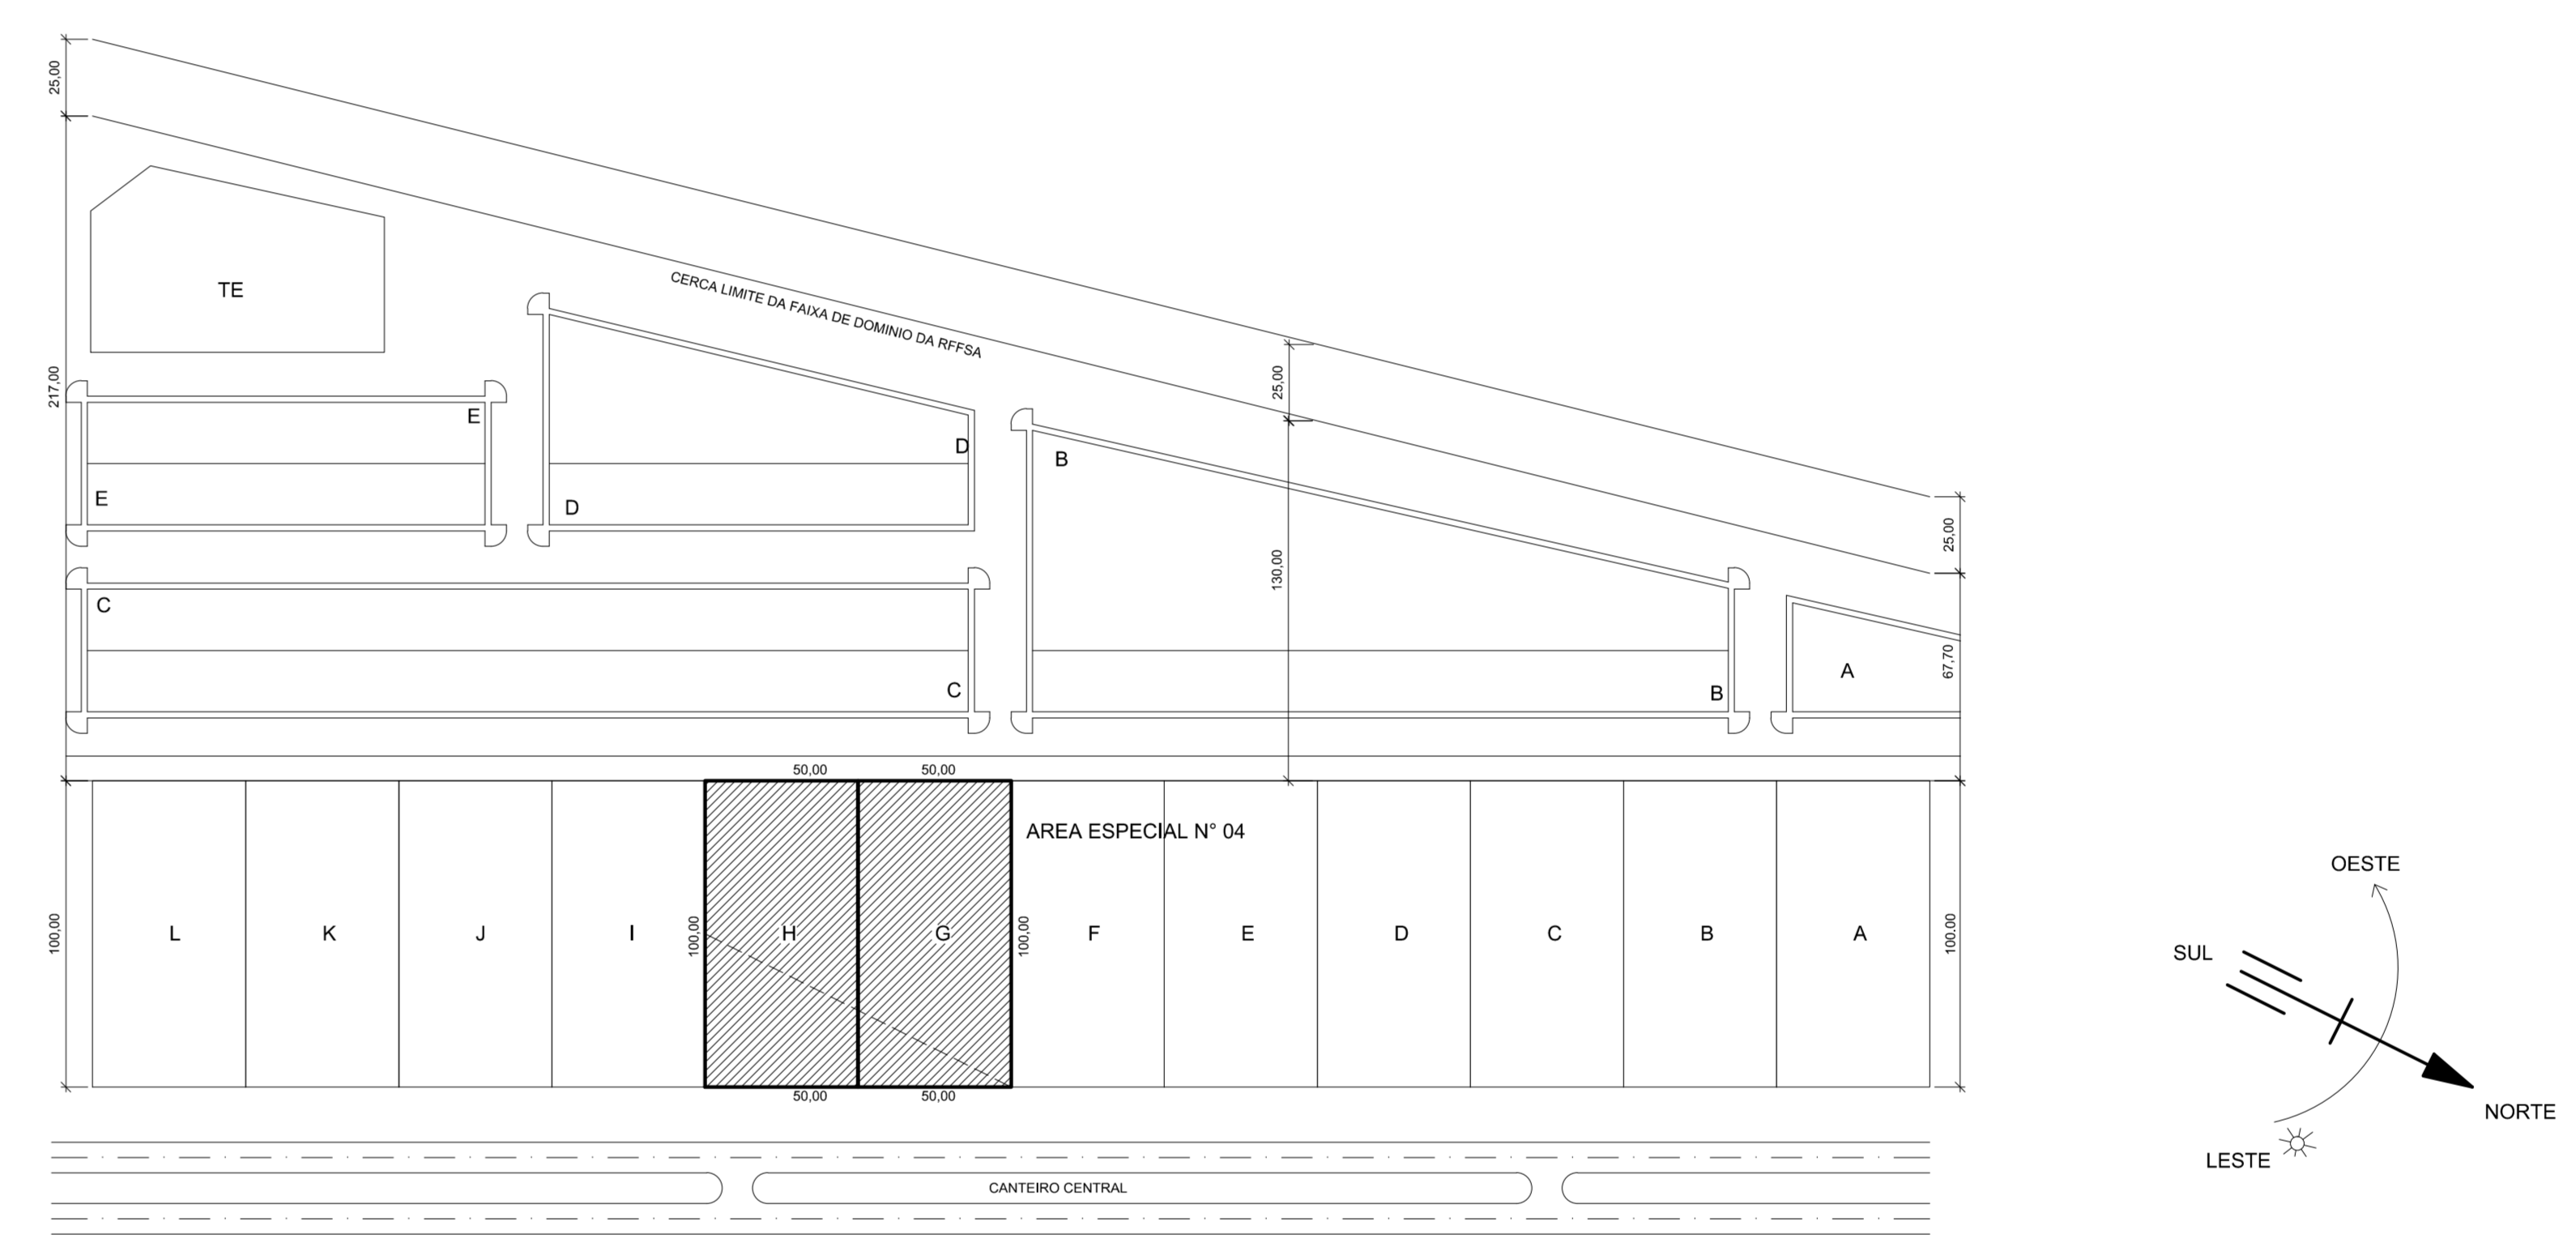

SITUAÇÃO
ESCALA 1:2000

GUARÁ - DF	
SRIA GUARÁ II AREA ESPECIAL 04 LOTES G e H	
NOME DO PROPRIETÁRIO	DISCO INCORPORADORA E IMOBILIÁRIA LTDA.
AUTOR DO PROJETO	ANDRÉ FELIPE CATTELLI - ARQUITETO CREA Nº 85828/DF
RESP. TÉCNICO	ANDRÉ LUIZ ALMEIDA FERREZ DE OLIVEIRA - CREA 8786/DF - DF
O PROPRIETÁRIO	
O AUTOR DO PROJETO	CREA 8582/DF - DF (em CREA 8582/DF - DF)
O R.T.	CREA 8786/DF - DF
ACCIOLY & CATTELLI ARQUITETOS ASSOCIADOS	
PLANTA BAIXA PAV. MEZANINO, LOCAÇÃO E SITUAÇÃO	
4/22	ARQUITETURA
DATA 16/09/2011	DES. LEONARDO
ESP. "MOCAGEM"	WEST