



PLANTA BAIXA COBERTURA E CASA DE MAQUINAS - BLOCO B
ESCALA 1:50

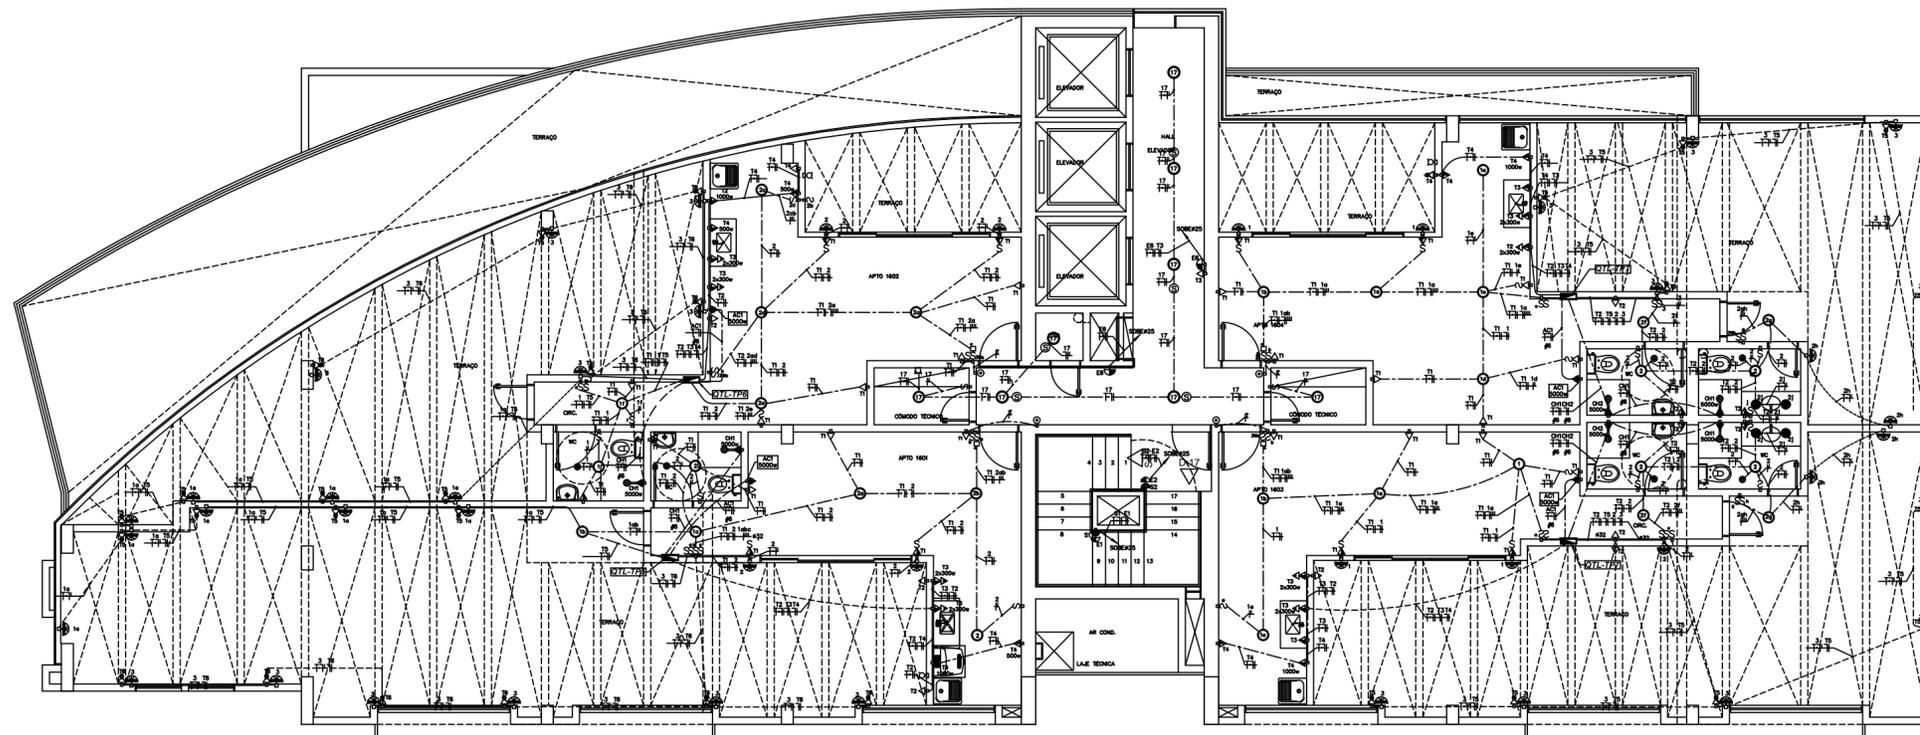

PLANTA BAIXA 16º PAVIMENTO - BLOCO B
ESCALA 1:50

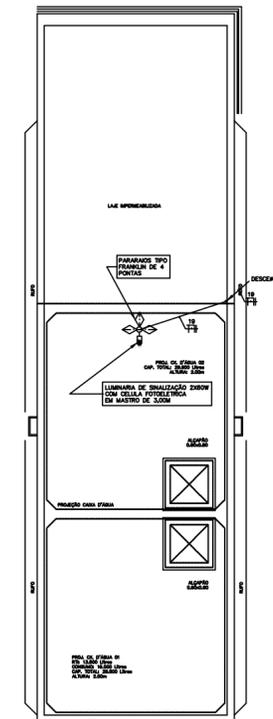

PLANTA BAIXA COB.DA CS. MAQUINAS - BLOCO B
ESCALA 1:50

NOTAS :

- 1- PARA LEGENDAS E NOTAS GERAIS VIDE DESENHO IEL-01/31;
- 2- PARA LEGENDAS E NOTAS GERAIS VIDE DESENHO IEL-01/31;
N.º	DATA	MODIFICAÇÕES	N.º	VISTO
2	08/10/2012	REVISÃO-ATENDENDO ATA DE COMPATIBILIZAÇÃO DA REUNIÃO DE 18/09/2012-RELOCAÇÃO DOS QP-B AS E QP-B-AP		
01	MAIO/2012	REVISÃO GERAL COM SUBSTITUIÇÃO DA ARQUITETURA, UTILIZANDO A ARQUITETURA DE 12/03/12		
00	NOV/2011	EMISSION		

P(O)chpqt'Rtqlgvti'g'f'p'wvrc;g'u'Nf'c
 SIA trecho 3 lote 625-695 bloco C sala 221
 e-mail: mail@portobis.com
 Telefone: (61) 3234-5370

SETOR: AGUAS CLARAS - BRASLIA - DISTRITO FEDERAL
 ENDEREÇO: RUA DAS PANDEIRAS - LOTE 03; RUA 30 NORTE - LOTE 04
 PROPRIETARIO: GENT INCORPORADORA LTDA.
 AUTOR DO PROJETO: NITAFNER PROJETOS DE INSTALAÇÕES LTDA
 RESPONSÁVEL TÉCNICO: PORTO BIS ENGENHARIA LTDA

CEB	CREA
	DRLEO

COSMOPOLITAN
PROJETO DE INSTALAÇÃO
INSTALAÇÃO ELÉTRICA
PLANTA BAIXA - 16º PAVIMENTO E COBERTURA - ILUMINAÇÃO
BLOCO B - RESIDENCIAL
 N.º PROJETO: IEL-19/31
 DATA: 08/10/2012
 ARQUITETO: NITAFNER PROJETOS DE INSTALAÇÕES LTDA