



PLANTA BAIXA 14ª E 15ª PAVIMENTO – BLOCO C
ESCALA 1:50

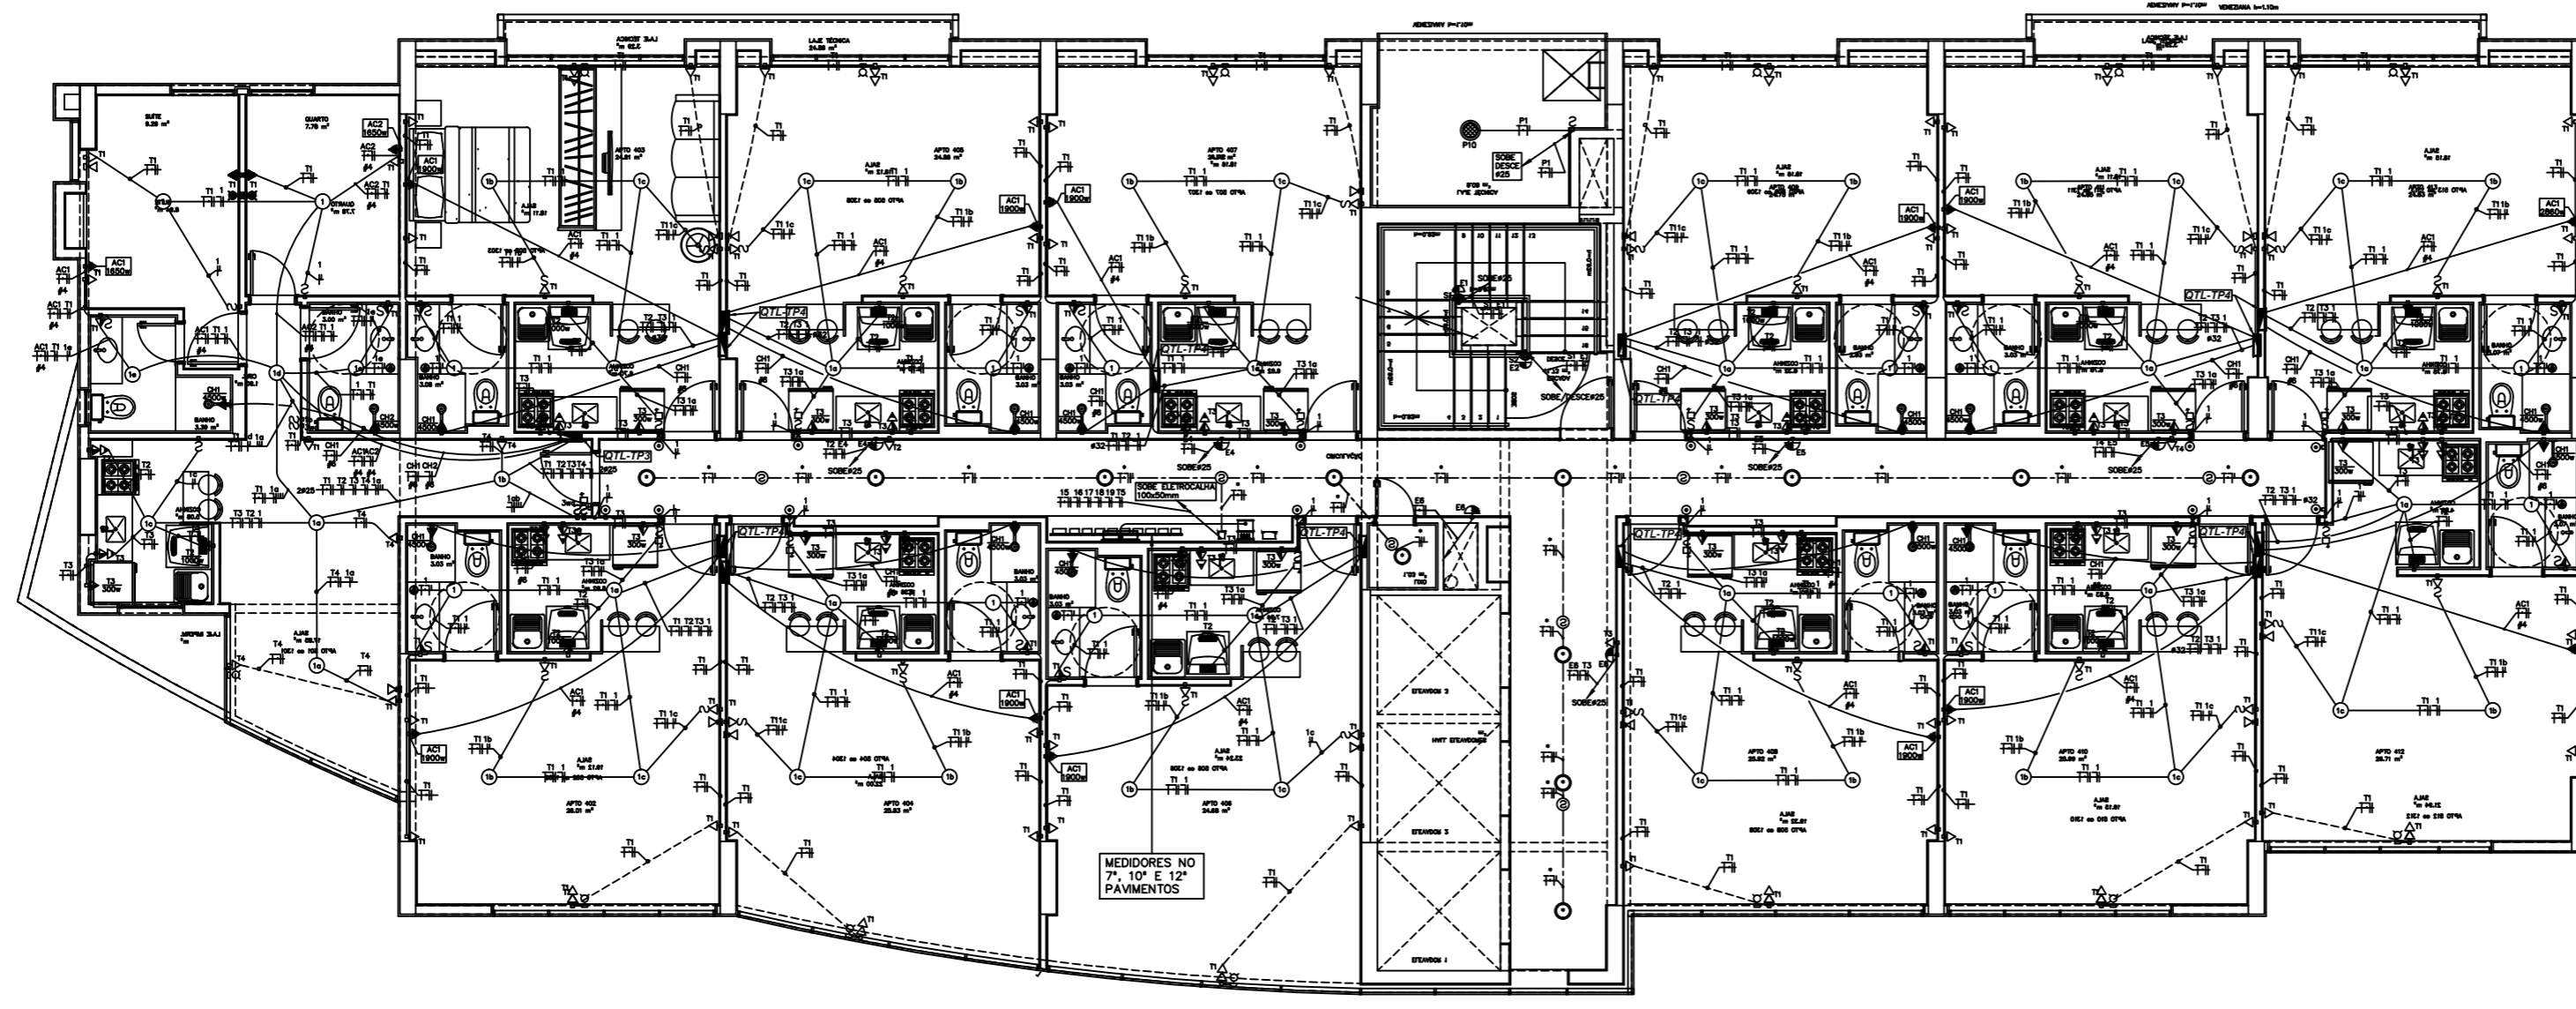

PLANTA BAIXA 5ª AO 13ª PAVIMENTO – BLOCO C
ESCALA 1:50

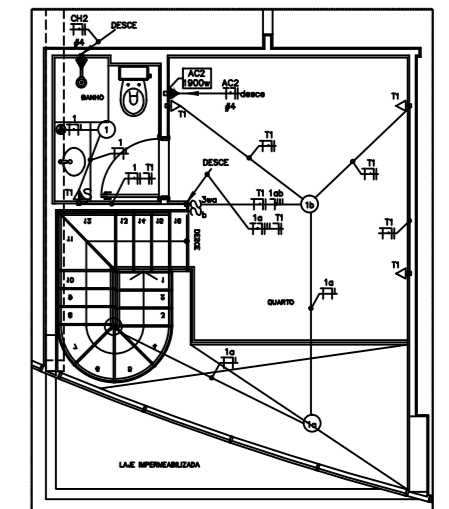

PLANTA BAIXA 15ª PAVIMENTO – BLOCO B
DUPLIX DO 1402
ESCALA 1:50

CIRCUITO:	ATENDE:
1	1º PAVIMENTO
2	2º PAVIMENTO
3	3º PAVIMENTO
100	100º PAVIMENTO

CIRCUITO:	ATENDE:
1	1º PAVIMENTO
2	2º PAVIMENTO
3	3º PAVIMENTO
100	100º PAVIMENTO

NOTAS:
 1- PARA LEGENDAS E NOTAS GERAIS VIDE DESENHO IEL-01/31;
 2- PARA LEGENDAS E NOTAS GERAIS VIDE DESENHO IEL-01/31;
N.º	DATA	MODIFICAÇÕES	N.º	VISTO
3	26/02/2013	REVISÃO 3 - ATENDENDO SOLICITAÇÃO DA PORTO BSB ENGENHARIA RETIRADA DE UMA TOMADA SOBRE A BANDEIRA DA PIA, ALTERAR A ALTURA DA TOMADA DE LIXO PARA 1,50M SOBRE O PISO E CONJUGAR TODOS OS INTERRUPTORES COM TOMADAS NOS BANHEIROS AO LADO DOS LAVATÓRIOS.		
01	09/10/2012	REVISÃO - ATENDENDO ATA DE COMPATILIZAÇÃO DA REUNIÃO DE 18/09/2012 - RELOCAÇÃO DOS QP8-AS E QP8-AP		
02	MAIO/2012	REVISÃO GERAL COM SUBSTITUIÇÃO DA ARQUITETURA, UTILIZANDO A ARQUITETURA DE 12/03/12		
00	NOV/2011	EMISSION		

P(O)chpqt'Rtqlgqu'i'g'p'wvrc;g'u'Nf'c

STB Incho 3 blo 625.695 bloco C sala 221
 e-mail: maffei@stb.com.br
 Telefone: (61) 3234-5370

SETOR: ÁGUAS CLARAS – BRASÍLIA – DISTRITO FEDERAL
 ENDEREÇO: RUA DAS PANDEIRAS – LOTE 03; RUA 30 NORTE – LOTE 04
 PROPRIETÁRIO: GENT INCORPORADORA LTDA.
 AUTOR DO PROJETO: NITAFNER PROJETOS DE INSTALAÇÕES LTDA
 RESPONSÁVEL TÉCNICO: PORTO BSB ENGENHARIA LTDA

PROJETO Nº: 6647/12-02
 DATA DE EMISSÃO: 2012-05-07

CEB: _____ CREA: _____
 DRFO: _____

COSMOPOLITAN
PROJETO DE INSTALAÇÃO
 INSTALAÇÃO ELÉTRICA
 PLANTA BAIXA – 5ª AO 15ª PAVIMENTO – ILUMINAÇÃO E TOMADAS
 BLOCO C – RESIDENCIAL

PROJETO Nº: IEL-22/31

PROJETADEUR: NITAFNER DATA: 02/2011
 REVISOR: INDICALIA DATA: 02/2011
 ARQUITETO: NITAFNER DATA: 02/2011