


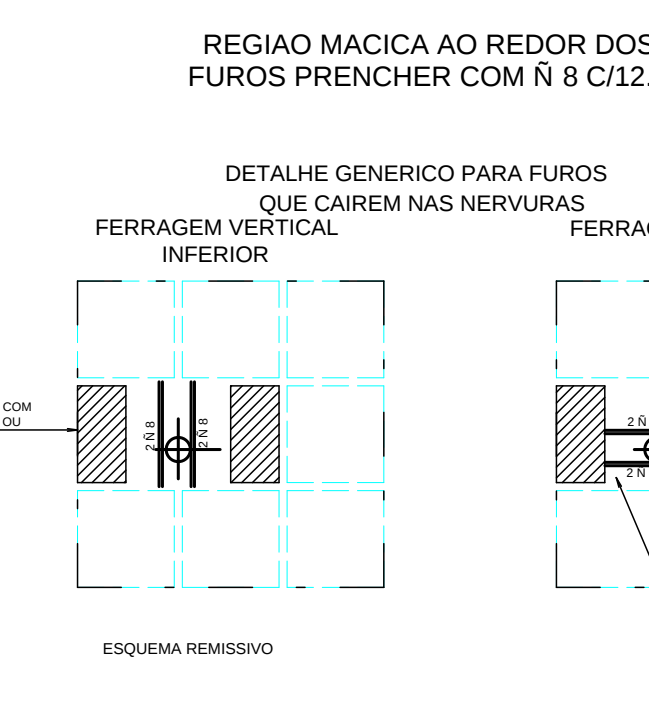

Architectural floor plan of a building with the following rooms and details:

- LD726** (m=15): Contains a bed and a desk.
- LD727** (m=12): Contains a bed and a desk.
- LD729** (m=3): A curved room containing a desk.
- LD730** (m=15): Contains a desk.
- LD731** (m=15): Contains a bed and a desk.
- LD732** (m=15): Contains a desk.
- LD733** (m=15): Contains a desk.

The plan includes various dimensions (e.g., 15.00, 12.00, 15.00) and labels for doors (e.g., 15.00, 12.00) and windows (e.g., 15.00, 12.00). A large 'X' is drawn across the bottom right area of the plan.

[illegible]

RESUMO AEO CA 50-60			
AEO	BIT (mm)	COMPR (m)	PESO (kg)
50A	6,3	290	65
50A	8	2634	1064
50A	10	998	547
50A	12,5	431	431
50A	16	214	342
Peso Total	50A =		2436 kg

LD804
h=1.40
b=0.80

VD805
h=1.40
b=0.80

AEO	POS	BIT	QUANT	COMPLEMENT	UNIT TOTAL
ARMAGEDDON VERTICAL INFERIOR					
5A	2	0	01	115	7418
5A	2	0	01	115	7418
5A	5	10	20	400	8492
5A	5	10	20	400	8492
5A	7	0	15	144	2100
5A	7	0	15	144	2100
5A	9	0	15	138	2774
5A	10	18	10	150	2964
5A	11	12,0	18	294	5964
5A	12	6	0	450	6000
5A	13	10	10	150	2964
5A	14	10	12	201	2518
5A	15	10, 18	28	602	1858
5A	16	0	18	400	8492
5A	17	12,15	18	602	1858
5A	18	0	18	400	8492
5A	19	12,15	18	602	1858
5A	20	12,15	18	602	1858
5A	21	10	5	1200	6000
5A	22	10	5	1200	6000
5A	23	10	5	311	931
5A	24	10	5	311	931
5A	25	12,5	4	402	1808
5A	26	10	5	311	931
5A	27	0	13	300	4004
5A	28	0	13	300	4004
5A	29	0	13	300	4004
5A	30	12,5	4	921	3604
5A	31	0	13	300	4004
5A	32	12,5	7	921	4447
5A	33	0	9	9008	9008
5A	34	0	9	9008	2118
5A	35	0	9	9008	2118
5A	36	0	9	9008	2118
5A	37	0	9	9008	2118
5A	38	0	9	9008	2118
5A	39	0	9	1022	8418
5A	40	0	9	1022	8418
- LAJES = 2,0 cm
 - VIGAS E PILARES = 2,5 cm
 - BLOCOS, BALDRAMES E CONTENCOES (FACE EM CONTATO COM A TERRA) = 3,0 cm
 2. ESSES COBRIMENTOS DEVERAO SER GARANTIDOS COM O USO DE ESPACADORES OU PASTILHAS.
 COBRIMENTOS ESPECIFICOS EM CONTRARIO AOS VALORES INDICADOS ACIMA, ESTAO INDICADOS NOS DESENHOS DE FORMAS DOS PAVIMENTOS.

NORMAS UTILIZADAS:
NBR-6118/2003 - PROJETO E EXECUCAO DE OBRAS DE CONCRETO ARMADO
NBR-6120/1980 - CARGAS PARA O CALCULO DE ESTRUTURAS DE EDIFICACOES

FCK= 35 MPa
EC = 28 GPa (MÓDULO DE ELASTICIDADE S/AOS 28 DIAS).
A/C = 0,65 (FATOR ÁGUA CIMENTO)

1	1906/2013	LIBERADO PARA OBRA
2	03/06/2013	EMISSÃO INICIAL
IMP	NÚMERO	DESCRIÇÃO
 Sinetria Engenharia RUA DA AMÉRICA, 16 - JARDIM BELLA VISTA BRASÍLIA DF - CEP: 71200-040 FONE: (061) 3062-0000 SINETRIA@SINETRIA.ENG.BR		
PROJETO ESTRUTURAL		
CLIENTE:	ED. INCORPORADORA LTIMA	
OBRA:	ED. RESIDENCIAL/COMERCIAL COSMOPOLITAN	Nº OBRA: XXXX
ENDEREÇO:	RUA 30 NORTE LOTE 3 - RUAS DAS PANDEIRAS - AGUAS CLARAS DF	
DENOMINAÇÃO:	ARMACAO INFERIOR LAJE PISO 3O PAGAMENTO	DISENHO Nº: BL4
PERIODO:	DEMBASAMENTO / JUNT A	048-XXX-XXXX
DENOMINACAO:	TQS: EDNA	DATA: 03/06/2013
PROPOSTA:	ESCALA: 1:75	LIMITE: CM
478 EBT-BL4-048-XXX-001-LAJ PLT		Nº PROJ. SINETRIA: 478
PROJETISTAS:	RESPONSÁVEL TÉCNICO	
RESPONSÁVEL TÉCNICO PELO PROJETO ESTRUTURAL		
CEP: 71200-040		