


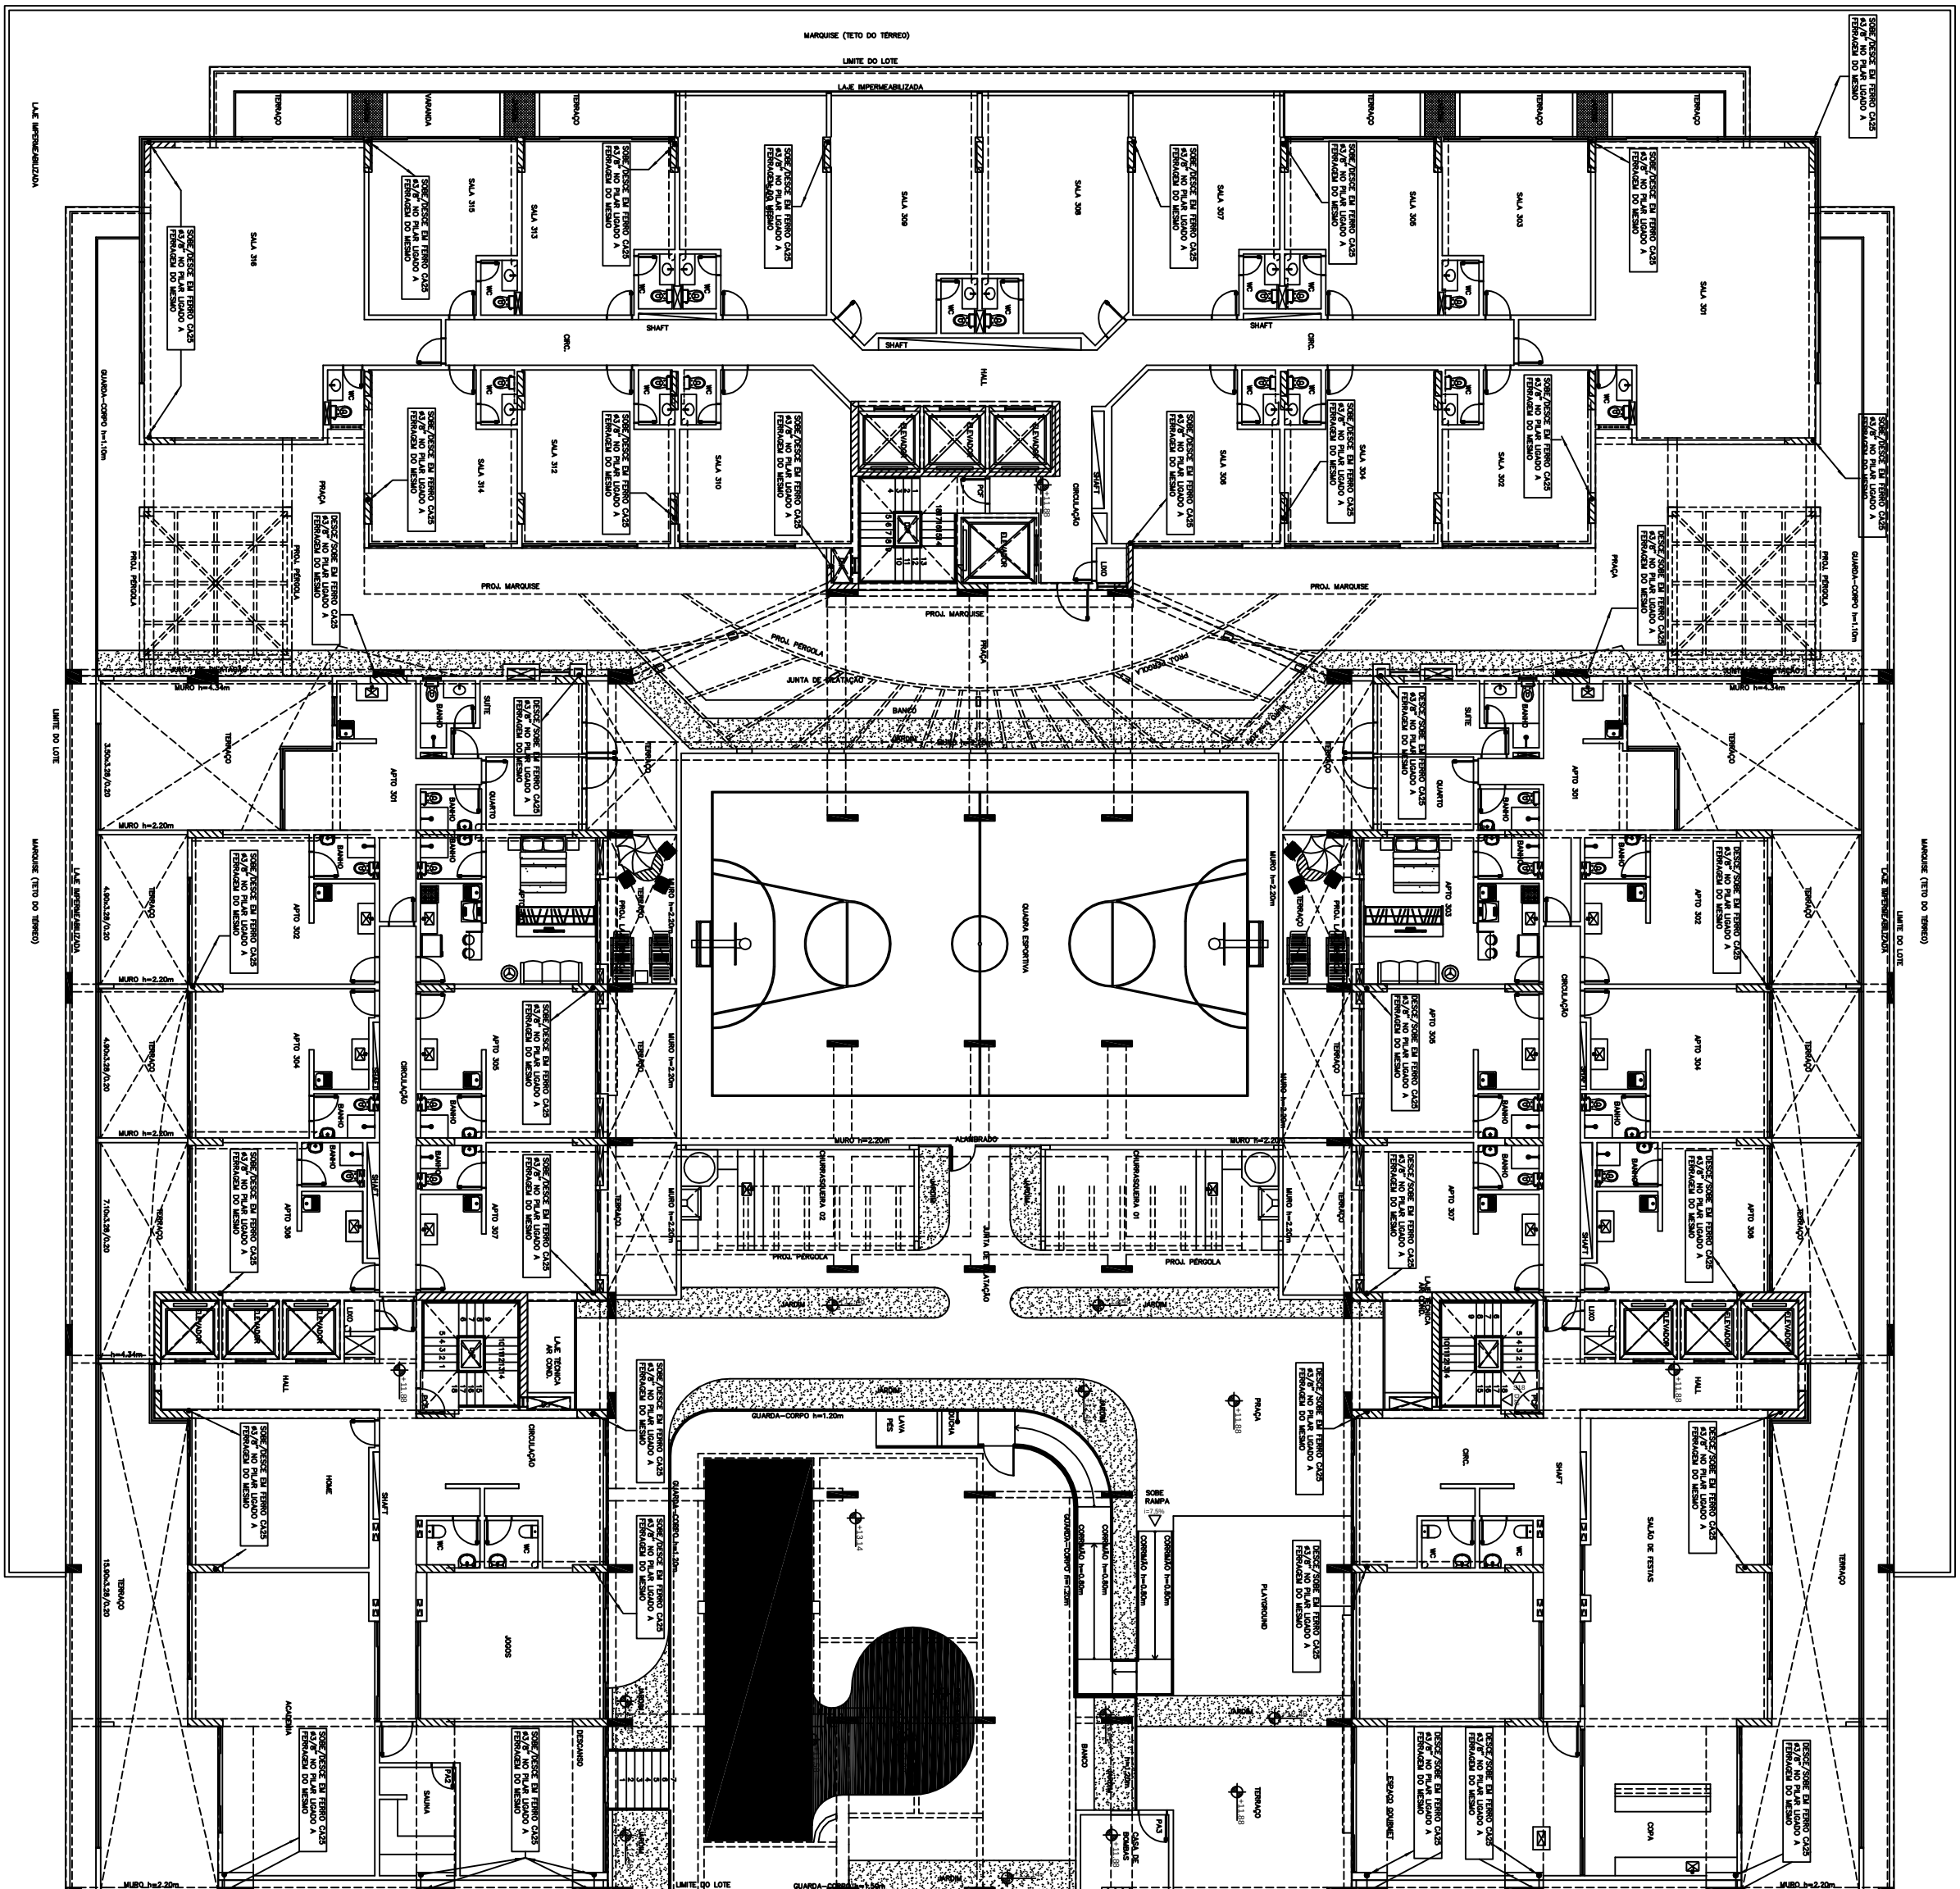

PLANTA BAIXA 3º PAVIMENTO  
ESCALA 1:100

[illegible]