




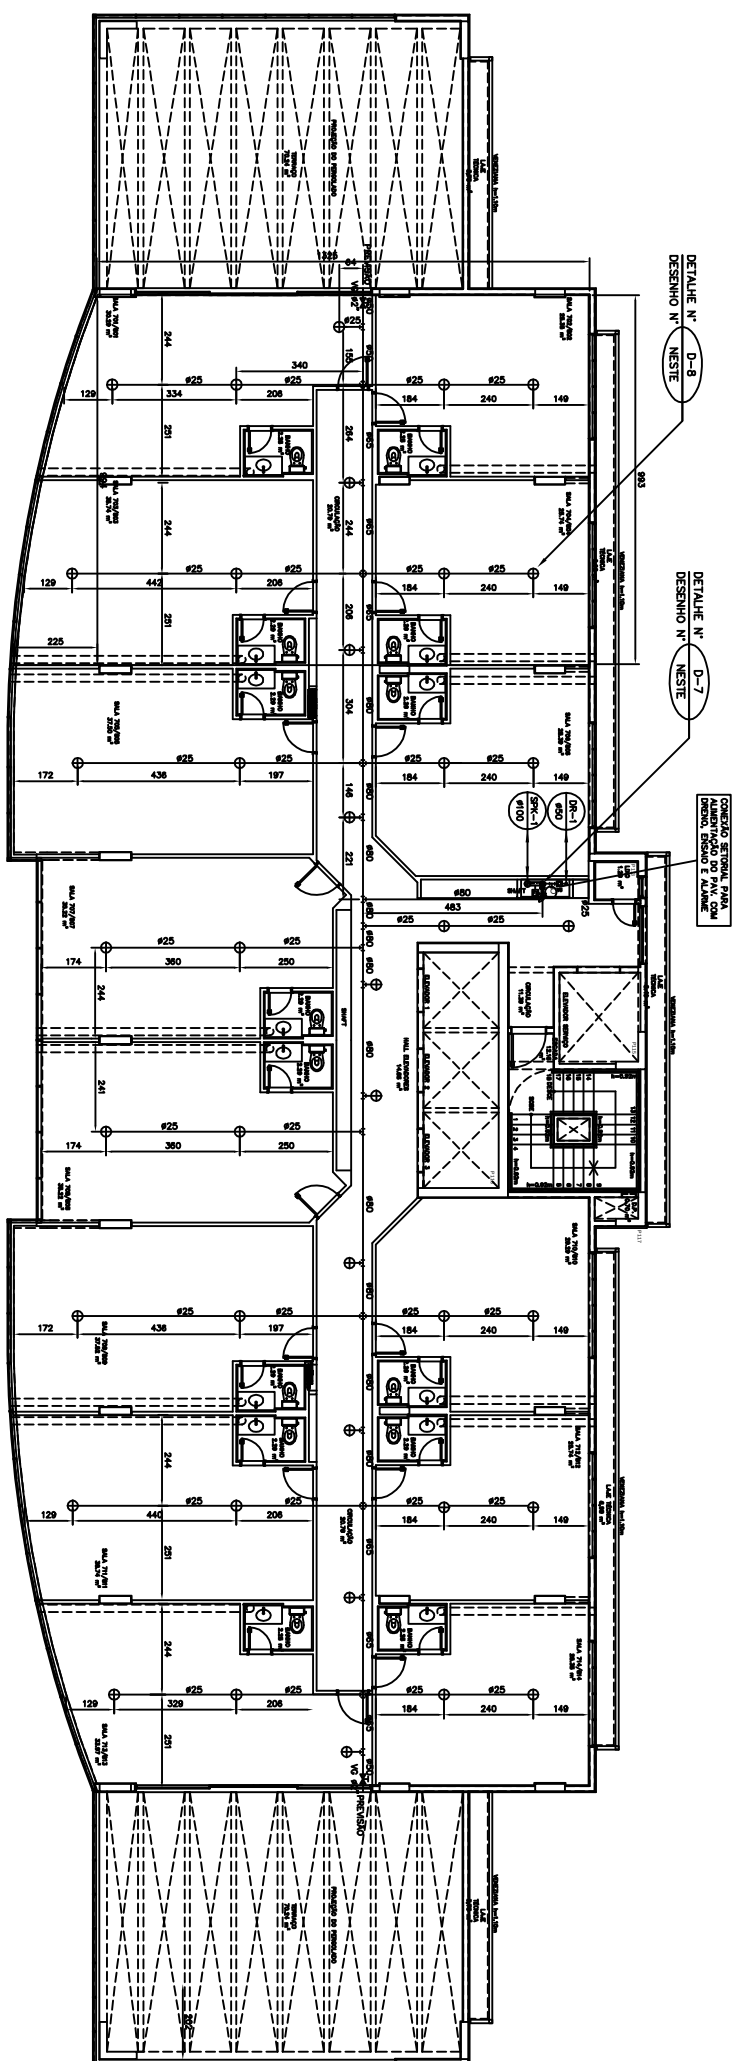


PLANTA BAIXA 7º PAVIMENTO – BLOCO "A" COMERCIAL
ESCALA 1:100

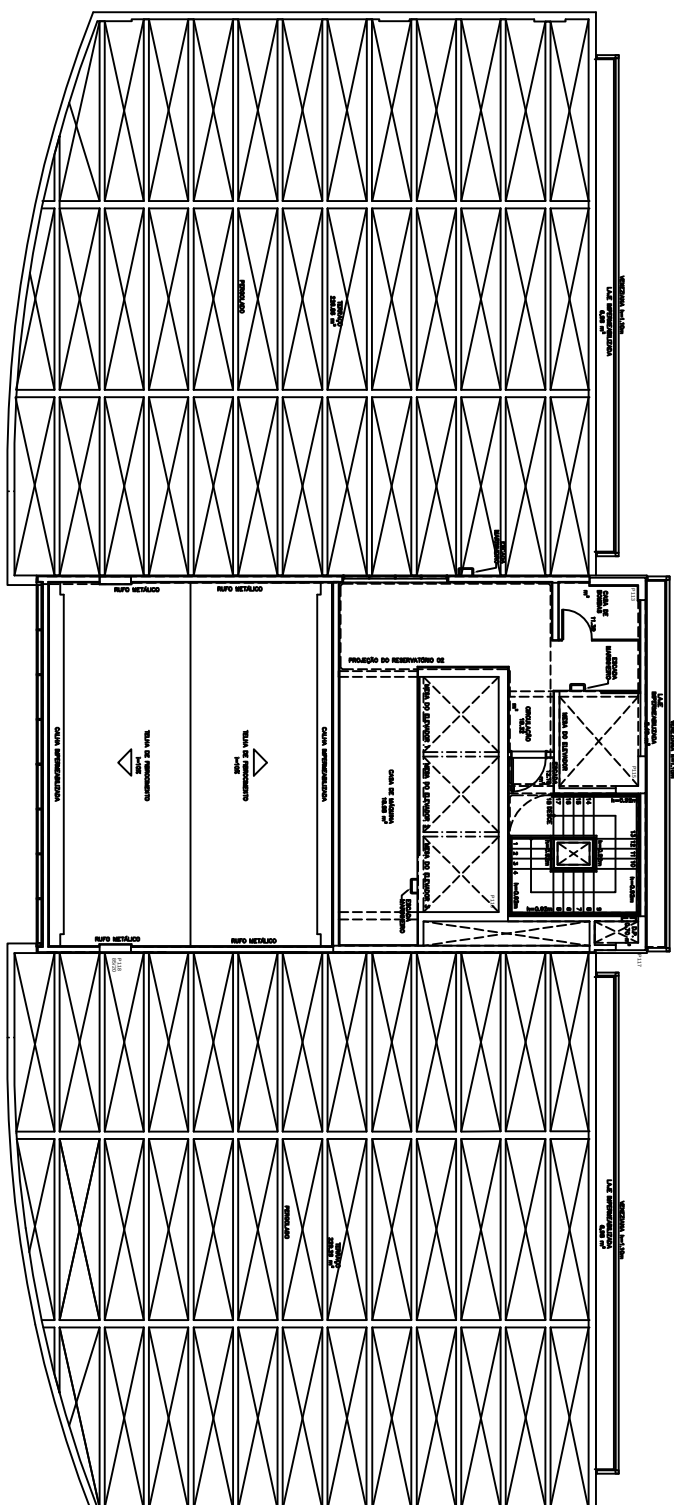


PLANTA BAIXA COBERTURA - BLOCO "A"
ESCALA 1:100

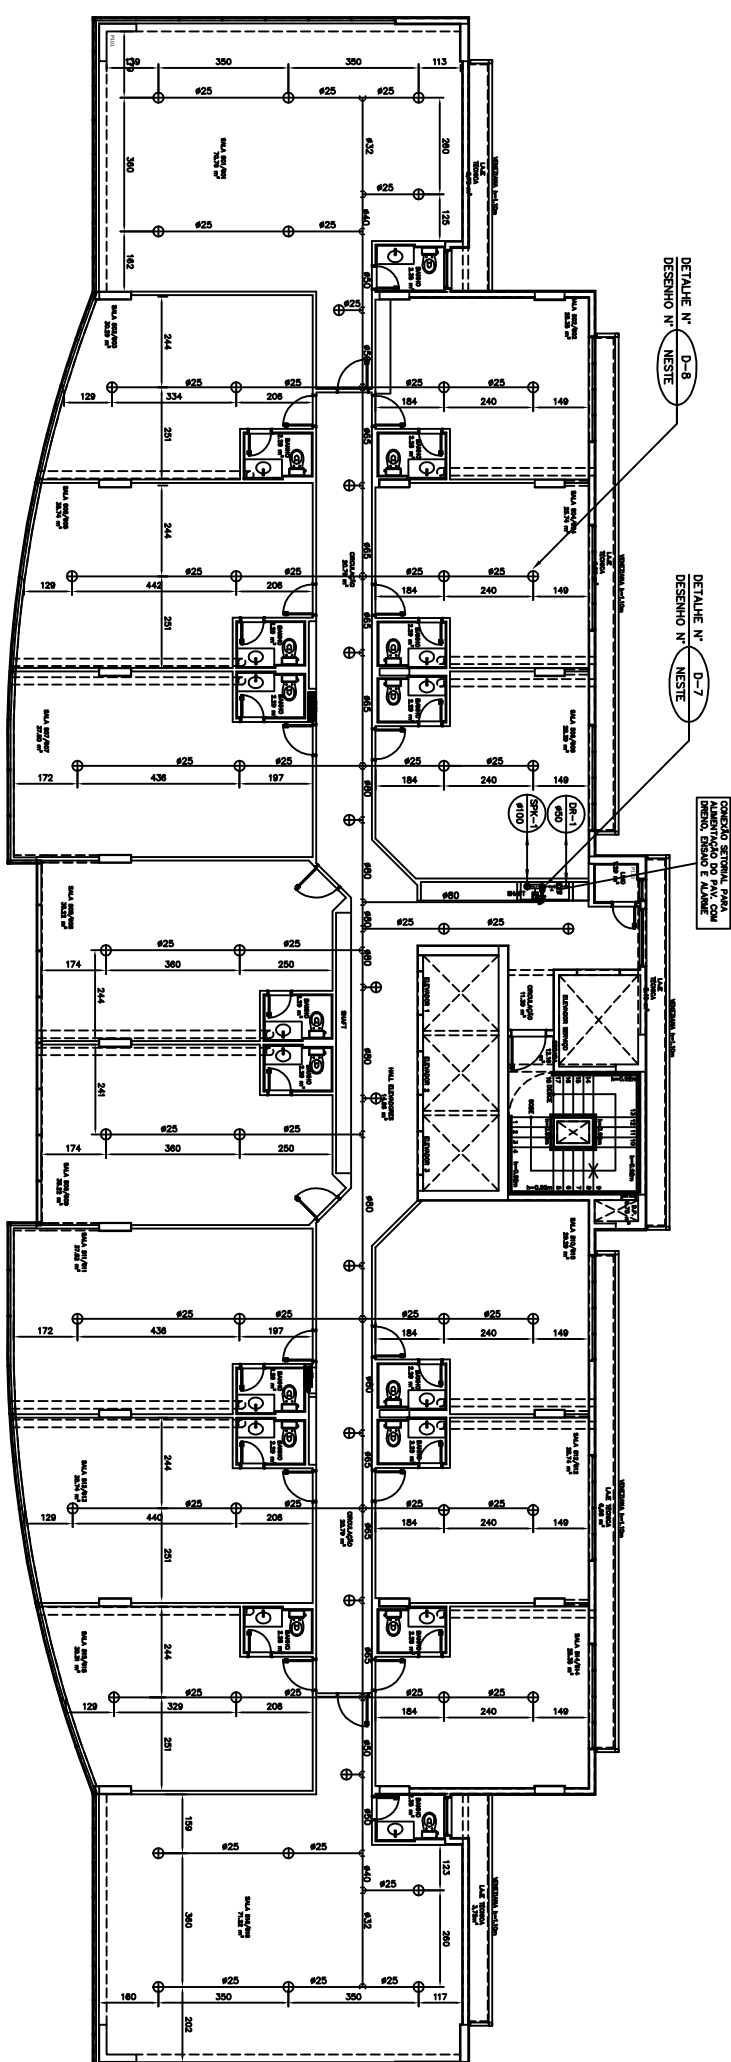


PLANTA BAIXA PAVIMENTO 5° e 6° – BLOCO “A” COMERCIAL
ESCALA 1:100

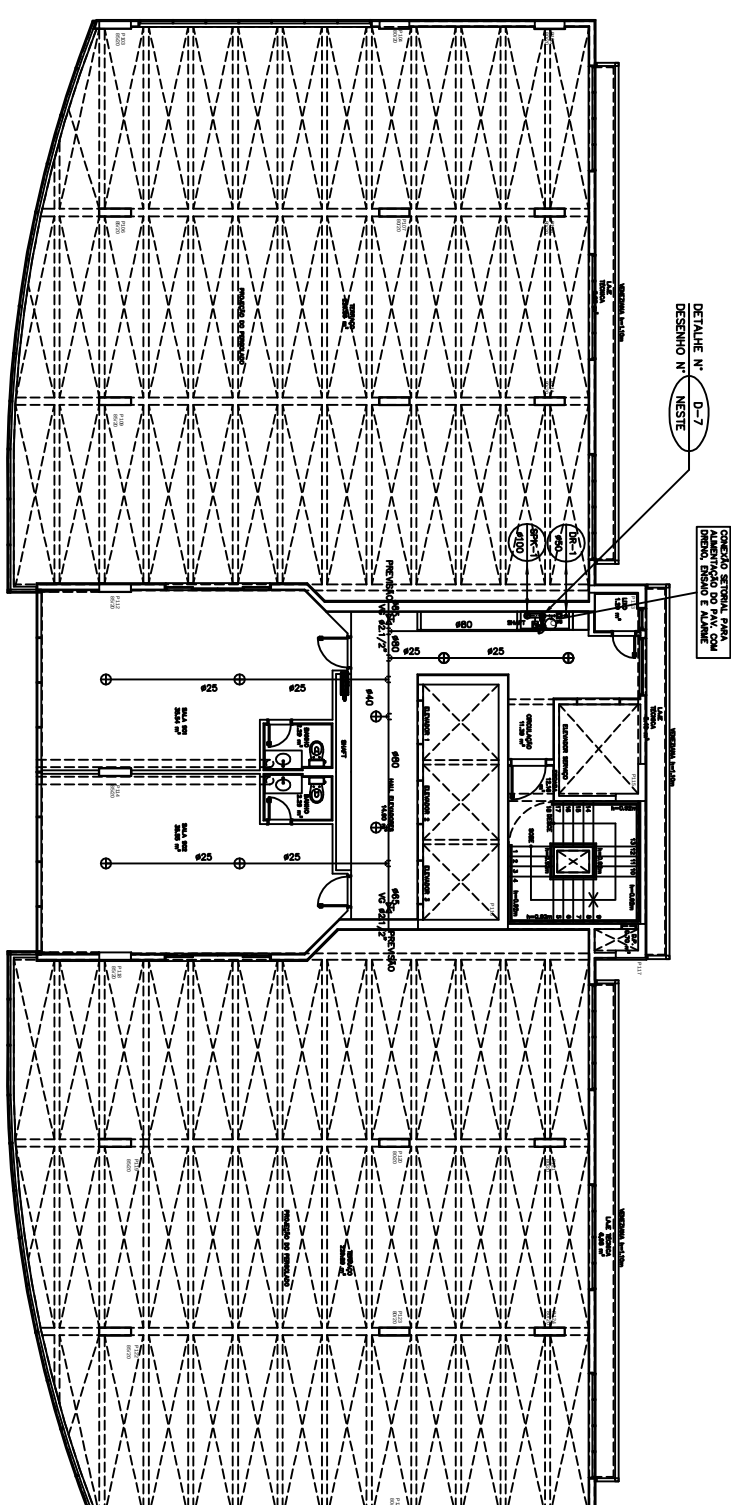


PLANTA BAIXA 9º PAVIMENTO – BLOCO “A”
ESCALA 1:100

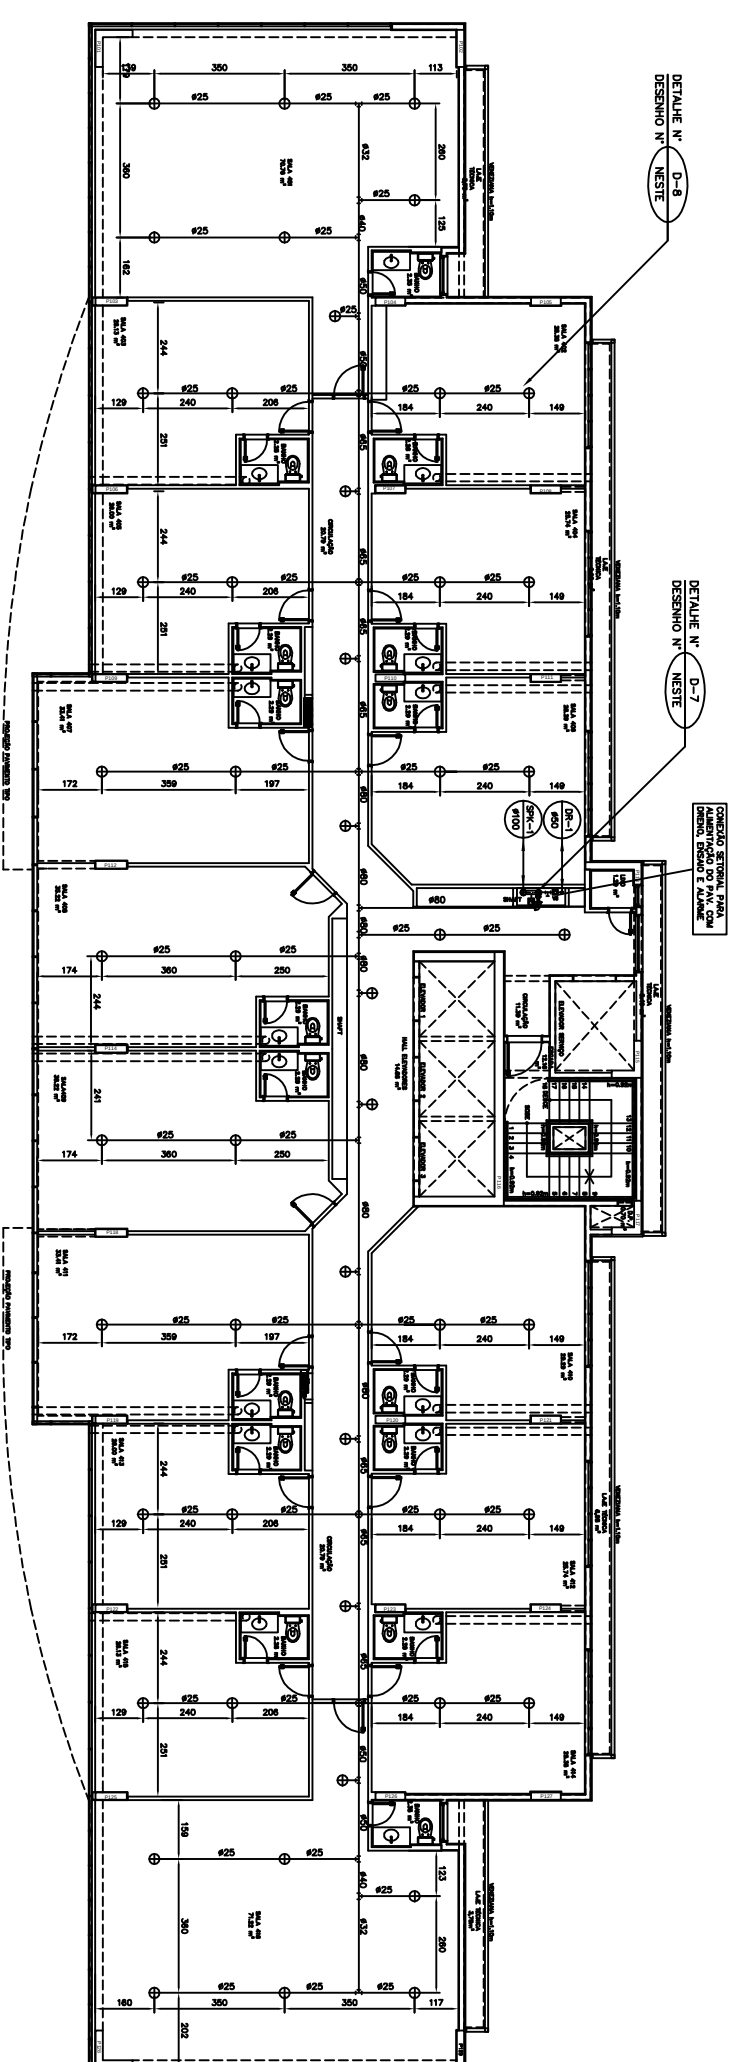


PLANTA BAIXA PAVIMENTO 4º - BLOCO "A" COMERCIAL
ESCALA 1:100

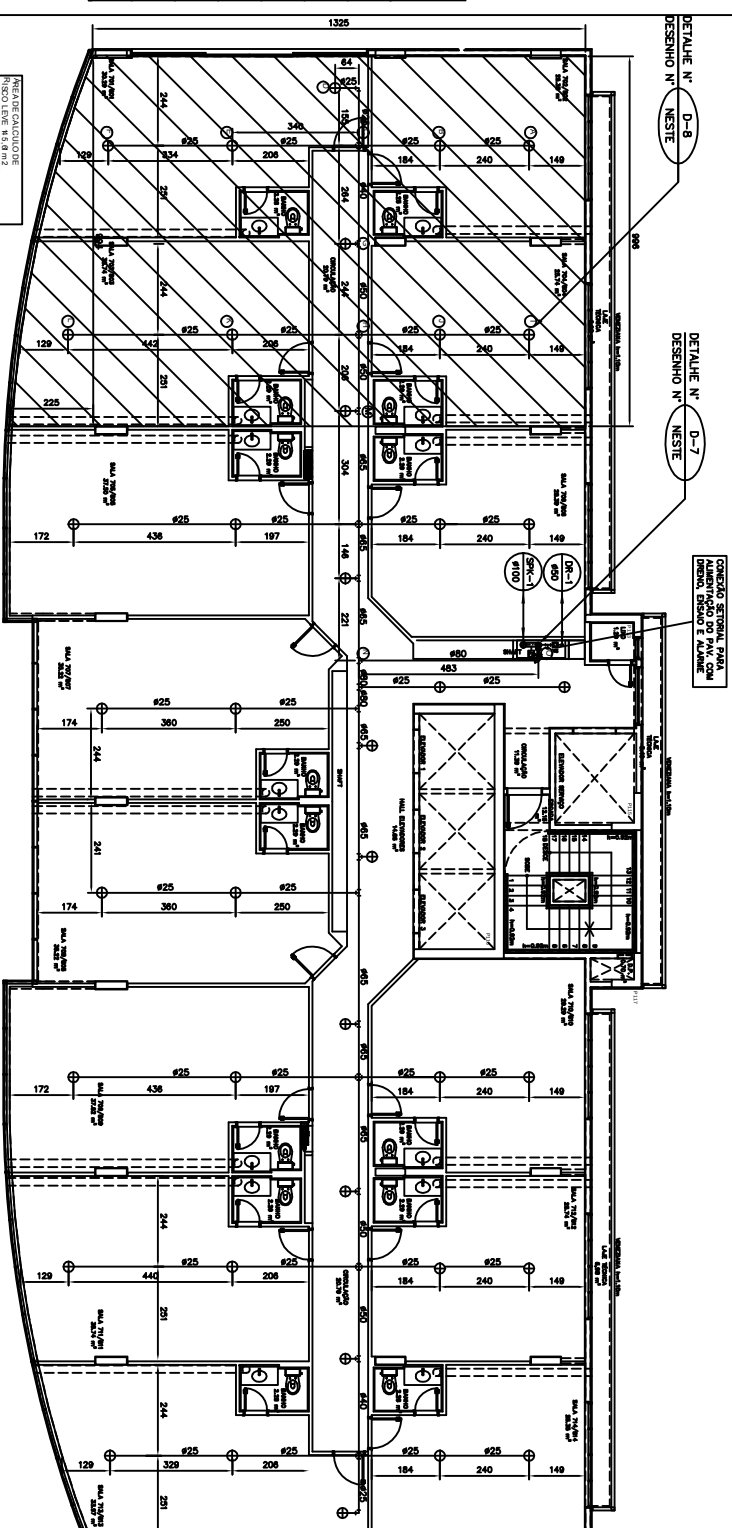

PLANTA BAIXA 8º PAVIMENTO – BLOCO “A” COMERCIAL
ESCALA 1:100

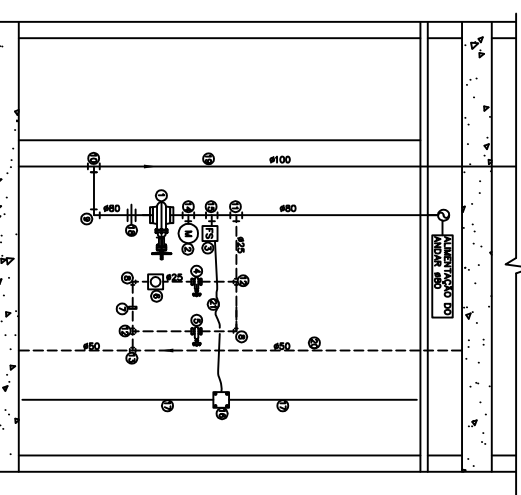[illegible]

D-7	DETALHE TÍPICO DA DERIVAÇÃO DE SPRINKLERS NO ANDAR OU SETOR
-----	---

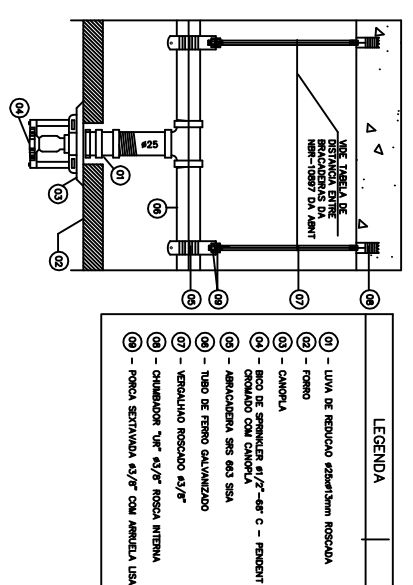

D-8 DETALHE DO BICO DE SPRINKLER EM FORÇA

PARA LEGENDAS E NOTAS VIDE DESENHO SPK-01/10

2	09/10/2012	REVISÃO- ATENDENDO ATA DE COMPATIBILIZAÇÃO DA RECLAM. DE 16/09/2012	
	ABR/2012	REVISÃO GERAL, COM SUBSTITUIÇÃO DA ARQUITETURA, UTILIZANDO	
	NOV/2011	DA ARQUITETURA DE 12/03/12	
	DATA	MODIFICAÇÕES	VALOR

N.Tatmer Projetos de Instalações Ltda

SIA trecho 3 lote 625/695 bloco C sala 2
e-mail: naffner@ploba.com
Telefone (61) 3234-5570

SITIO:	ALUA CAMAR - BREVELA - DISTRITO FEDERAL
ENDERECO:	RUA DAS PAREDEIRAS - LOTE 05, RUA DO MORTE - LOTE 04
PROPRIETARIO:	GRUPO INDEPENDENCIA LTDA.
AUTOR DO PROJETO:	INTERVENI PROJETOS DE INTERVENCOES LTDA
RESPONSAVEL TECNICO	RODRIGO TONICO DA SILVA INGENHEIRO LTDA
Q PROPOSTA VALOR: Q AUTOR DO PROJETO: CREA: 050526-9/DF Q RESPONSAVEL TECNICO: CREA: 00048-9/DF	
CINQUA	SEXTA

[illegible]