



PROVEM PRUMADA
TUBO COBRE 15mm - SEGUE PELO PISO

Cozinha dos Apartamentos do Bloco B: 1603

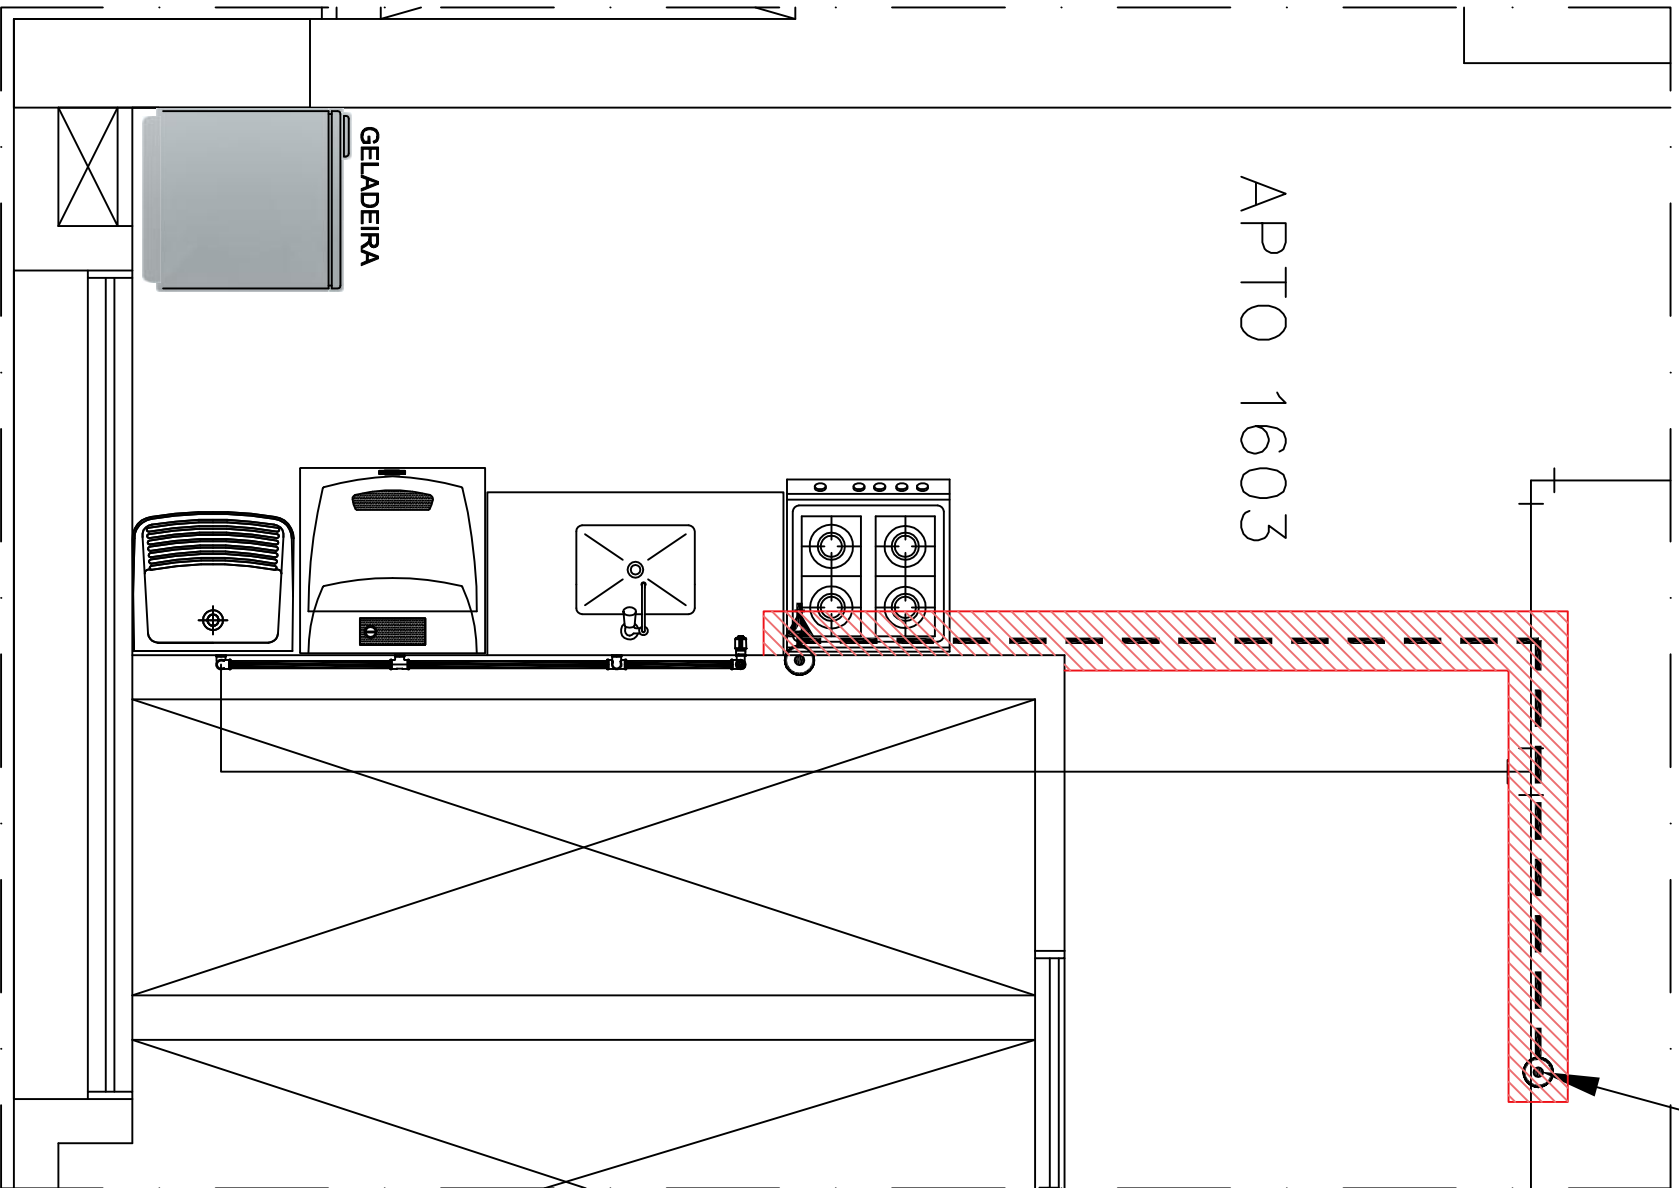

Planta Baixa da Cozinha do Apt. 1603 - Instalação Hidráulica e de Gás
ESCALA 1/25

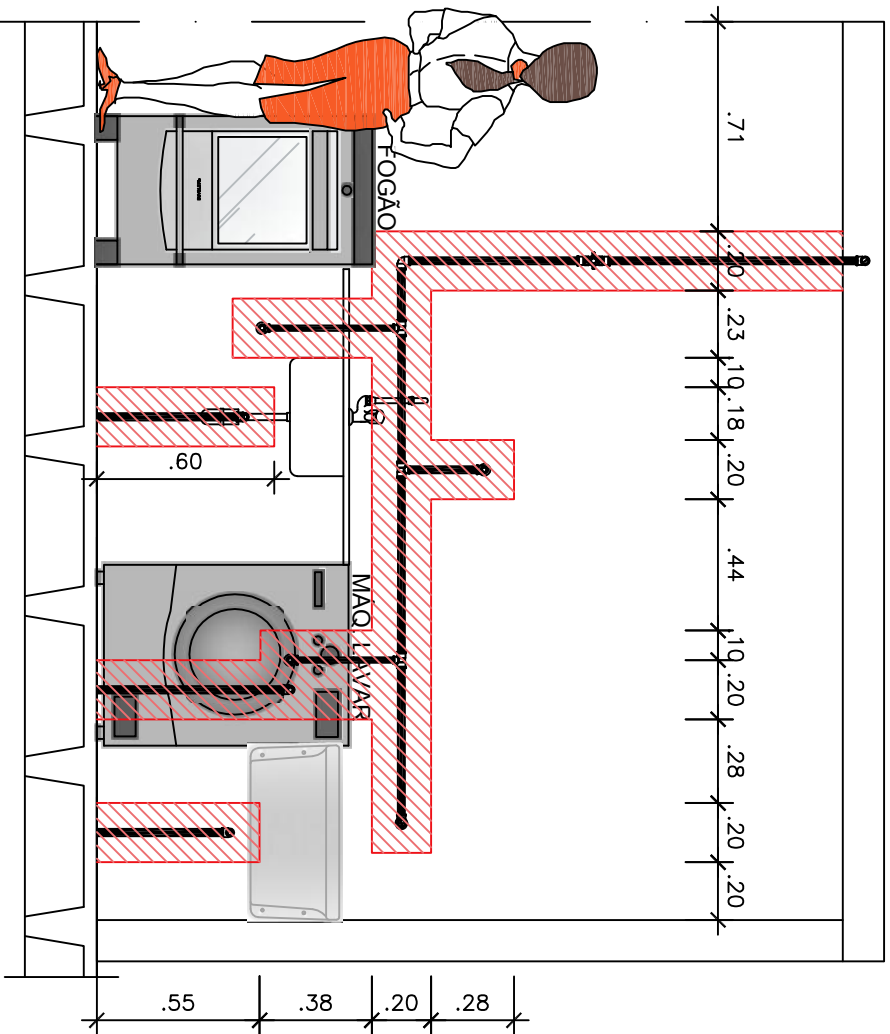

Vista T
ESCALA 1/25

