



# Cozinha dos Apartamentos do Bloco B: 1604

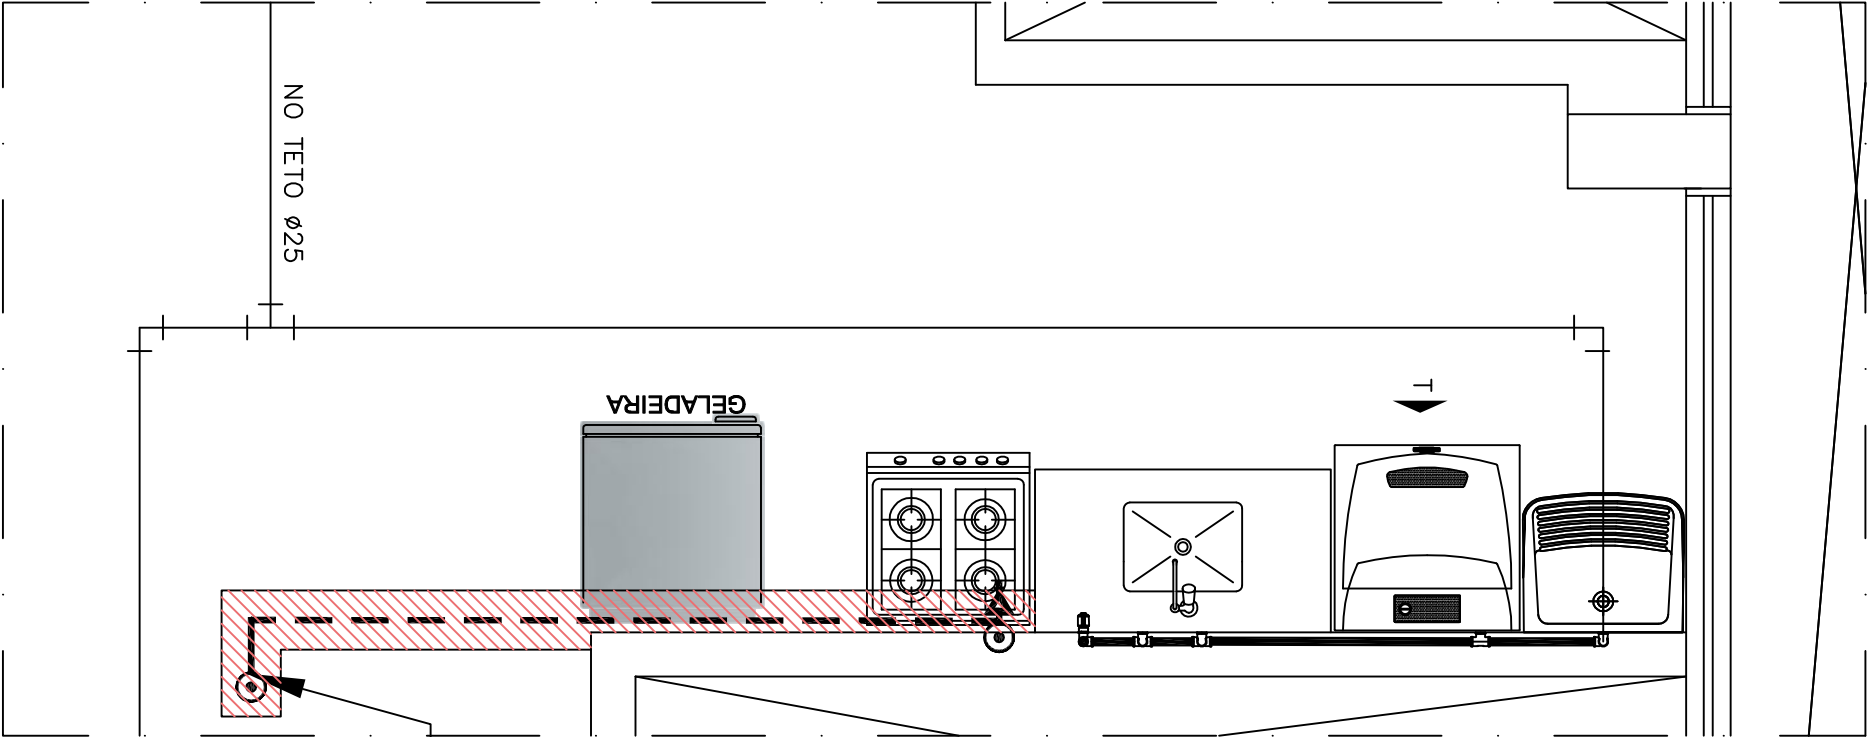

PROVEM PRUMADA  
TUBO COBRE 15mm - SEGUE PELO PISO

Vista T  
ESCALA 1/25

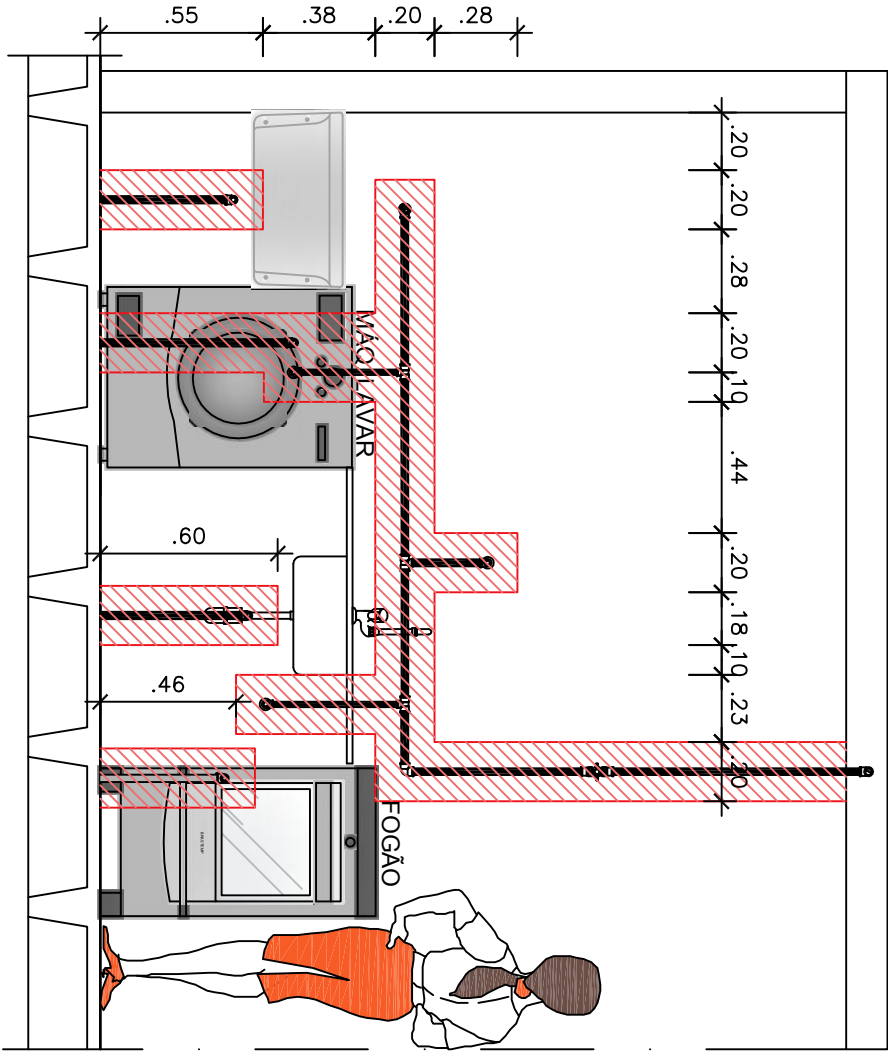

Planta Baixa da Cozinha do Apt. 1604 - Instalação Hidráulica e de Gás  
ESCALA 1/25

