

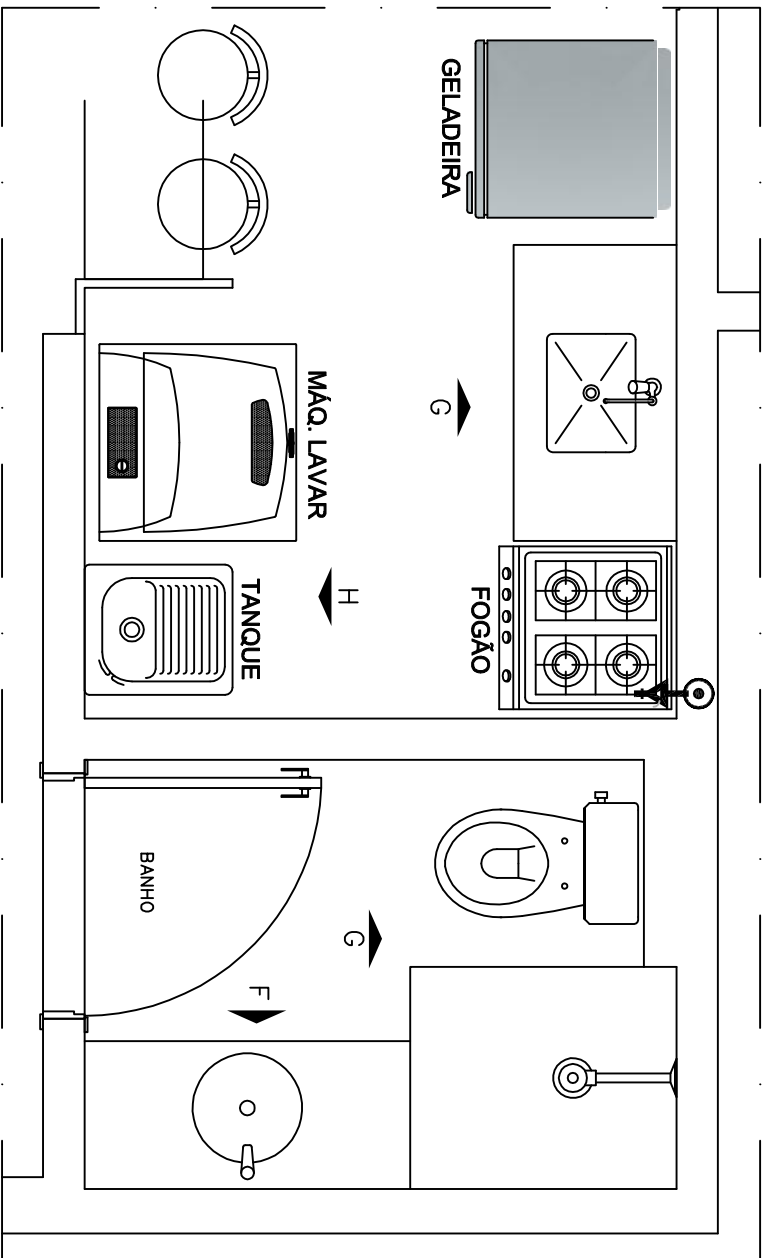
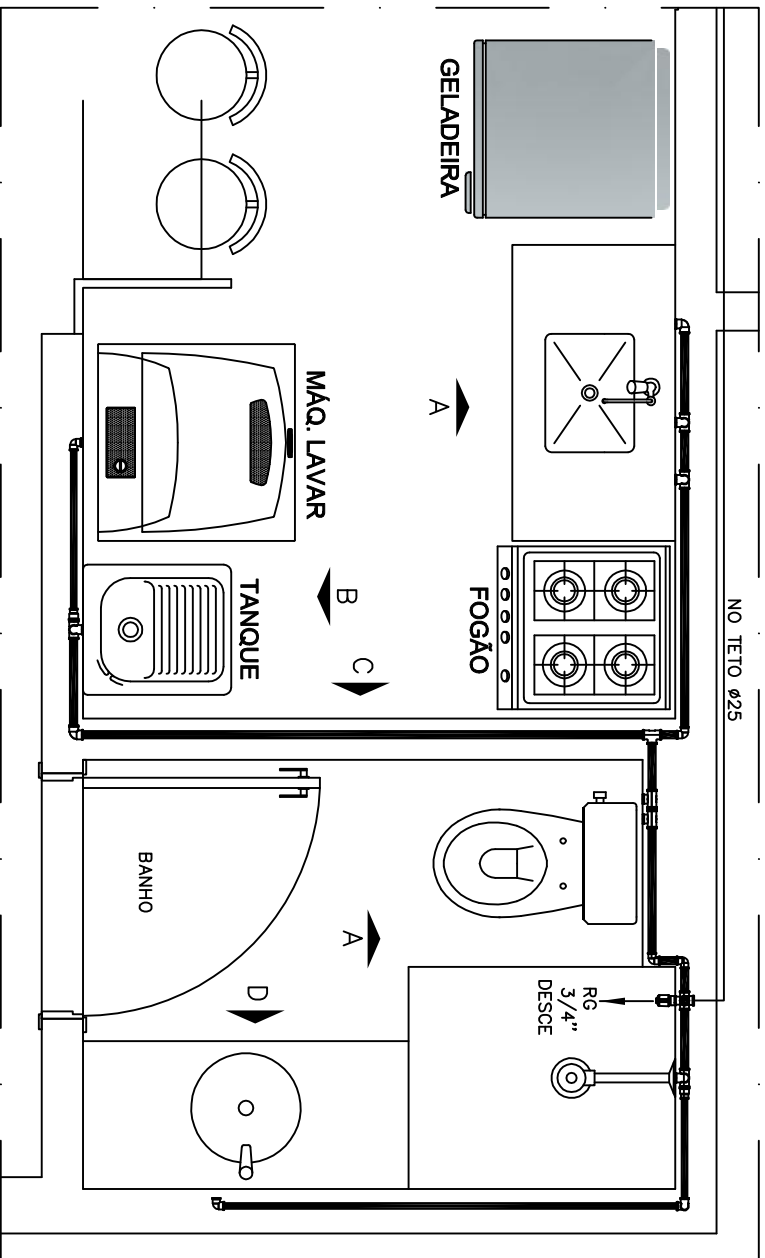


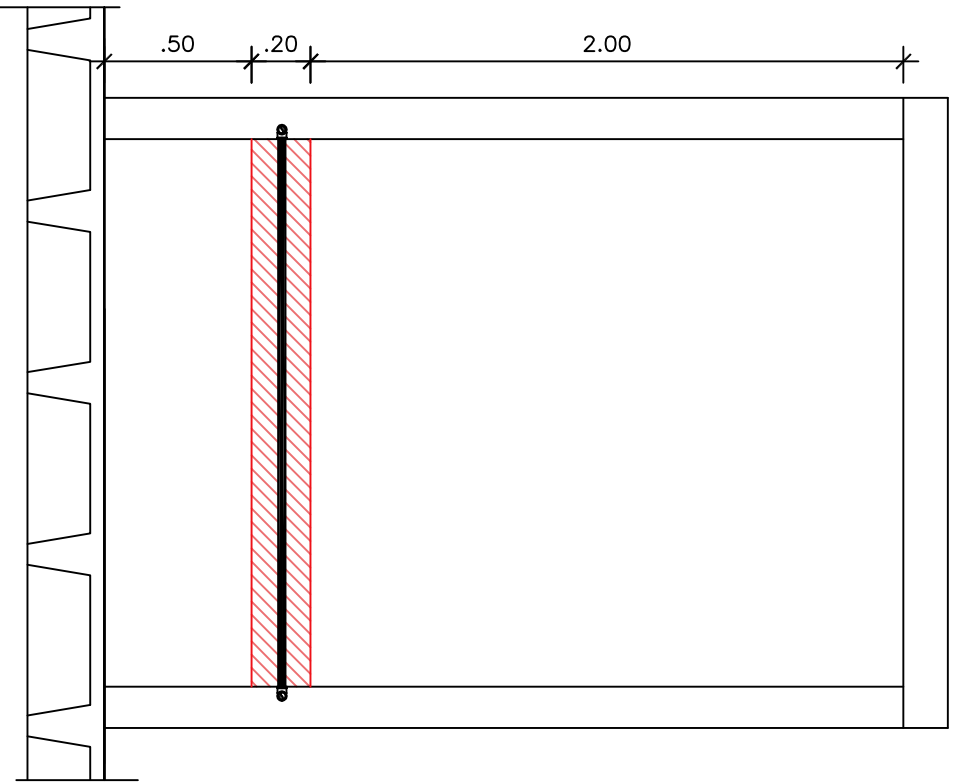

Cozinha e Banheiro dos Apartamentos do Bloco B:

302 ao 1502 306 ao 1506

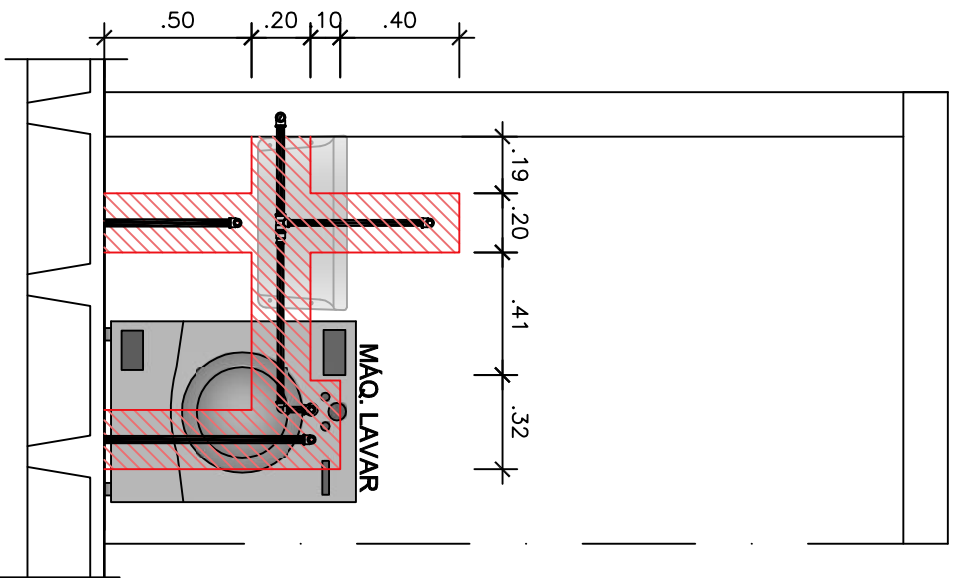

Planta Baixa do Banheiro e da Cozinha - Instalação de Gás

ESCALA 1/25

Ponto de Gás

