



Cozinha e Banheiro dos Apartamentos do Bloco B:


413 ao 1513

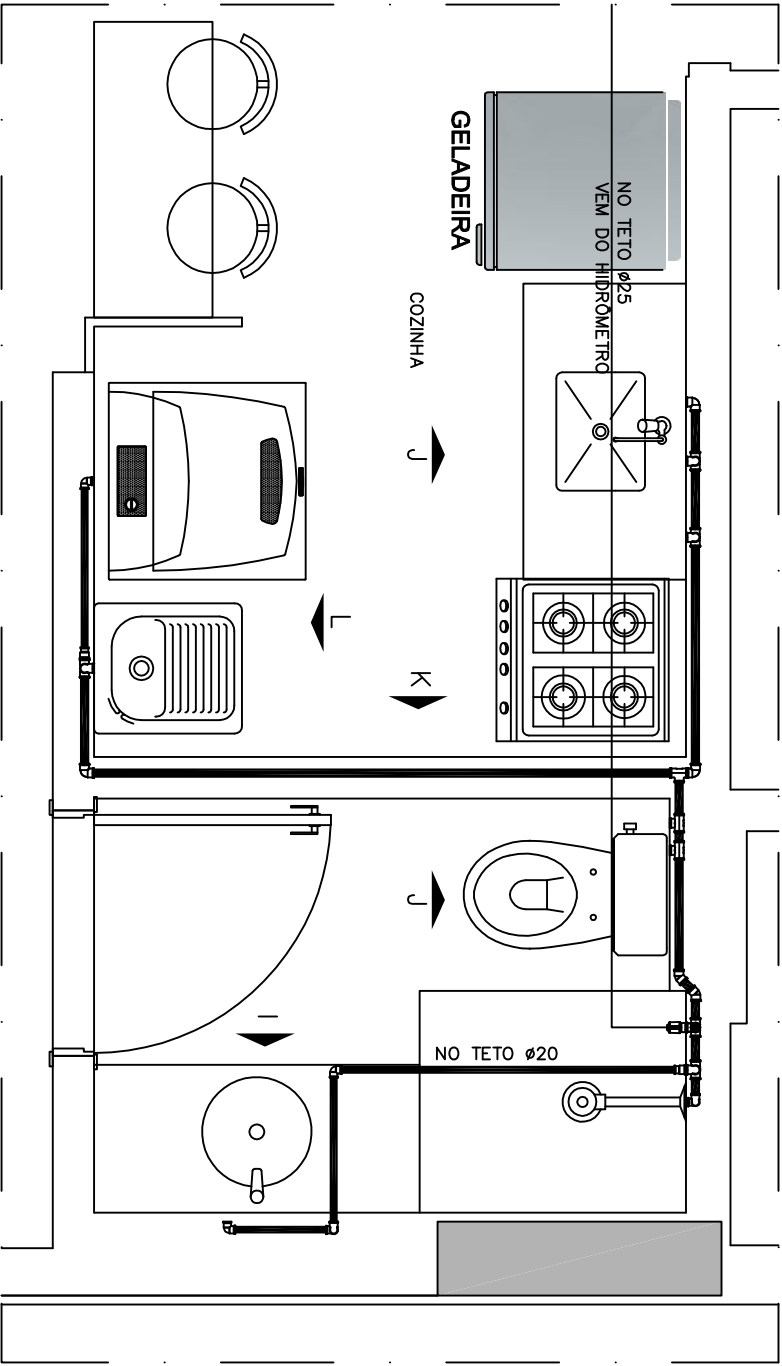

Planta Baixa do Banheiro e da Cozinha - Instalação Hidráulica
ESCALA 1/25

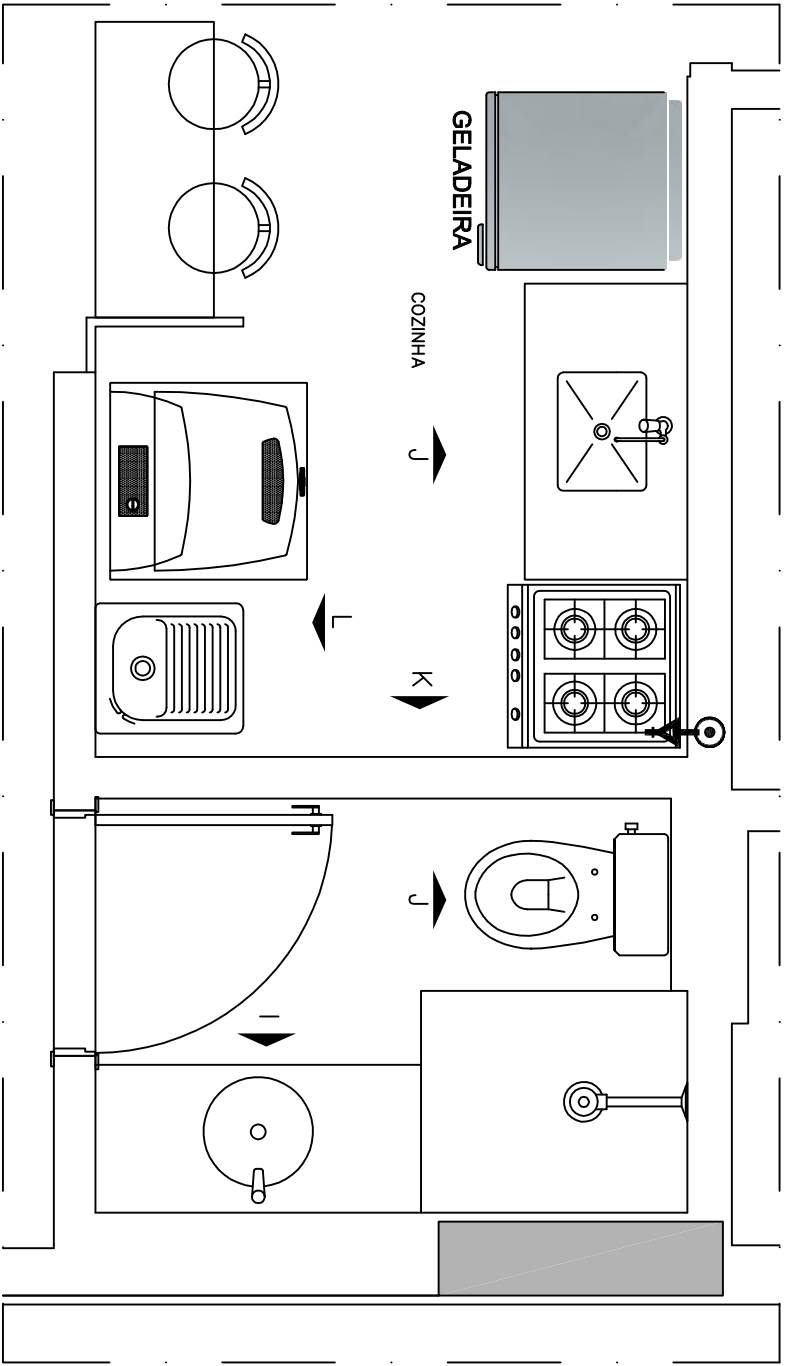

Planta Baixa do Banheiro e da Cozinha - Instalação de Gás
ESCALA 1/25

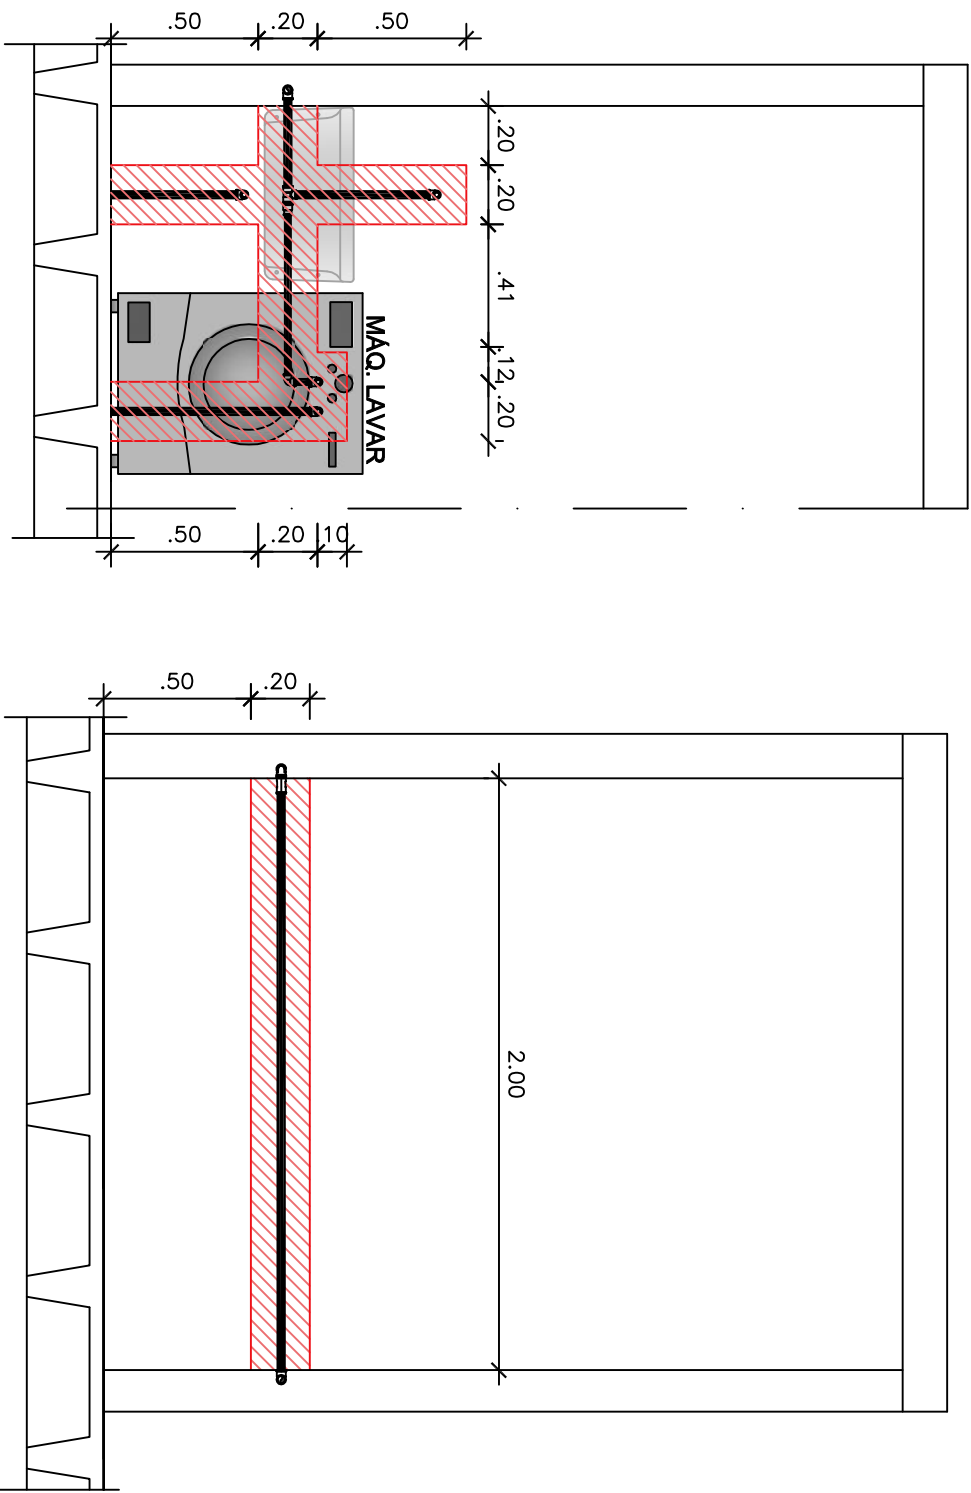

Vista L
ESCALA 1/25

Vista K
ESCALA 1/25

 Ponto de Gás