

PROVEM PRUMADA
TUBO COBRE 15mm - SEGUE PELO PISO


Cozinha dos Apartamentos do Bloco C: 1601

APTO 1601

T

GELADEIRA

Planta Baixa da Cozinha do Apt. 1601 - Instalação Hidráulica e de Gás
ESCALA 1/25

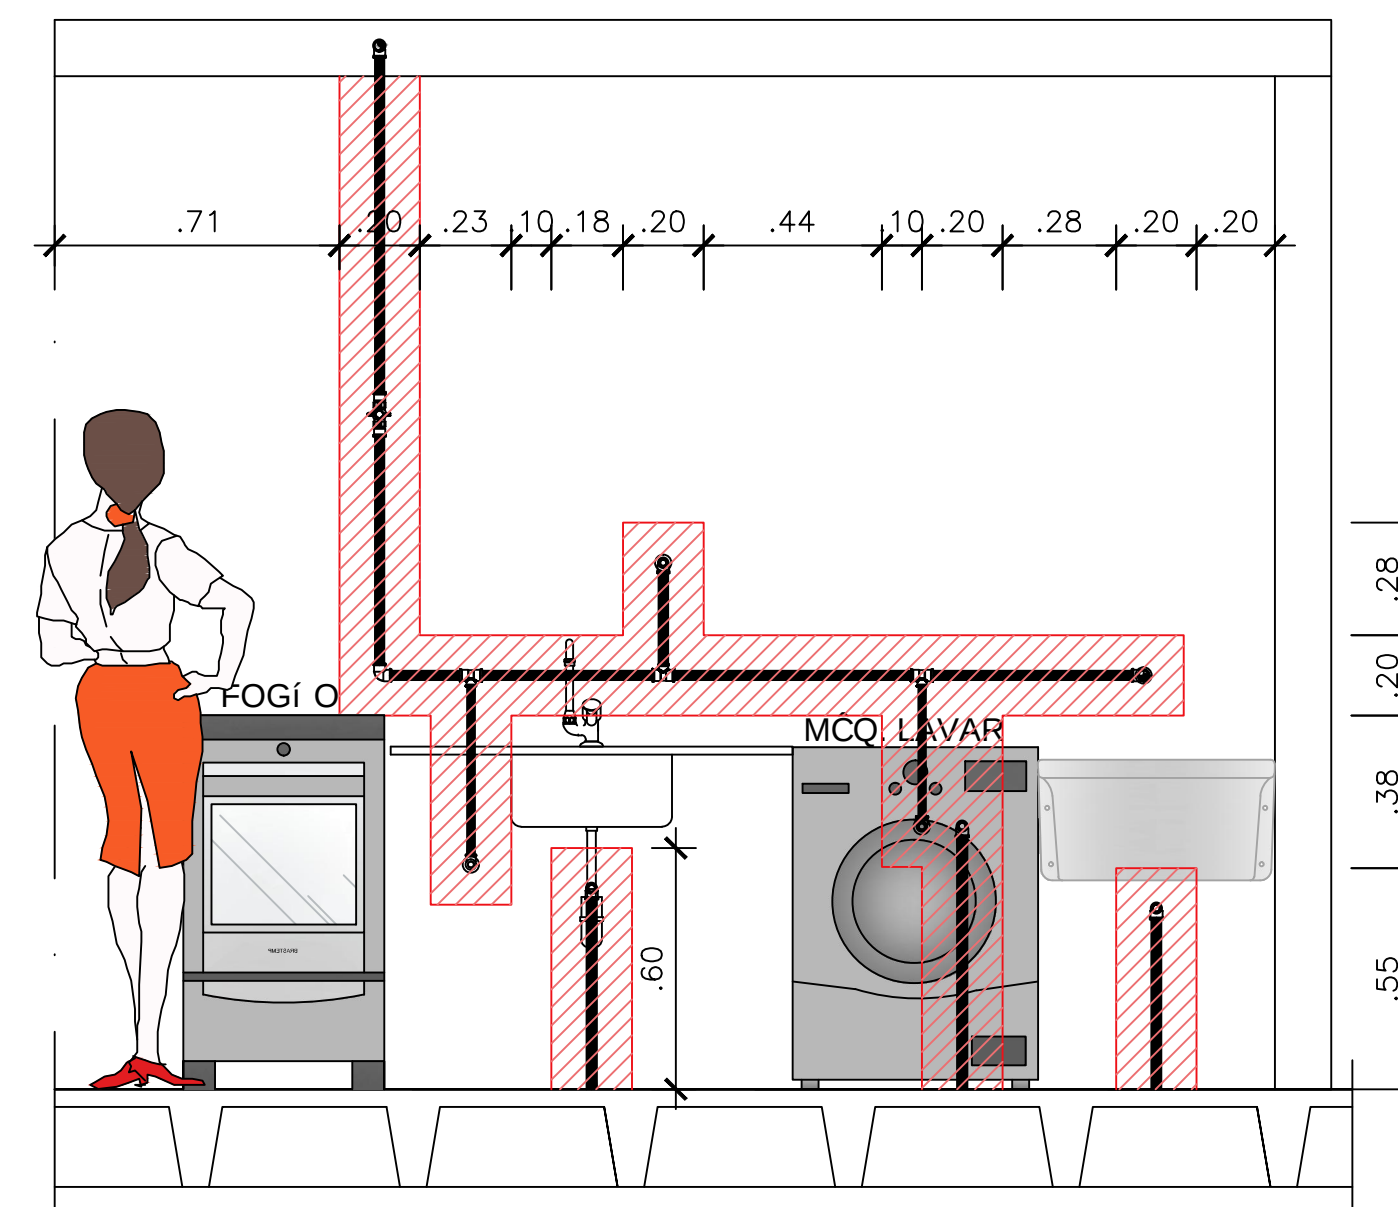

Vista T
ESCALA 1/25

