


# Cozinha dos Apartamentos do Bloco C: 1602

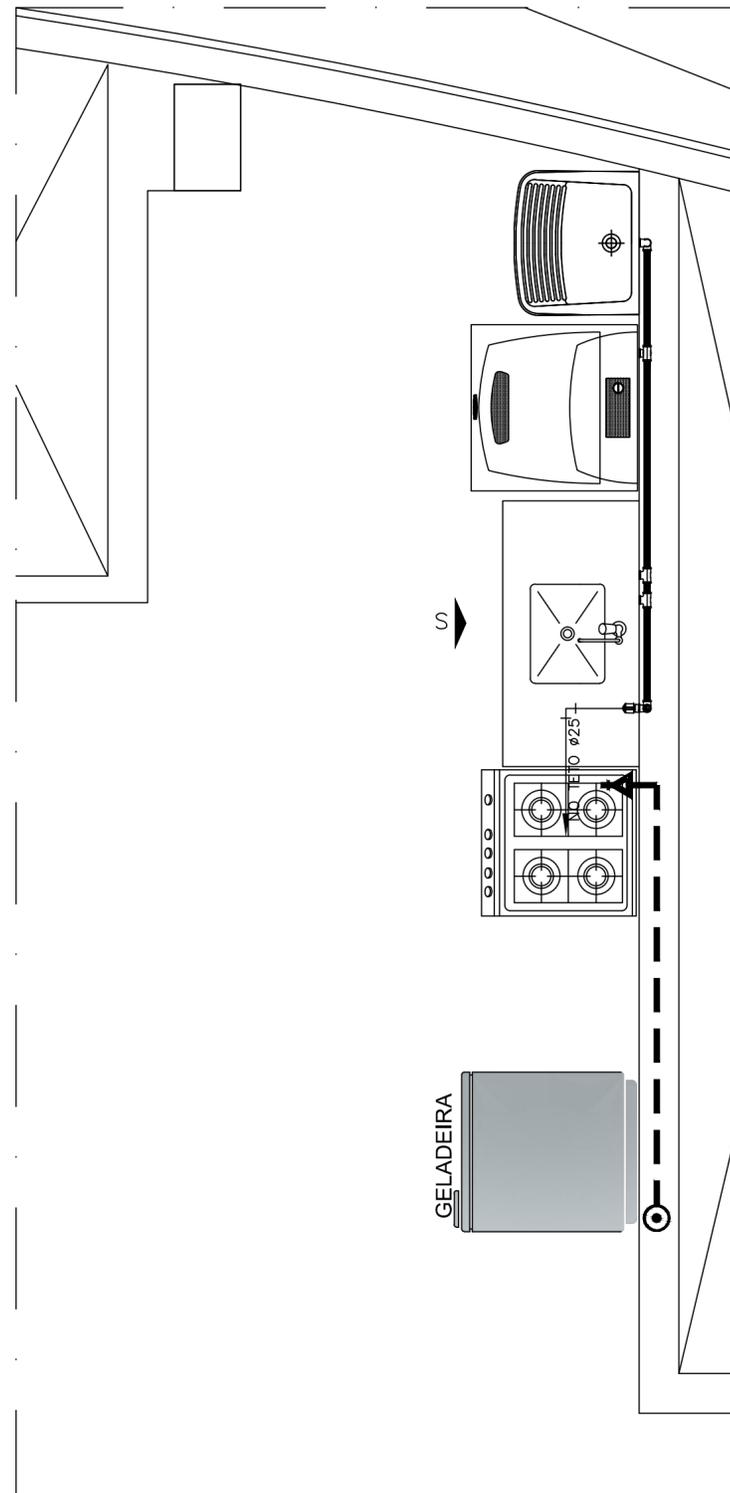

Planta Baixa da Cozinha do Apt. 1602 - Instalação Hidráulica e de Gás  
ESCALA 1/25

