


Cozinha dos Apartamentos do Bloco C: 1603

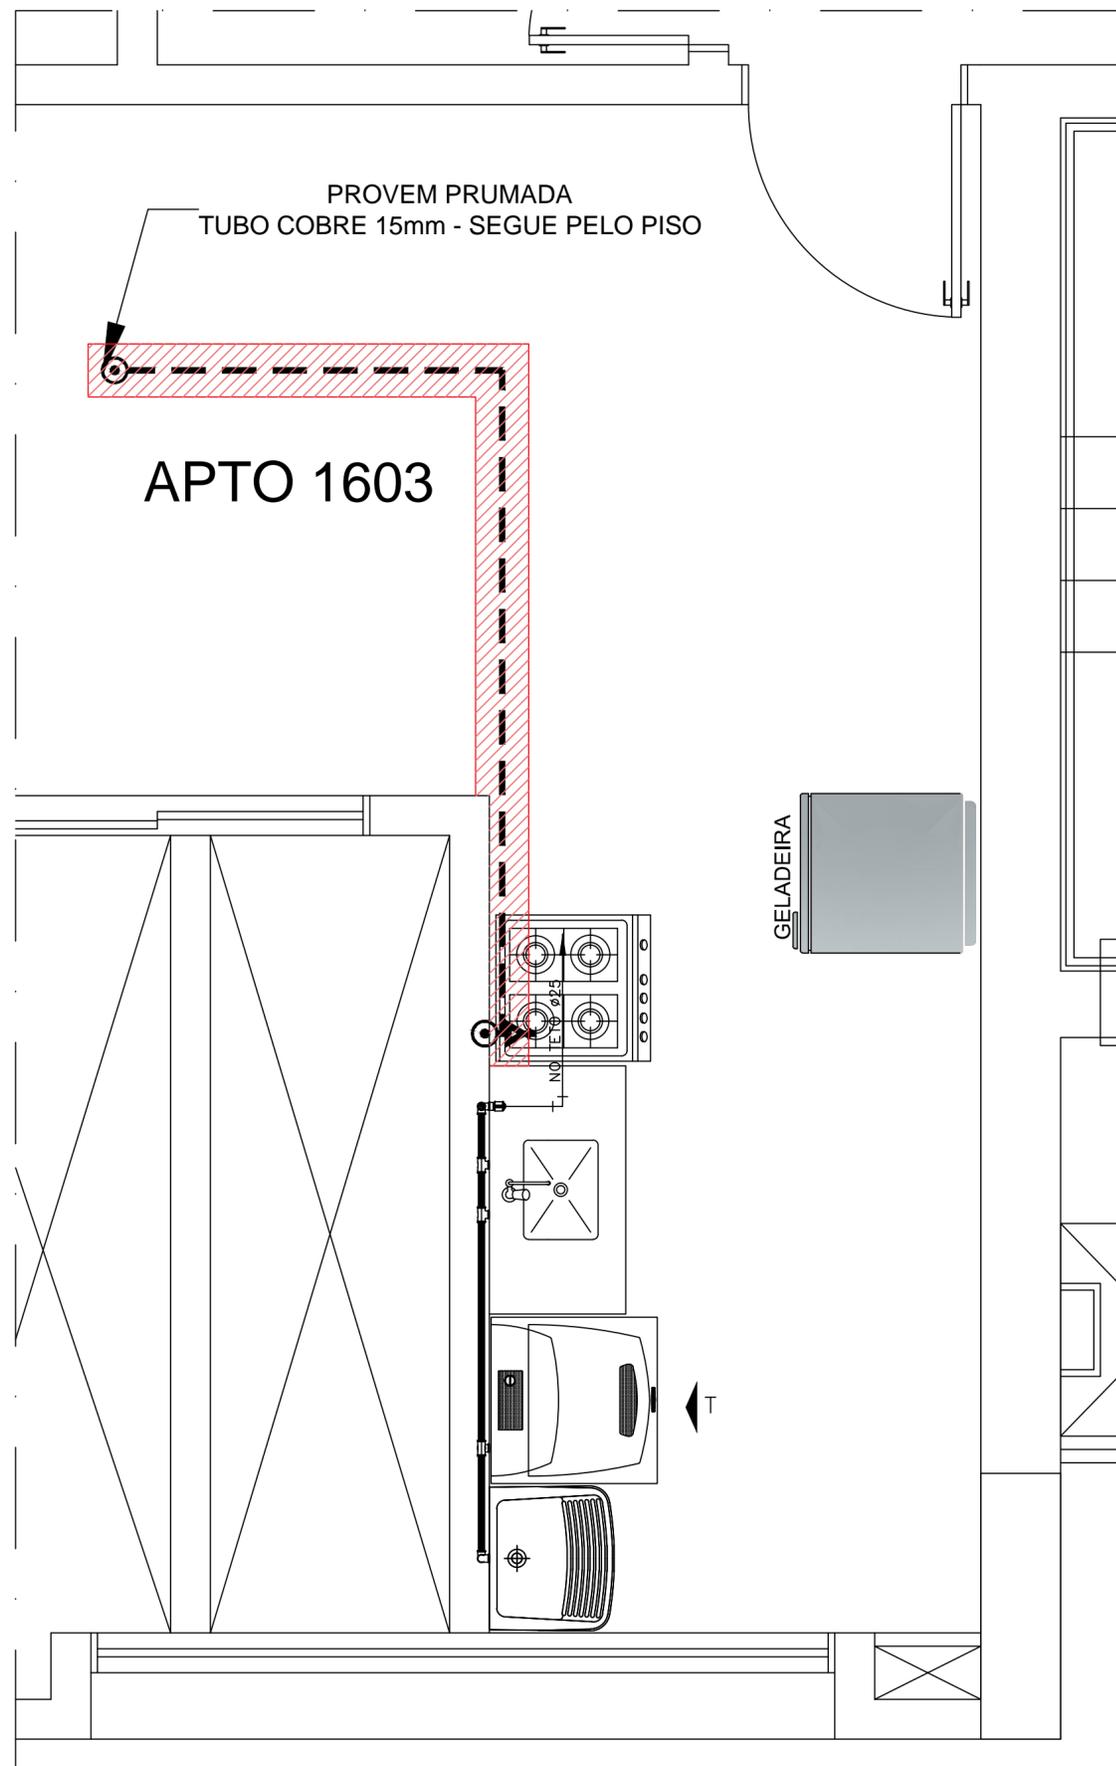

Planta Baixa da Cozinha do Apt. 1603 - Instalação Hidráulica e de Gás
ESCALA 1/25

