




Cozinha e Banheiro do
Apartamento do Bloco C:
301 ao 1501

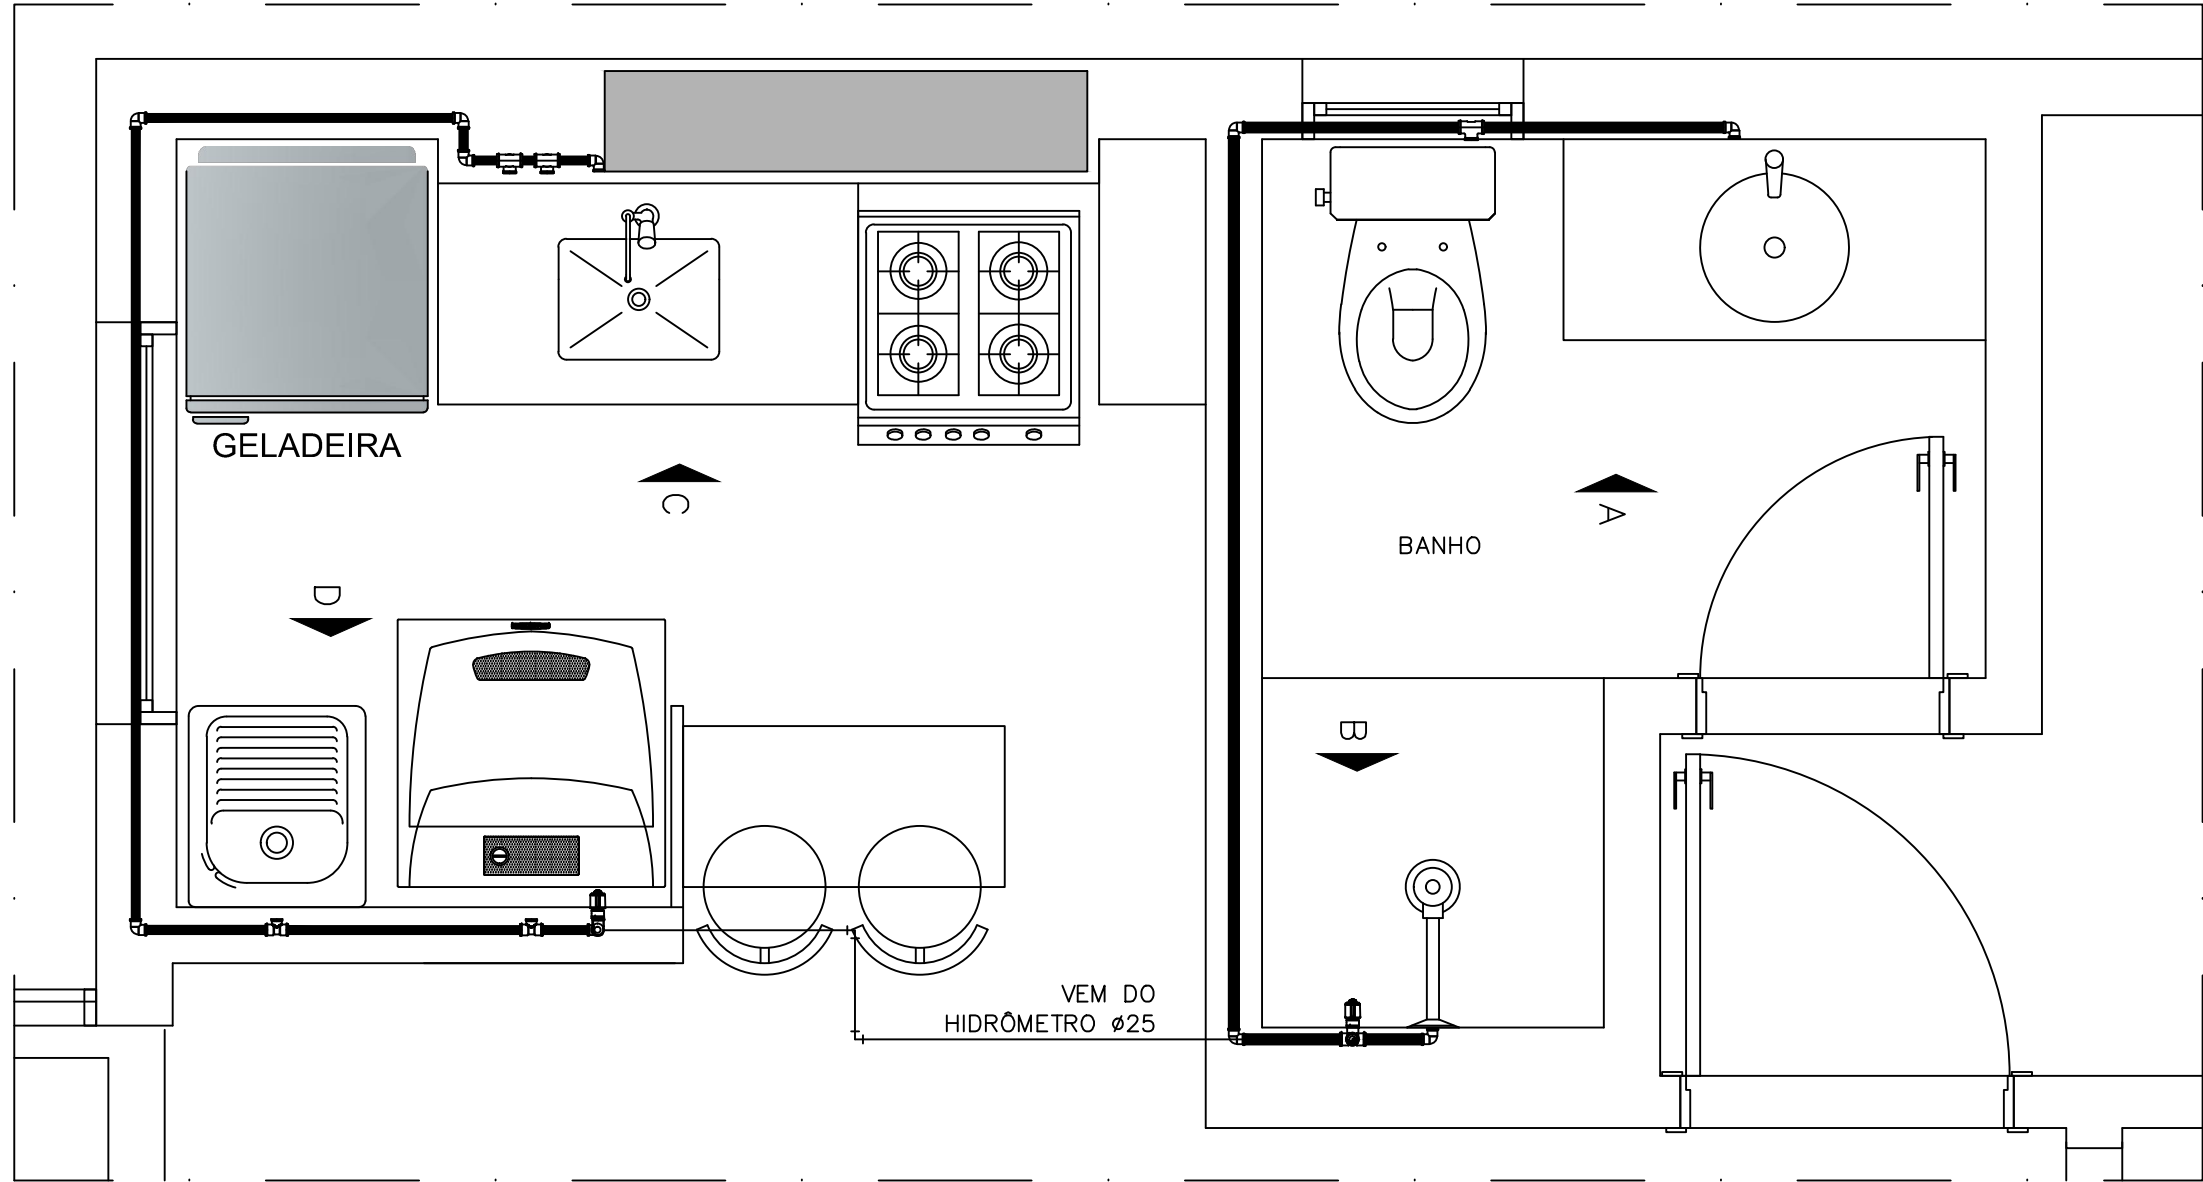

Planta Baixa do Banheiro e da Cozinha - Instalação Hidráulica
ESCALA 1/25

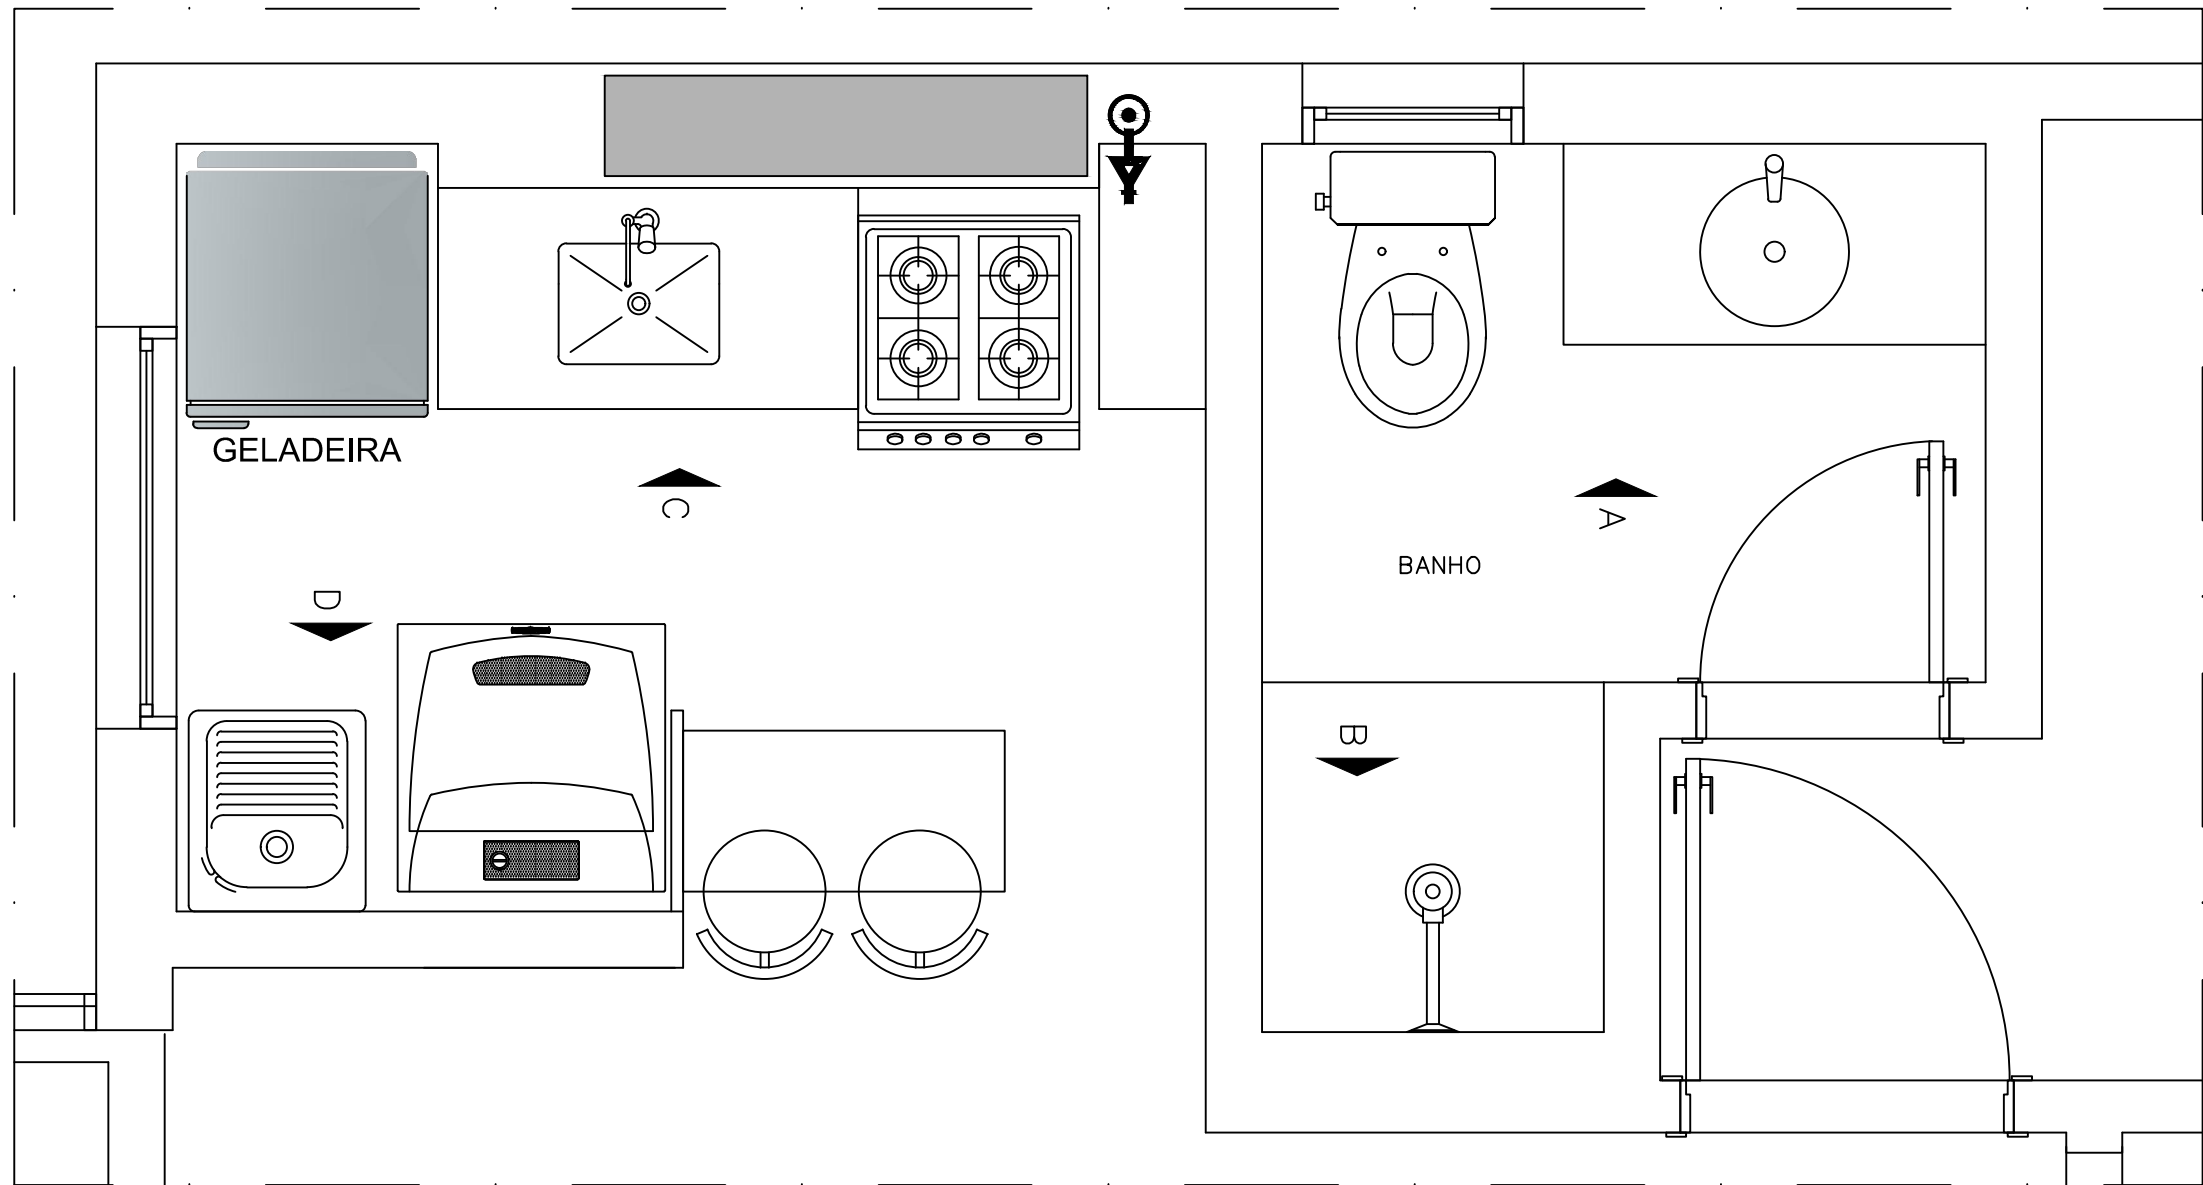

Planta Baixa do Banheiro e da Cozinha - Instalação de G's
ESCALA 1/25

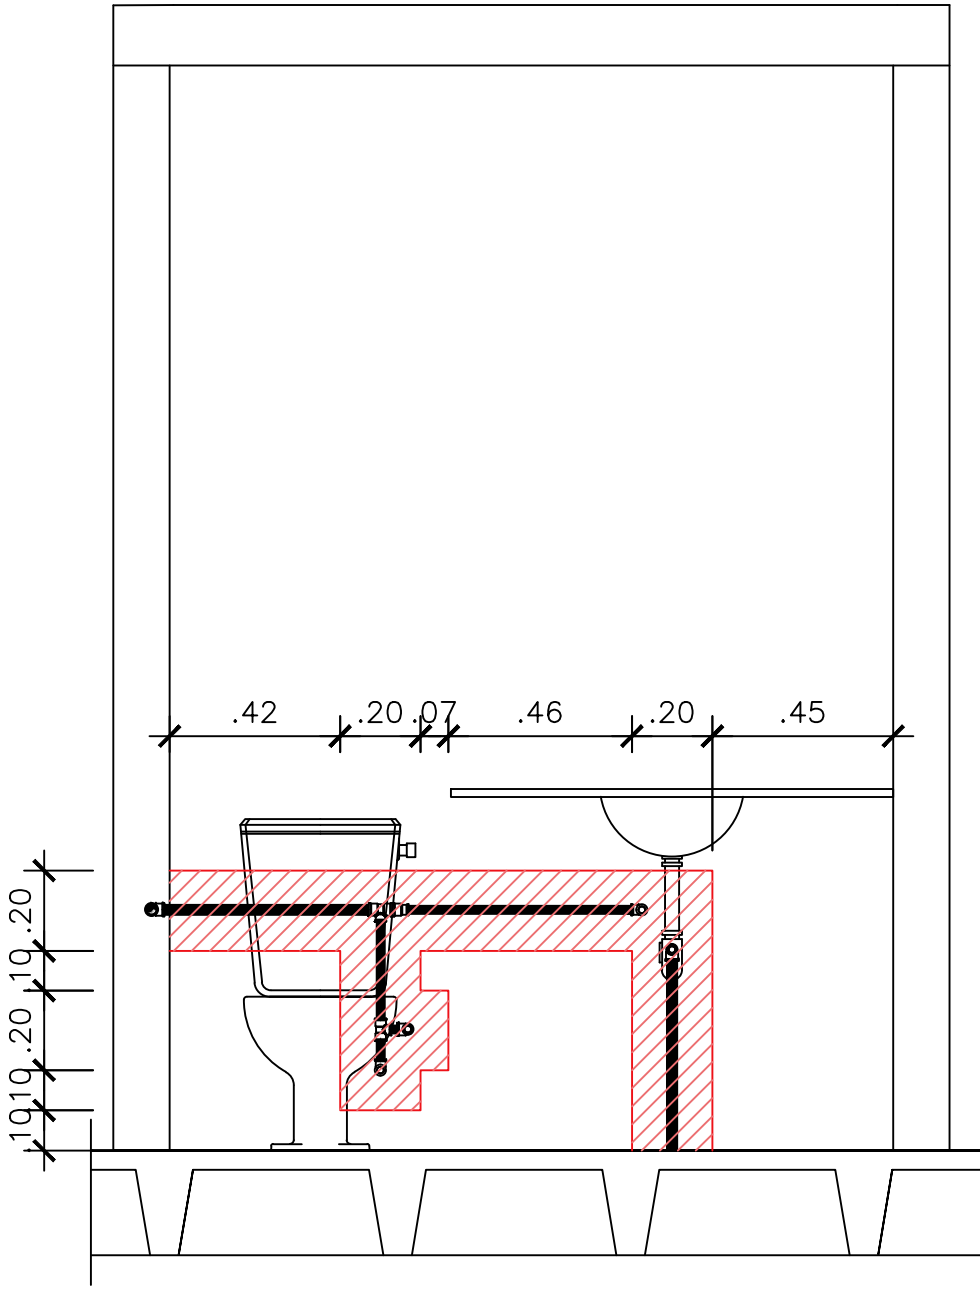

Vista A
ESCALA 1/25

