



BLOCO C  
PLANTA BAIXA - 2º ao 8º PAVIMENTO  
ESCALA 1/50

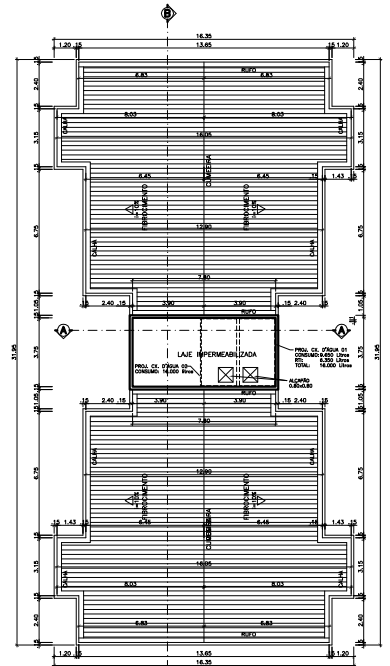

BLOCOS C  
COBERTURA  
ESCALA 1/100

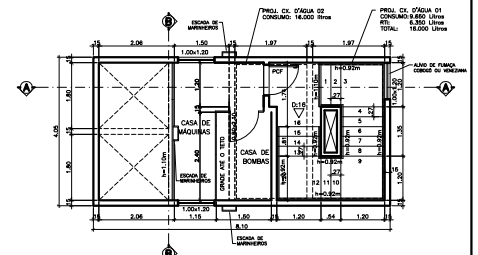

BLOCOS C  
CASA DE MÁQUINAS  
ESCALA 1/100

CEILÂNDIA - DF	
QNO 10 Área Especial P	
NOME DO PROPRIETÁRIO	LEVEN INCORPORADORA LTDA
AUTORES DO PROJETO	JOSÉ DE GORVILDO ACCIOLY ARQUITETO CAU/BR 80870-0 ANDRÉ ENZO CATTELLI ARQUITETO CAU/BR 80841-2 TAYO SOARES SOBRINHO ARQUITETO CAU/BR 105836-0
RESP. TÉCNICO	

<input type="checkbox"/>	PROPRIETÁRIO
<input type="checkbox"/>	AUTOR DO PROJETO CAU/BR 10581-4 CAU/BR 80841-2 CAU/BR 10583-0
<input type="checkbox"/>	R.T.

ACCIOLY & CATTELLI ARQUITETOS ASSOCIADOS	
PROJETO DE ARQUITETURA	
5/8	BLOCO "C" - 2º ao 8º PAVTO. / COBERTURA
PROFESSOR	DR. JOSÉ S. ACCIOLY
SALA	DR. ANDRÉ ENZO CATTELLI
DESENHISTA	DR. TAYO SOARES SOBRINHO
ESPECIALISTA	DR. EDSON CORREIA