


PLANTA BAIXA
ESCALA - 1/25

COZINHA /ÁREA DE SERVIÇO:


Bloco A: Aptos 201 a 801

Bloco B: Aptos 201 a 901


Bloco C: Aptos 202 a 802

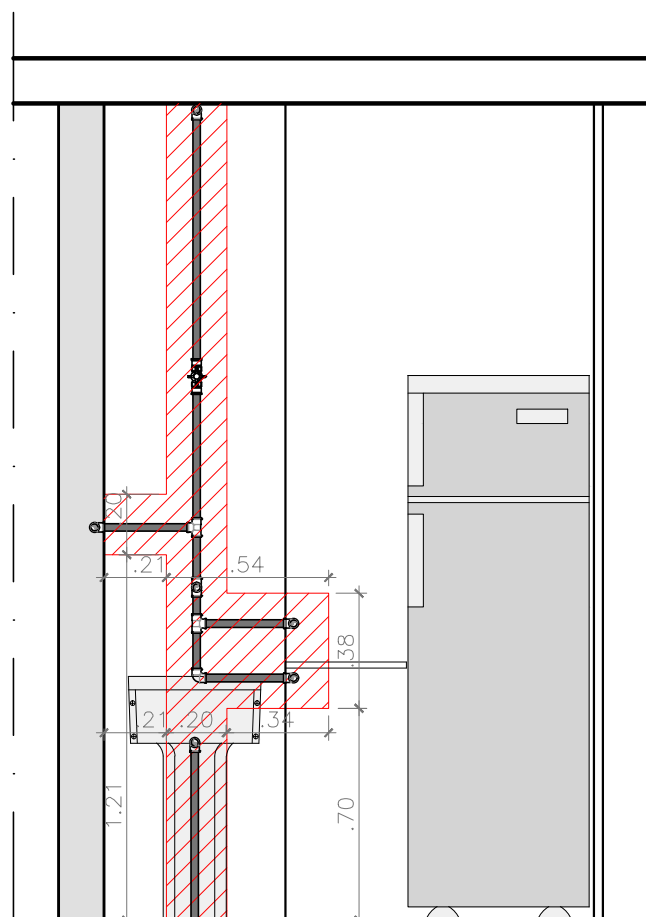

VISTA A
ESCALA - 1/25

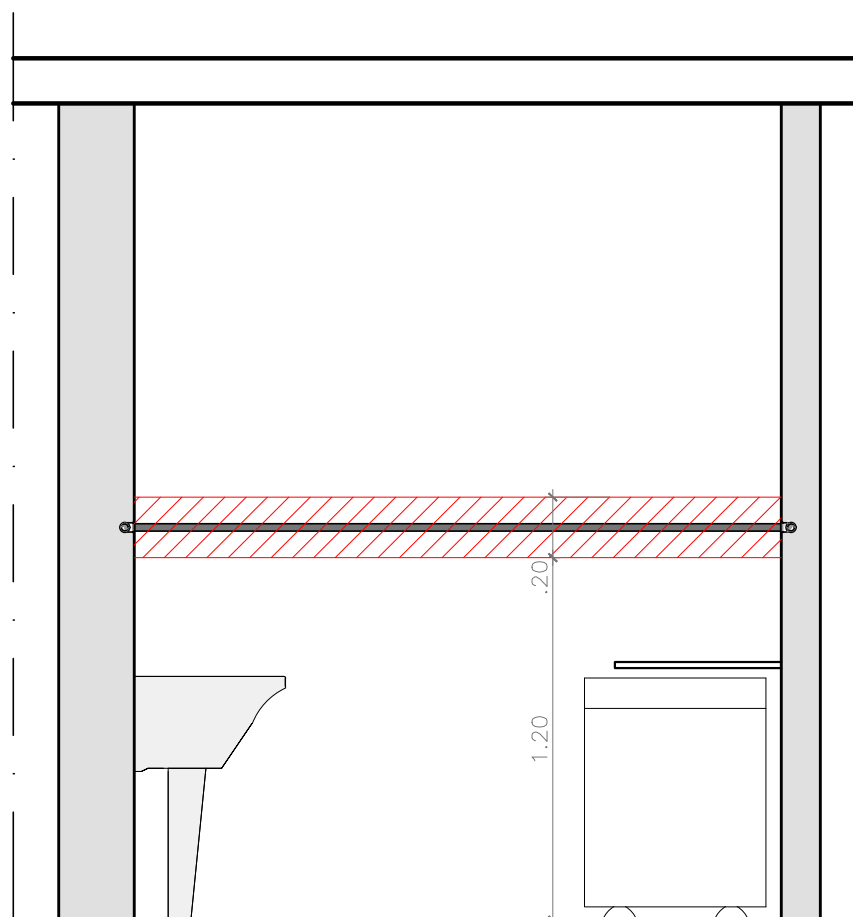

VISTA B
ESCALA - 1/25

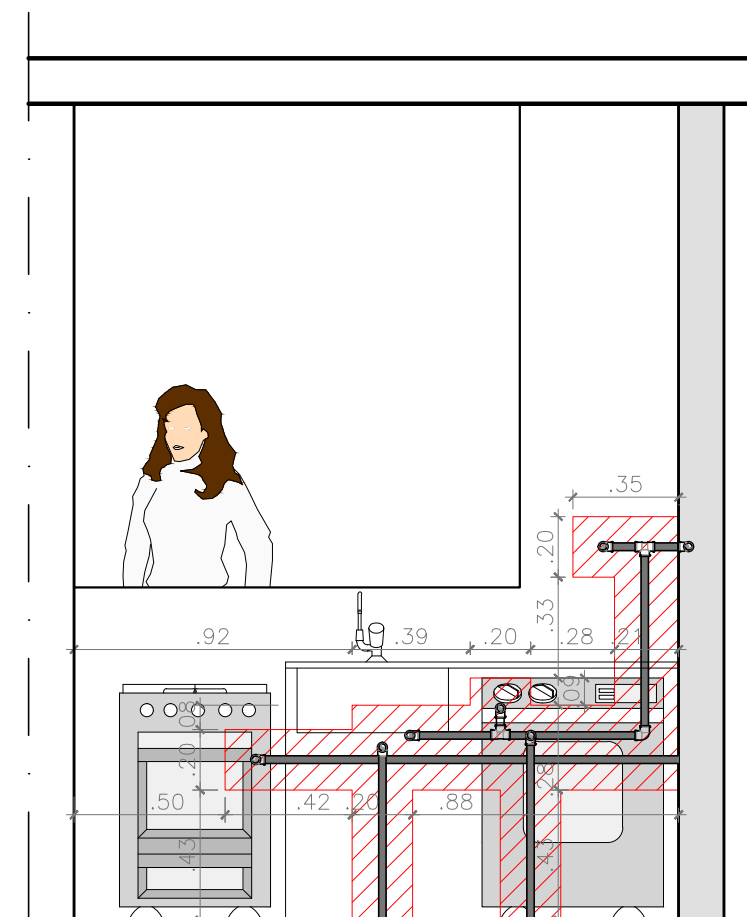

VISTA C
ESCALA - 1/25