


PLANTA BAIXA
ESCALA - 1/25

COZINHA / ÁREA DE SERVIÇO:


Bloco A: Aptos 202 a 802

Bloco B: Aptos 202 a 902


Bloco C: Aptos 201 a 801

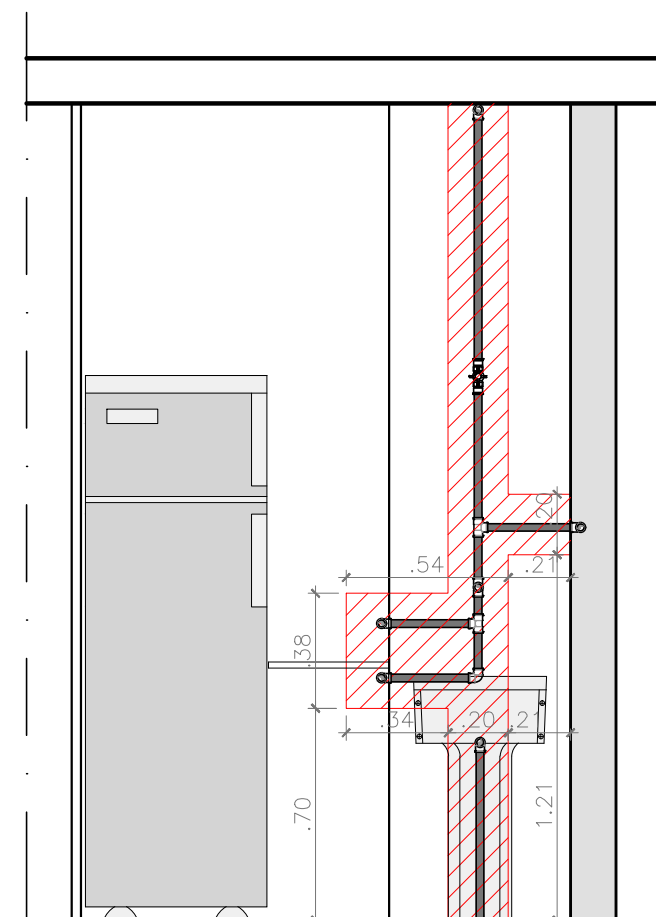

VISTA A
ESCALA - 1/25

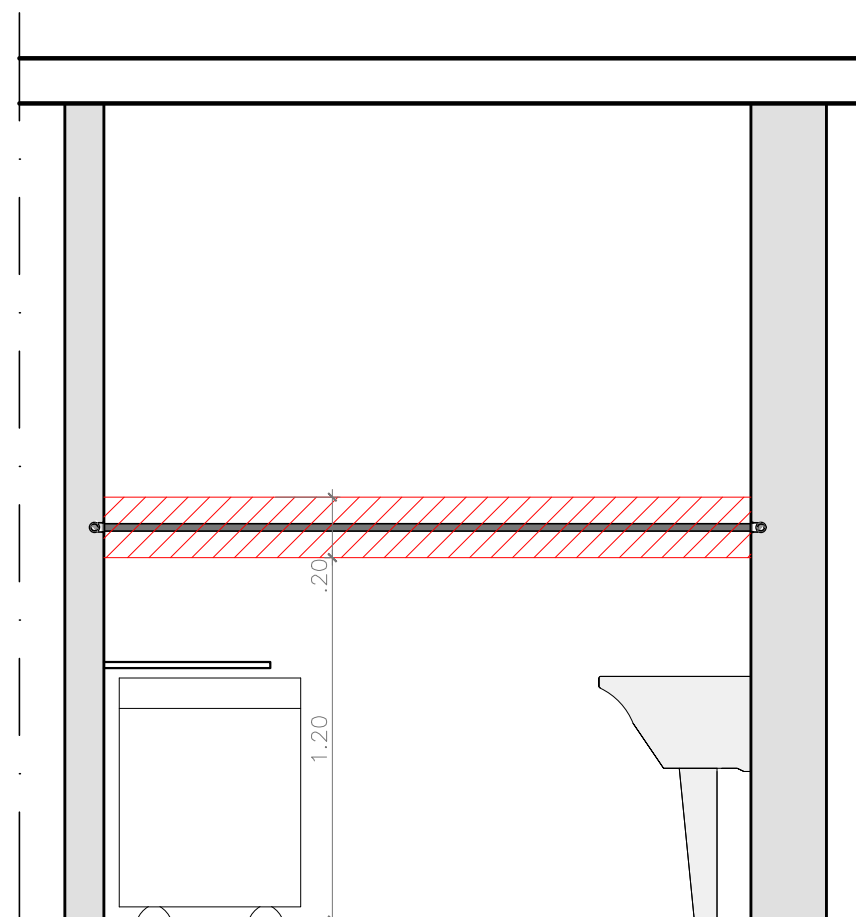

VISTA B
ESCALA - 1/25

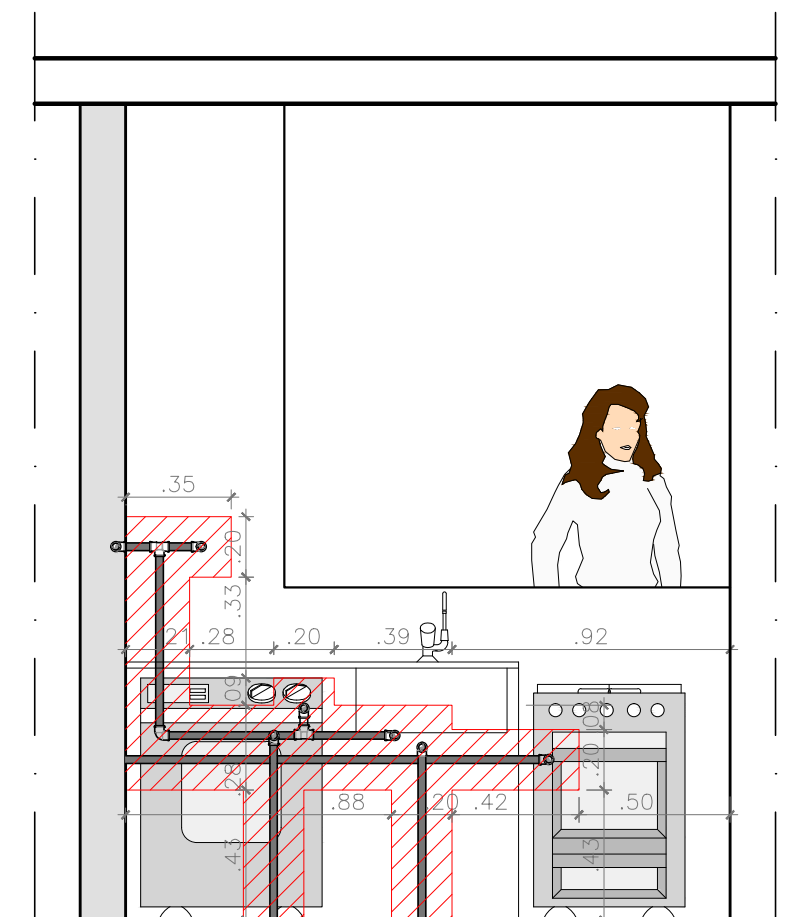

VISTA C
ESCALA - 1/25