


COZINHA /ÁREA DE SERVIÇO:


Bloco A: Aptos 203 a 803

Bloco B: Aptos 203 a 903


Bloco C: Aptos 204 a 804

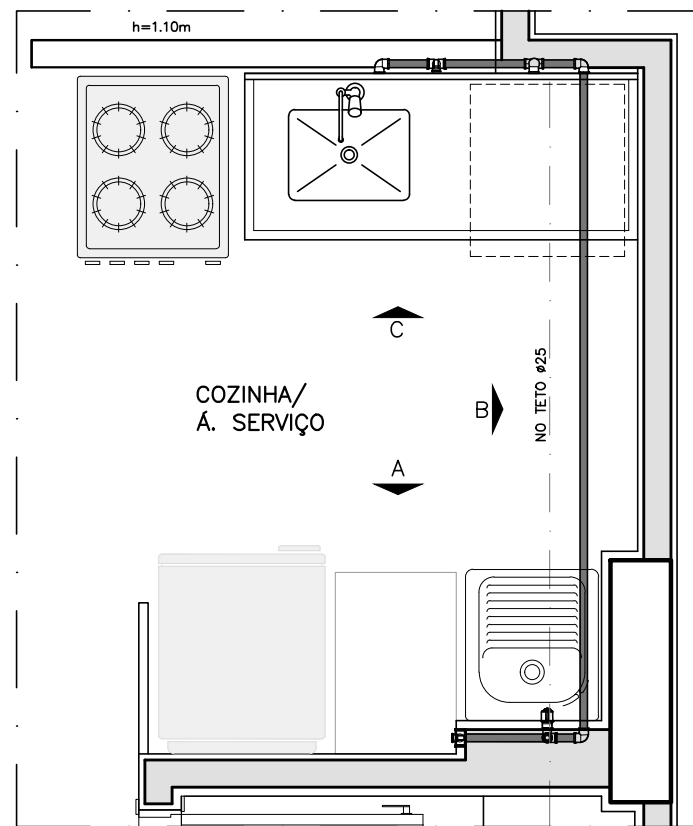


PLANTA BAIXA
ESCALA - 1/25

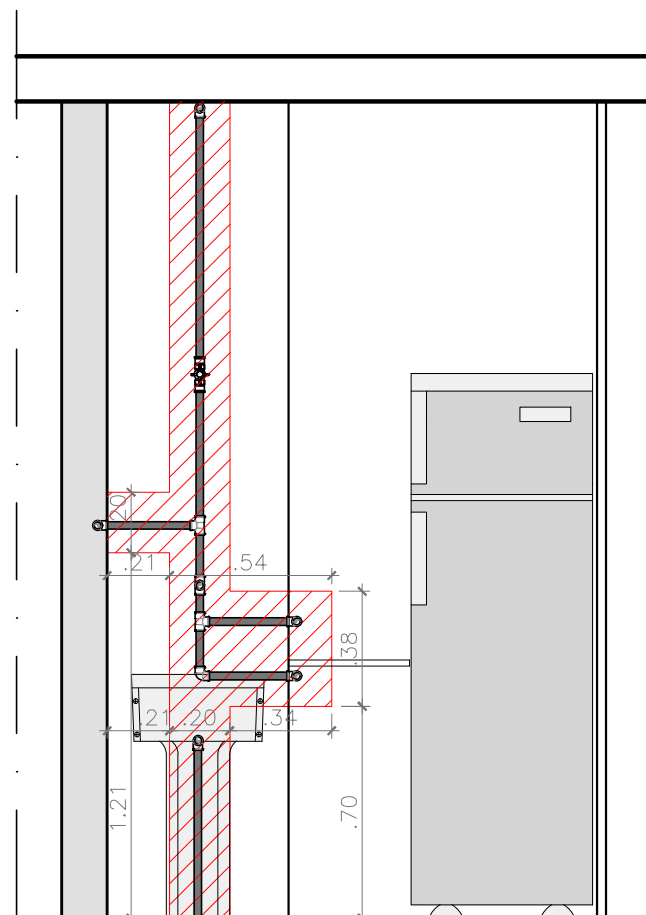

VISTA A
ESCALA - 1/25

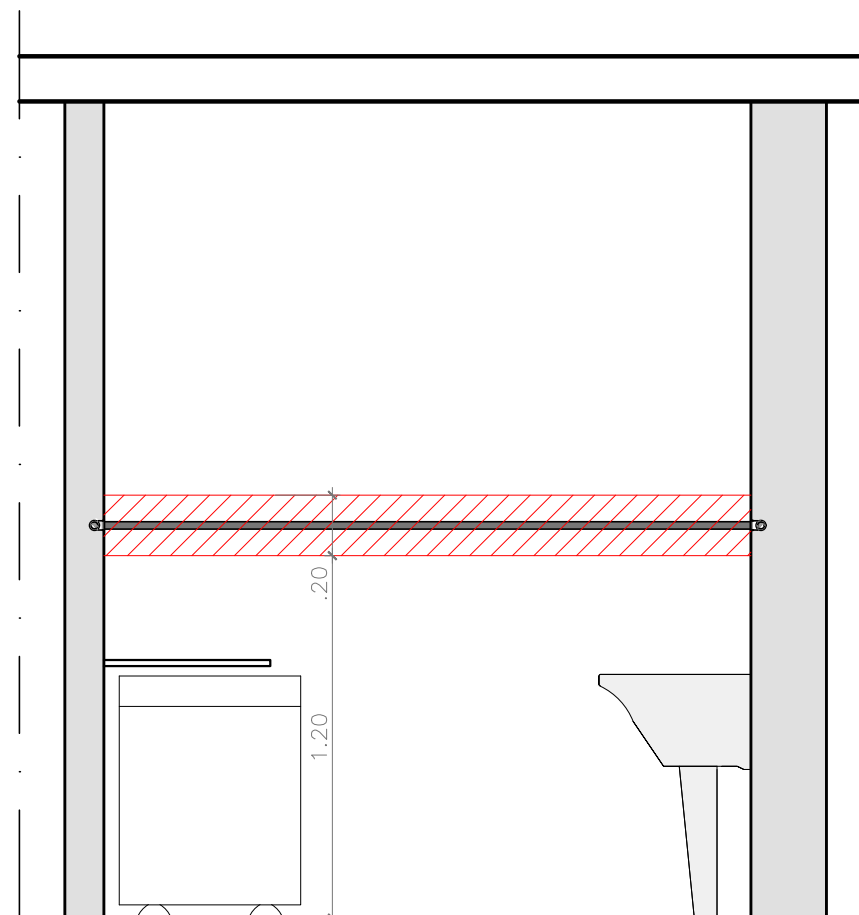

VISTA B
ESCALA - 1/25

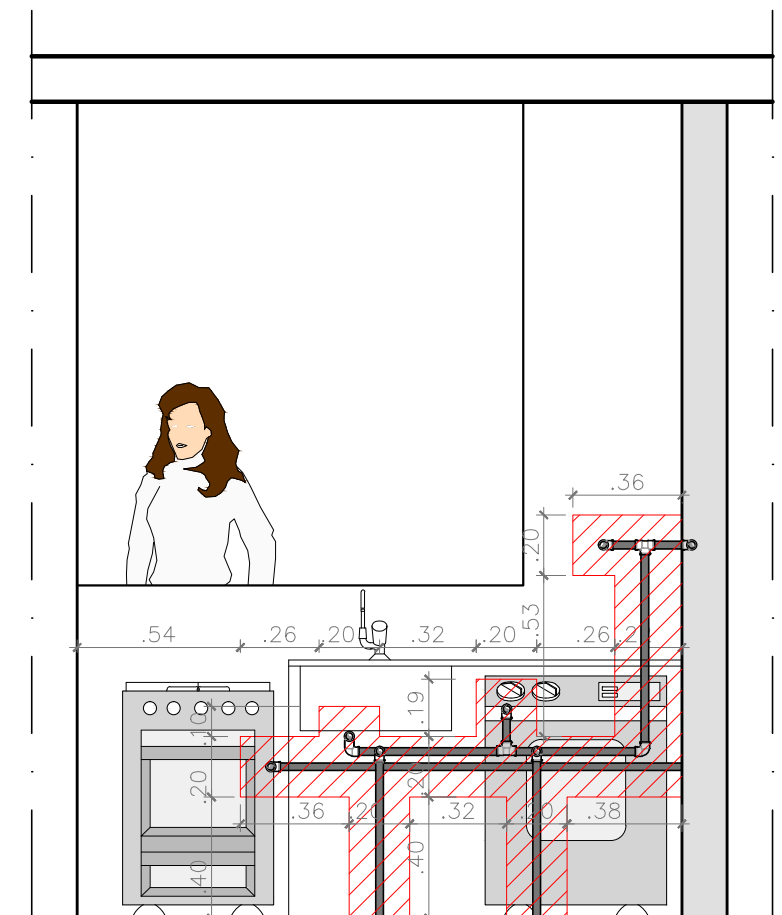

VISTA C
ESCALA - 1/25