


COZINHA /ÁREA DE SERVIÇO:


Bloco A: Aptos 204 a 804

Bloco B: Aptos 204 a 904


Bloco C: Aptos 203 a 803

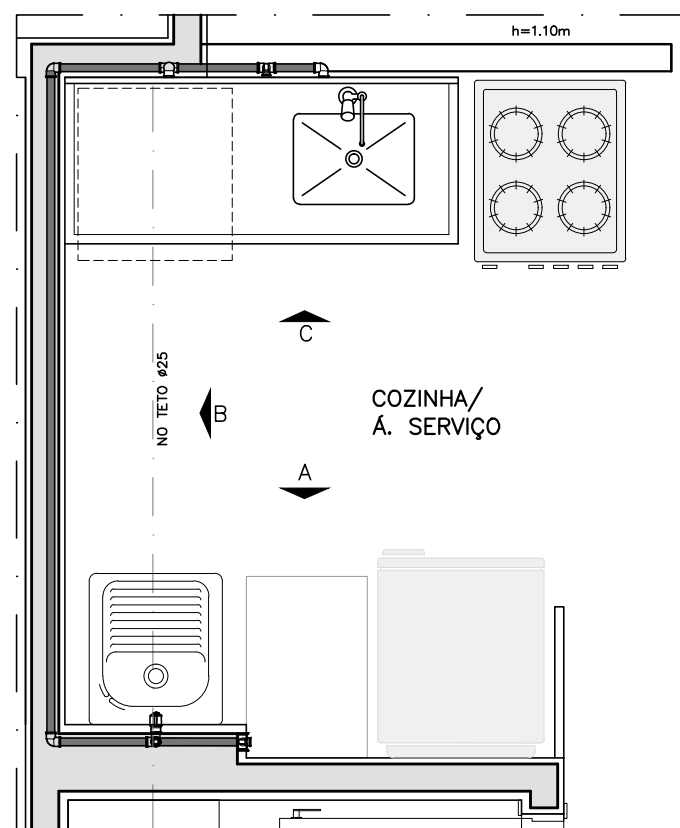


PLANTA BAIXA
ESCALA - 1/25

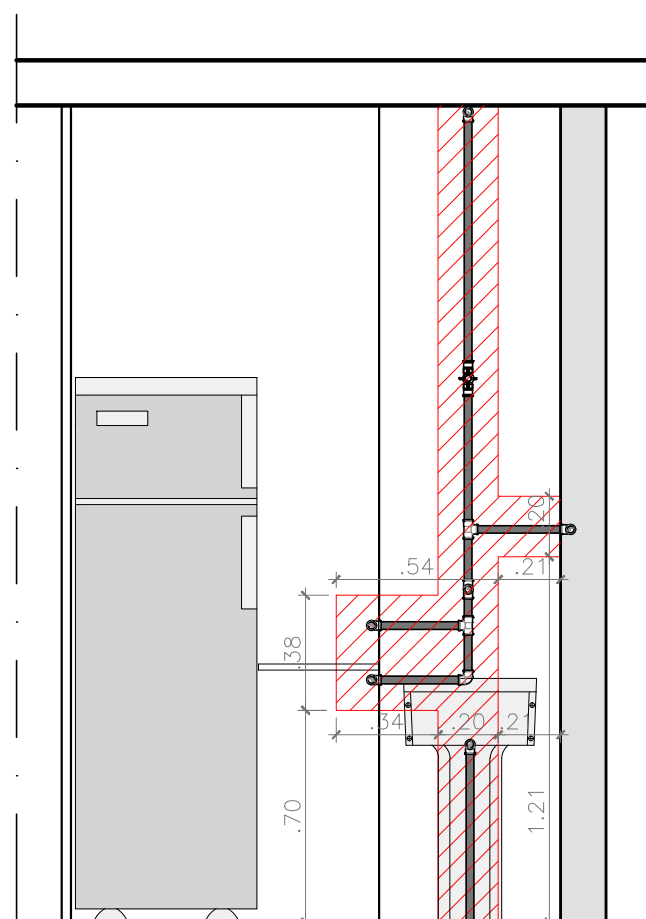

VISTA A
ESCALA - 1/25

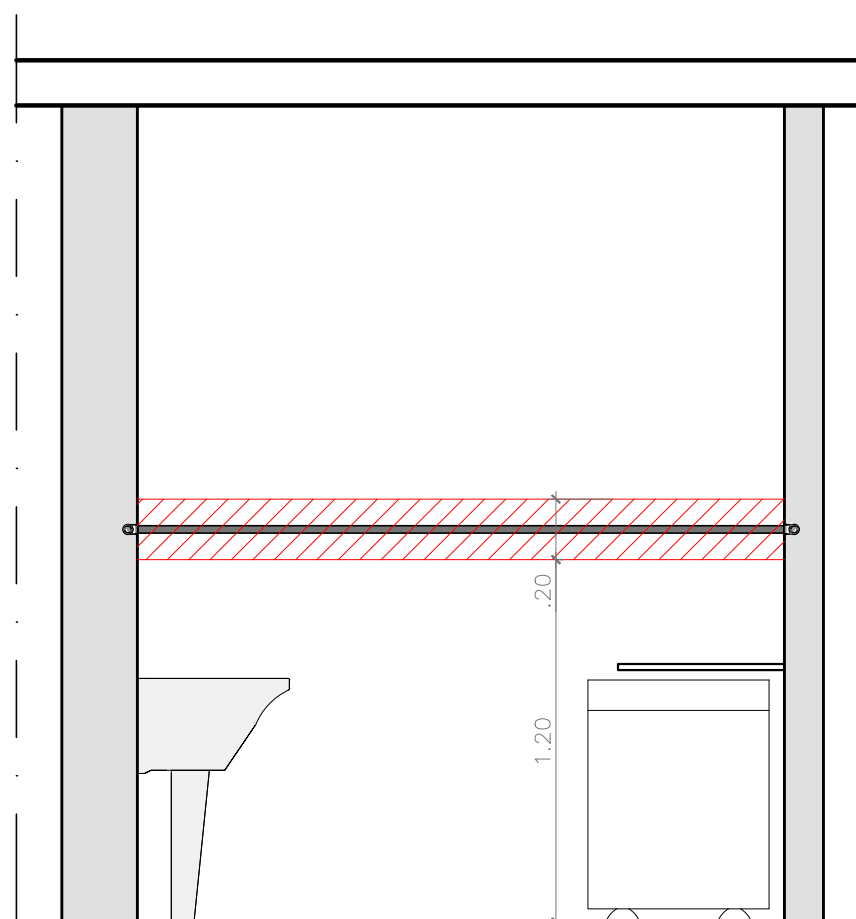

VISTA B
ESCALA - 1/25

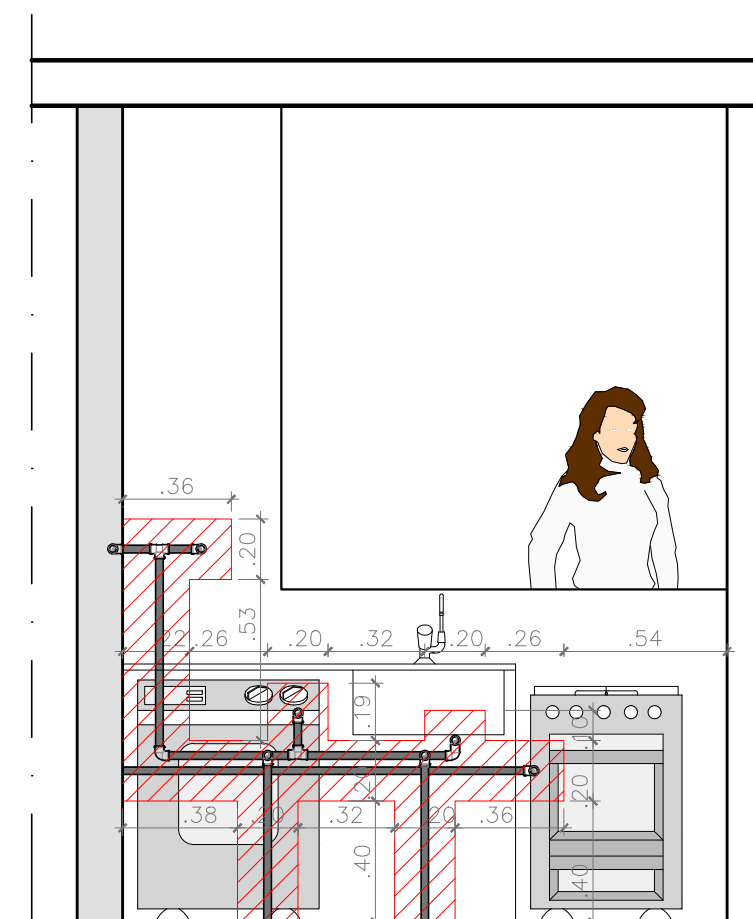

VISTA C
ESCALA - 1/25