


COZINHA /ÁREA DE SERVIÇO:


Bloco A: Aptos 206 a 806

Bloco B: Aptos 206 a 906


Bloco C: Aptos 205 a 805

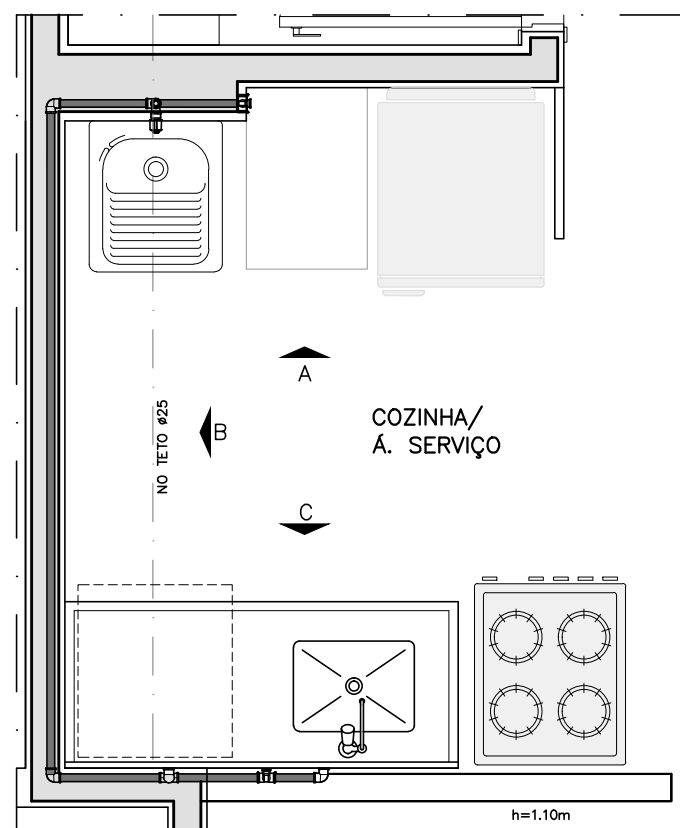


PLANTA BAIXA
ESCALA - 1/25

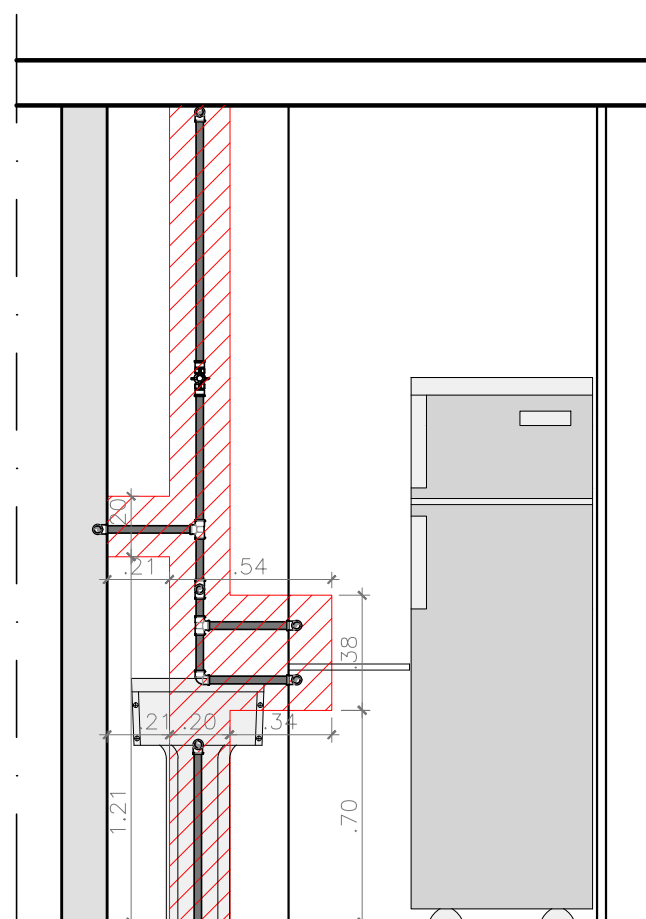

VISTA A
ESCALA - 1/25

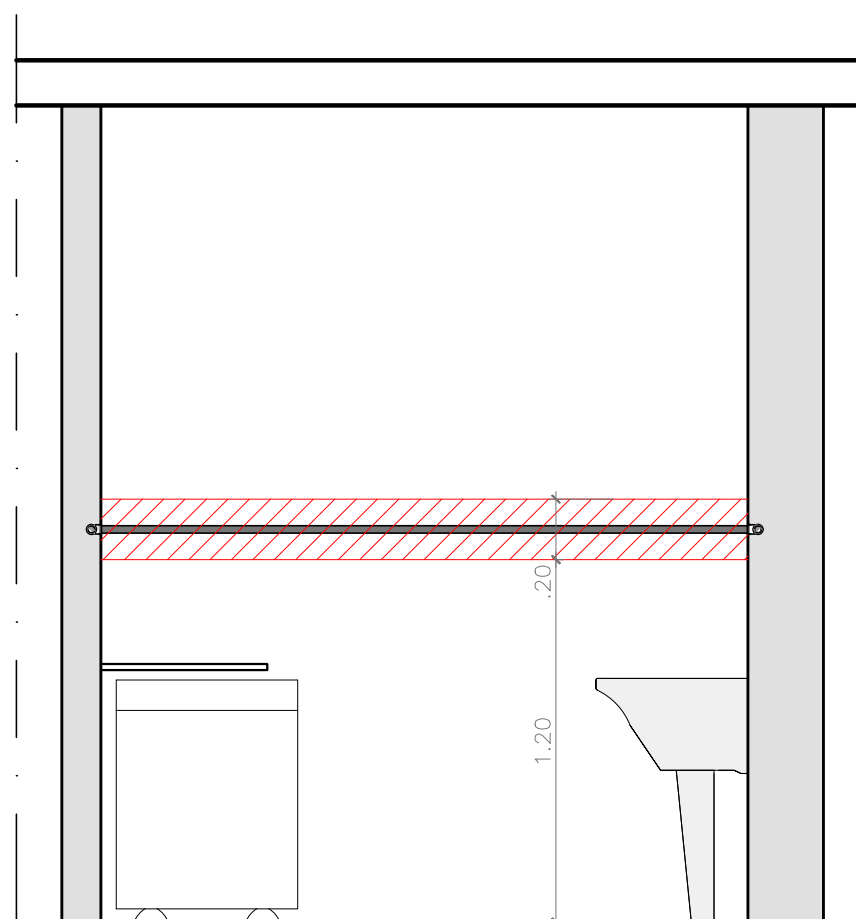

VISTA B
ESCALA - 1/25

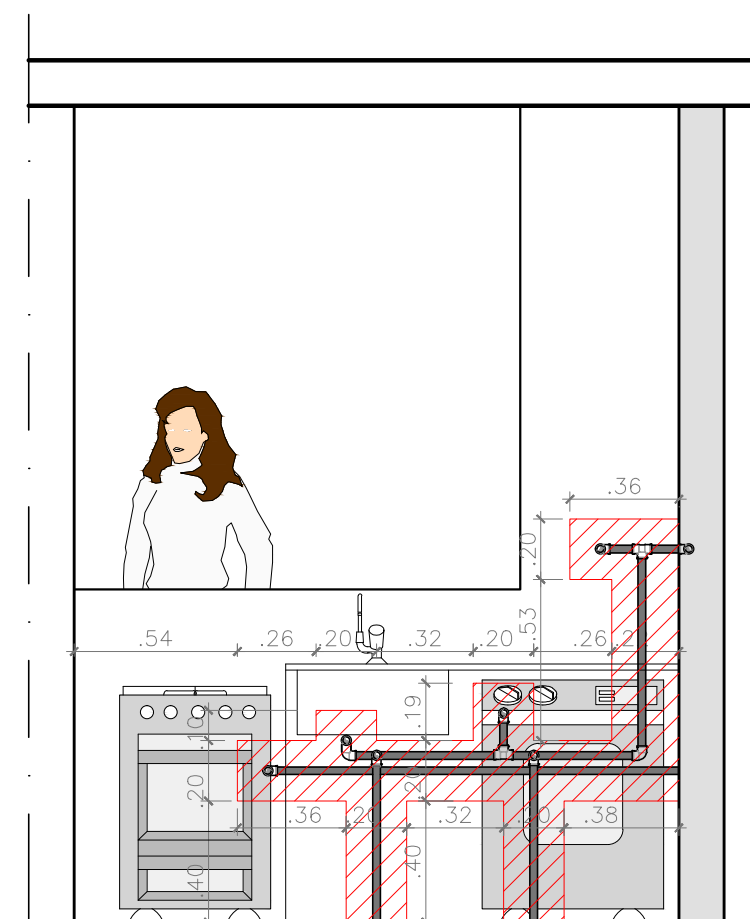

VISTA C
ESCALA - 1/25