


PLANTA BAIXA
ESCALA - 1/25

COZINHA /ÁREA DE SERVIÇO:


Bloco A: Aptos 207 a 807

Bloco B: Aptos 207 a 907


Bloco C: Aptos 208 a 808

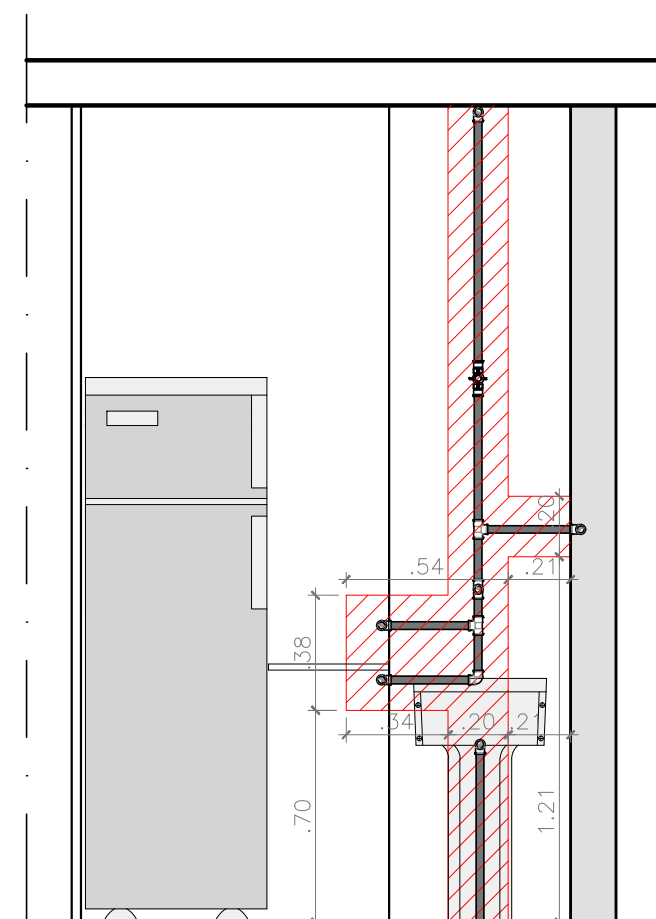

VISTA A
ESCALA - 1/25

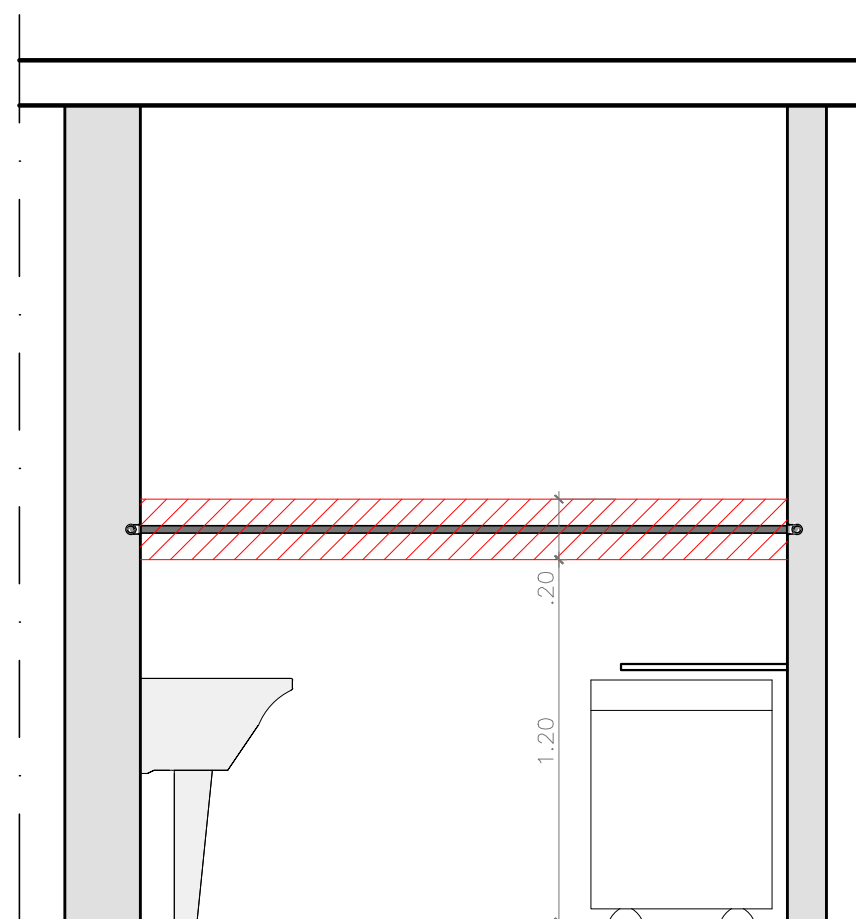

VISTA B
ESCALA - 1/25

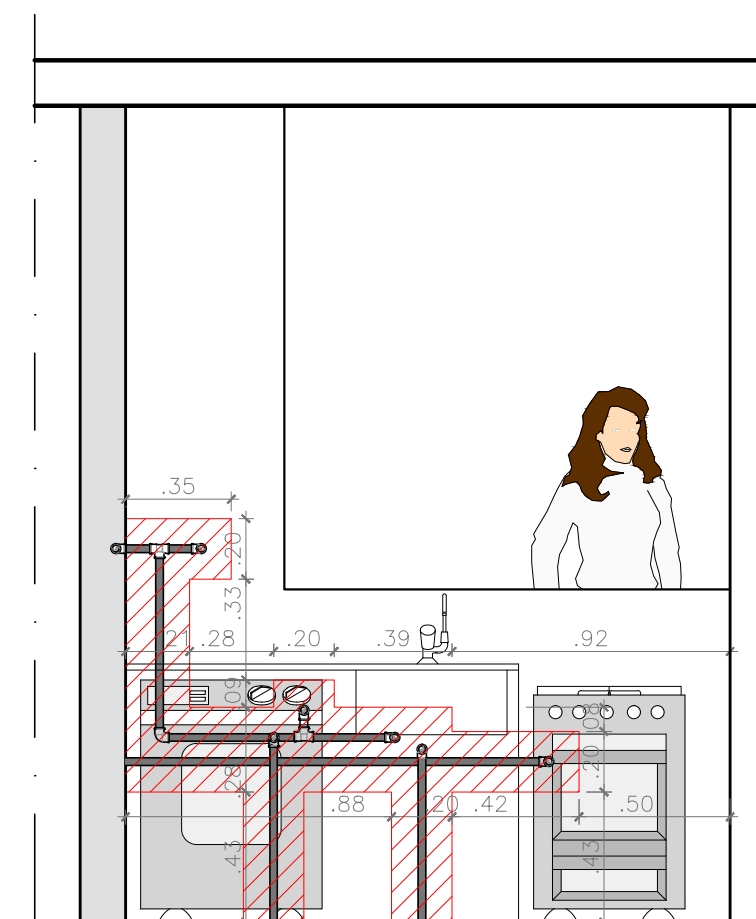

VISTA C
ESCALA - 1/25