


PLANTA BAIXA  
ESCALA - 1/25

COZINHA /ÁREA DE SERVIÇO:


Bloco A: Aptos 208 a 808

Bloco B: Aptos 208 a 908


Bloco C: Aptos 207 a 807

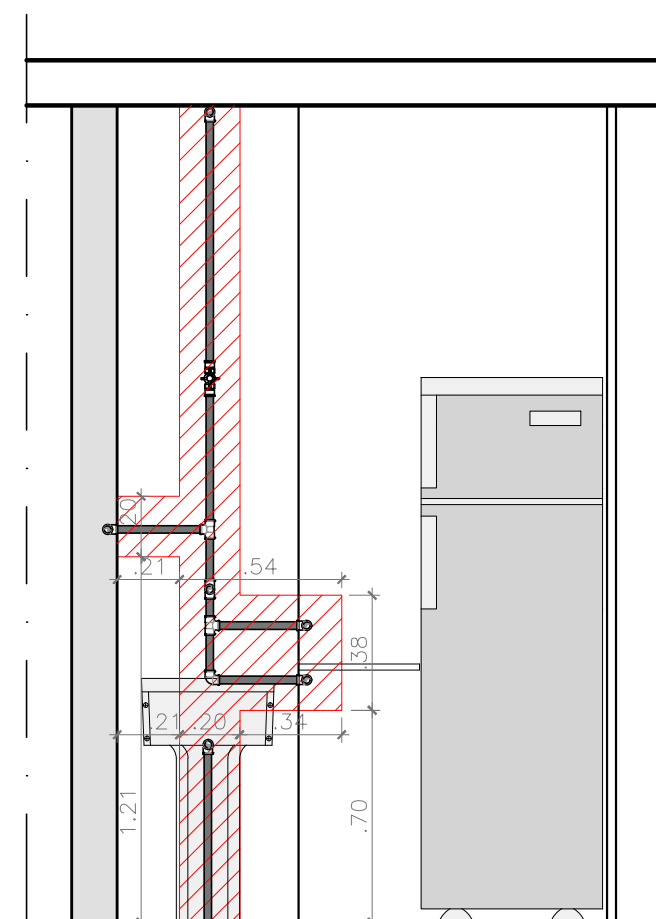

VISTA A  
ESCALA - 1/25

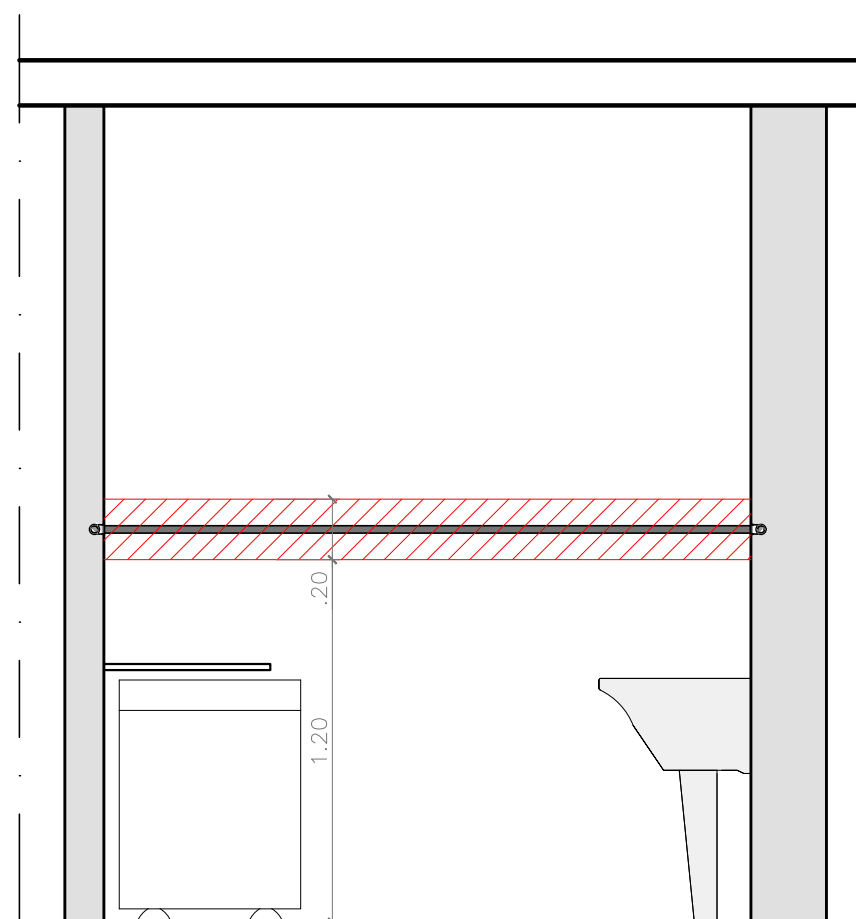

VISTA B  
ESCALA - 1/25

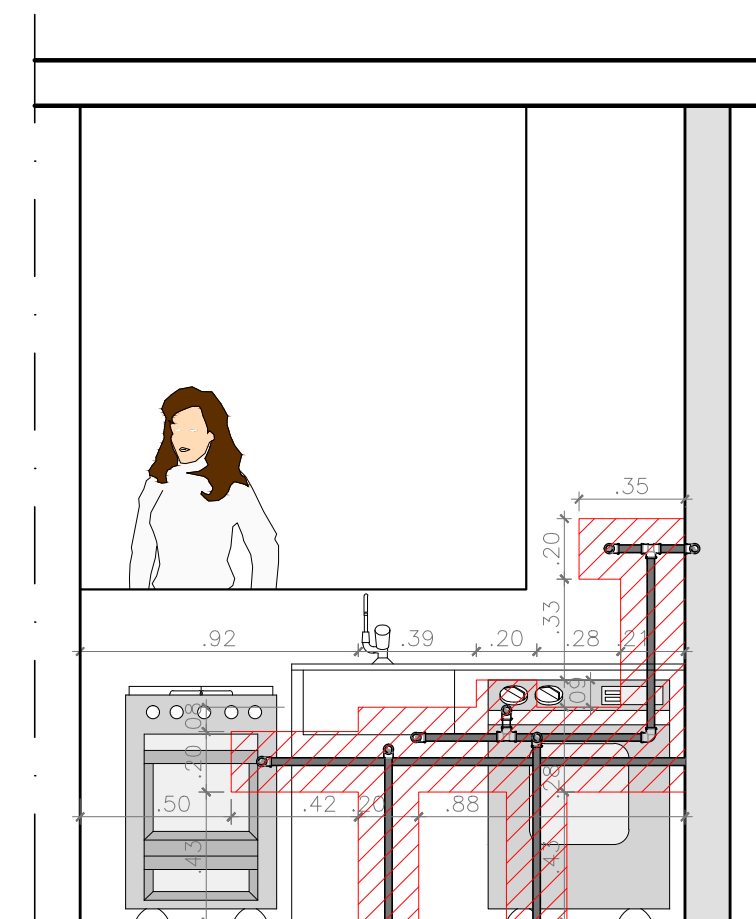

VISTA C  
ESCALA - 1/25