

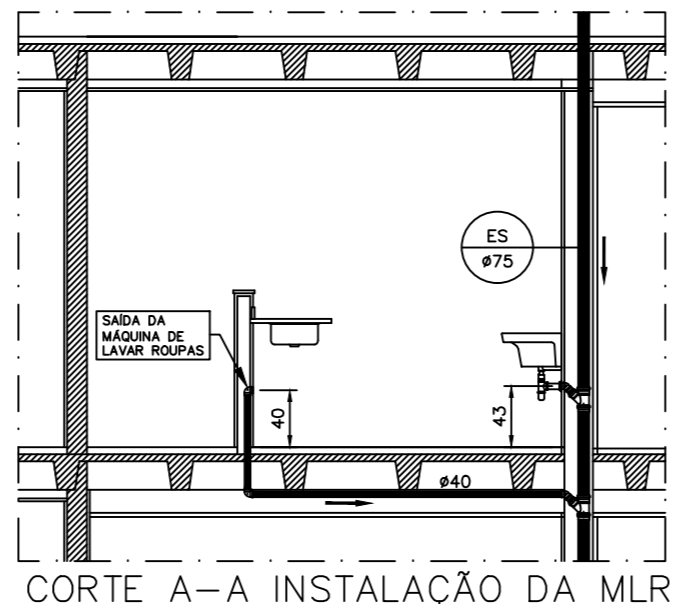


PLANTA BAIXA - COBERTURA BLOCO B  
ESCALA 1:50

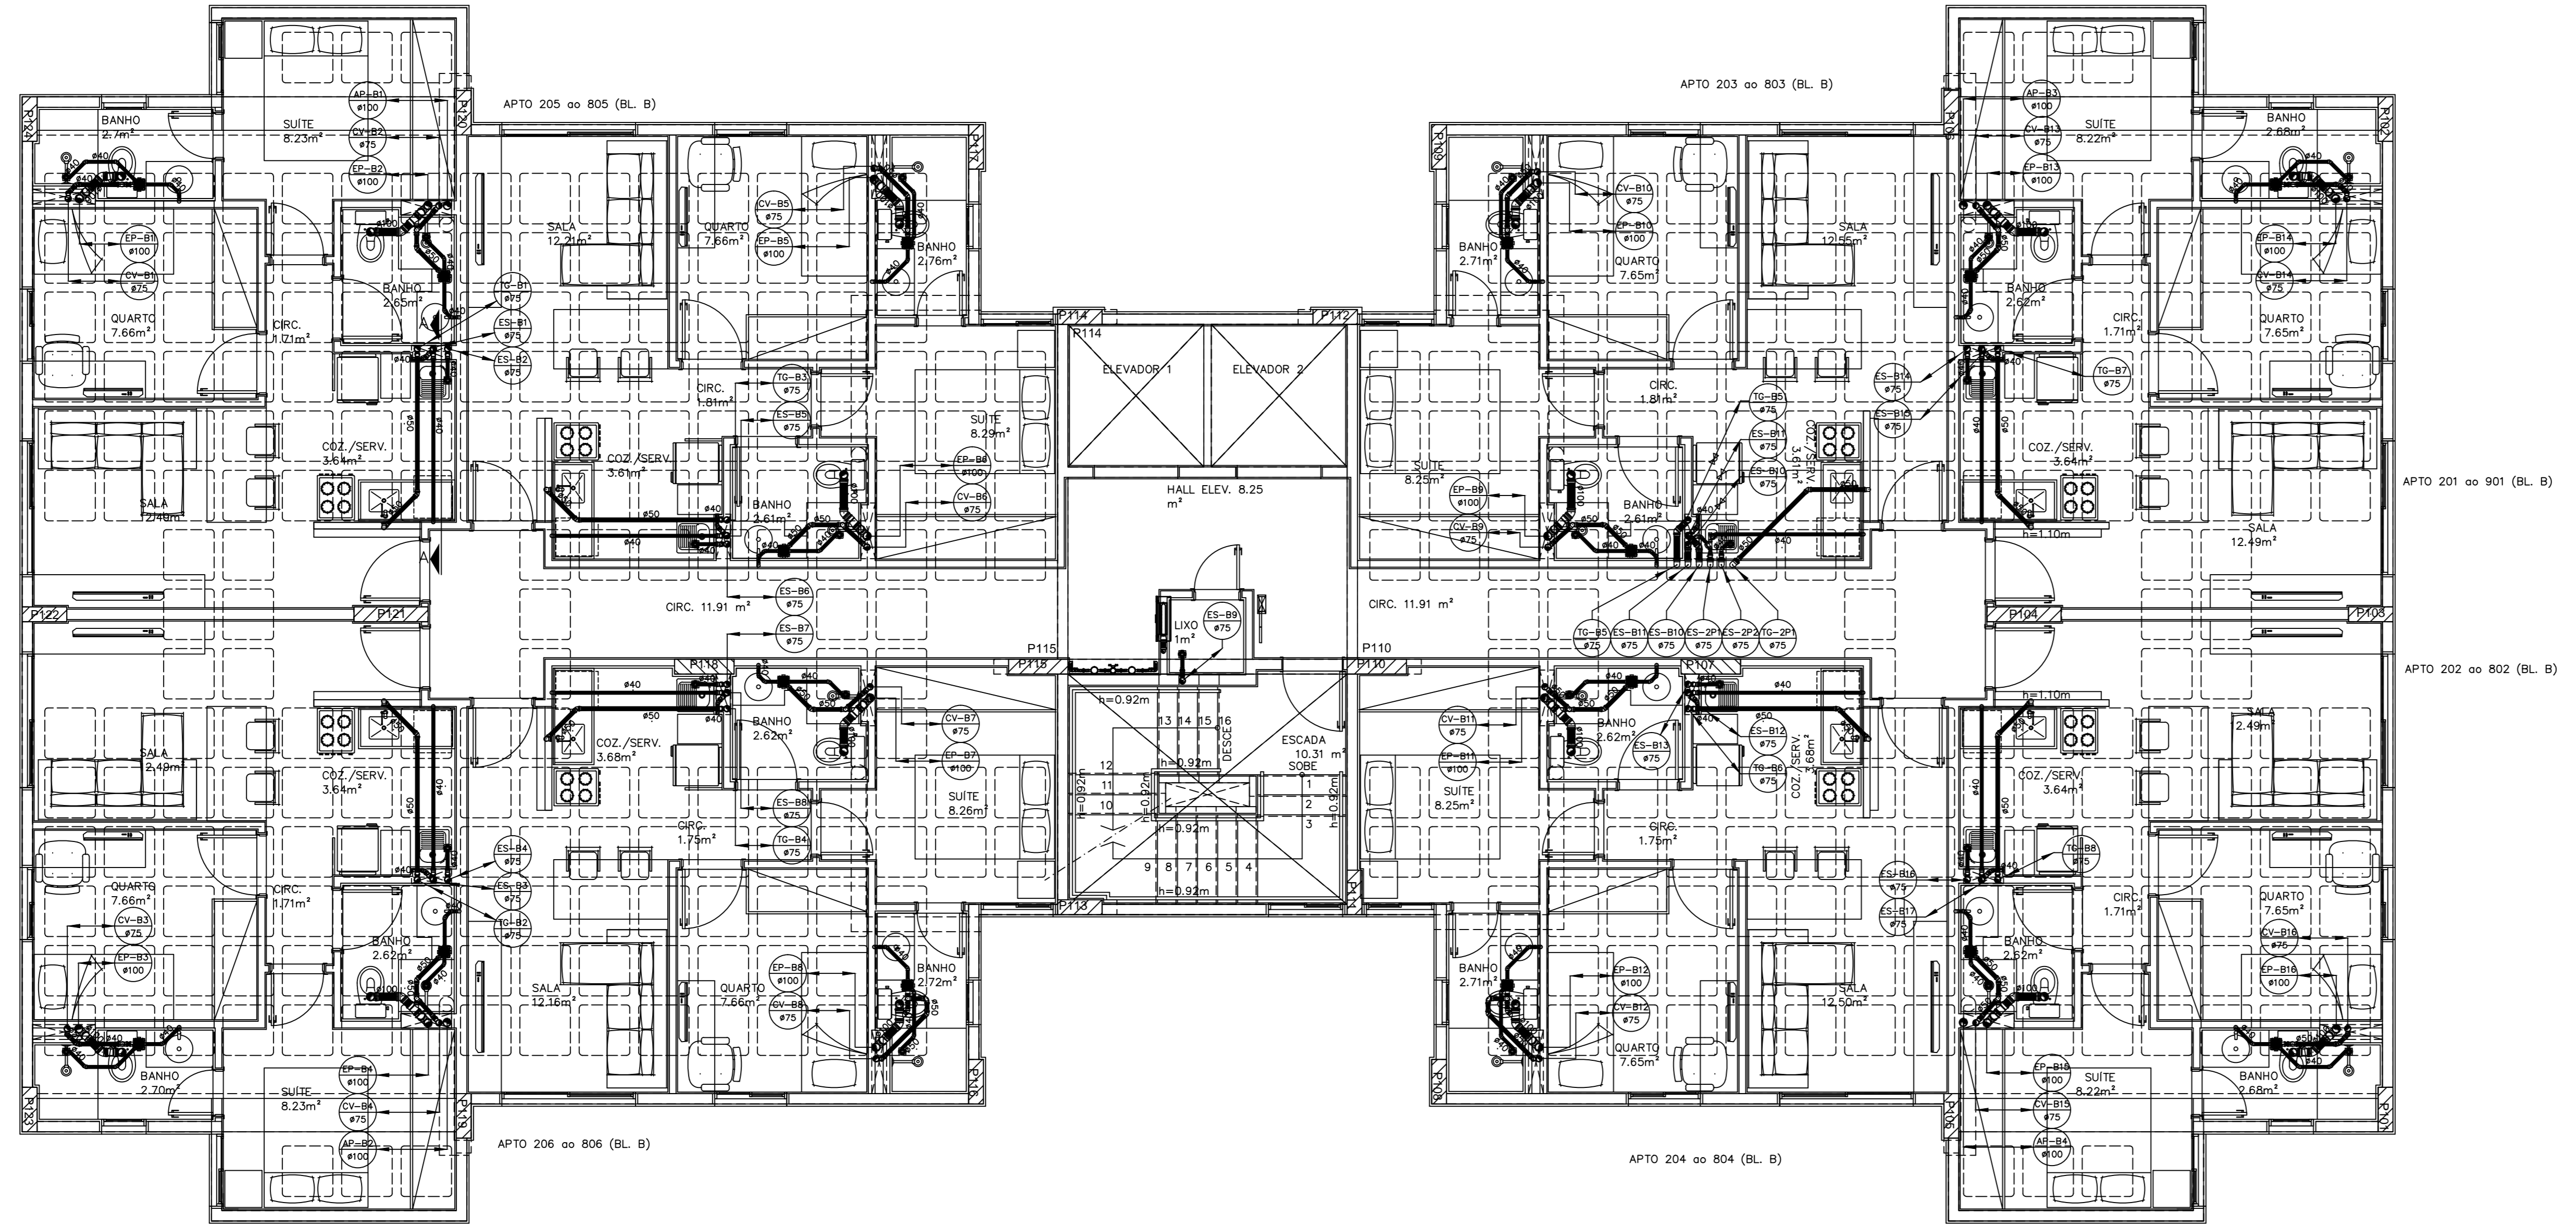

CORTE A-A - A INSTALAÇÃO DA MLR  
ESCALA 1:50

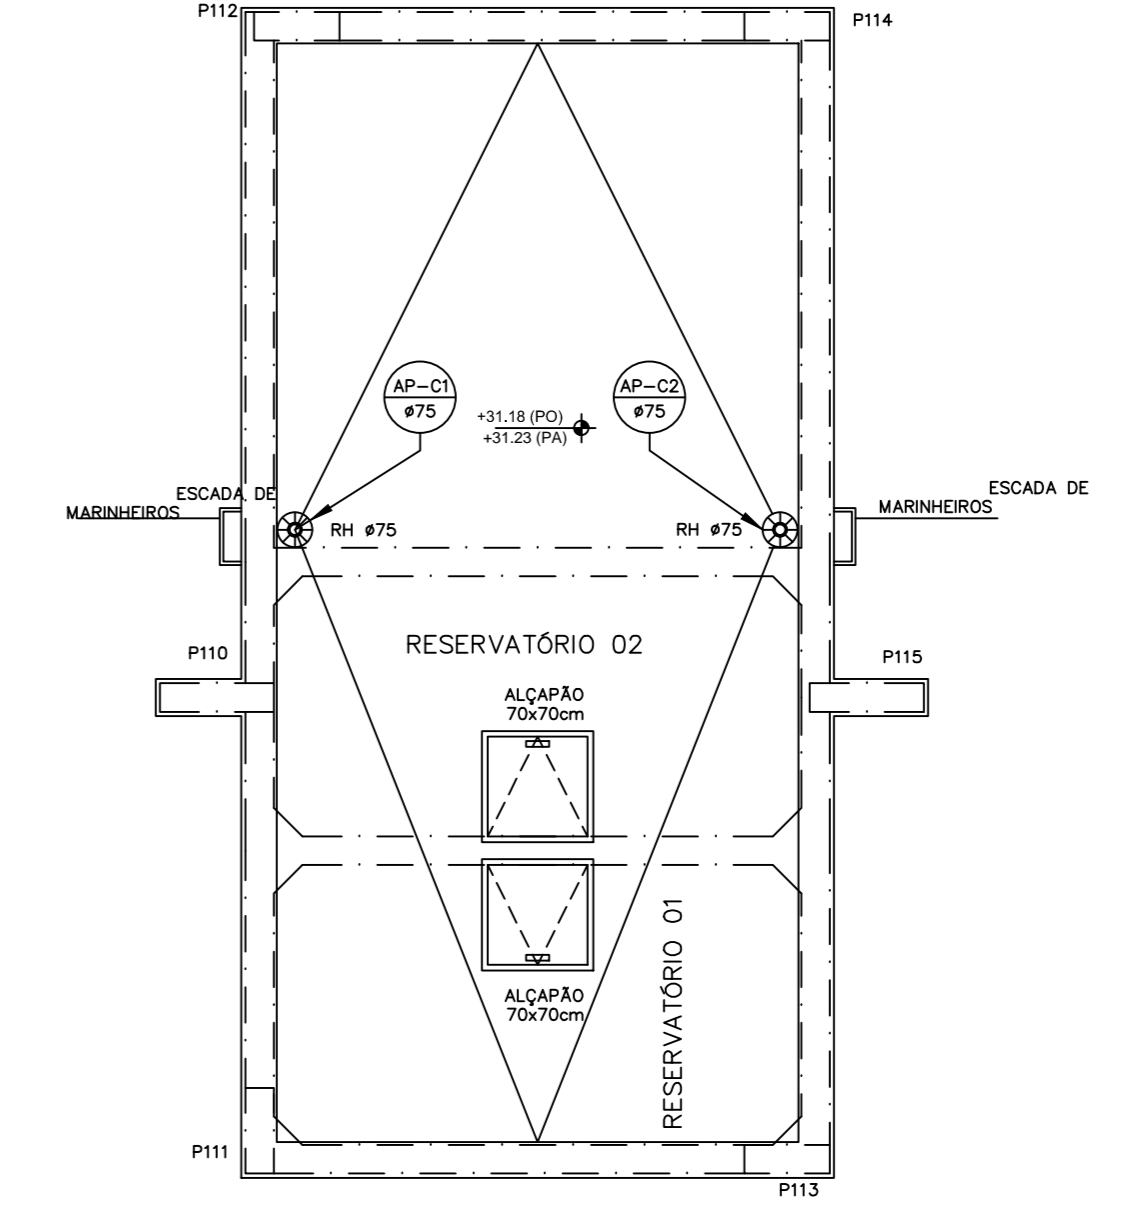

PLANTA BAIXA - 1º AO 9º PAVIMENTO - BLOCO B  
ESCALA 1:50

PARA LEGENDAS E NOTAS VIDE DESENHO IHE-01/09

N.º	DATA	MODIFICAÇÕES	N.º VISTO
3	OUT/2014	REVISÃO 3 - PREVISÃO DE + UM PONTO DE ESGOTO PARA MLR	
2	JAN/2014	REVISÃO 2 - INSTALAÇÃO DA MLR SOB A BANCADA DA PIA A PEDIDO DA ARQUITETA GISELE	
1	OUT/2013	REVISÃO 1 - REVISÃO GERAL	
0	SET/2013	EMISSÃO	

**P O'chpqt' R'tqlgqu'f' g'k'pucn-z, gu'Nf' c**  
 SIA trecho 3 lote 625 005 bloco C sala 221  
 e-mail: staffner@globoc.com  
 Telefone: (61) 3254-5570

SETOR: **CEILANDIA - BRASILIA - DISTRITO FEDERAL**  
 ENDEREÇO: **QNO 10 - AREA ESPECIAL "D"**  
 PROPRIETARIO: **LEUVEN INCORPORADORA LTDA**  
 AUTOR DO PROJETO: **N.TAPFNER PROJETOS DE INSTALACOES LTDA**  
 RESPONSÁVEL TÉCNICO:

o PROPRIETÁRIO: \_\_\_\_\_  
 o AUTOR DO PROJETO: \_\_\_\_\_ CREA: 4815/D-DF  
 o RESPONSÁVEL TÉCNICO: \_\_\_\_\_ CREA: \_\_\_\_\_

CAESB	CREA
	DRFO

REVISÃO Nº: **LEUVEN-CEILANDIA PROJETO DE INSTALACOES IHE-06/09**  
 INSTALAÇÃO DE ESGOTO E ÁGUA PLUVIAL  
 PLANTA BAIXA PAVIMENTO TIPO, COBERTURA BLOCO B

DESENHO: **N.TAPFNER** ESCALA: **INDICADA** DATA: **SET/2013** ANO: **2012-LEUVEN-IHE-06-R03-TIPO-COB-B09**