

LEGENDA

	WÓNSZE TUBAÇÃO GÁS		PLANTA DE LAJE
	WÓNSZE TUBAÇÃO GÁS		PLANTA DE PAREDE
	WÓNSZE TUBAÇÃO GÁS		PLANTA DE JANELA
	WÓNSZE TUBAÇÃO GÁS		PLANTA DE PORTA
	WÓNSZE TUBAÇÃO GÁS		PLANTA DE ESCADA
	WÓNSZE TUBAÇÃO GÁS		PLANTA DE ESCADA

NOTAS

1. O PROJETO DE TUBAÇÃO DE GÁS É DE RESPONSABILIDADE DO PROJETISTA. O CLIENTE DEVERÁ GARANTIR A QUALIDADE DA EXECUÇÃO E A MANUTENÇÃO PERMANENTE DO SISTEMA.
LEGENDA DA TUBULAÇÃO

- WÓNSZE TUBAÇÃO GÁS
- WÓNSZE TUBAÇÃO GÁS
- WÓNSZE TUBAÇÃO GÁS

LEGENDA DA TUBULAÇÃO

- WÓNSZE TUBAÇÃO GÁS
- WÓNSZE TUBAÇÃO GÁS
- WÓNSZE TUBAÇÃO GÁS



LEGENDA DA TUBULAÇÃO

- WÓNSZE TUBAÇÃO GÁS
- WÓNSZE TUBAÇÃO GÁS
- WÓNSZE TUBAÇÃO GÁS

SIMBOLOGIA

- Órgão de Segurança
- Órgão de Segurança
- Órgão de Segurança

PLANTA BAIXA - PILOTIS
ESCALA: 1:100

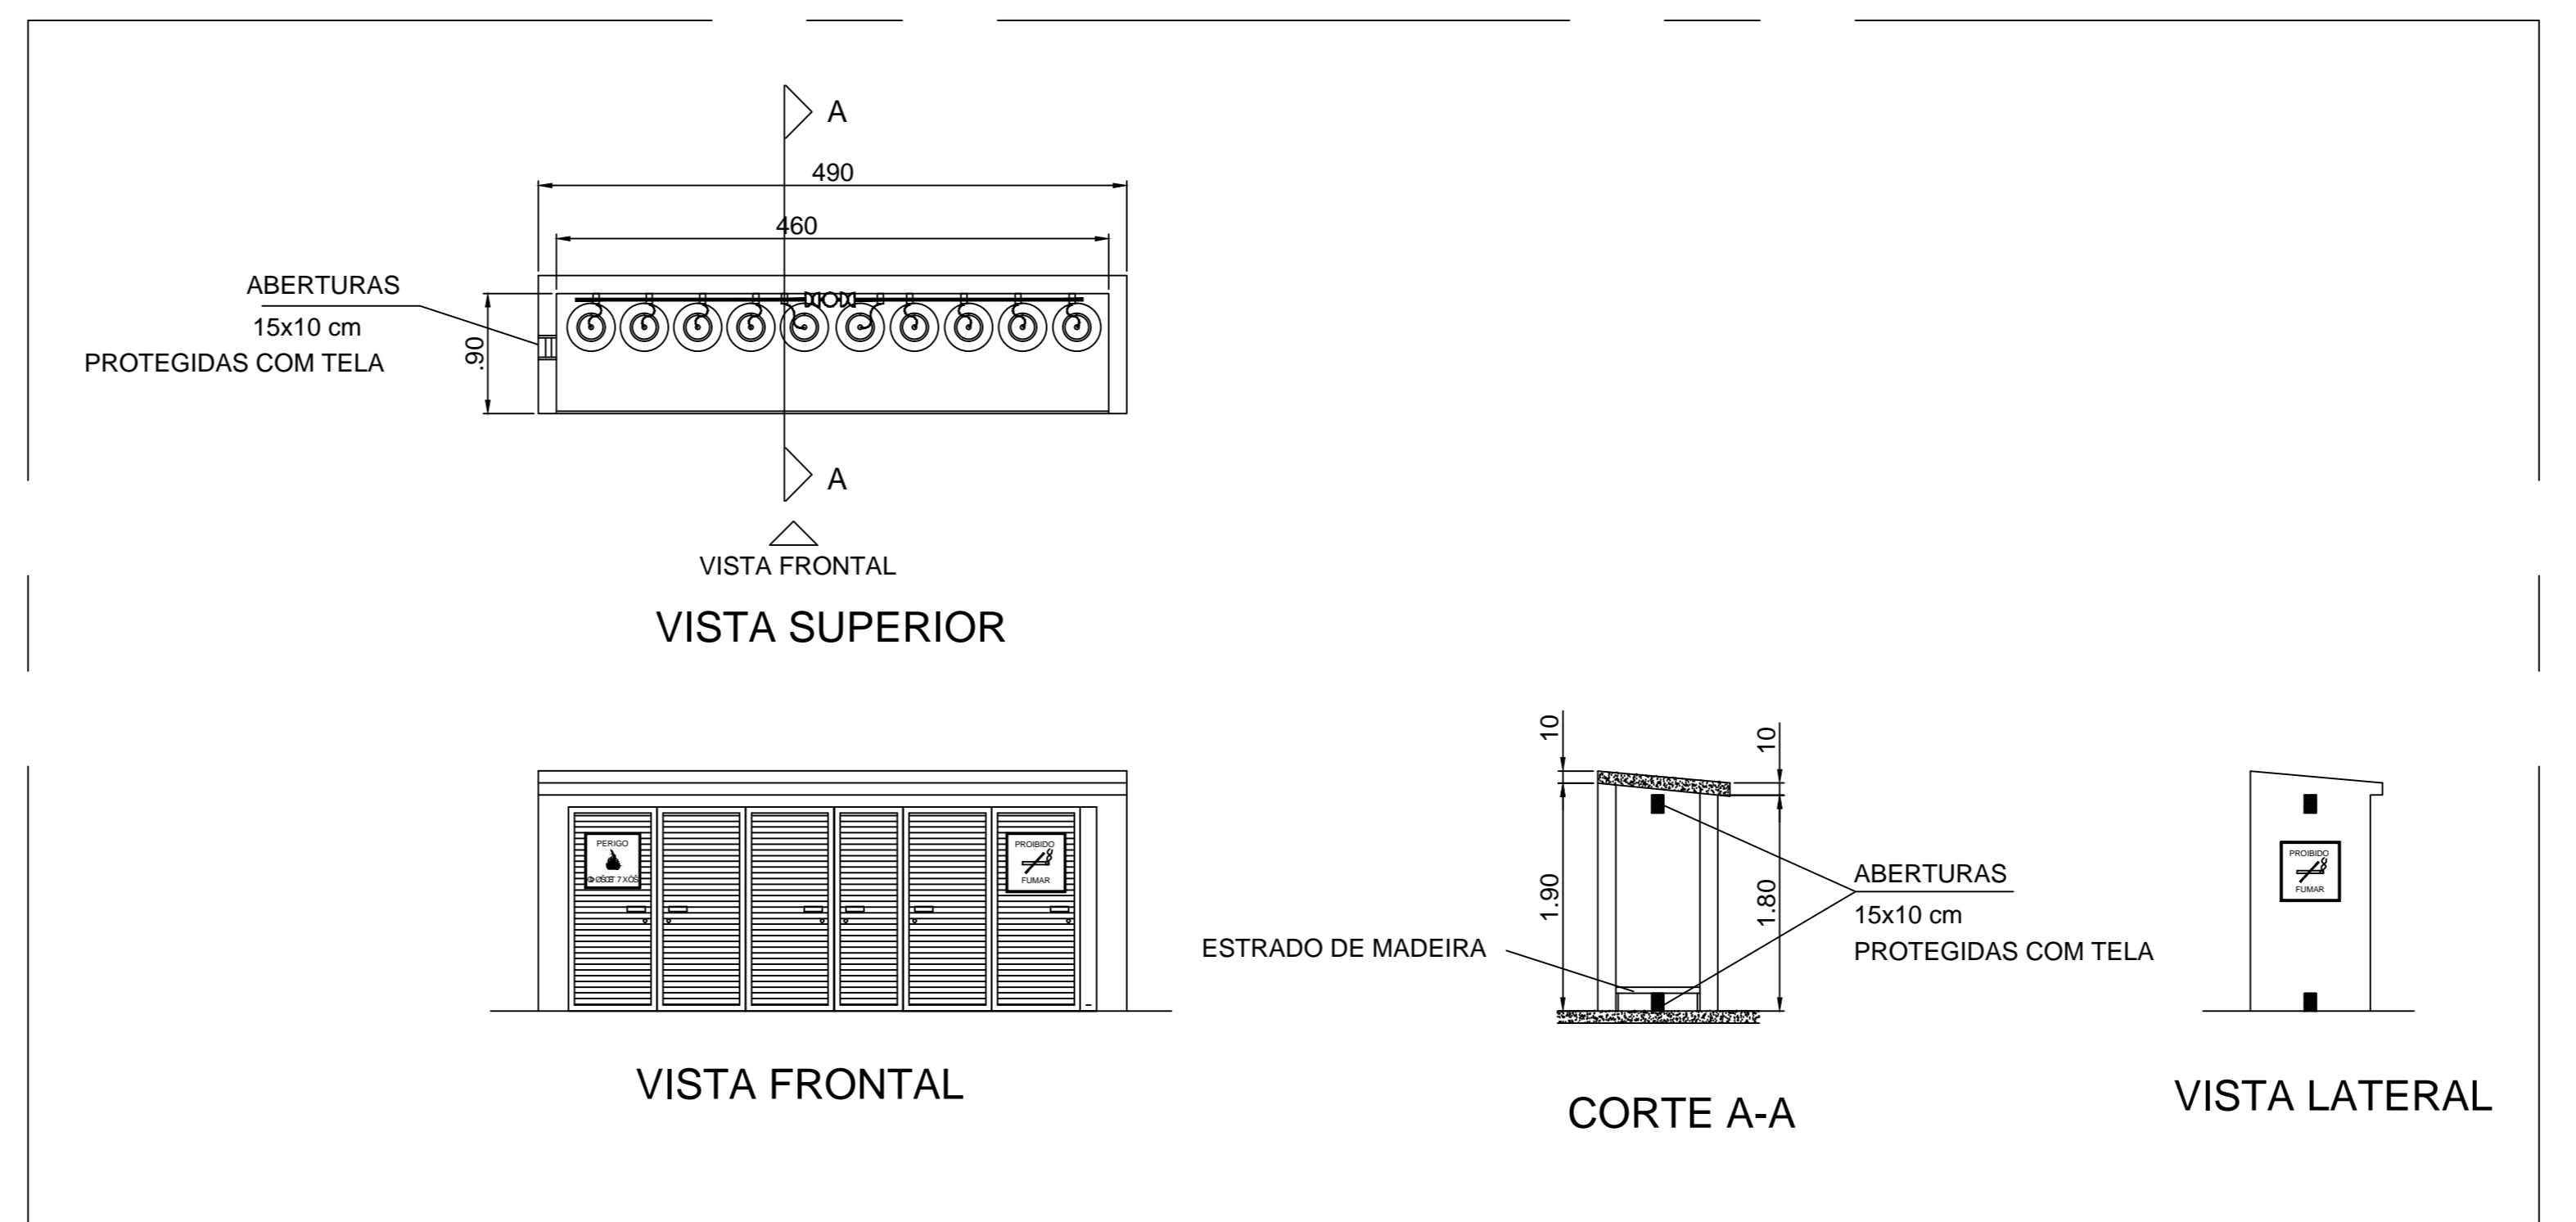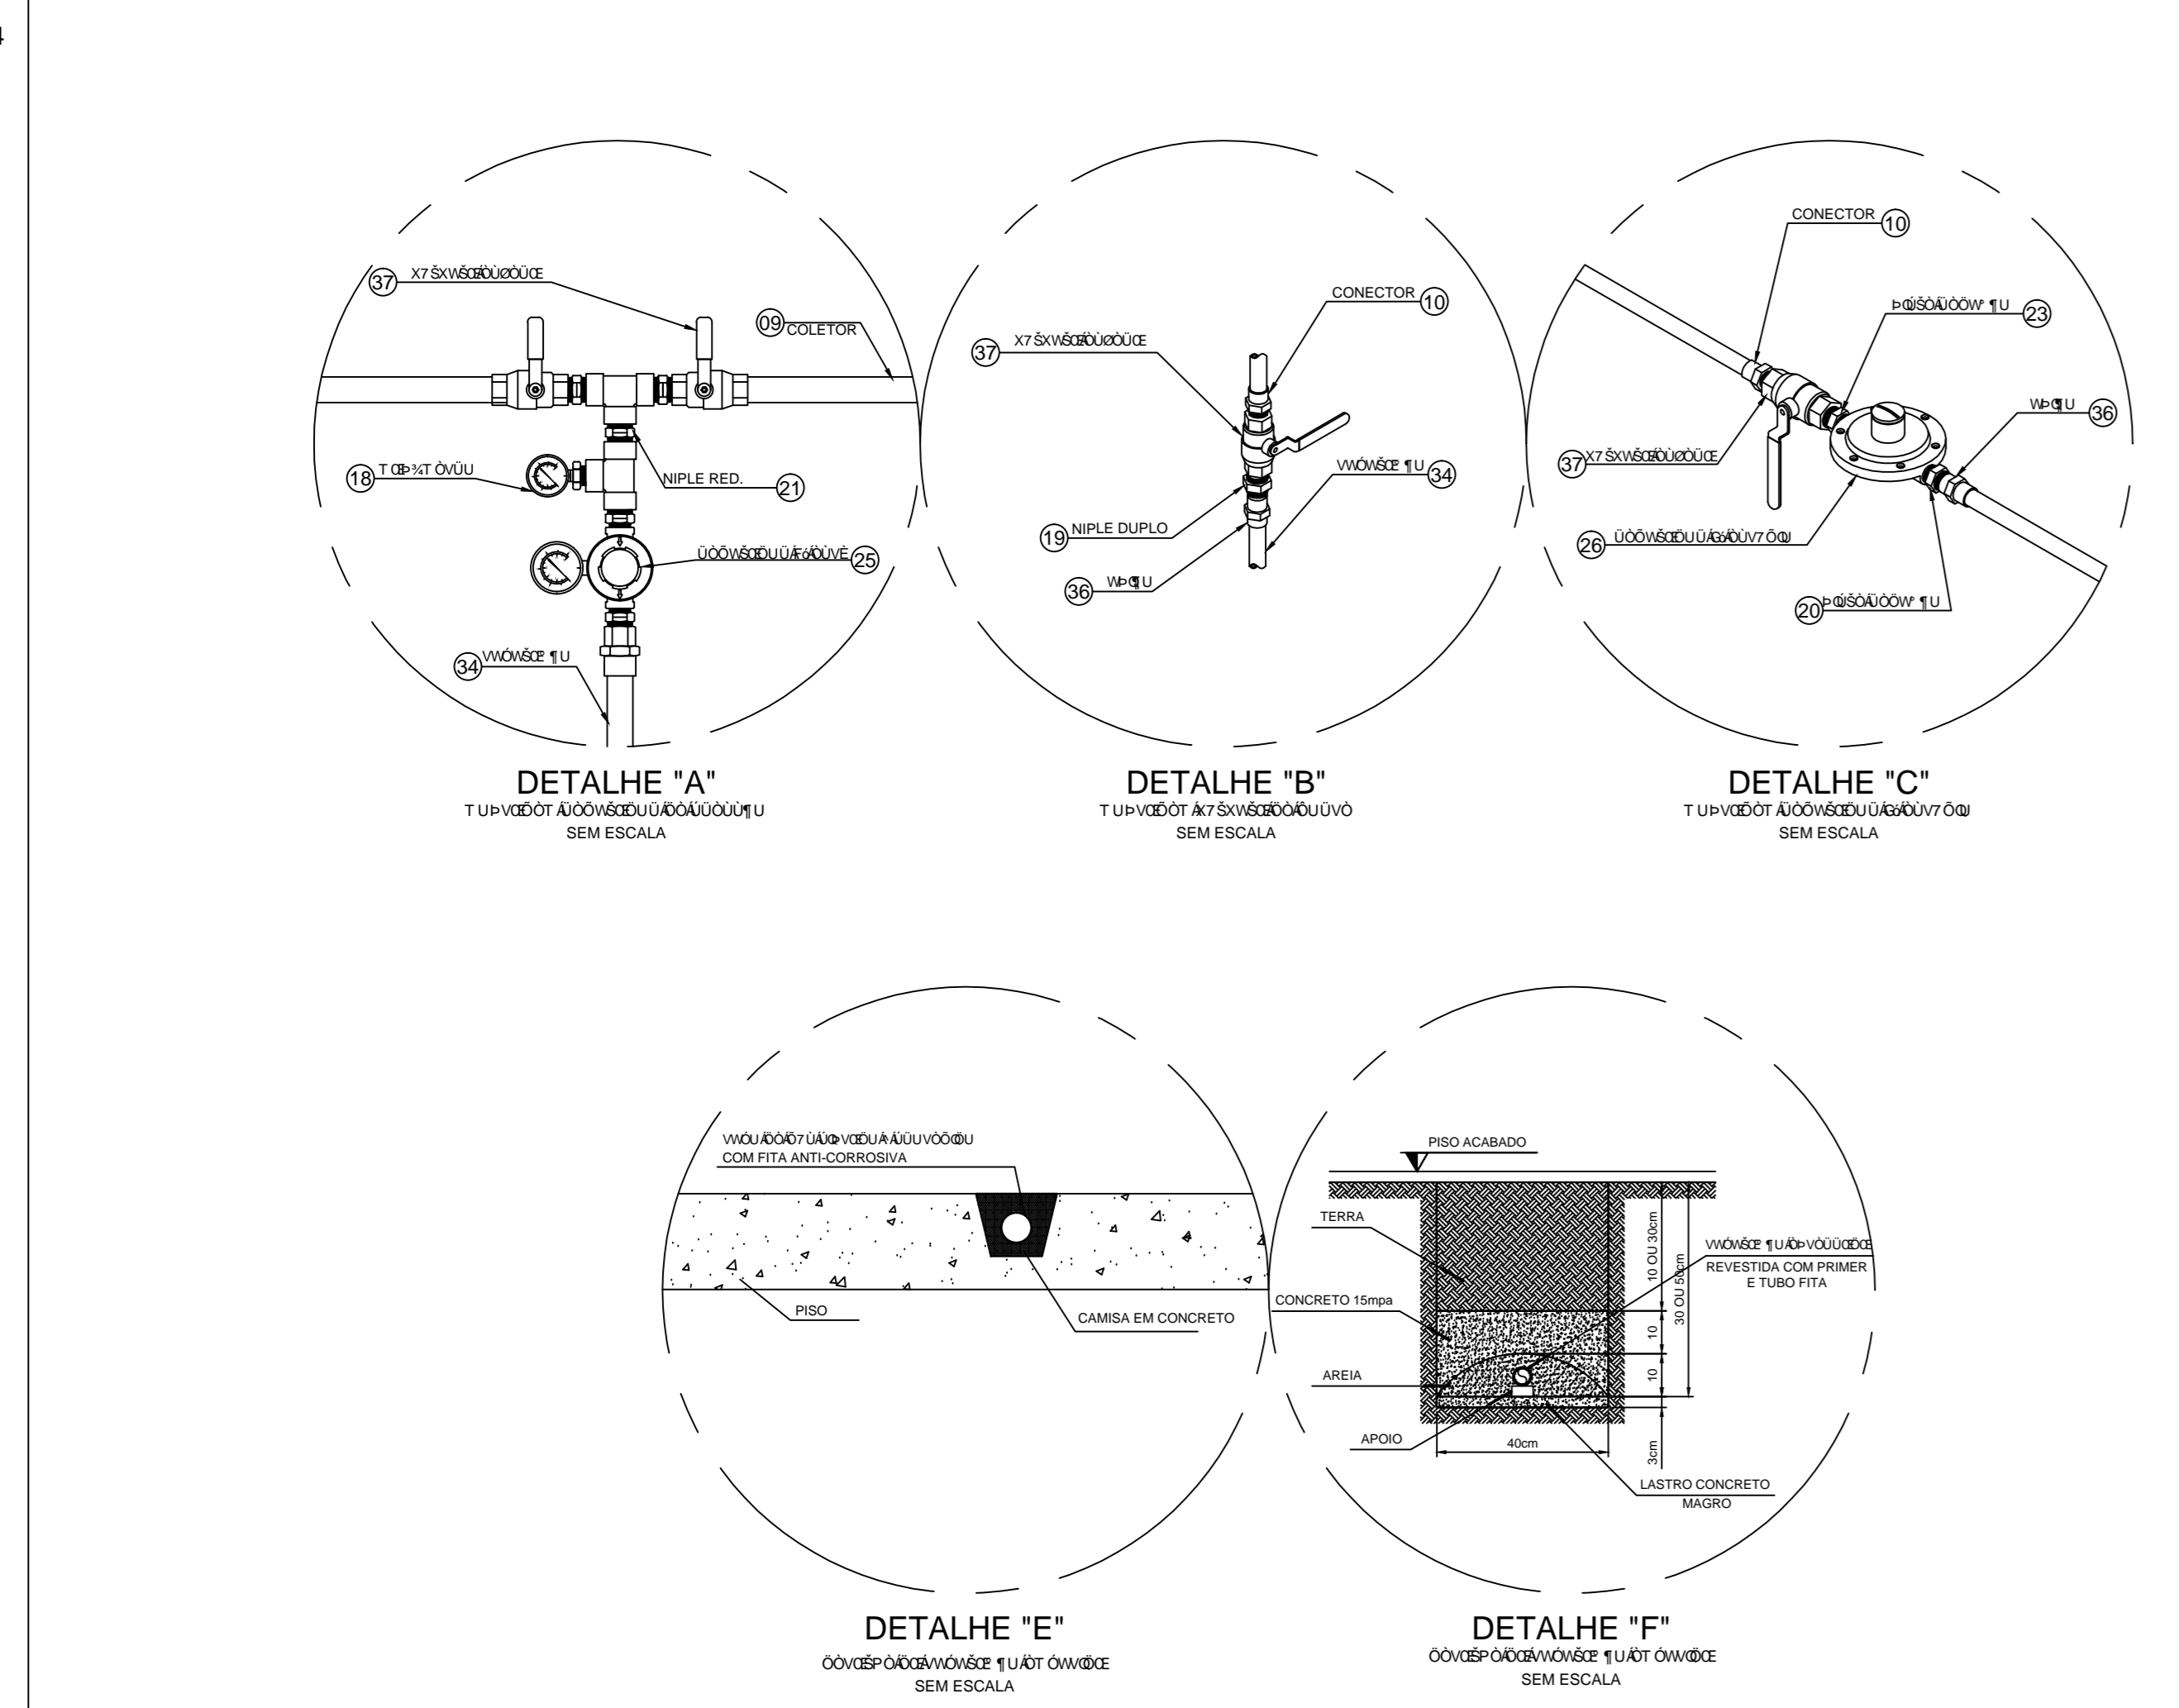

DETALHE - CENTRAL DE GÁS - (5 + 5 P-45)
ESCALA: 1:50

HDF ENGENHARIA LTDA.
 OUVASZE (OUV) OUVASZE OUVASZE
 FONE: (61) 3356-7231 (61) 9973-0023

SETOR: OUVASZE
 OUVASZE OUVASZE OUVASZE
 OUVASZE OUVASZE OUVASZE
 OUVASZE OUVASZE OUVASZE
 OUVASZE OUVASZE OUVASZE

GLP	OUVASZE OUVASZE OUVASZE	FASE DO PROJETO	01/02
DATA	01/02/2014	ESCALA	DESENHO
PROJETO	00014	REVISÃO	PAULO GOMES

F