




PLANTA BAIXA PARCIAL - 1º PAVIMENTO
ESCALA: 1:100

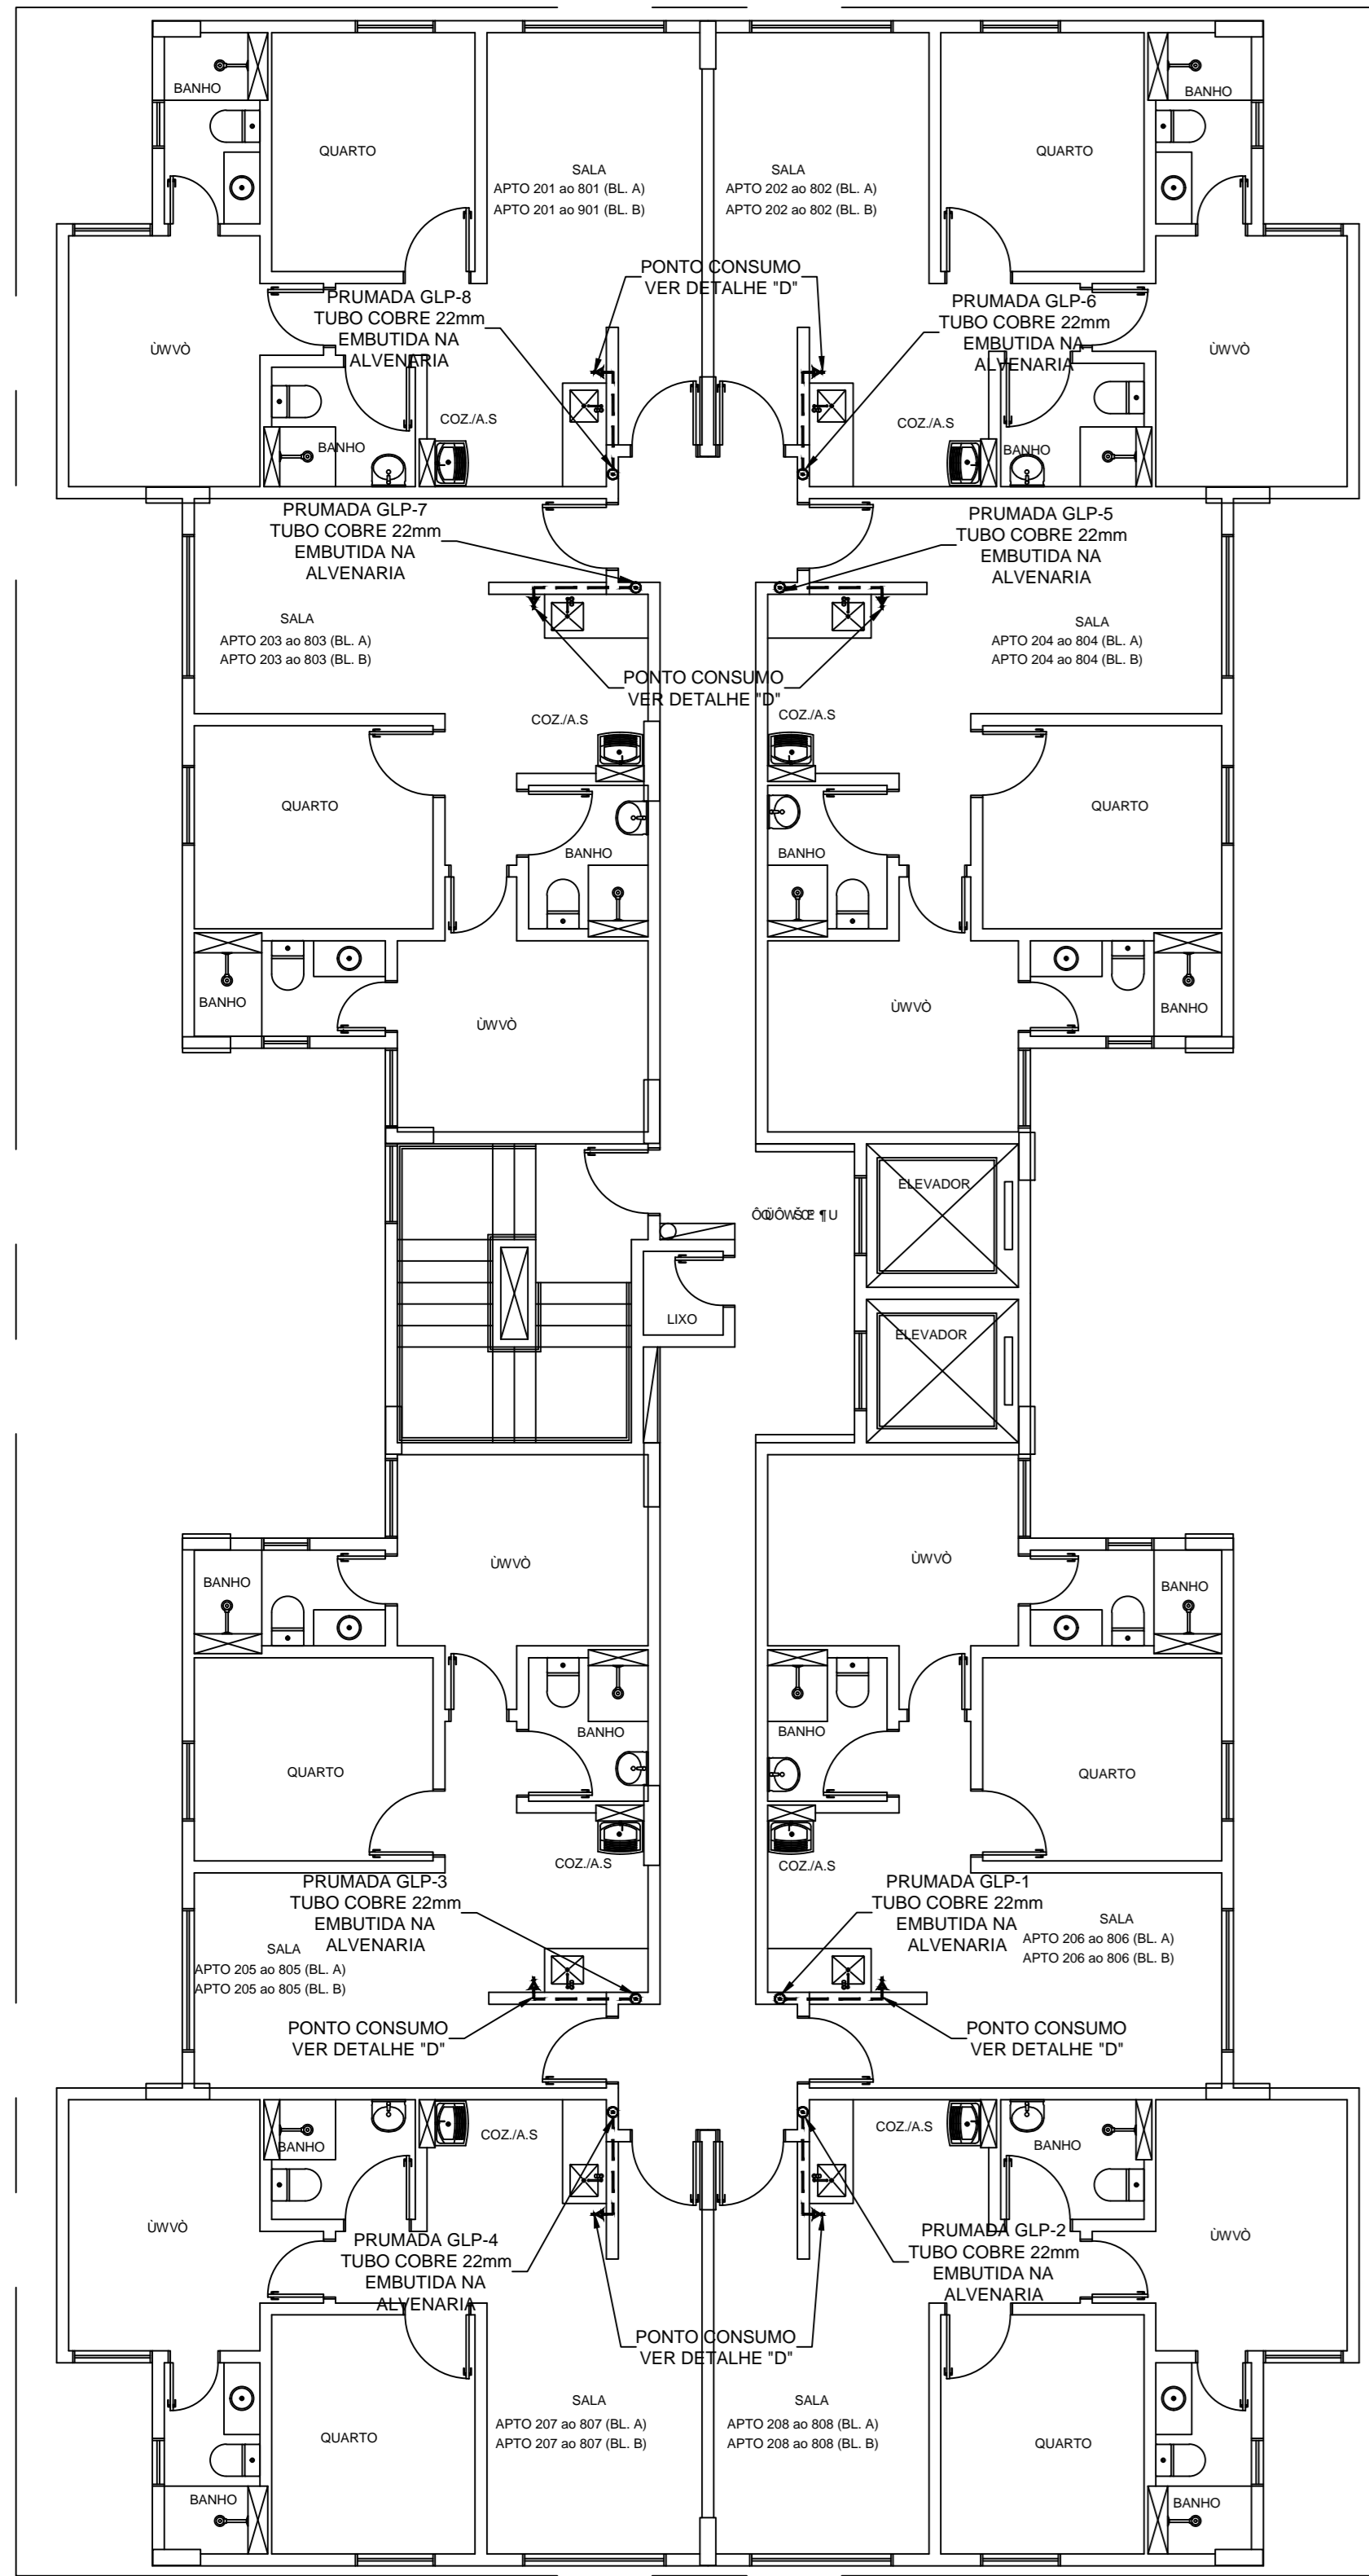

PLANTA BAIXA TIPO
BLOCO "A" - 2º ao 8º PAVIMENTO
ESCALA: 1:75

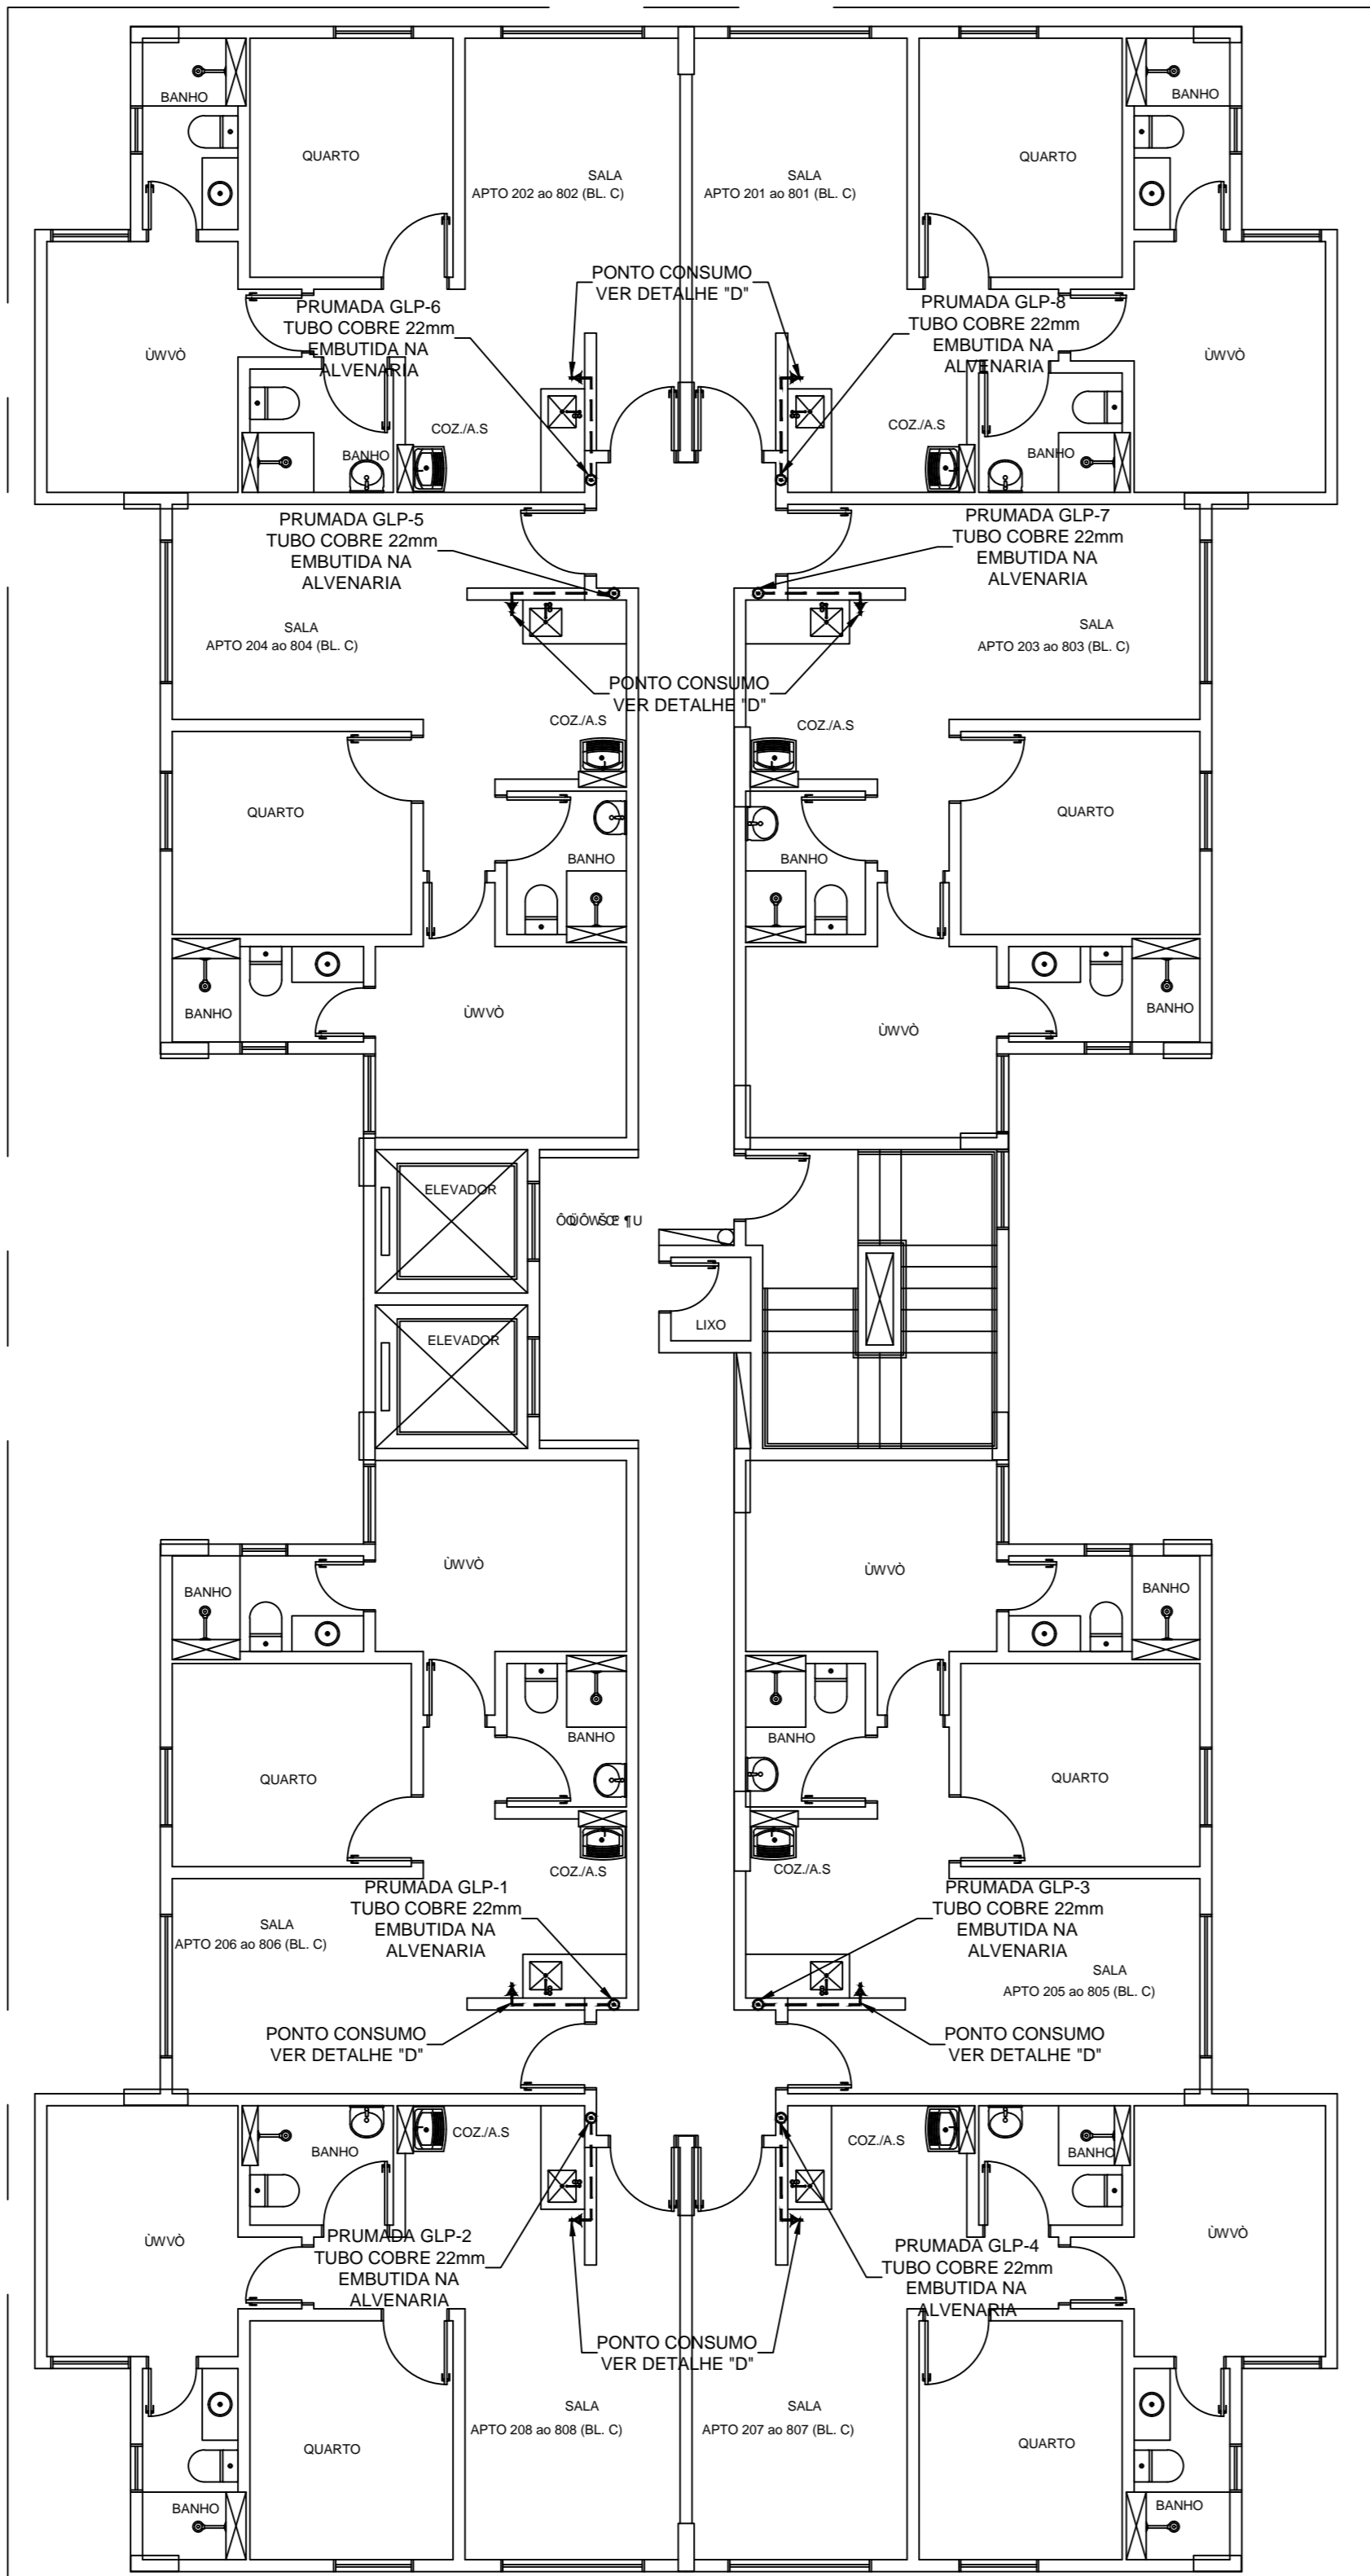

PLANTA BAIXA TIPO
BLOCO "C" - 2º ao 8º PAVIMENTO
ESCALA: 1:75

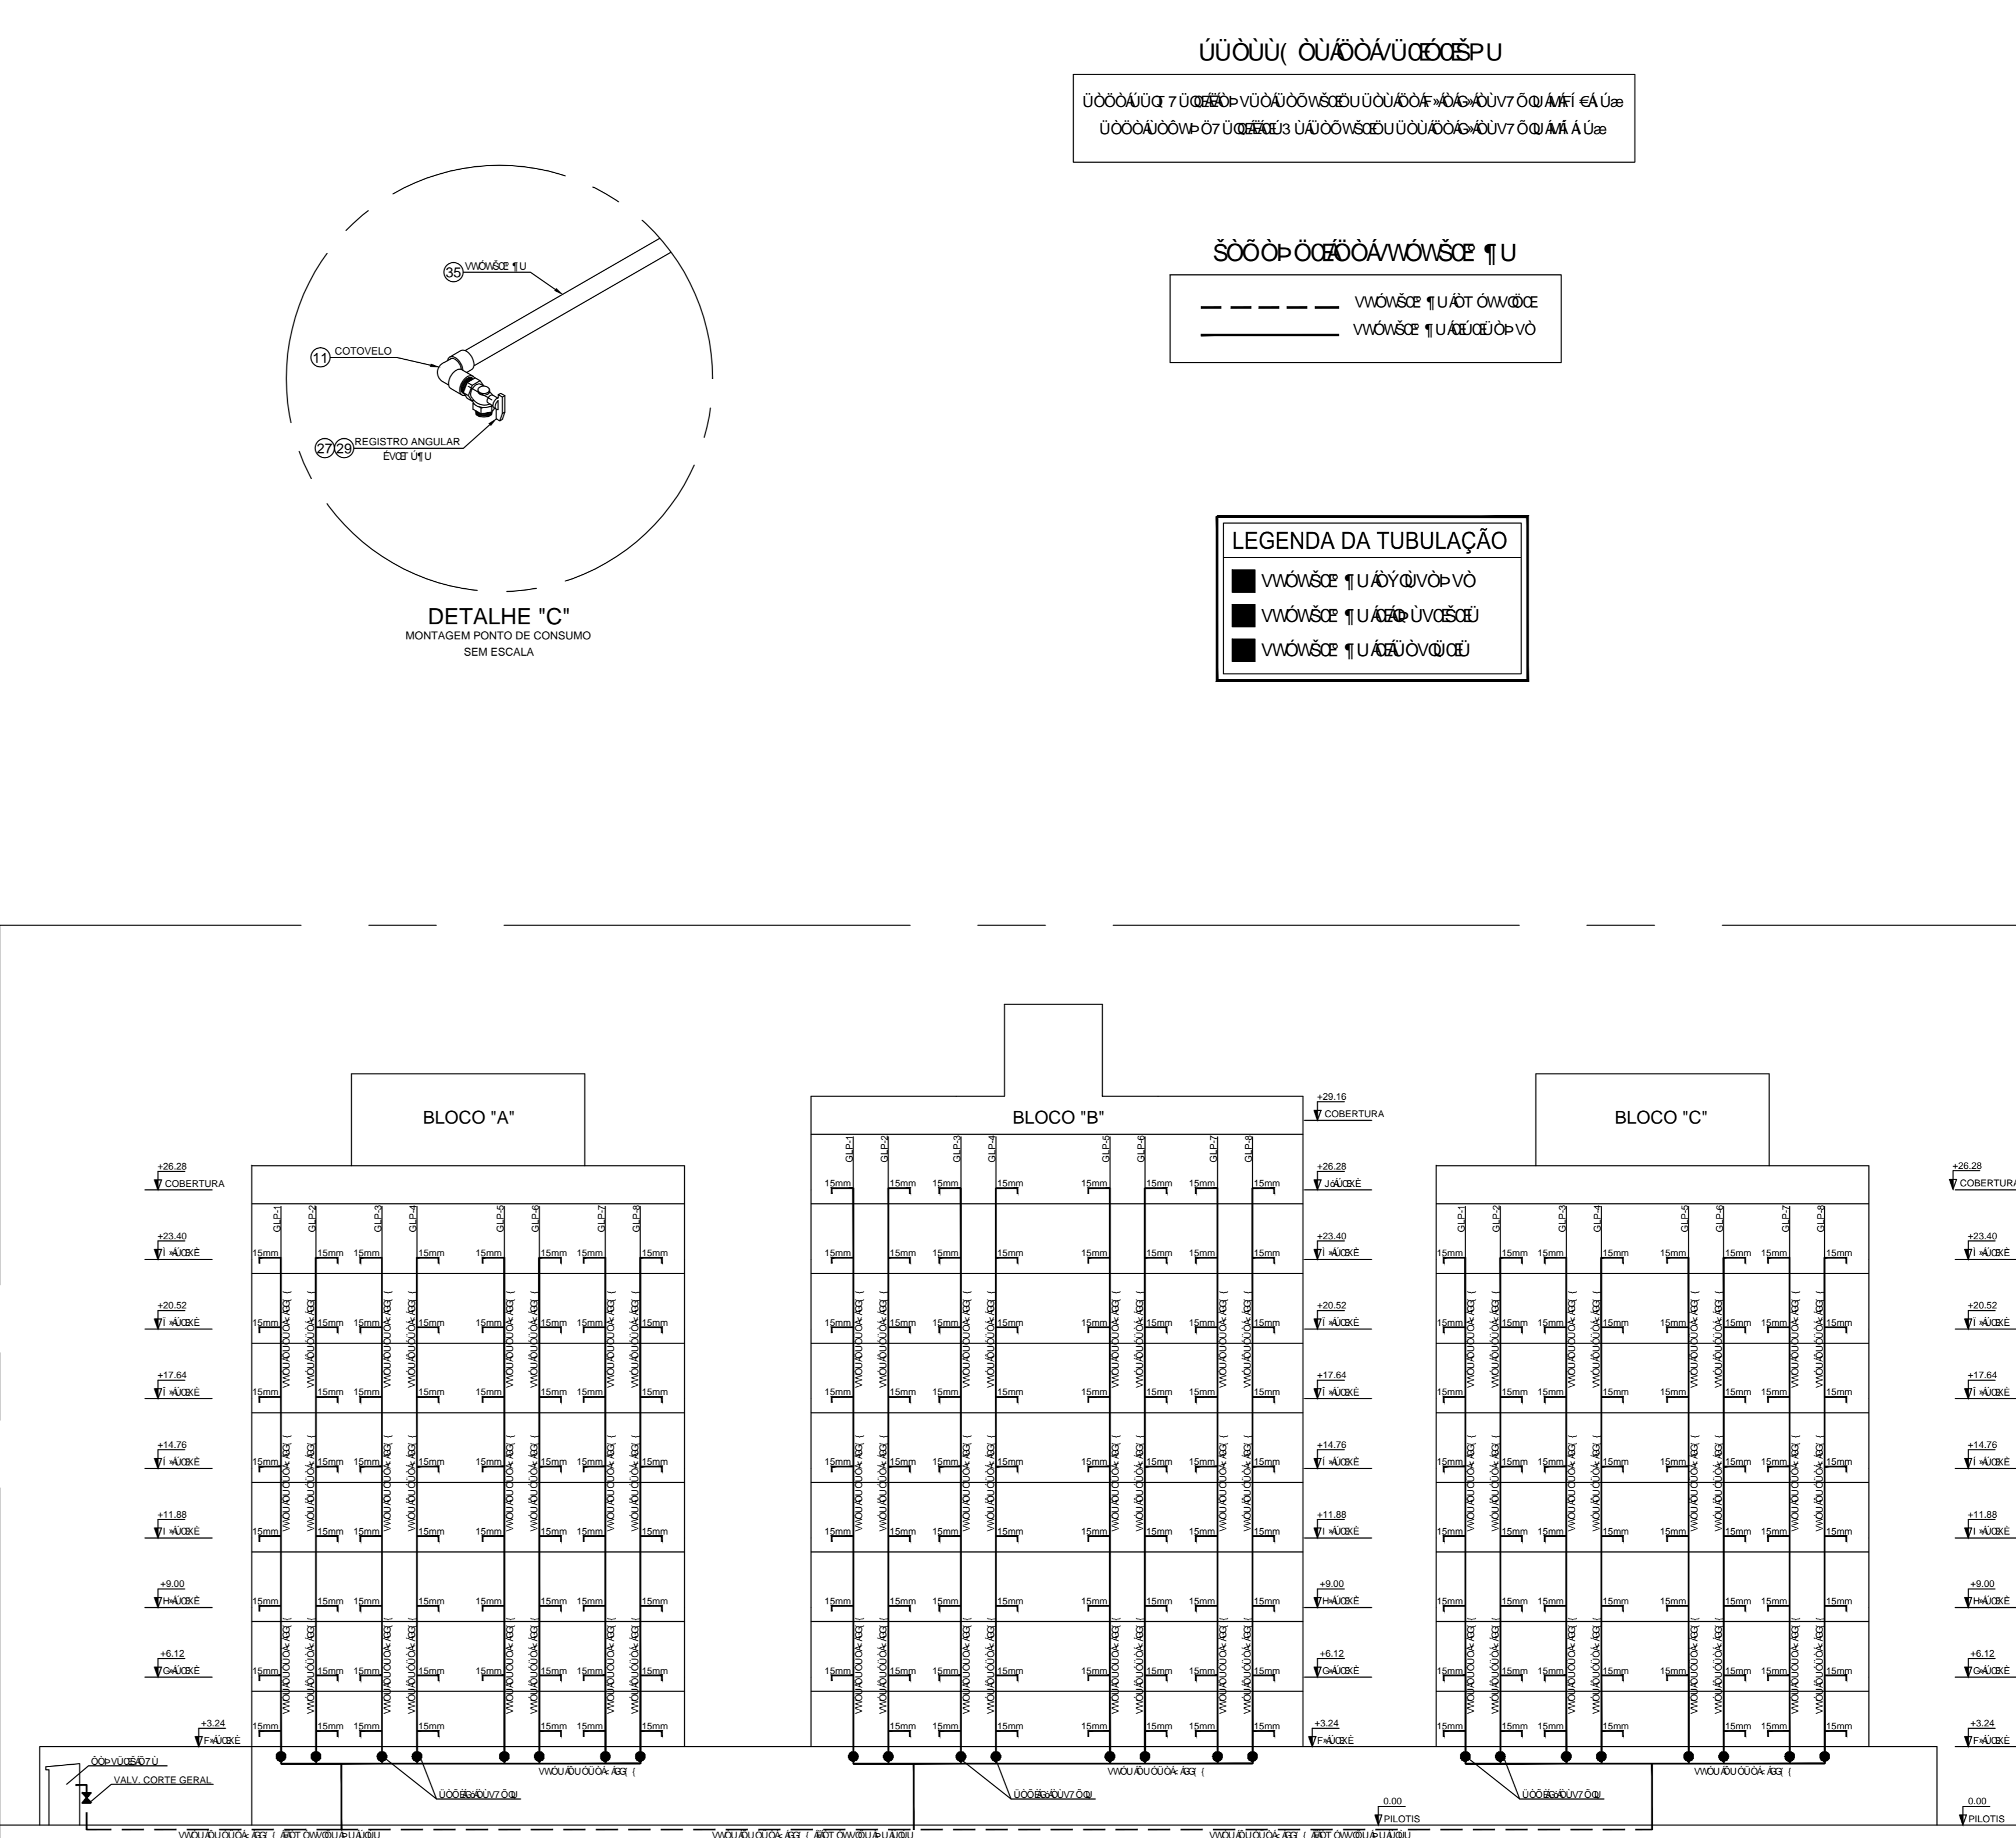

ESQUEMA VERTICAL SEM ESCALA

LEGENDA

—	W/003E 1/4" x 1/2" x 0.80	—	W/003E 1/2" x 1/2" x 0.80
—	W/003E 1/2" x 1/2" x 0.80	—	W/003E 3/4" x 1/2" x 0.80
—	W/003E 3/4" x 1/2" x 0.80	—	W/003E 1" x 1/2" x 0.80
—	W/003E 1" x 1/2" x 0.80	—	W/003E 1" x 1/2" x 0.80
—	W/003E 1" x 1/2" x 0.80	—	W/003E 1" x 1/2" x 0.80
LEGENDA

— W/003E 1/4" x 1/2" x 0.80
 — W/003E 1/2" x 1/2" x 0.80
 — W/003E 3/4" x 1/2" x 0.80
 — W/003E 1" x 1/2" x 0.80
 — W/003E 1" x 1/2" x 0.80
37	---	27	730012	VALVULA DE ESFERA MONOBLOCO 3/4" NPT 300LBS
36	---	26	220042	LINHA BRONZE SOLDADA FEMEA NPT 20mm (3/4")
35	---	25	700005	TUBO COBRE CLASSE "A" 15mm (1/2")
34	---	24	700006	TUBO COBRE CLASSE "B" 22mm (3/4")
33	---	23	220030	TEE REDUCAO COBRE 611-RG (22mm/15mm)
32	---	22	000000	TEE COBRE TIPO 611 - 3/4" (22 mm)
31	---	21	000000	TEE FERRO MALEVEL NPT 3008 3/4"
30	---	20	250078	TAMPAO CAPA FERRO MALEVEL NPT 3008 3/4"
29	---	19	230017	TAMPAO CAPA FERRO MALEVEL NPT 3008 1/2"
28	---	18	530013	SUORTE PI COLETOR TIPO PAREDE
27	---	17	240023	REGISTRO DE LATAO 1/2" NPT X 1/2" NPT
26	---	16	140041	REGISTRO DE LATAO 3/4" NPT X 3/4" NPT
25	---	15	01	FERRELA CONCHA LARGA 1/2" X 1/2" X 1/2"
24	---	14	320032	PIG-TAL 7/8" X 7/8" X 1000mm MANGUEIRA 1TCA BENFL
23	---	23	240018	NIPLE DE REDUCAO DE LATAO 3/4" NPT X 1/2" NPT
22	---	01	0	REGISTRO DE LATAO 1/2" NPT X 1/2" NPT
21	---	01	000000	NIPLE DE REDUCAO DE LATAO 3/4" NPT X 1/2" NPT
20	---	24	000000	NIPLE DE REDUCAO DE LATAO 3/4" NPT X 3/8" NPT
19	---	01	0	REGISTRO DE LATAO 1/2" NPT X 1/2" NPT
18	---	01	000000	MANOMETRO
17	---	01	220014	LUIVA DE COBRE 600 SOLDADA 1/2" (15mm)
16	---	128	220015	LUIVA DE COBRE 600 SOLDADA 3/4" (20mm)
15	---	02	220015	LUIVA DE FERRO MALEVEL NPT 3008 3/4"
14	---	10	490027	FITA TEPLO 3/4"
13	---	70	220046	COTOVELO COBRE 607 SOLDADA 3/4" (20mm)
12	---	24	220046	COTOVELO COBRE 607 SOLDADA 1/2" (15mm)
11	---	197	220050	COTOVELO COBRE SOLDADORA NPT INTERNA 1/2" (15mm)
10	---	25	000000	CONECTOR COBRE 803 SOLDADORA NPT EXTERNA 3/4" (22mm)
09	---	01	000000	COLETOR MODULO DE SIMPLES
08	---	02	000000	COLETOR MODULO B SIMPLES
07	---	10	000000	CILINDROS PARA GLP MODELO P-45
06	---	01	000000	BUCHA REDUC FERRO MALEVEL NPT 3008 1/2" X 1 1/4"
05	---	24	240060	BUCHA REDUC COBRE 603 3/4" SOLDADA (22 X 15 mm)
04	---	20	000000	CHAVEADOR PARABOLIC 1/4"
03	---	20	000000	BARRA ROSCA TIRANTE 1/4"
02	---	160	520027	BUCHA FISHER S-10 COM PARAFUSO
01	---	160	100000	BUCHA FISHER S-10 COM PARAFUSO

HDF ENGENHARIA LTDA.
 OUVREIRO (OBRAS)
 FONE: (61) 3356-7231 (61) 9973-0023

SETOR: OBRAS
 AUTOR DO PROJETO: HUGO DINIZ FARIA, CREA 513120-MG
 AUTORIZADO: HUGO DINIZ FARIA, CREA 513120-MG

DVD: [] CREA: []

DVD: [] CREA: []

GLP	OUVREIRO (OBRAS)	FASE DO PROJETO	02/02
DATA	02/02/2024	ESCALA	DESENO
AUTO	02/02/2024	REVISAO	PAULO GOMES