




COBERTURA CASA MAQ - BLOCA A
ESCALA 1:100

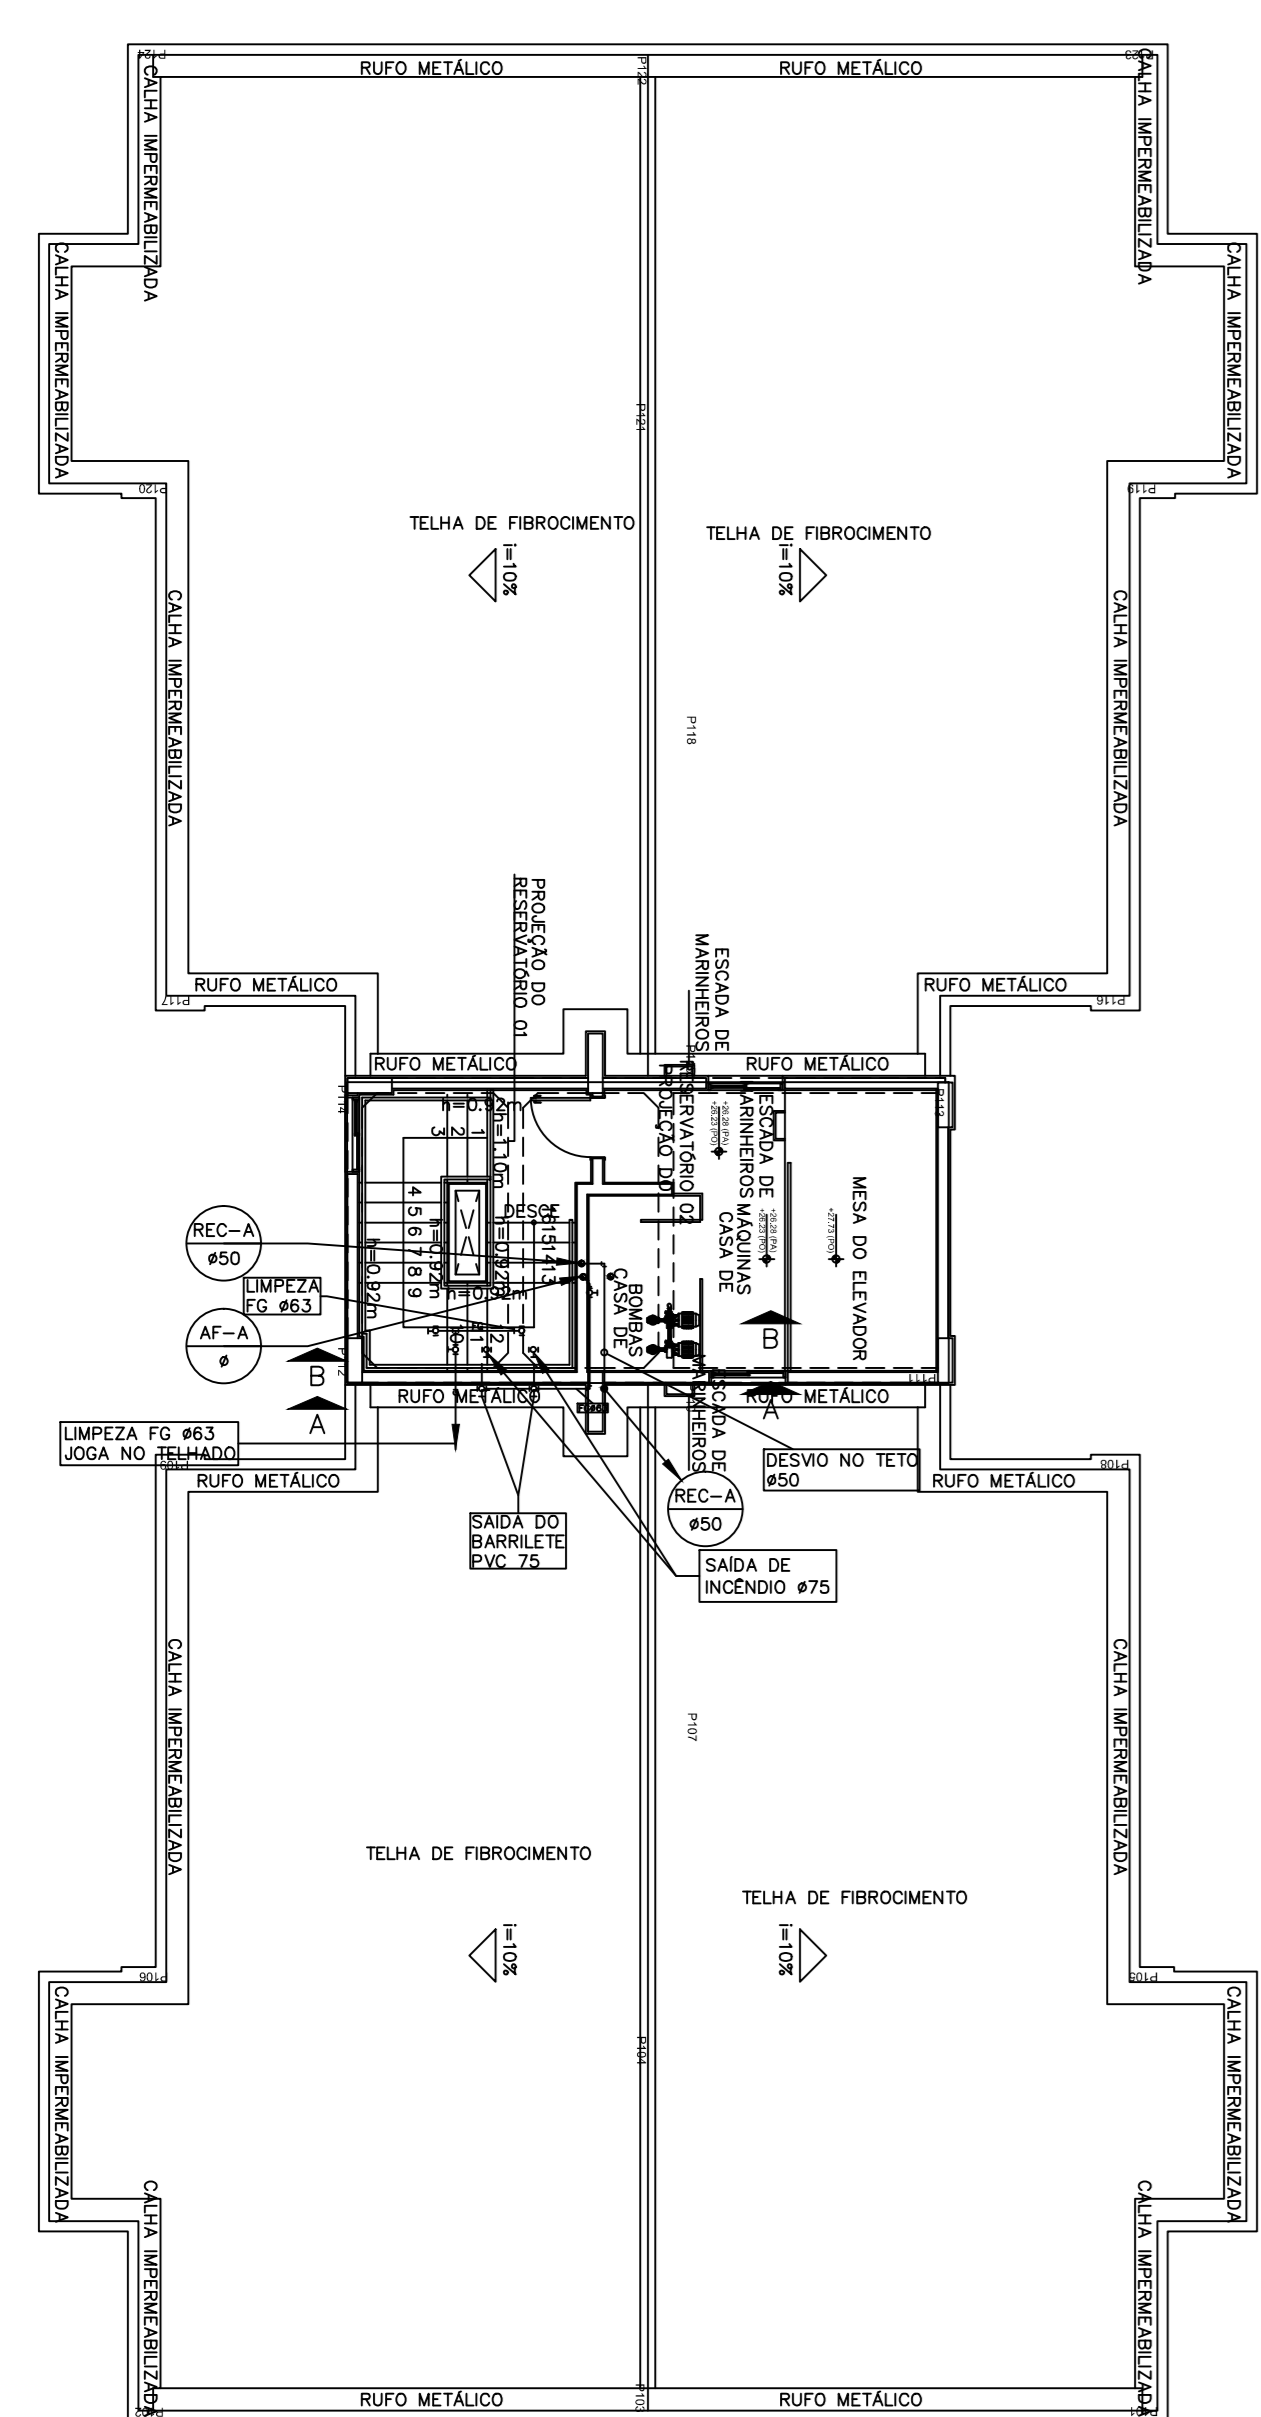


PLANTA BAIXA COBERTURA - BLOCA A
ESCALA 1:100

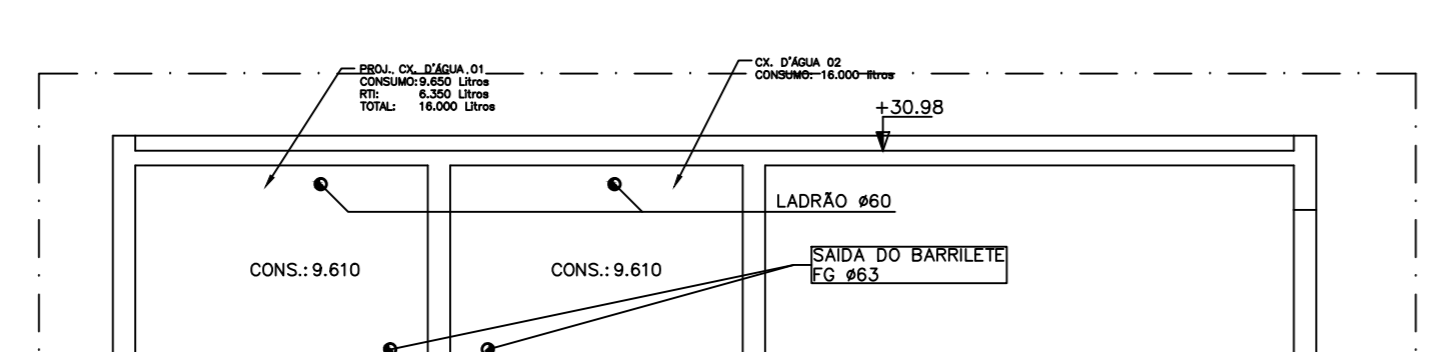


COBERTURA CASA MAQ - BLOCA B
ESCALA 1:100

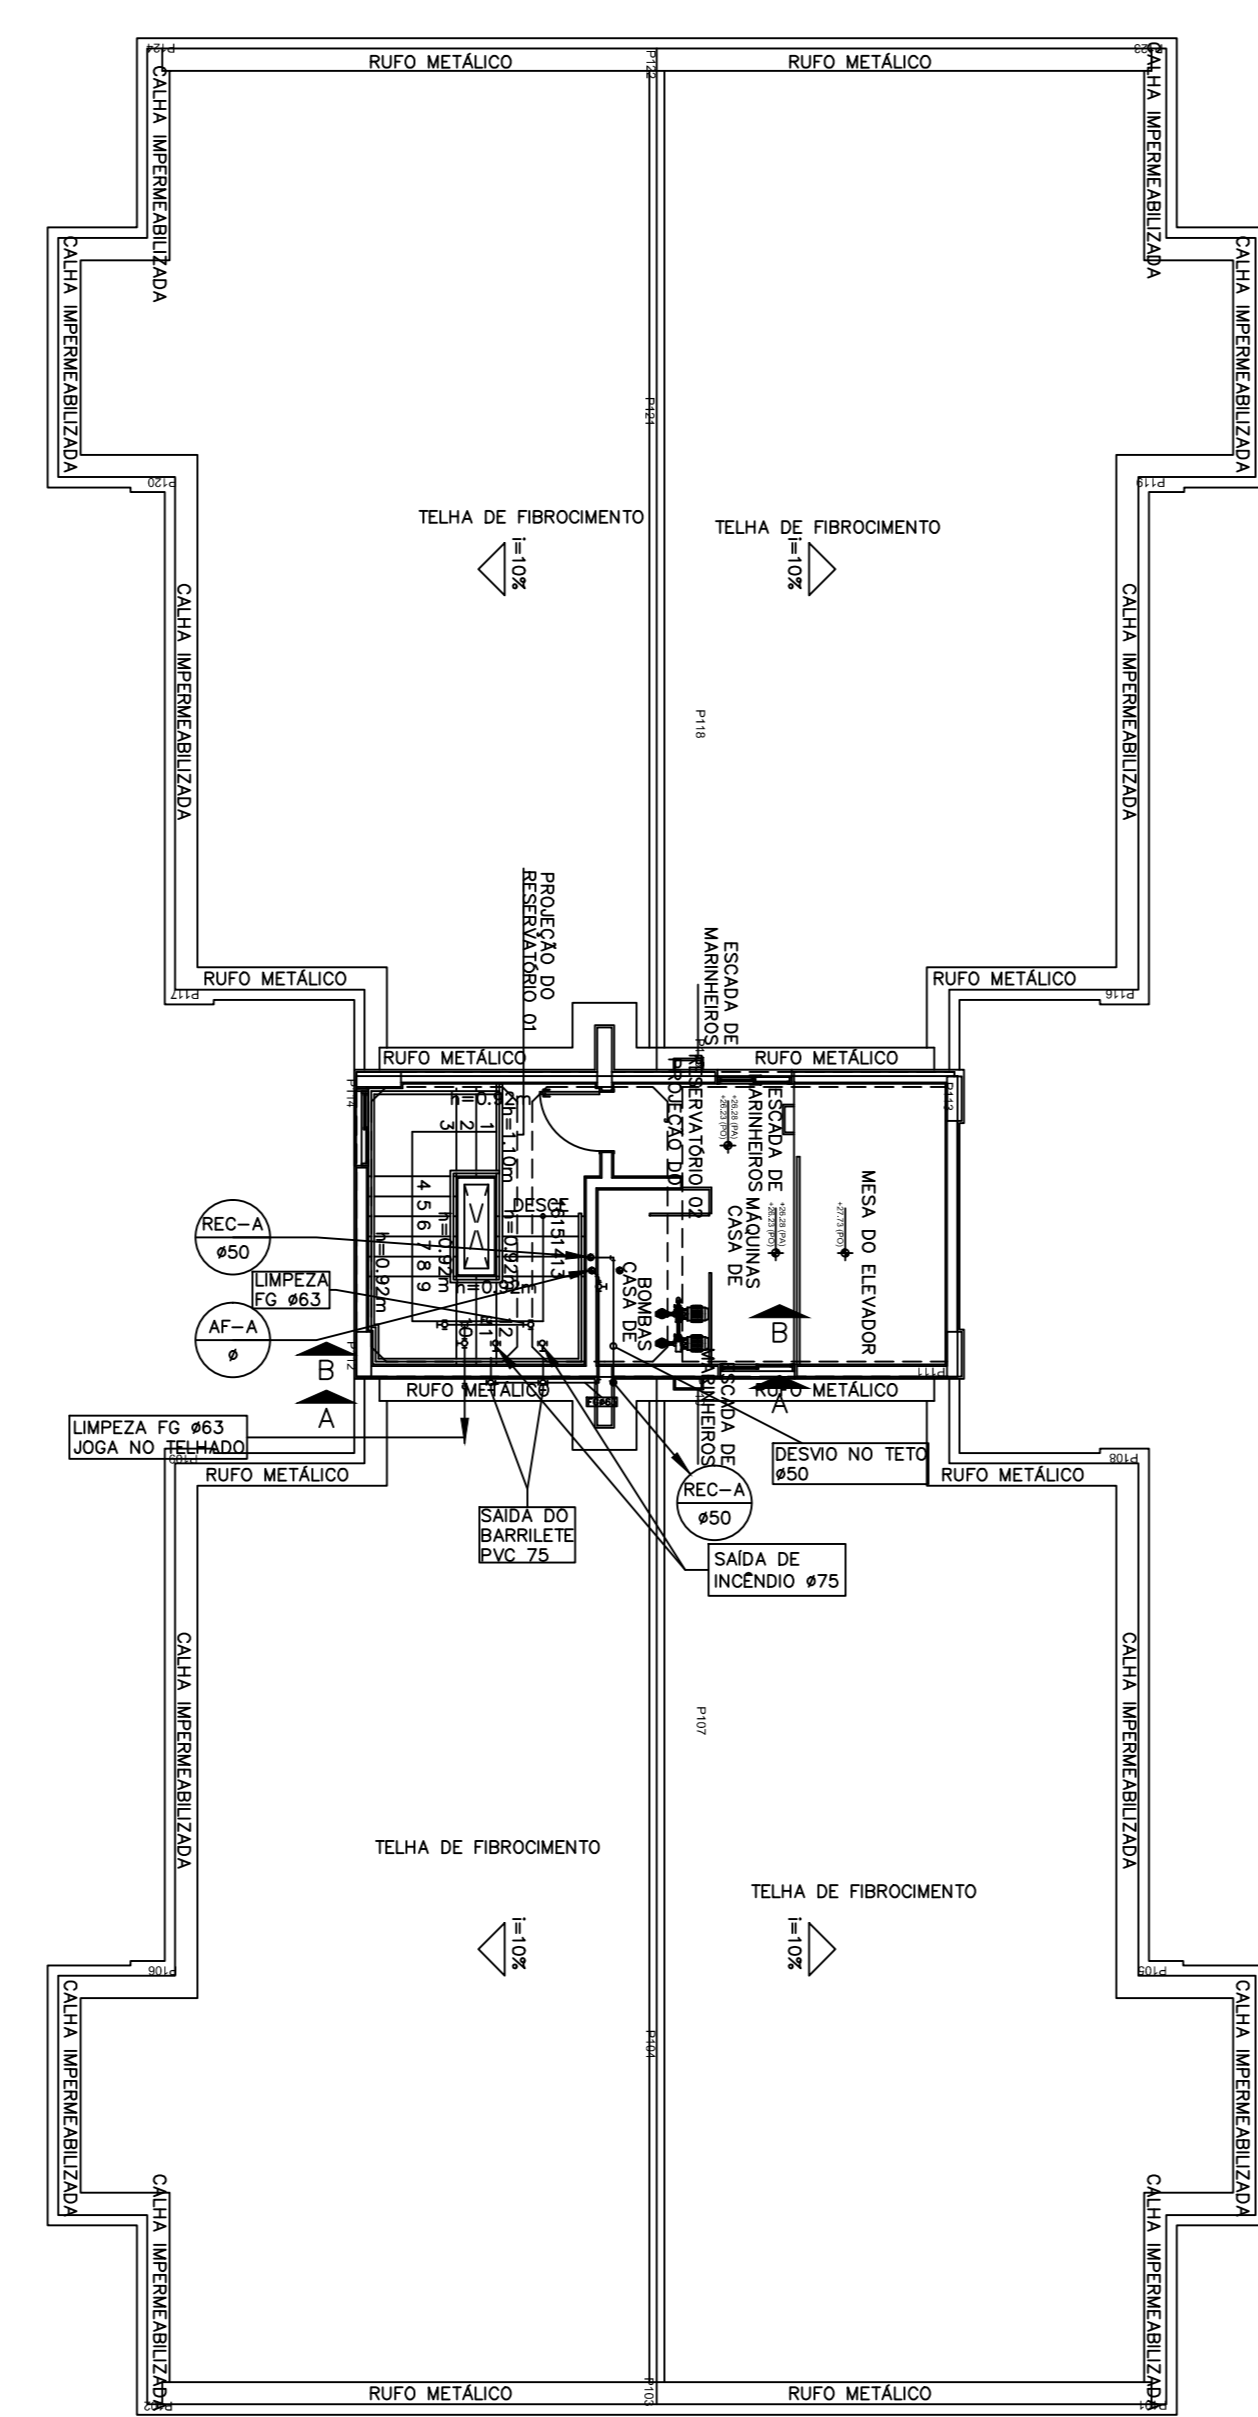

PLANTA BAIXA COBERTURA - BLOCA B
ESCALA 1:100

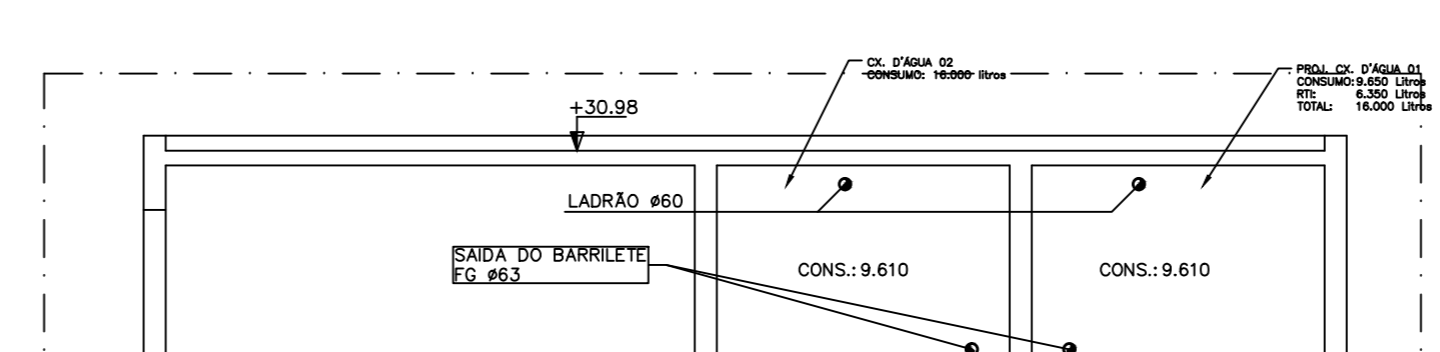


COBERTURA CASA MAQ - BLOCA C
ESCALA 1:100

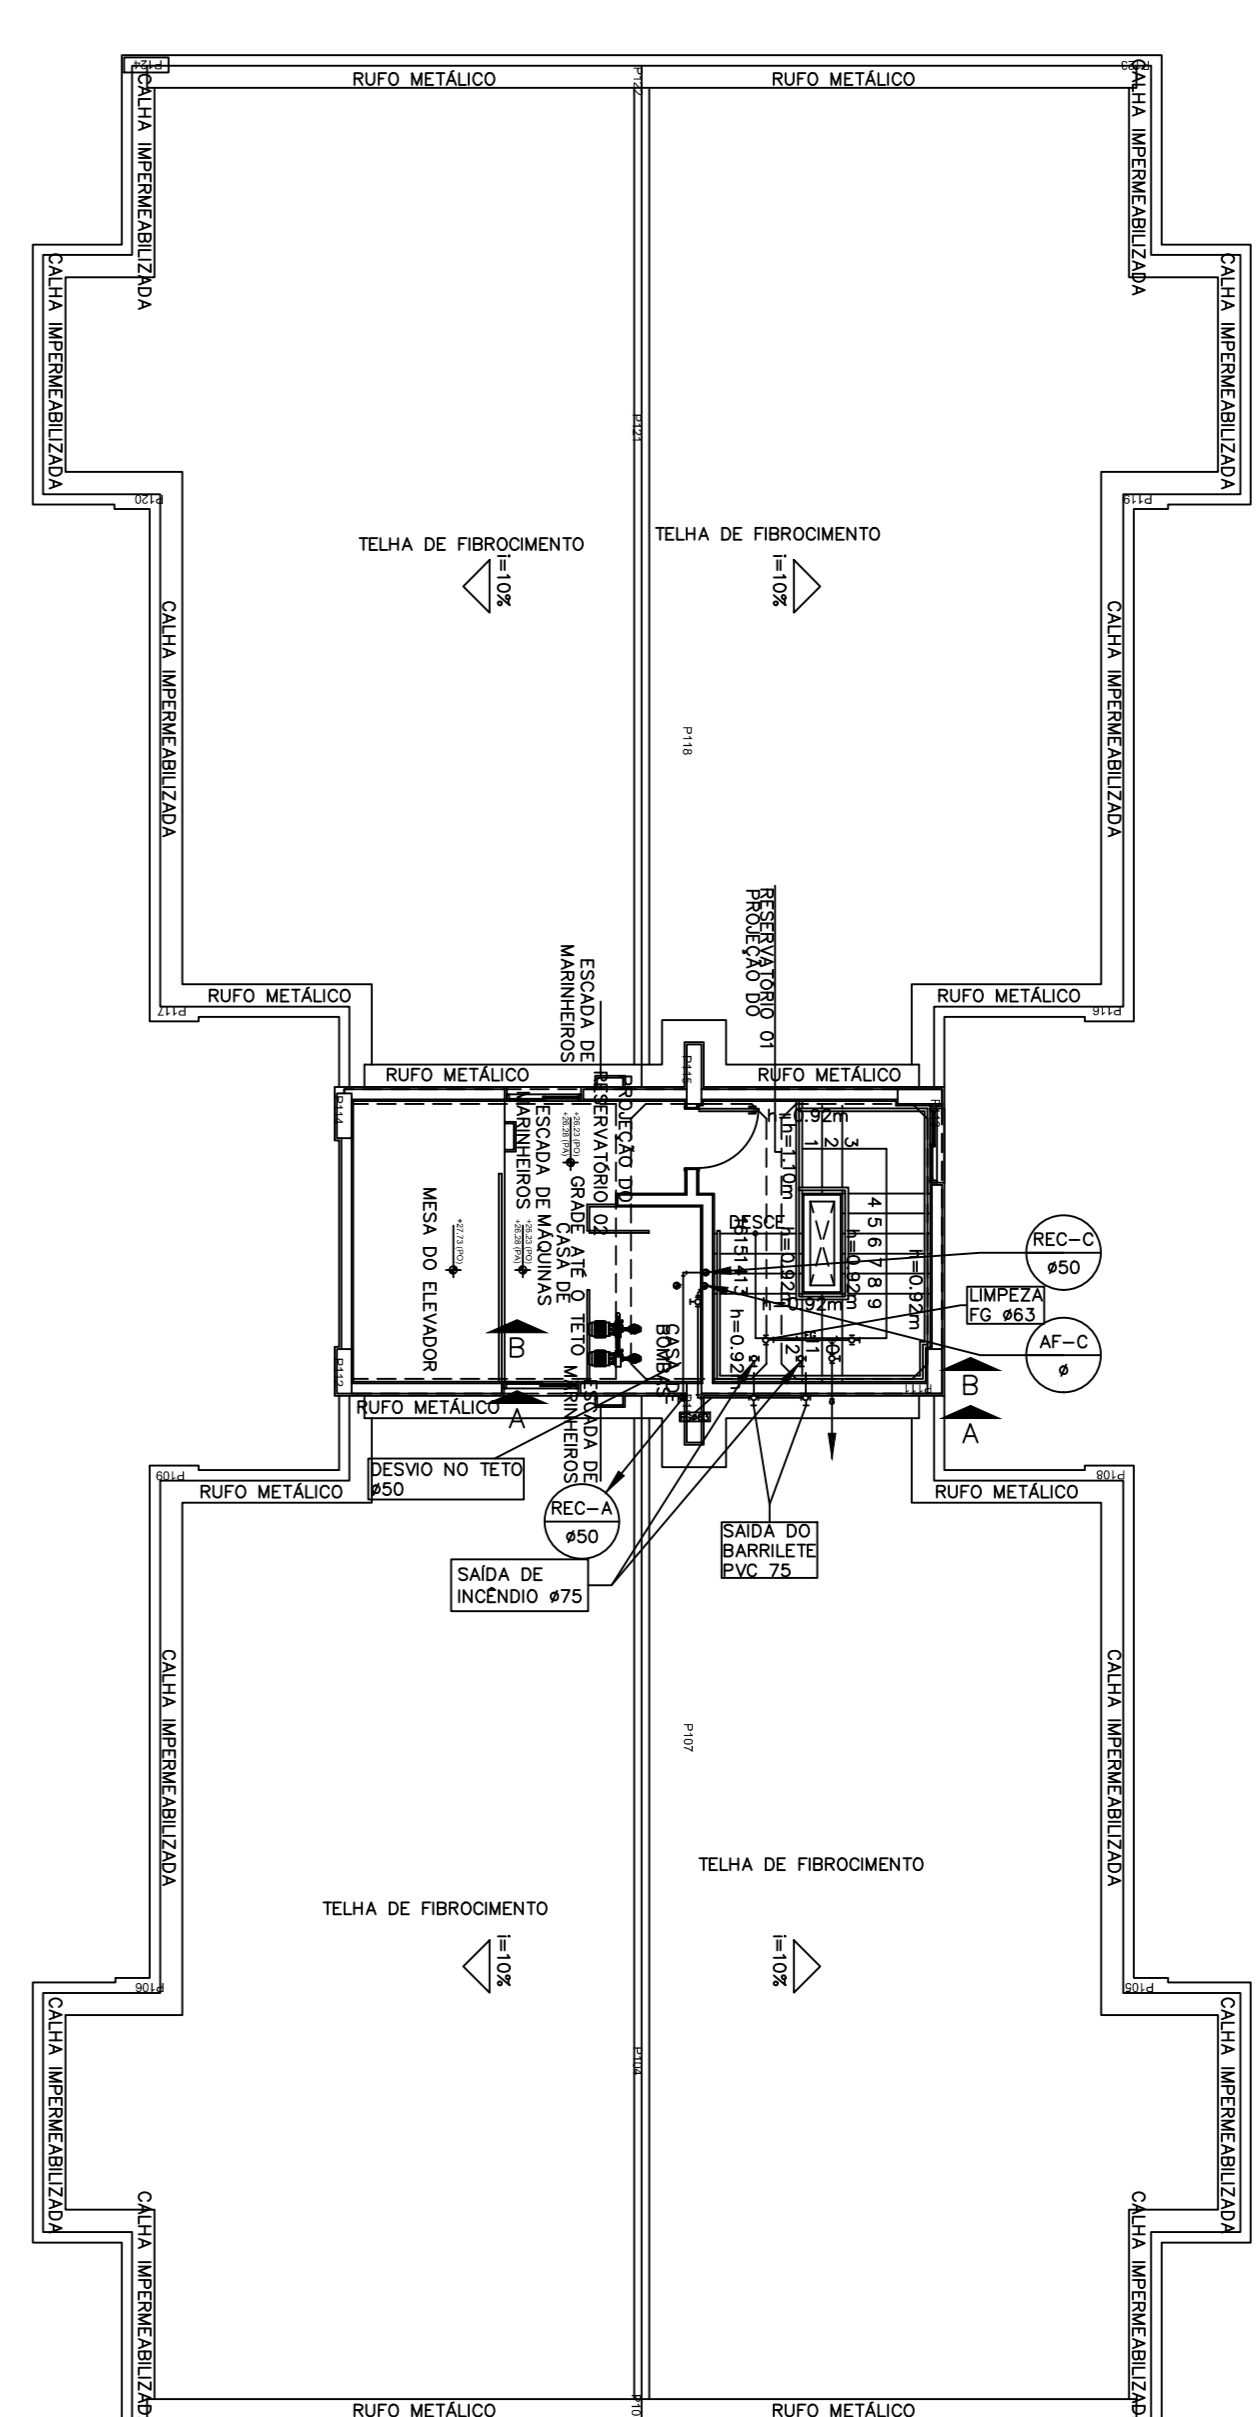


PLANTA BAIXA COBERTURA - BLOCA C
ESCALA 1:100


CORTE BB-BLOCOS AeB
ESCALA 1:50

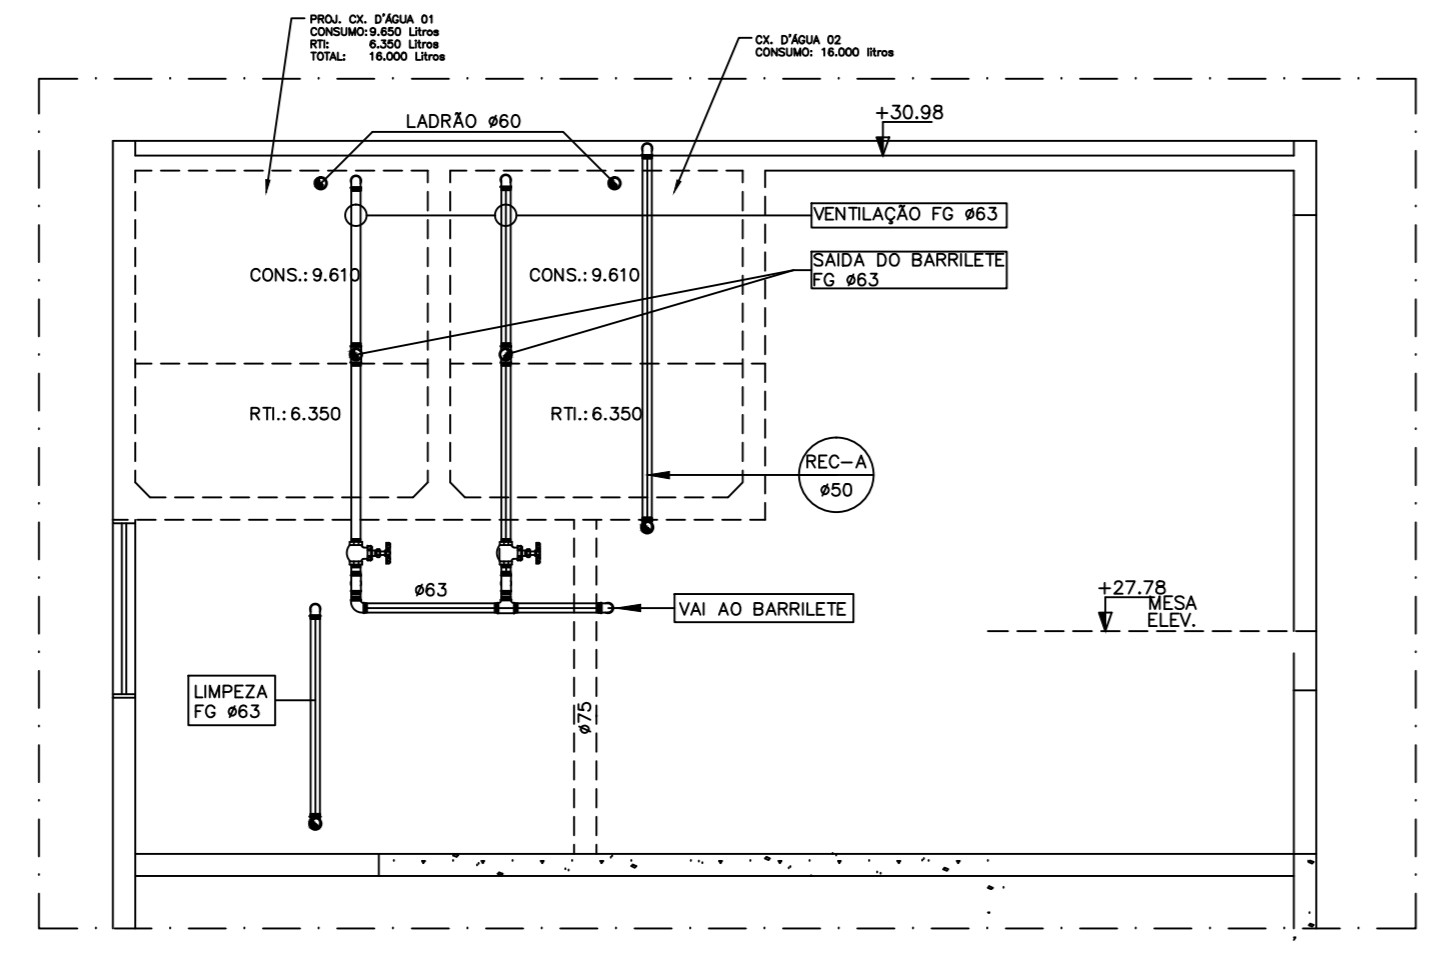



CORTE AA-BLOCOS AeB
ESCALA 1:50

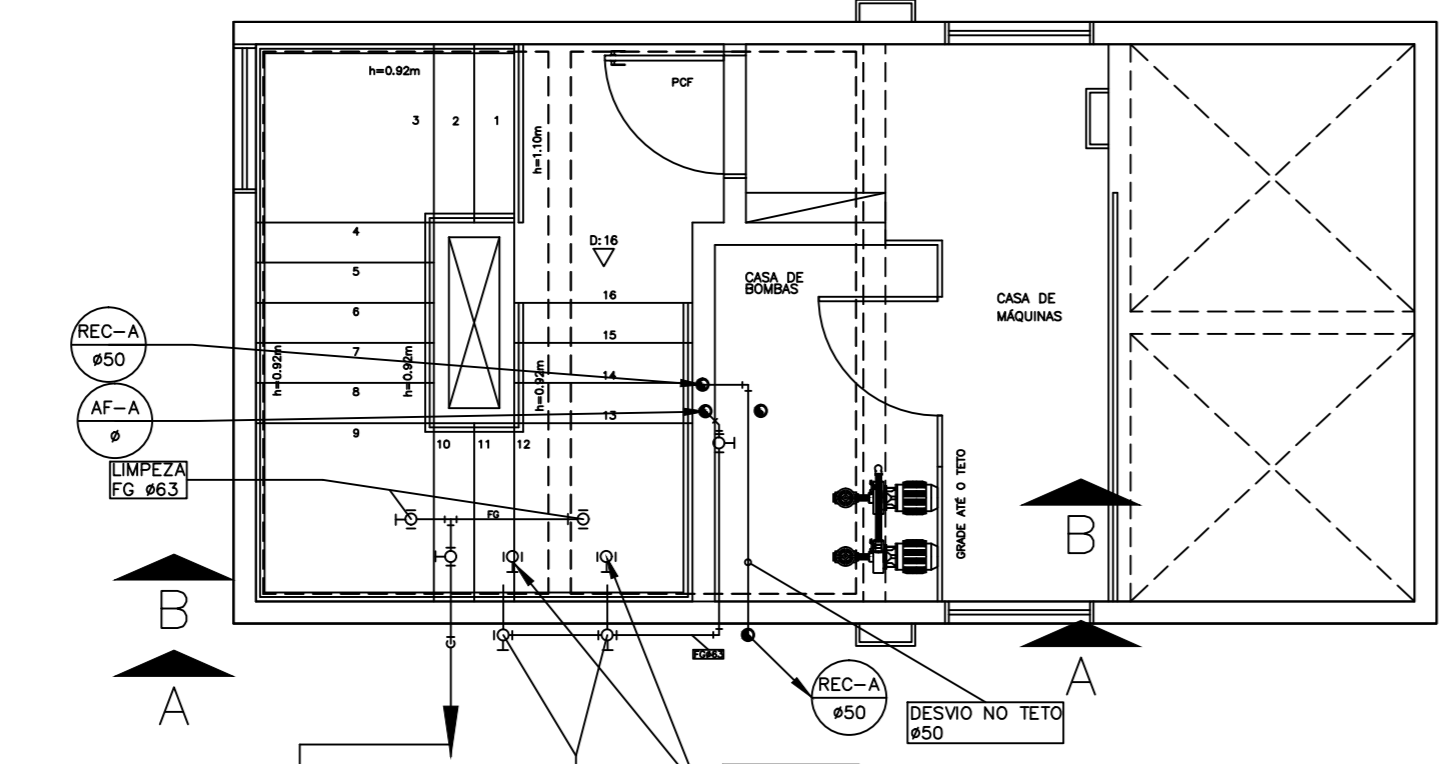


CORTE BB-BLOCO C
ESCALA 1:50

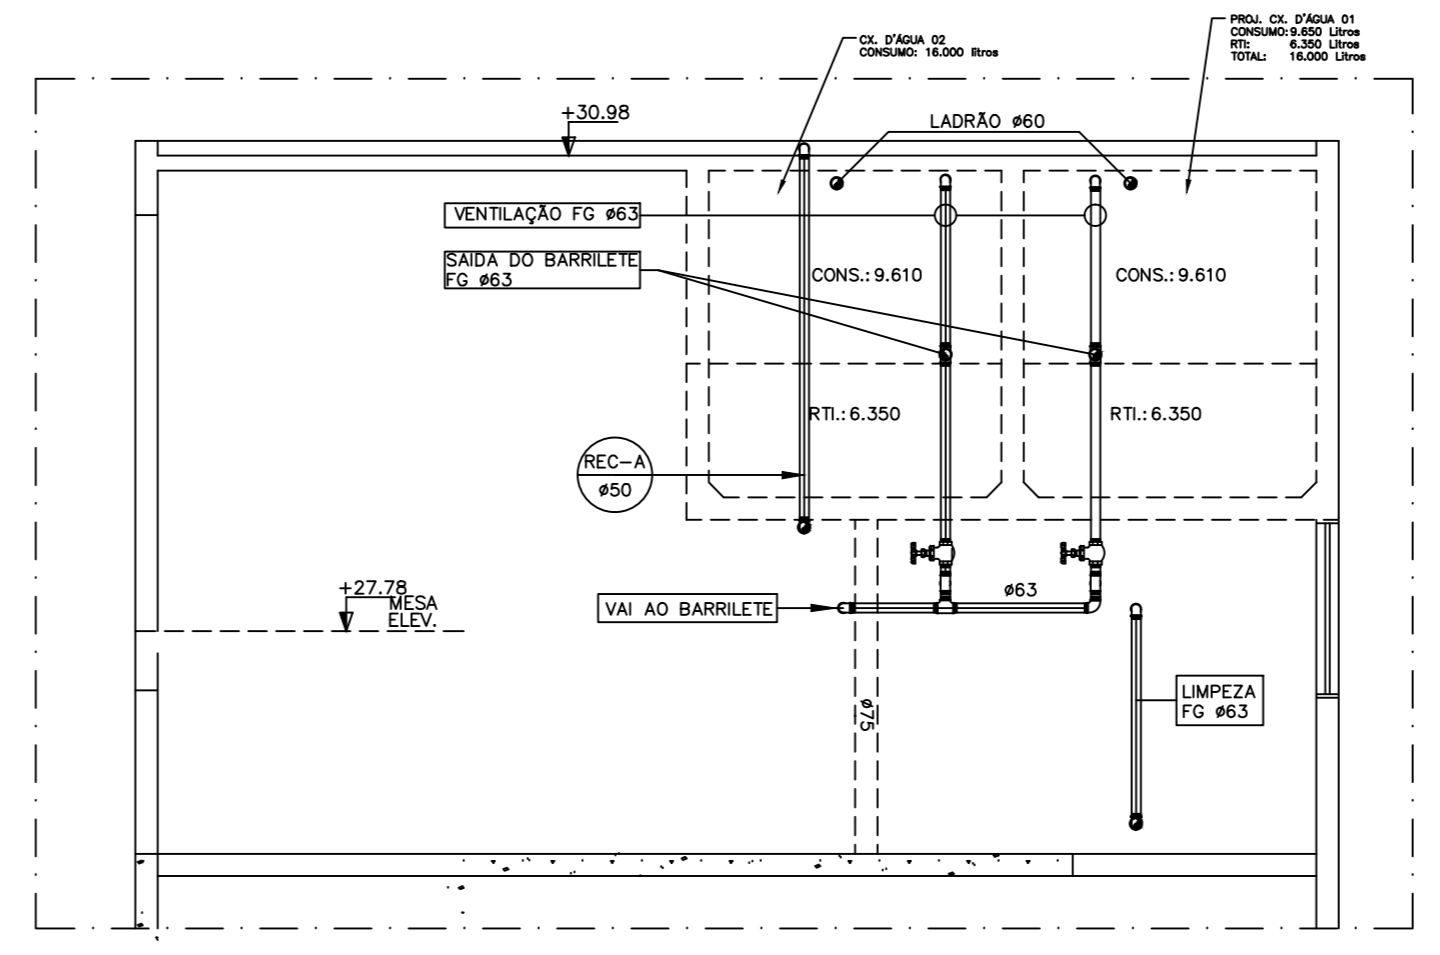


CORTE AA-BLOCO C
ESCALA 1:50

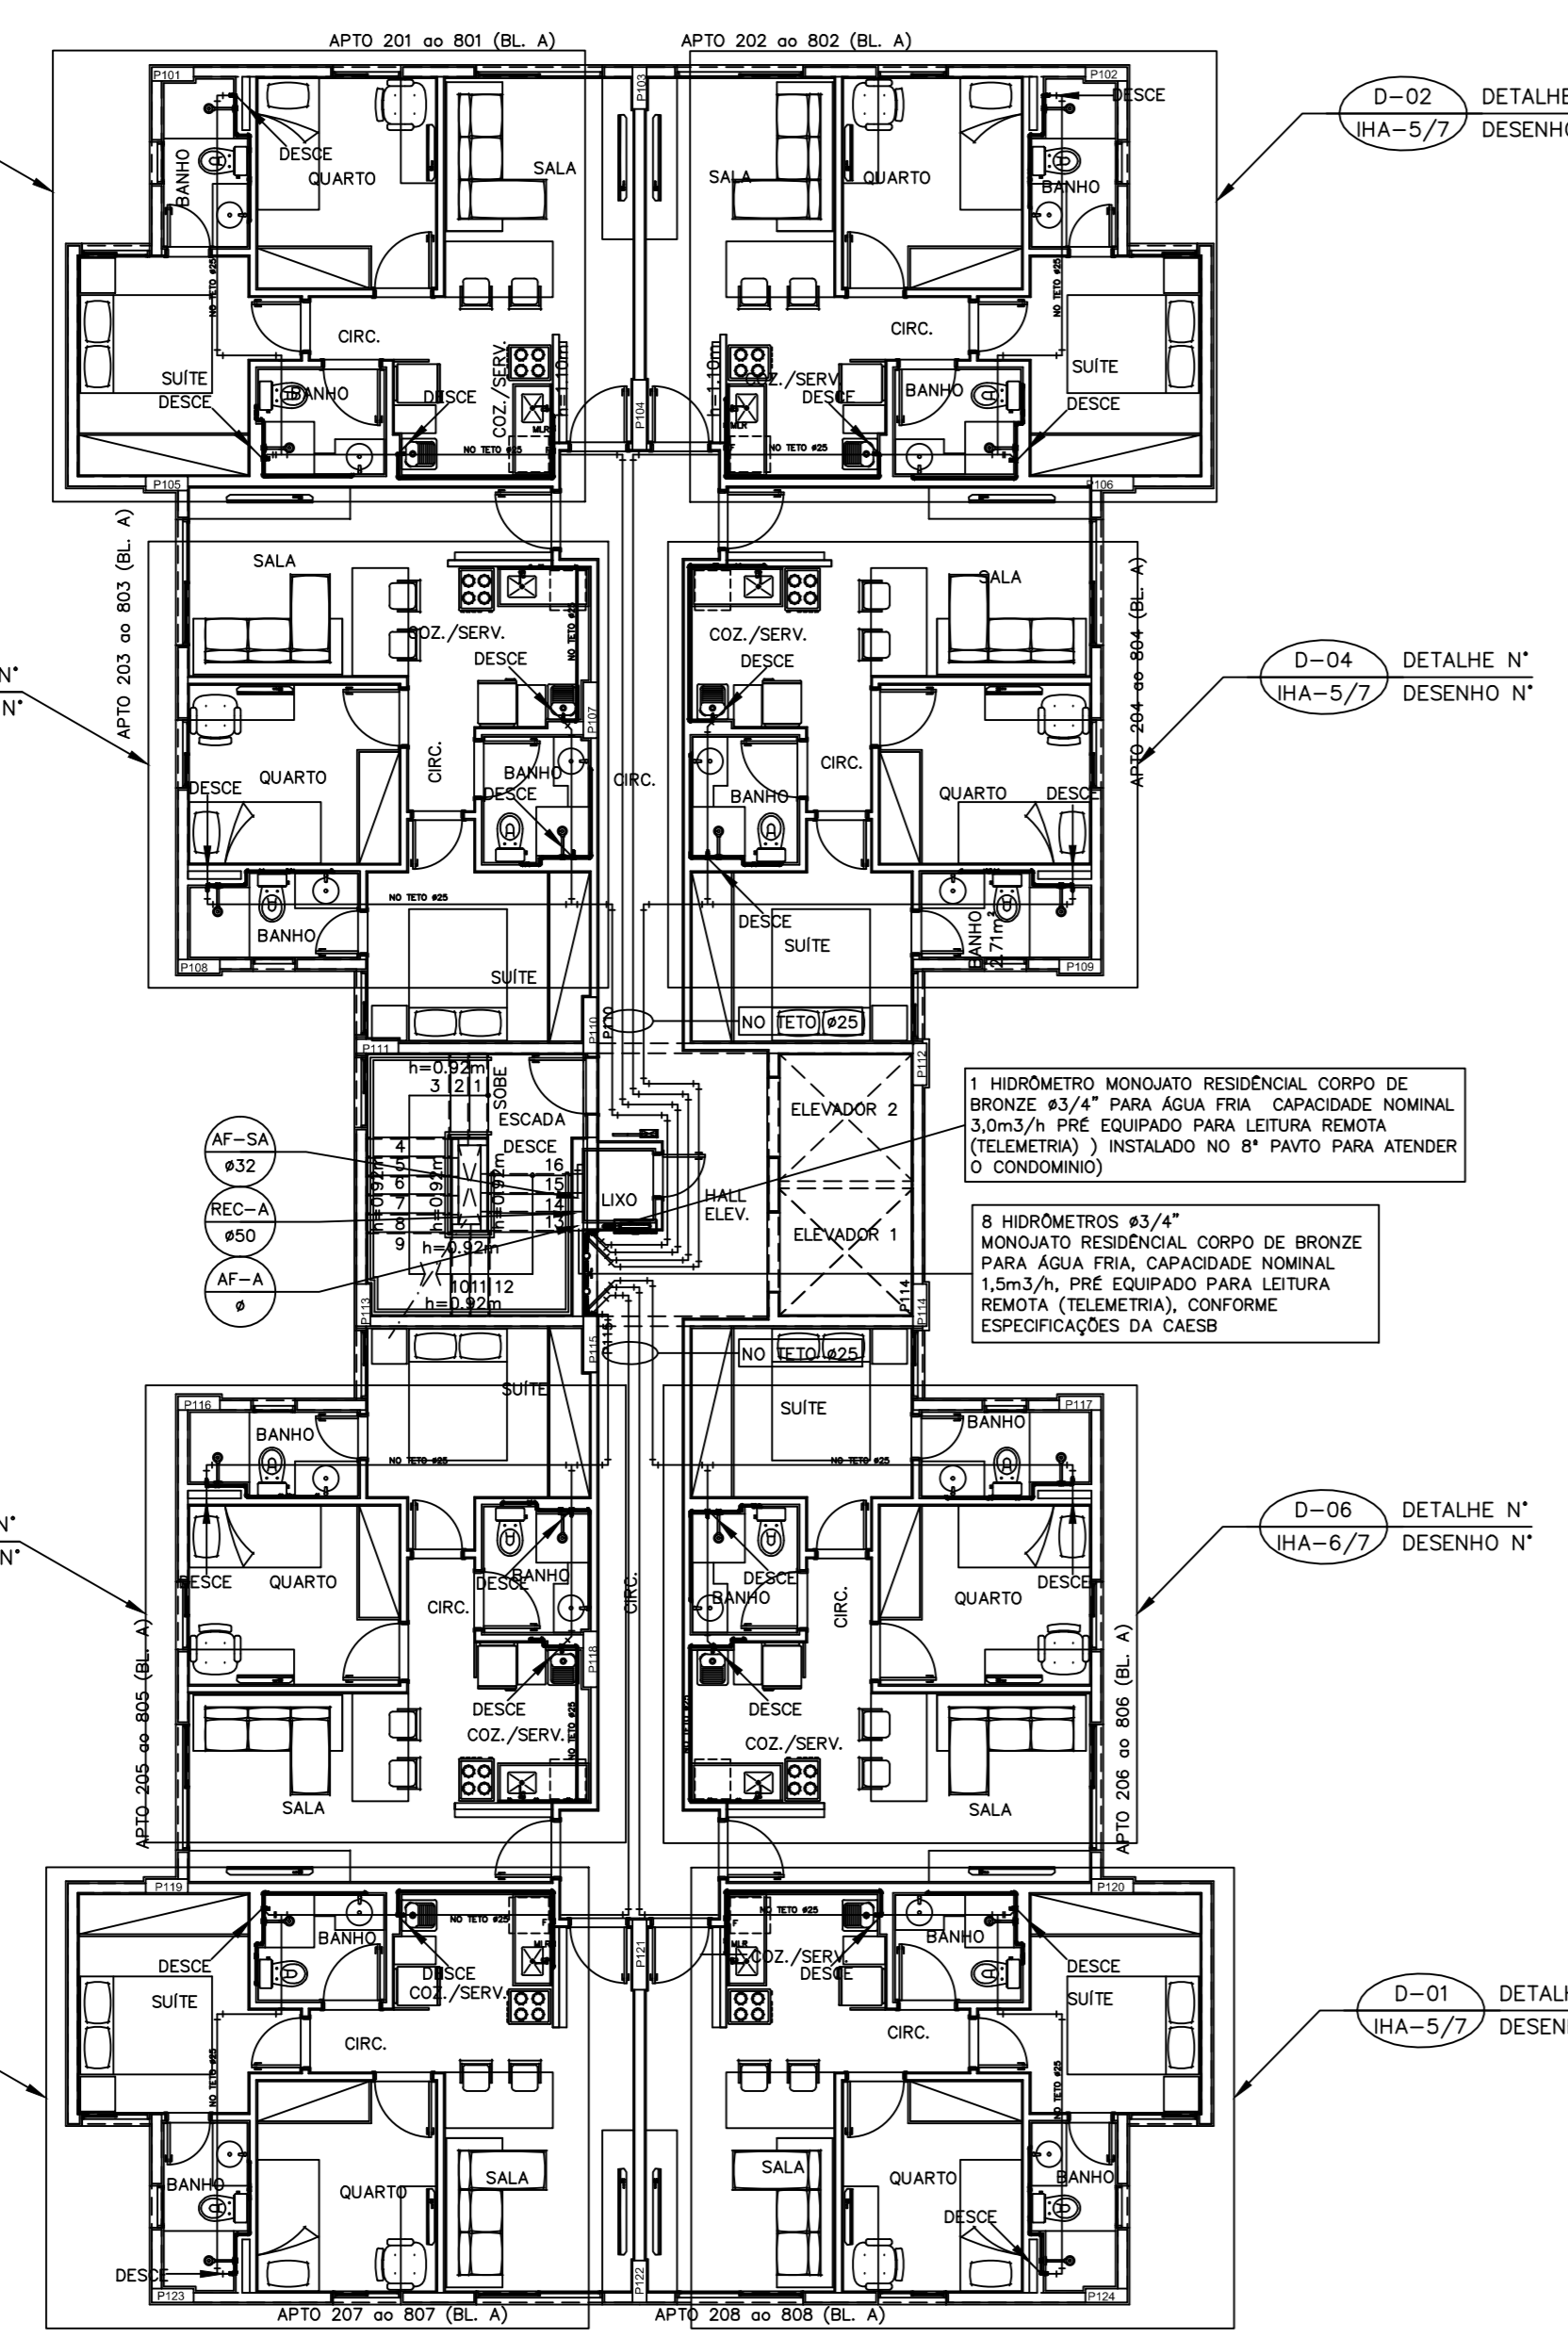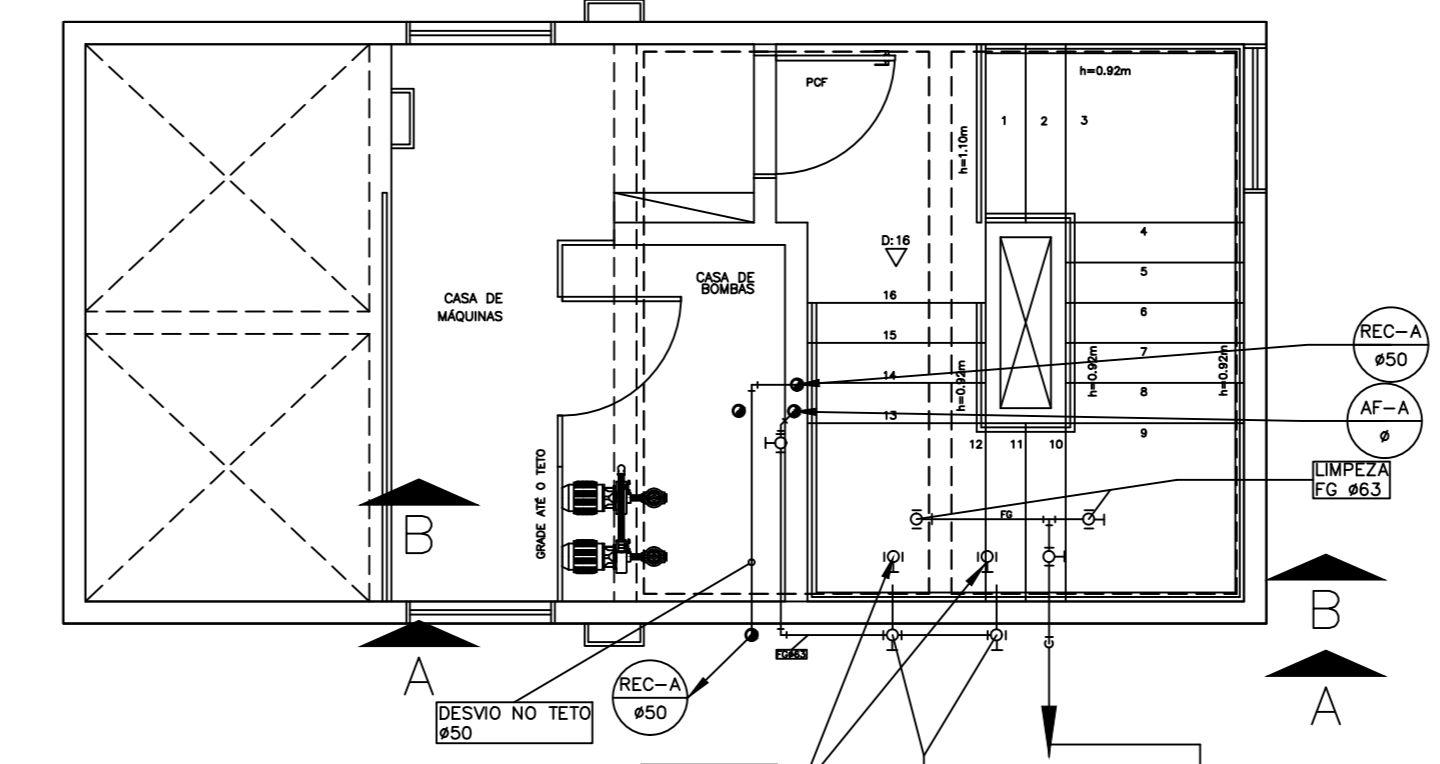

PLANTA BAIXA 2º AO 8º PAVIMENTO - BLOCA A
ESCALA 1:100

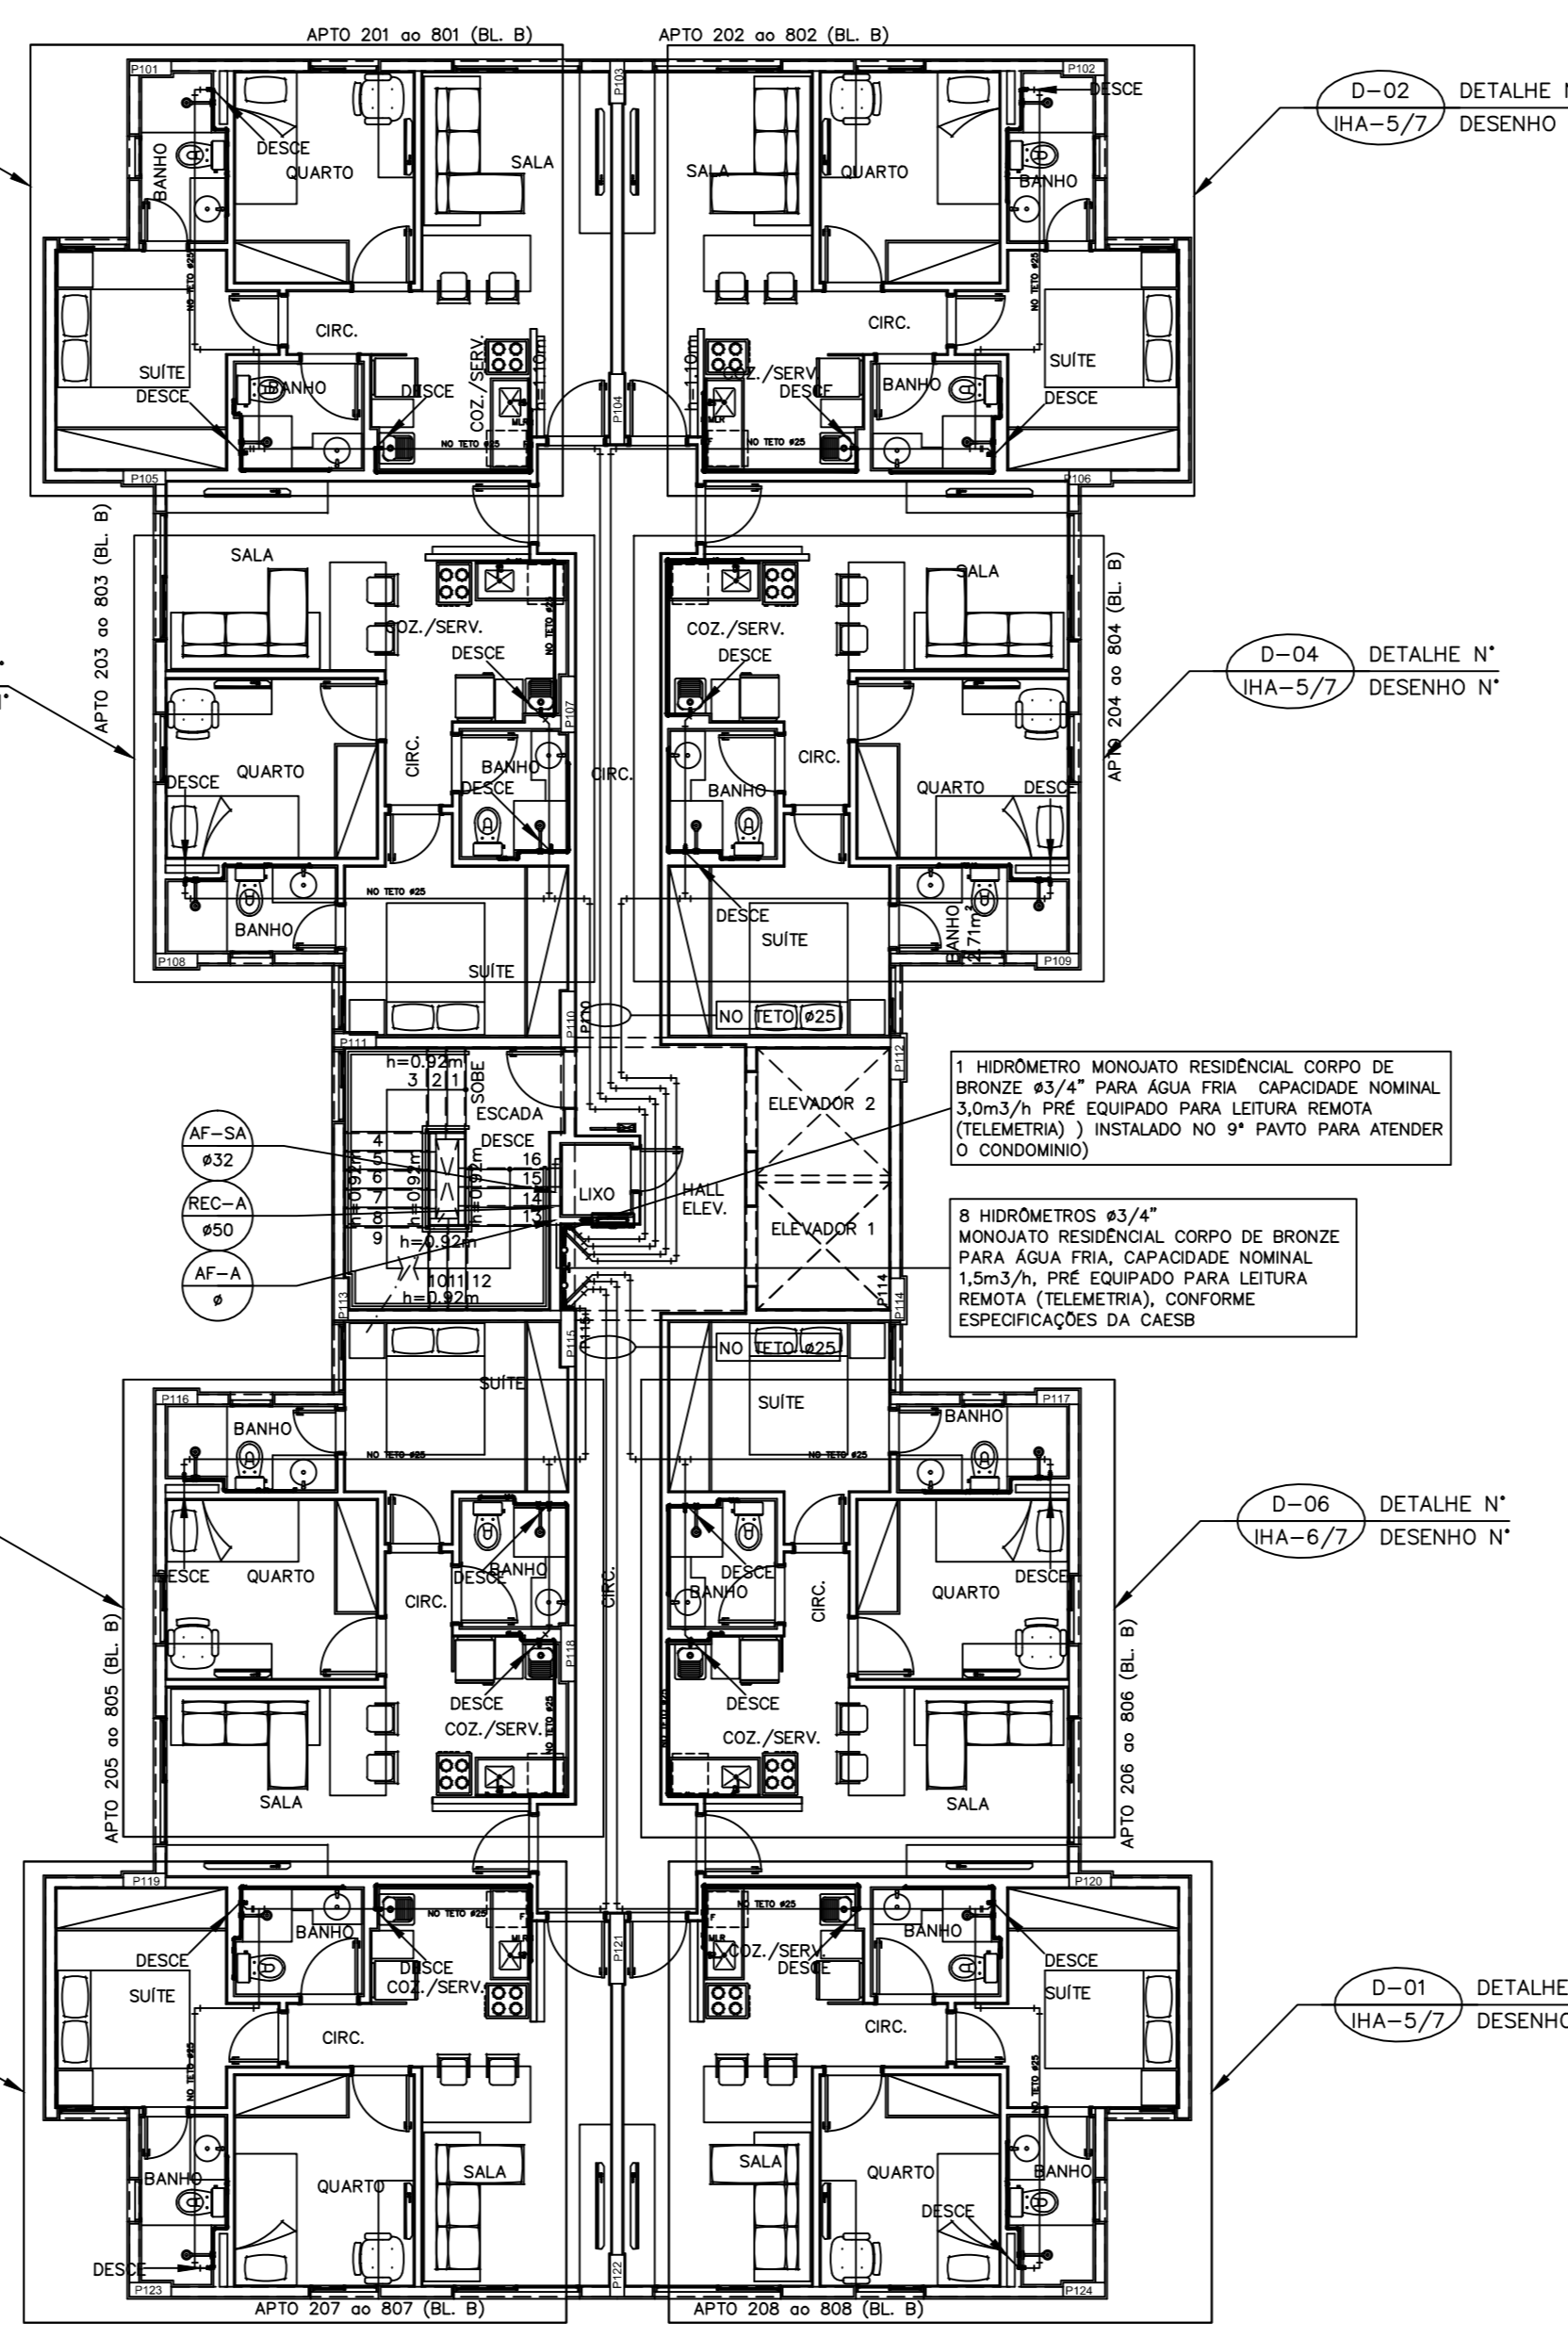

PLANTA BAIXA 2º AO 9º PAVIMENTO - BLOCA B
ESCALA 1:100

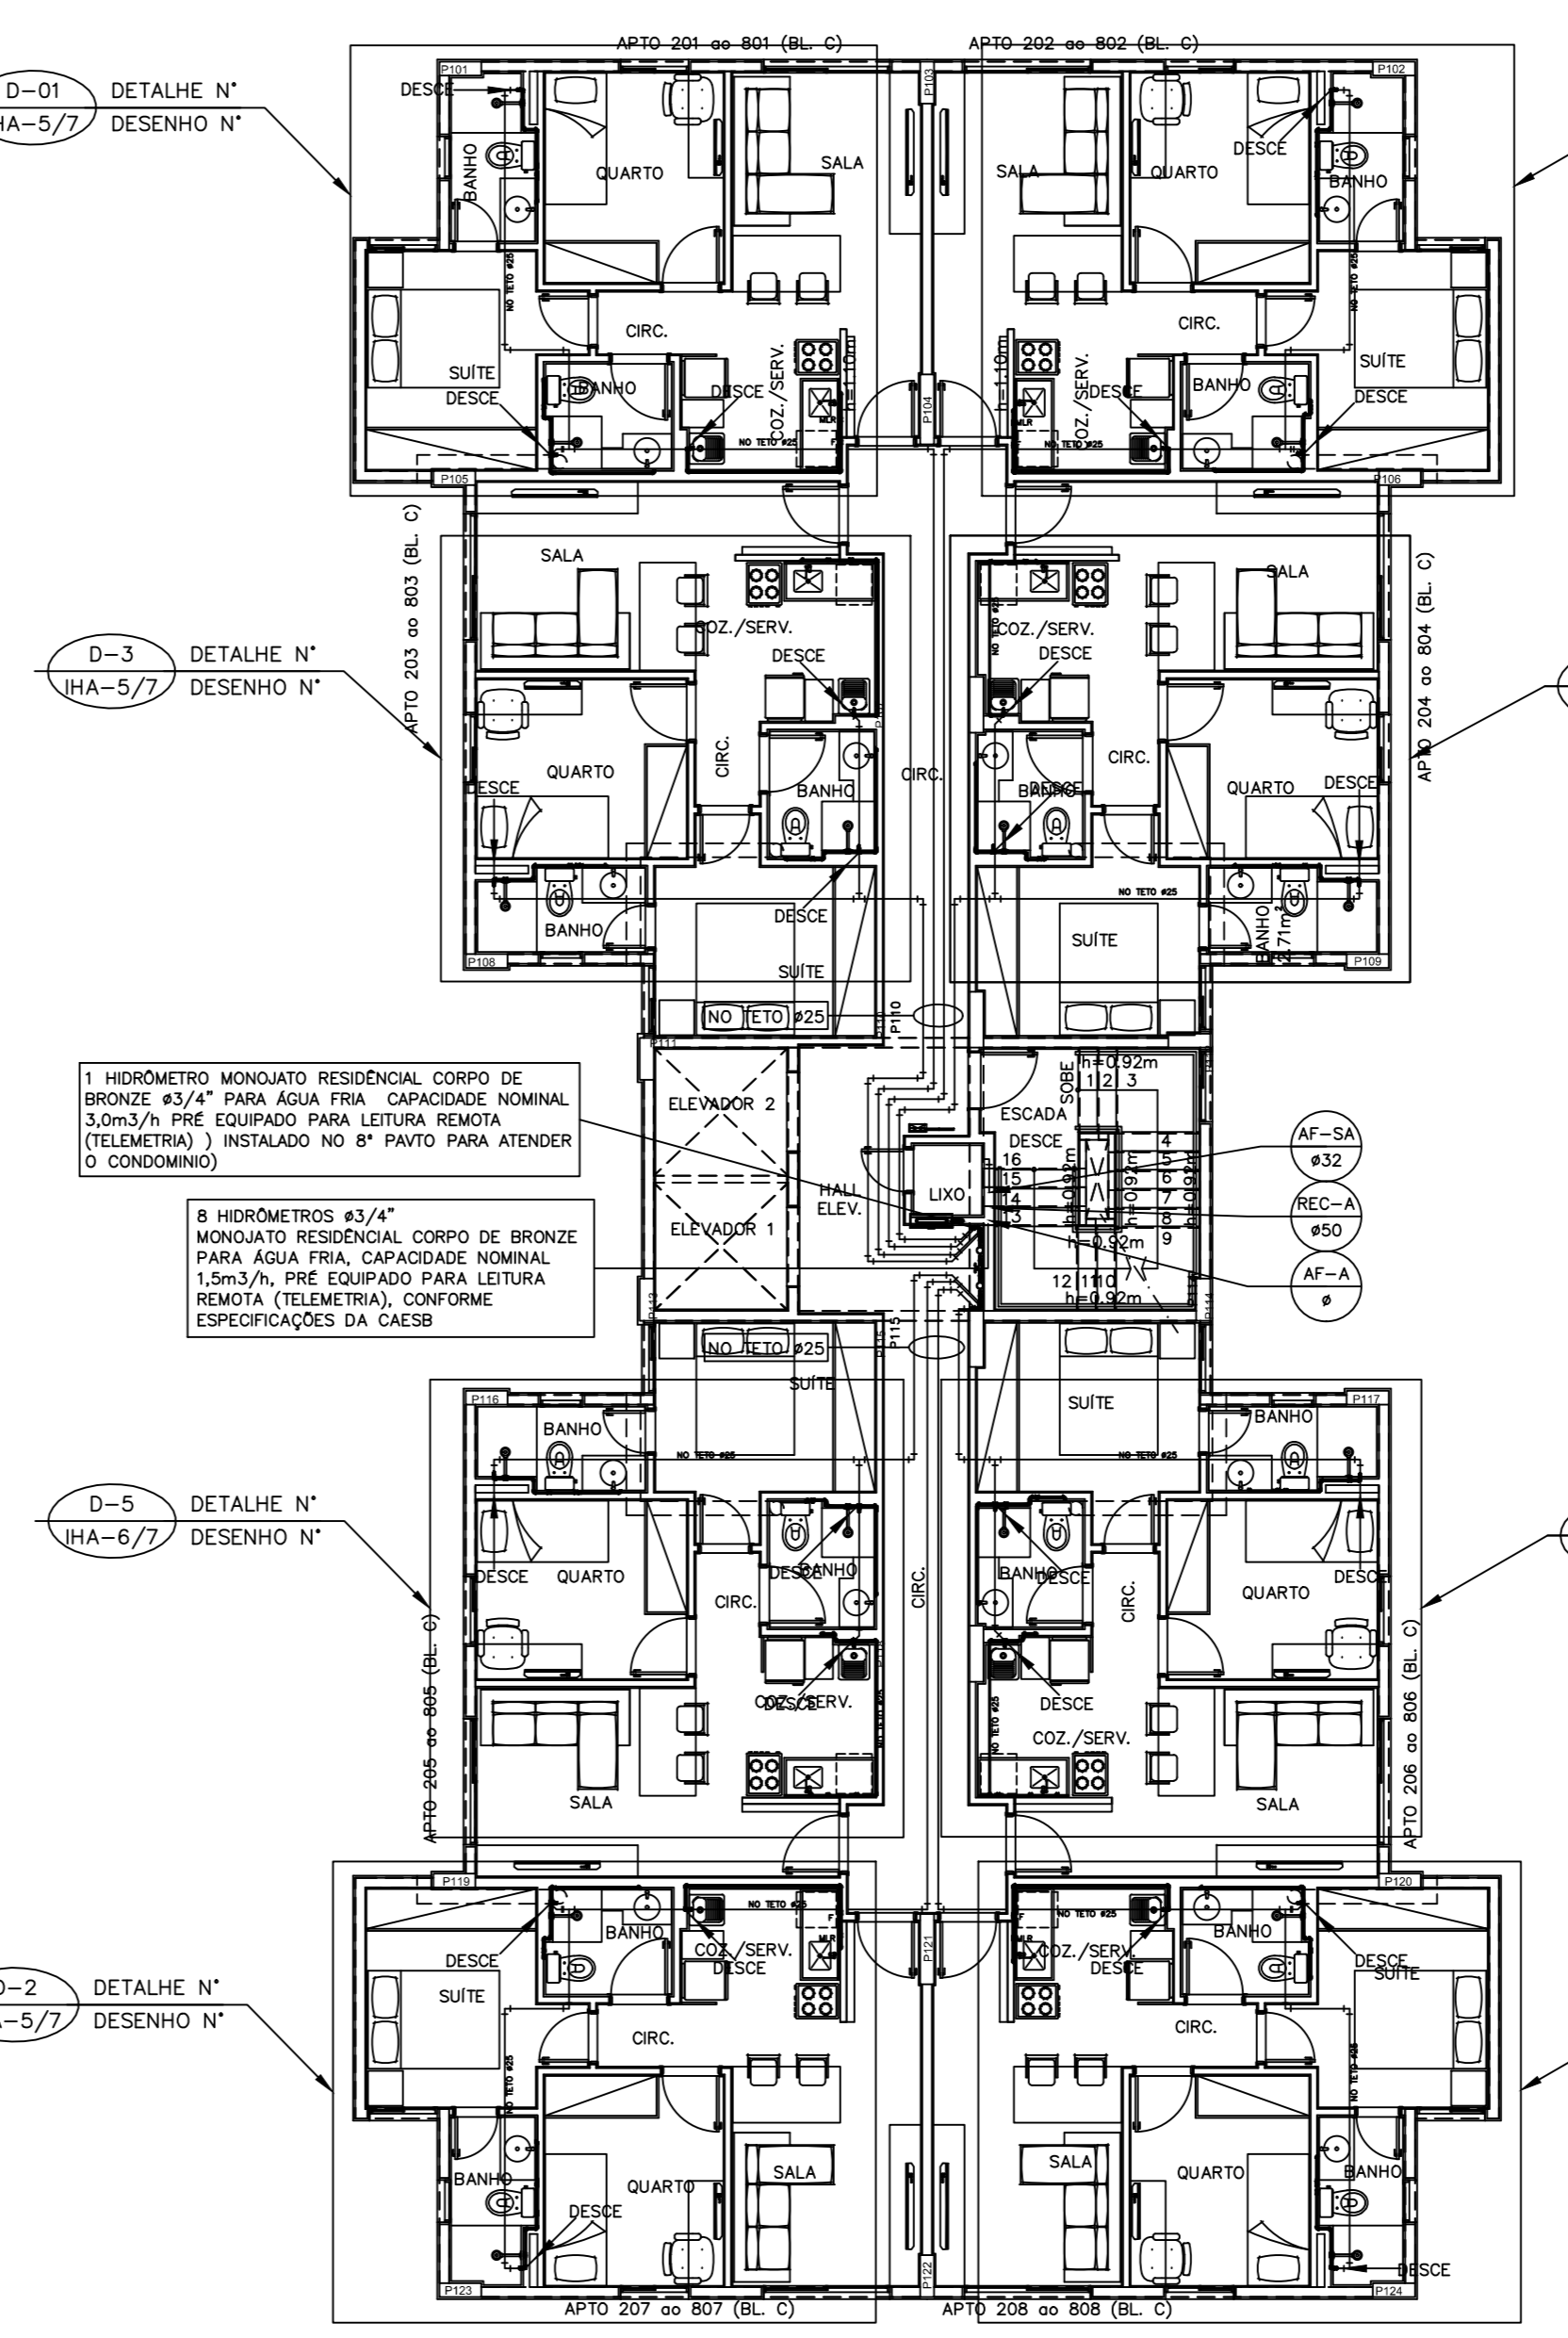

PLANTA BAIXA 2º AO 8º PAVIMENTO - BLOCA C
ESCALA 1:100

PARA LEGENDAS E NOTAS VIDE DESENHO IHA-01/07

2	SET/2014	REVISÃO 2 ATENDENDO SOLICITAÇÃO DA CAESB PASSANDO HIDROMETROS DOS APARTAMENTO COM VAZÃO DE 1,5m³/h.
1	JAN/2014	REVISÃO 1 - INSTALAÇÃO DA MLR SOB A BANCADA DA PIA A PEDIDO DA ARQUITETA GISELE
0	SET/2013	EMISSÃO

N.Taffner Projetos de Instalações Ltda
 Rua Inês de 3 bloc 635/695 Bloco C sala 221
 e-mail: ntaffner@iglobom.com
 Telefone (61) 3234-5570

SETOR:	CEILANDIA - BRASILIA - DISTRITO FEDERAL
ENDEREÇO:	QNO 10 - ÁREA ESPECIAL "P"
PROPRIETÁRIO:	LEUVEN INCORPORADORA LTDA
AUTOR DO PROJETO:	N.TAFFNER PROJETOS DE INSTALAÇÕES LTDA
RESPONSÁVEL TÉCNICO:	
PROPRIETÁRIO:	
AUTOR DO PROJETO:	CREA: 4815/D-DF
RESPONSÁVEL TÉCNICO:	CREA:

CAESB	CREA	DIRFO
LEUVEN-CEILANDIA PROJETO DE INSTALAÇÕES		DESENHO Nº: IHA-04/07
INSTALAÇÃO ÁGUA PLANTA BAIXA PAVIMENTO TIPO E COBERTURA BLOCOS A, B e C		

DESENHO: N.TAFFNER	ESCALA: INDICADA	DATA: SET/2013	ARQUIVO: NT-25-2012-LEUVEN-IHA-04-ROZ-TIPO
-----------------------	---------------------	-------------------	---