




COBERTURA CASA MAQ - BLOCO A  
ESCALA 1:100

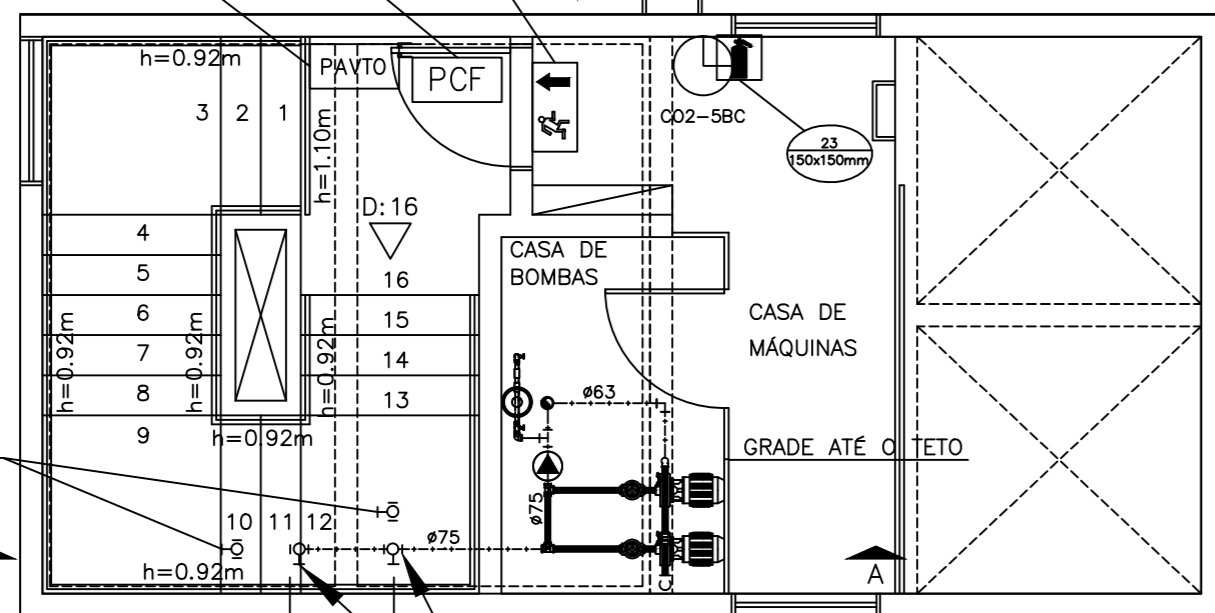


CASA MAQ - BLOCOS A e B  
ESCALA 1:50

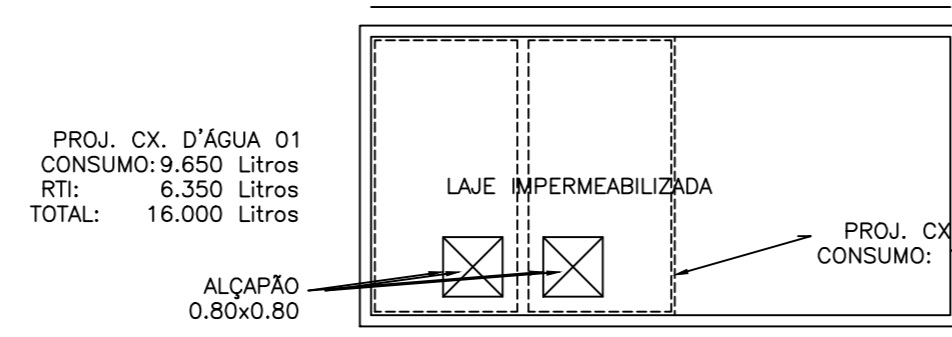


COBERTURA CASA MAQ - BLOCO B  
ESCALA 1:100

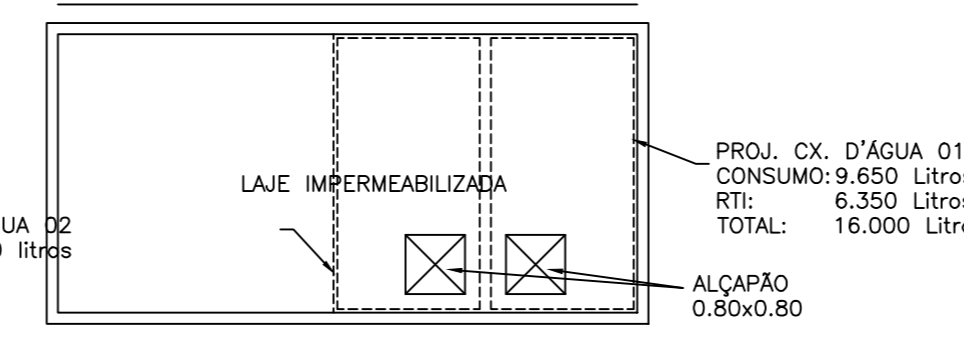


COBERTURA CASA MAQ - BLOCO C  
ESCALA 1:100

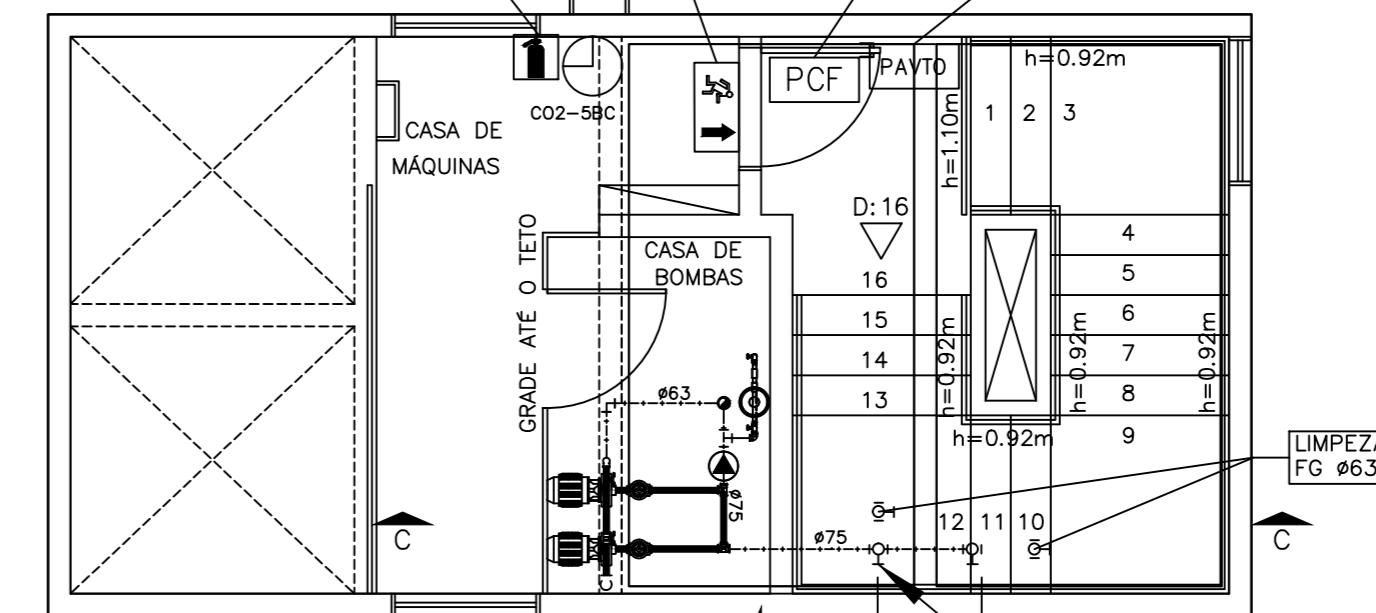


CASA MAQ - BLOCO C  
ESCALA 1:50

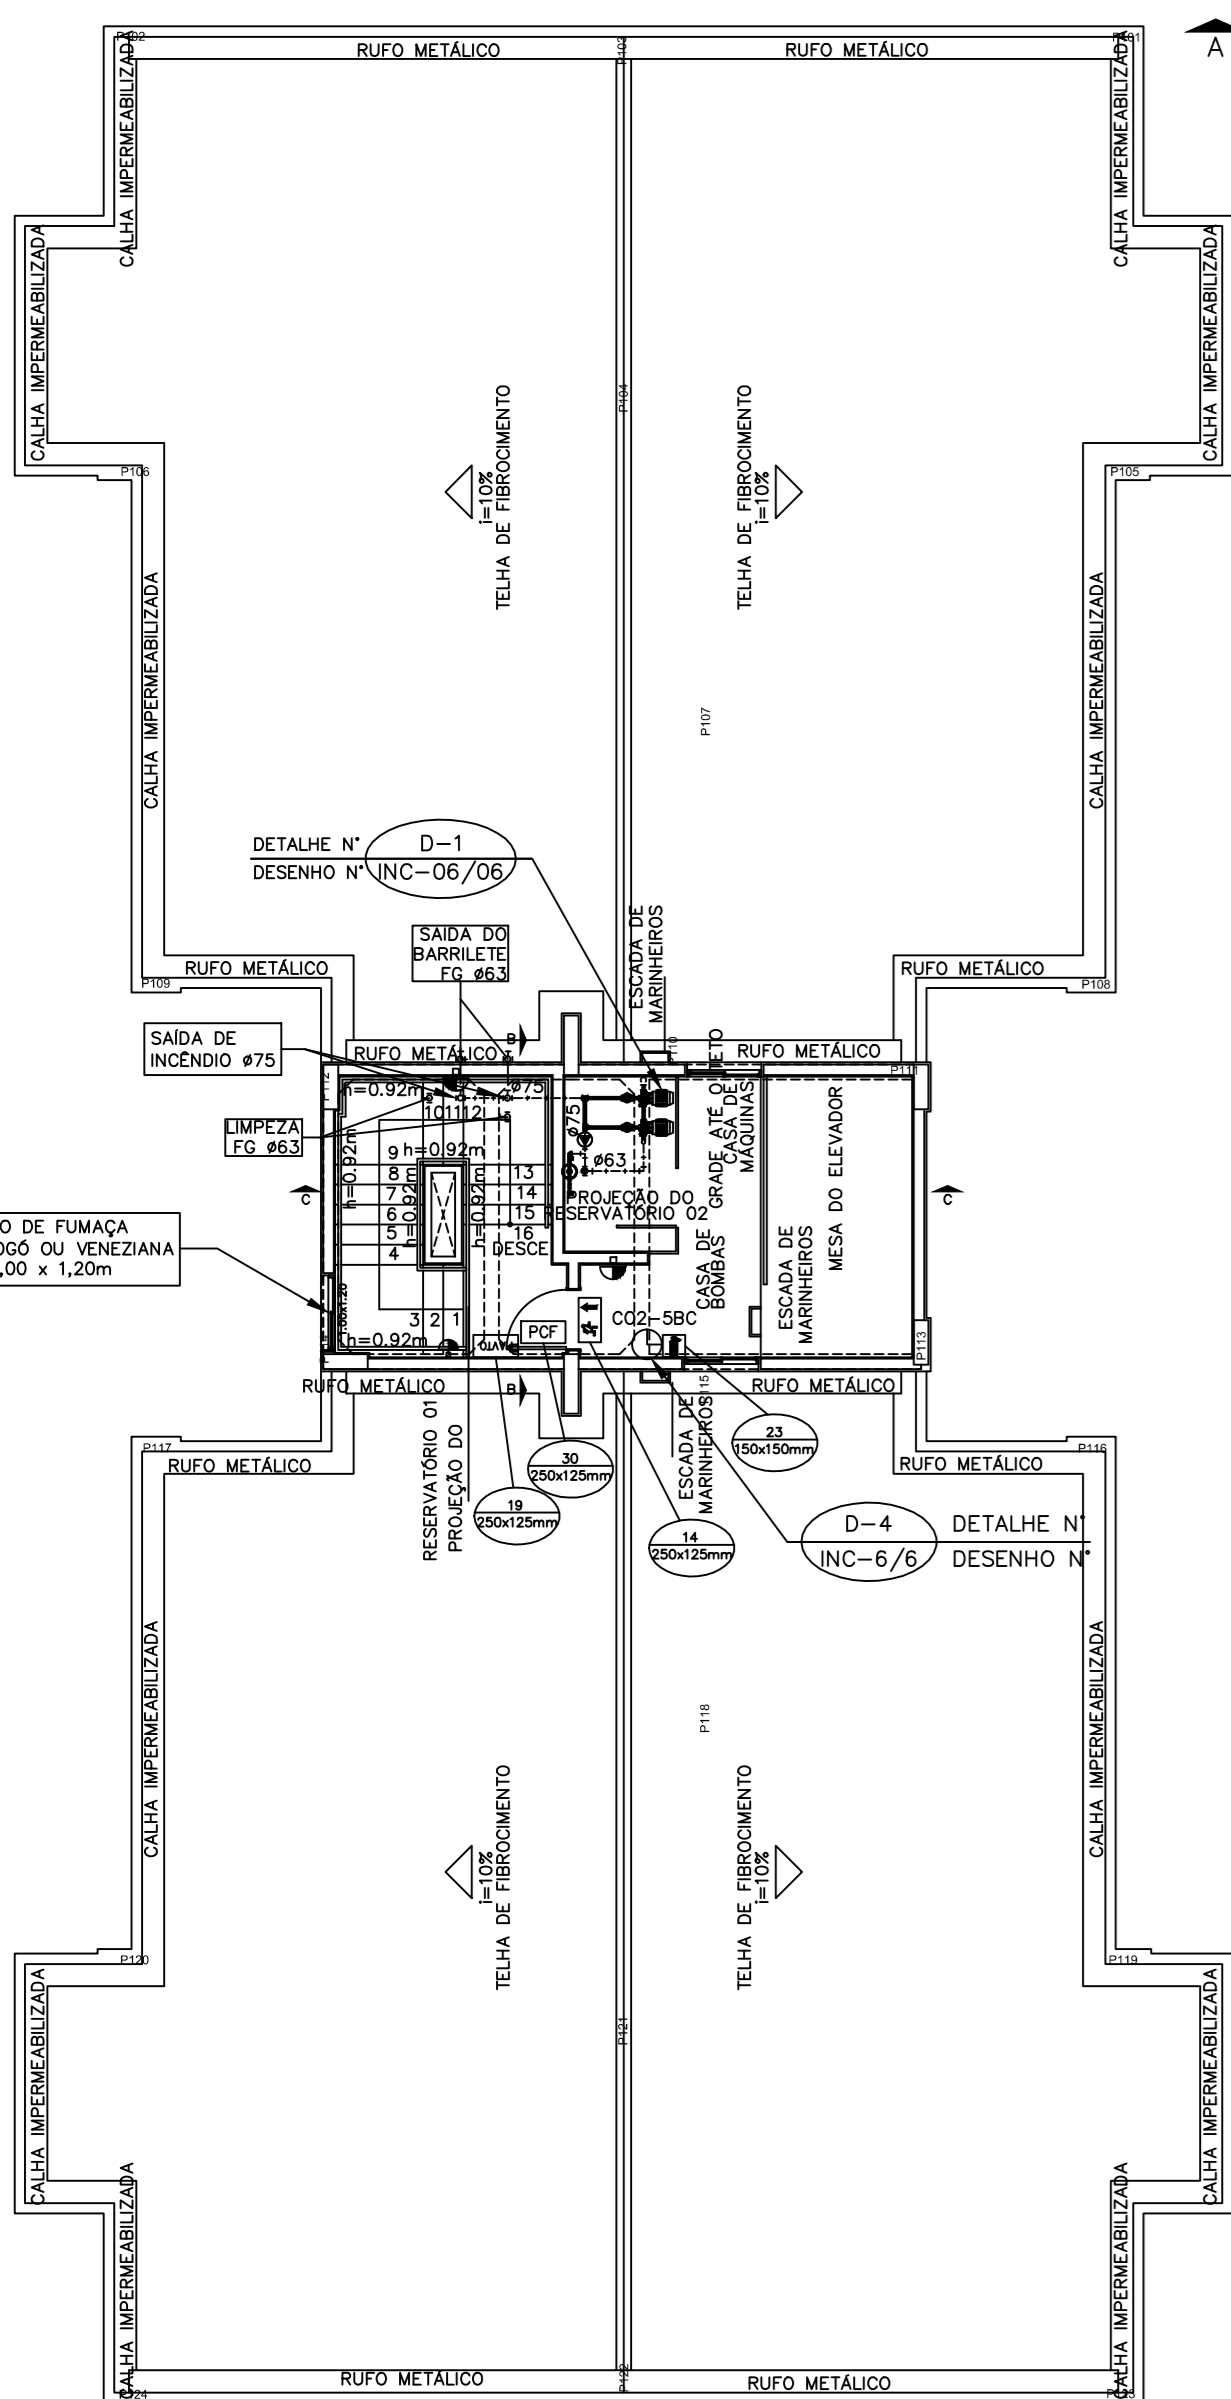


PLANTA BAIXA PAVIMENTO COBERTURA A  
ESCALA 1:100

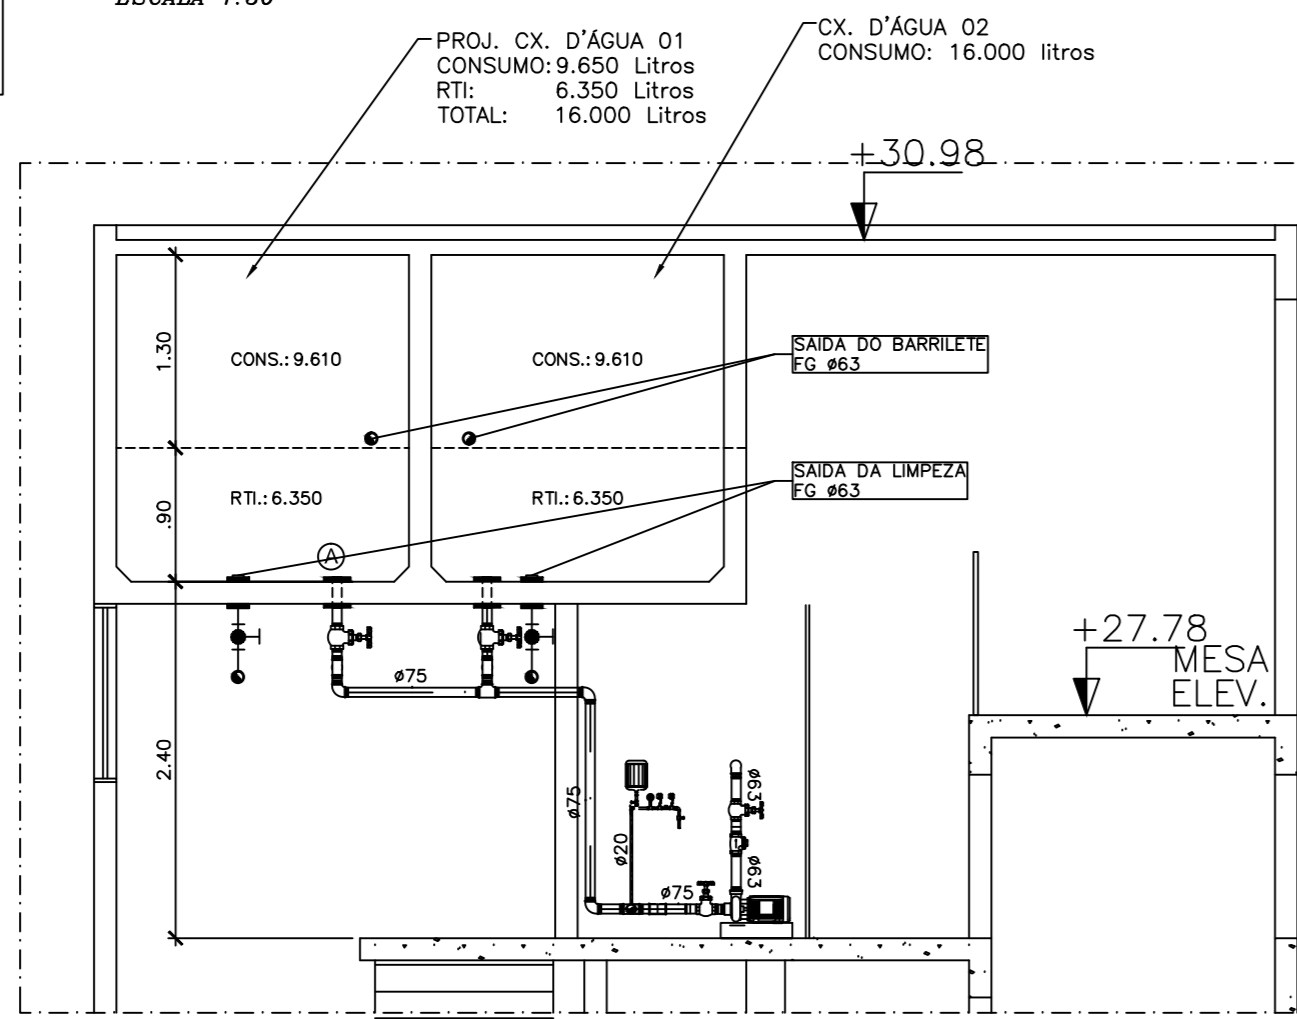


CORTE A-A  
ESCALA 1:50

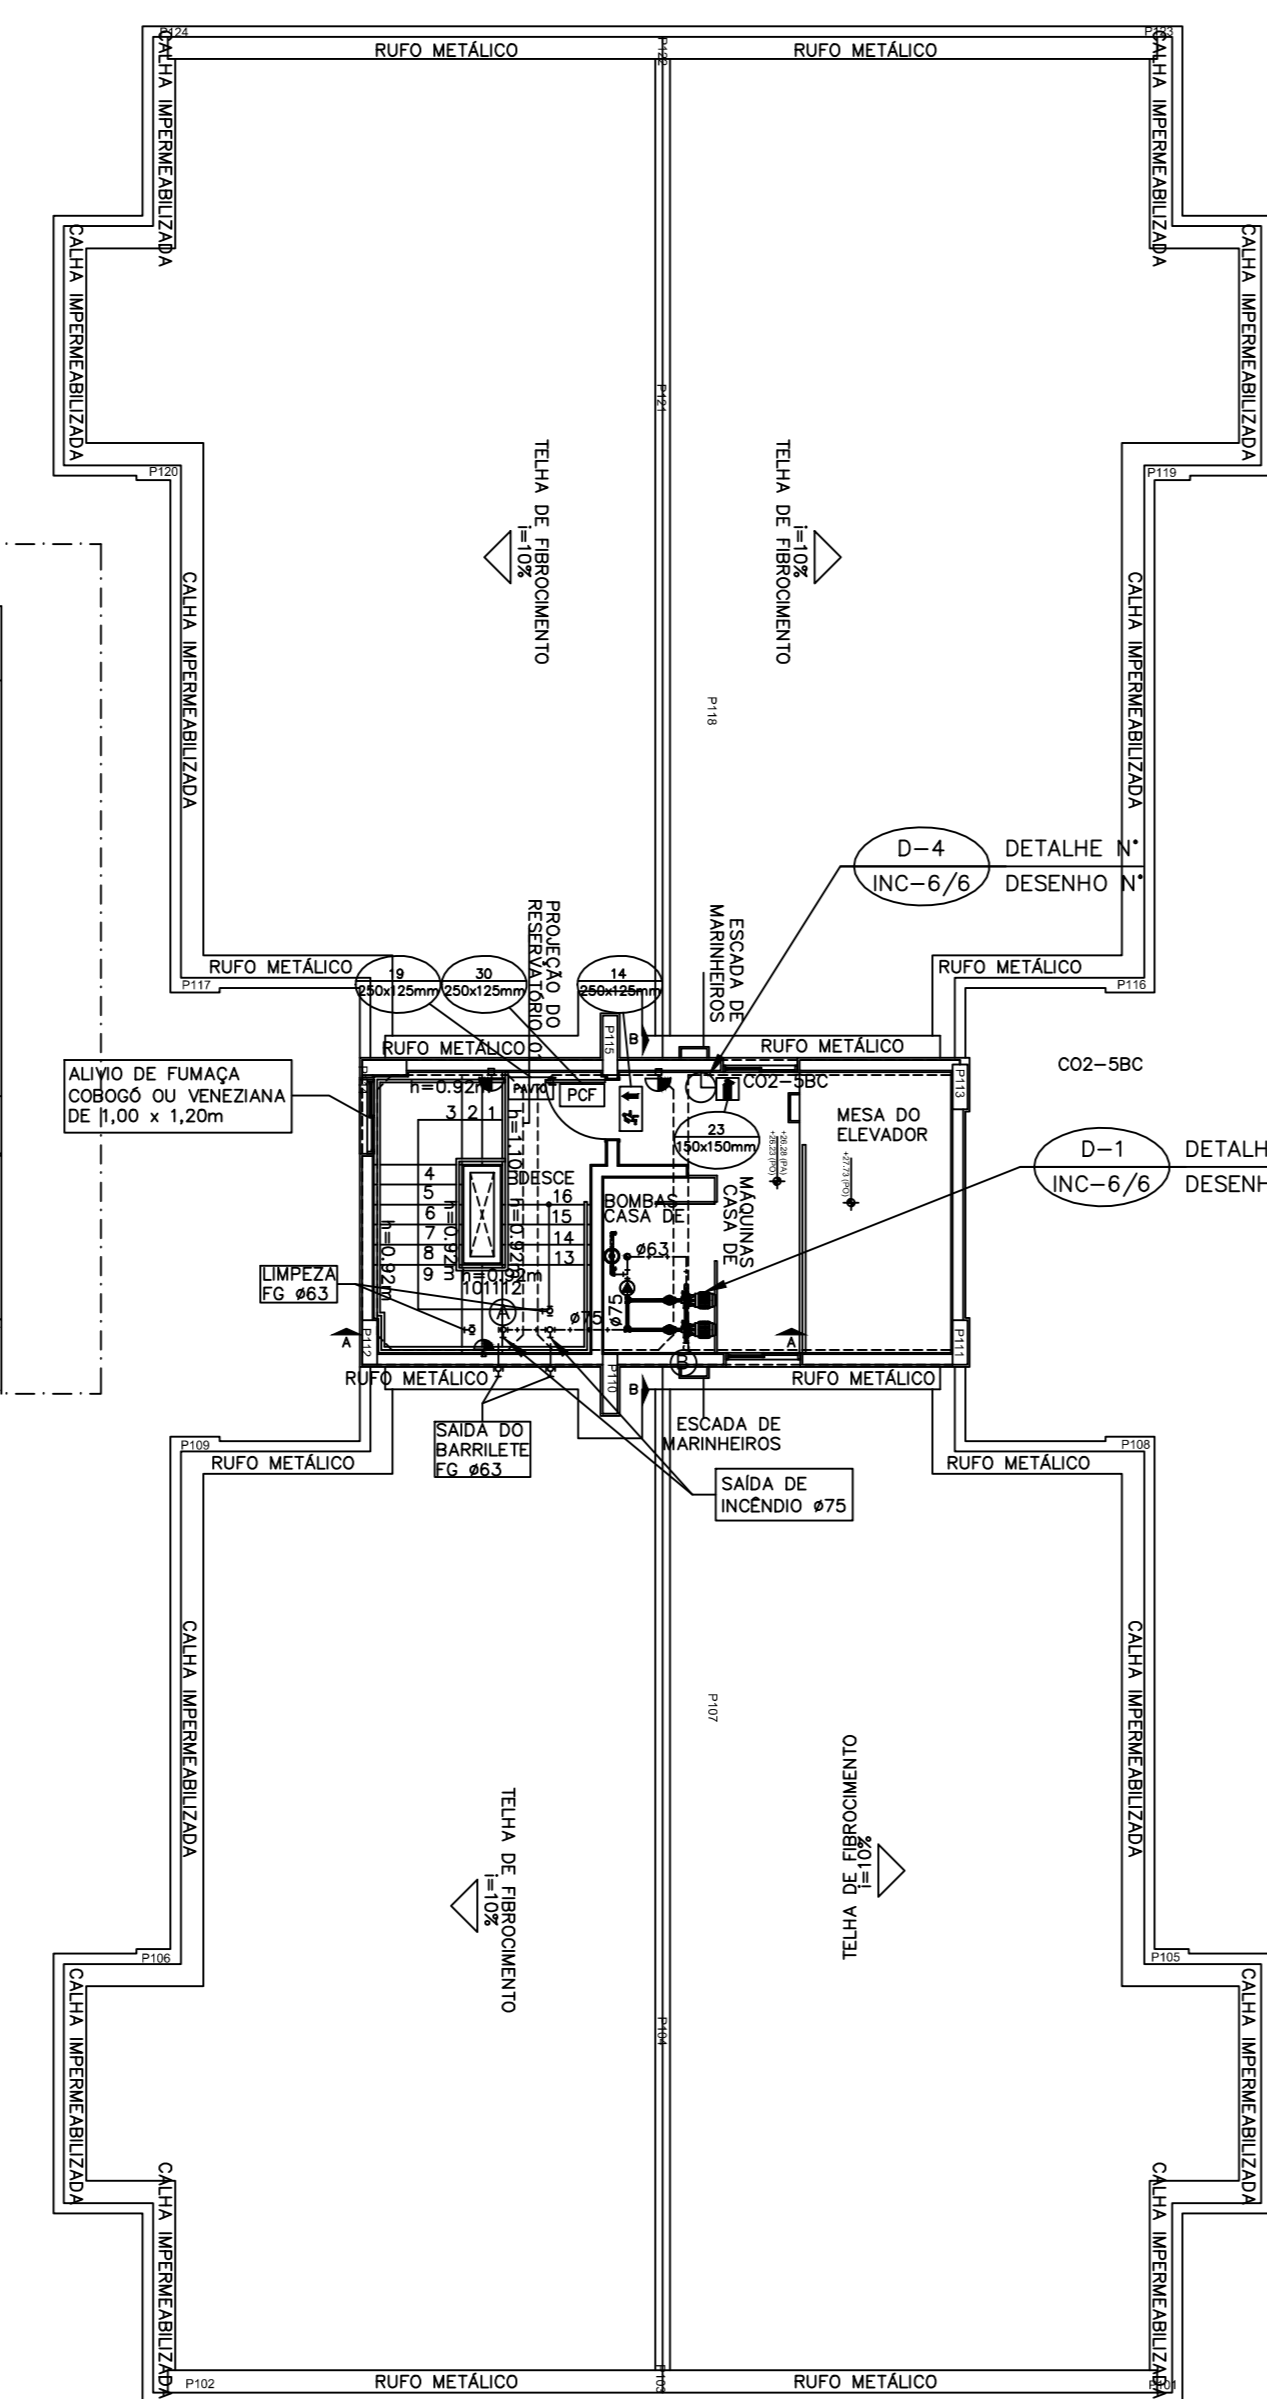


PLANTA BAIXA PAVIMENTO COBERTURA B  
ESCALA 1:100

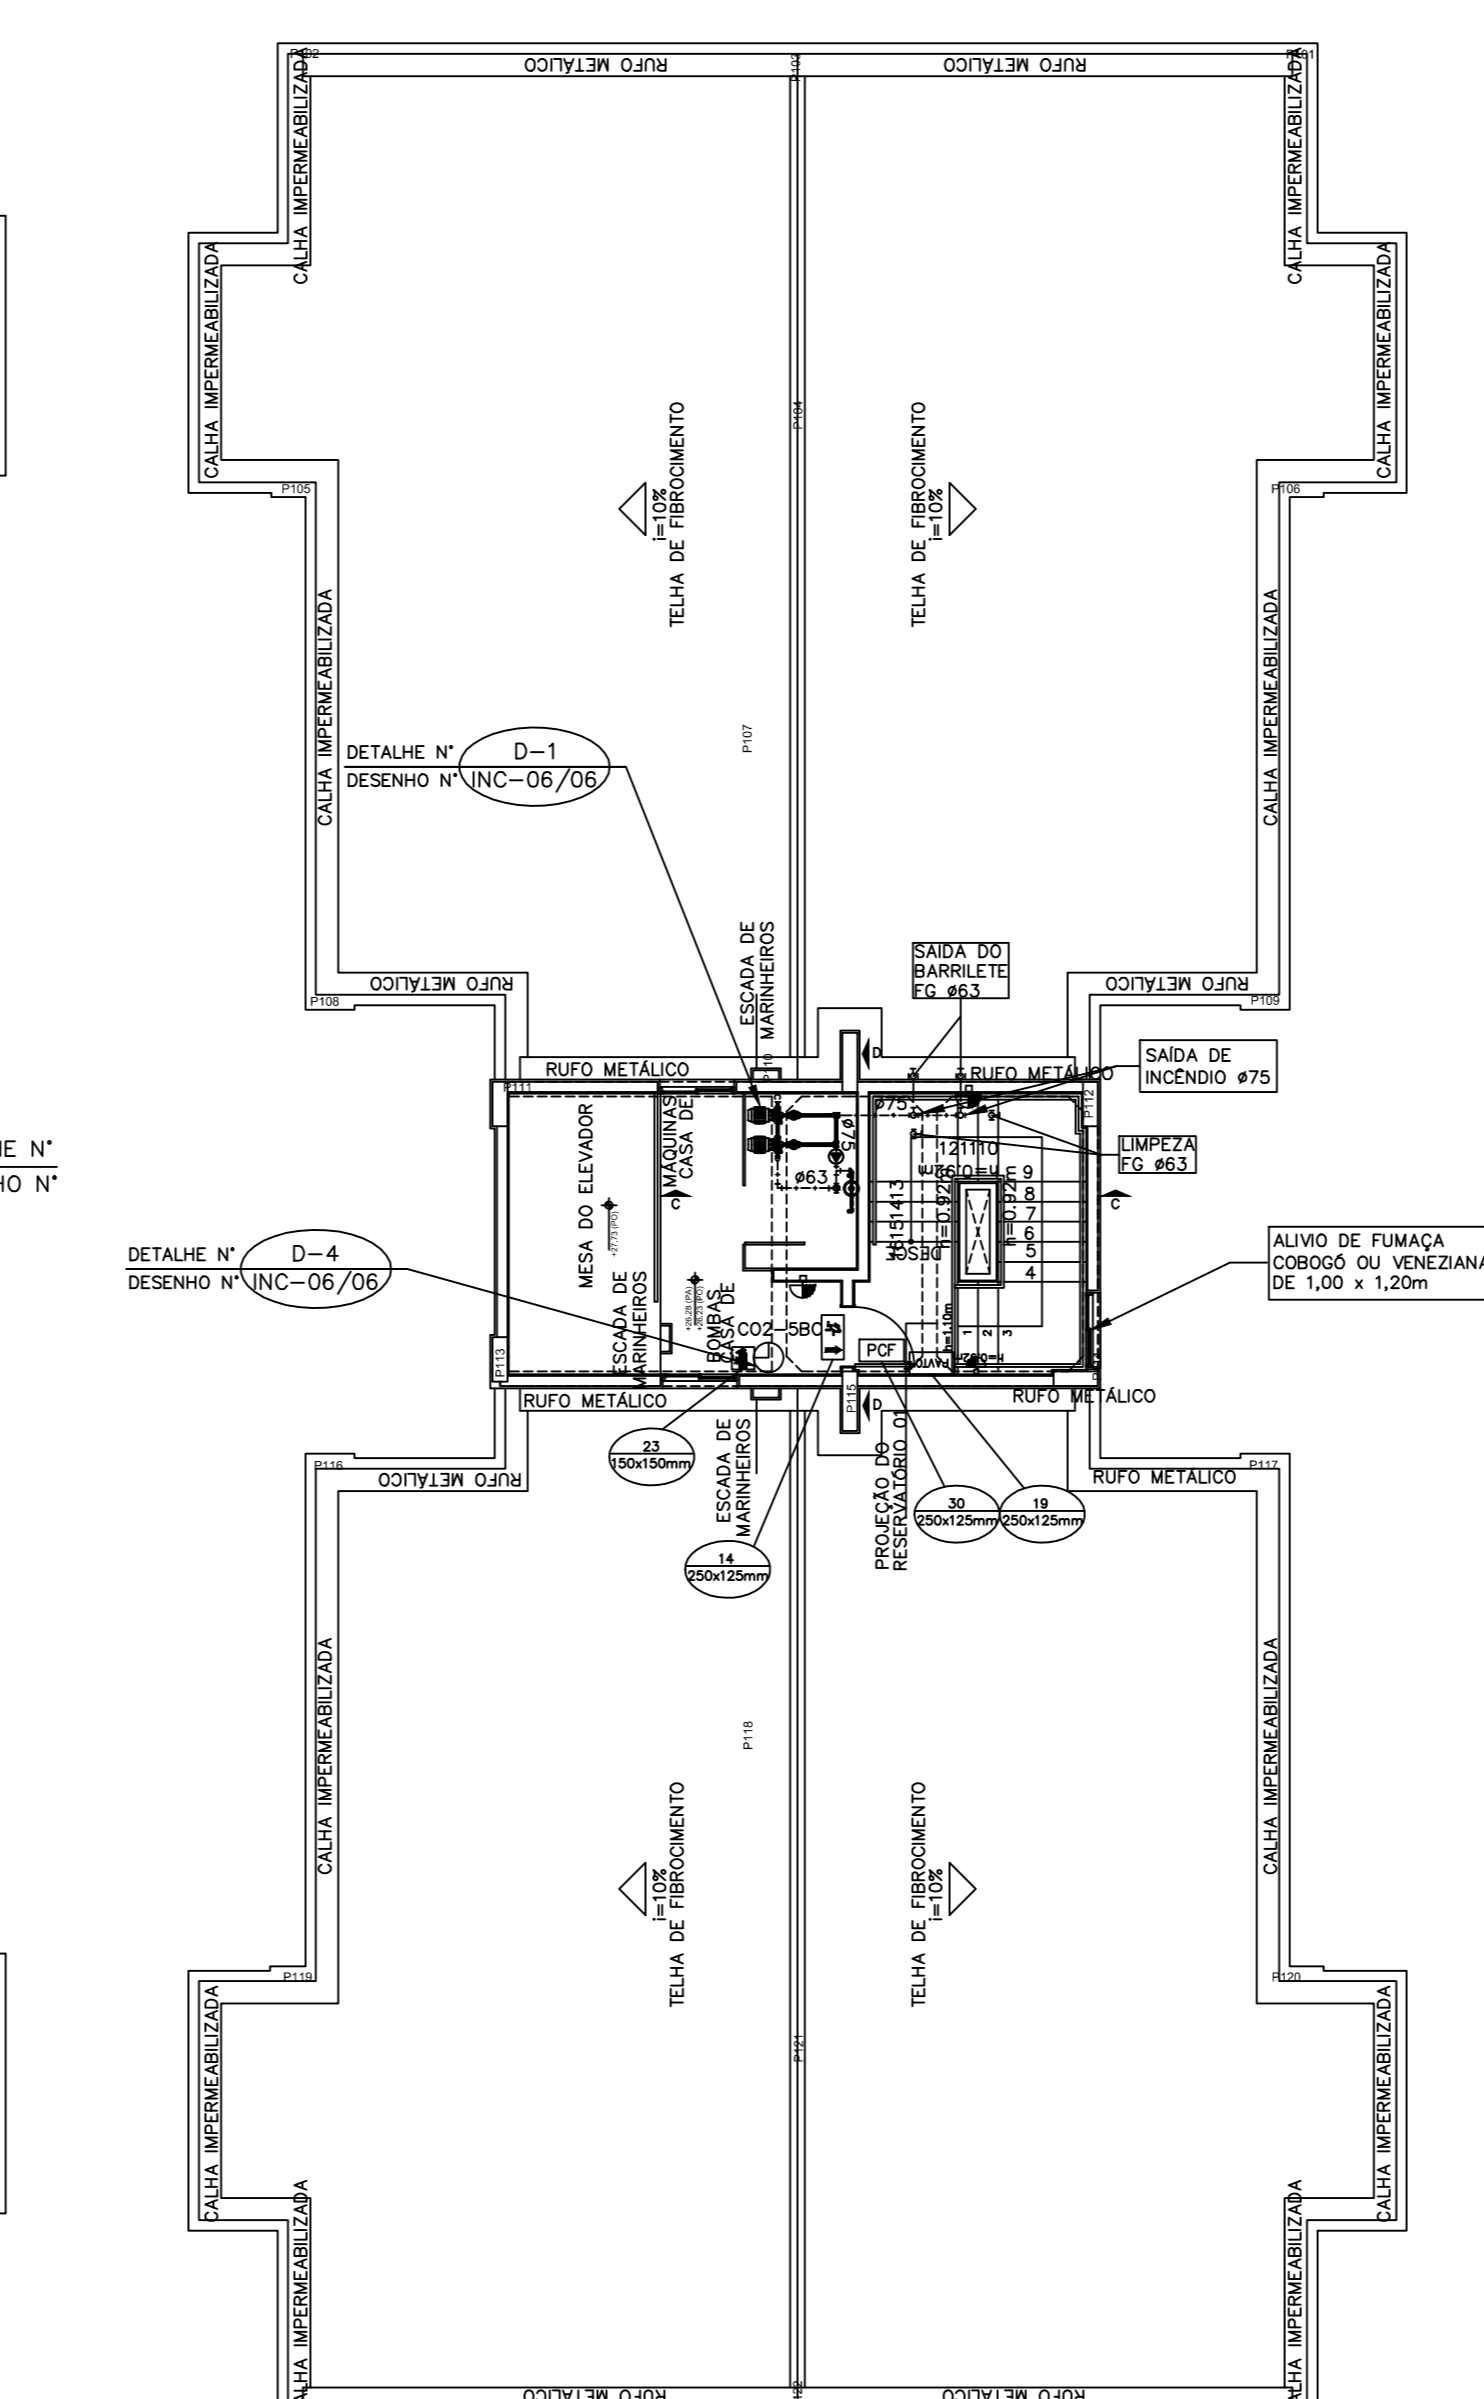


PLANTA BAIXA PAVIMENTO COBERTURA C  
ESCALA 1:100

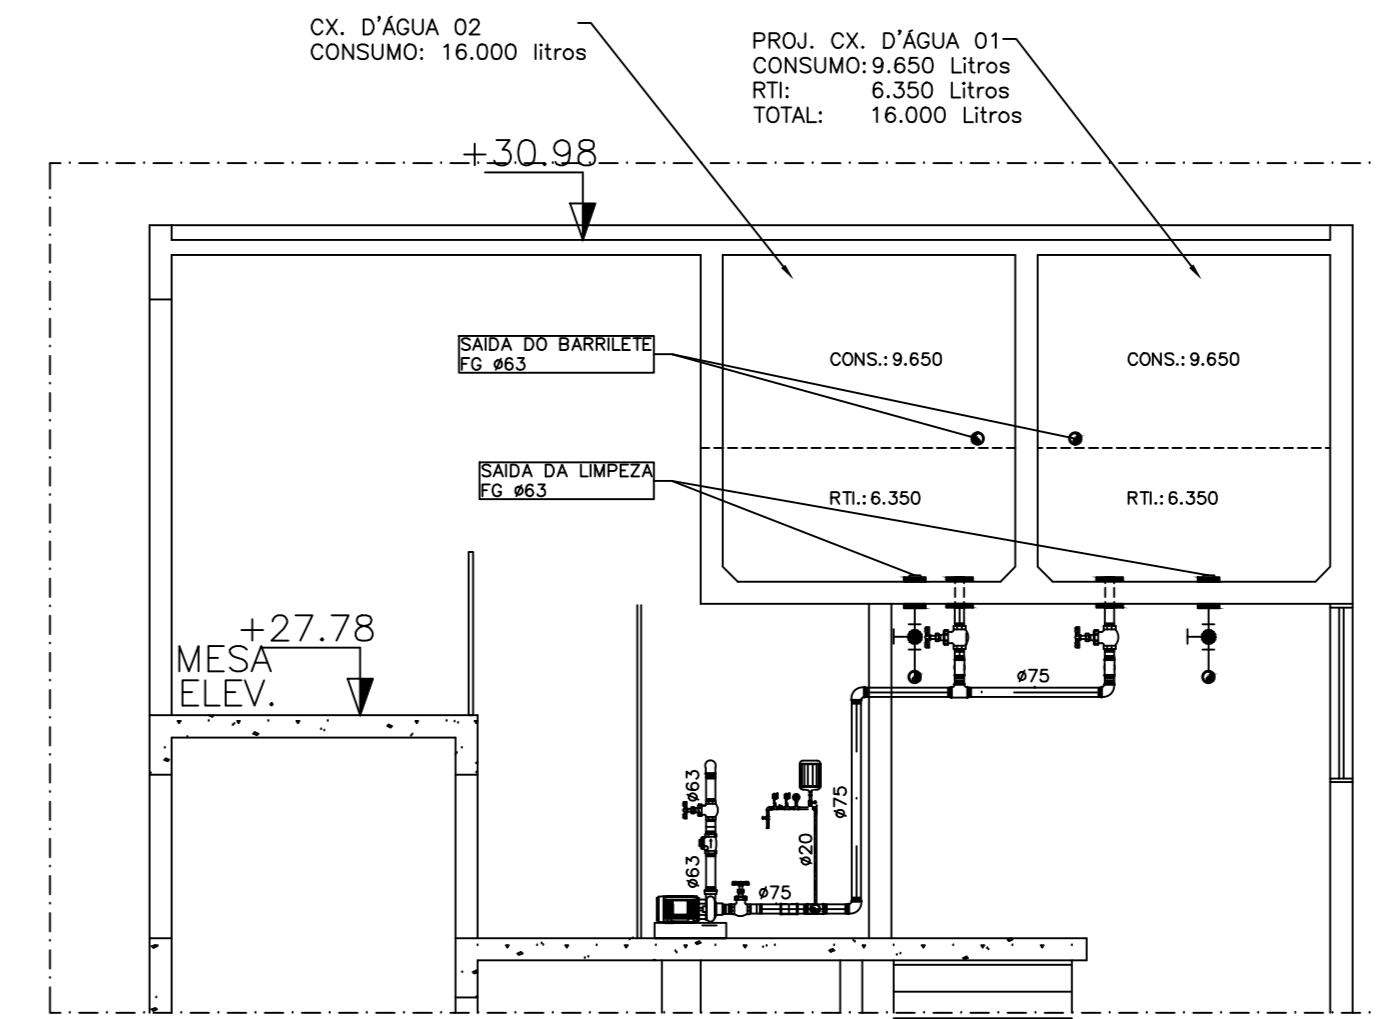


CORTE C-C  
ESCALA 1:50

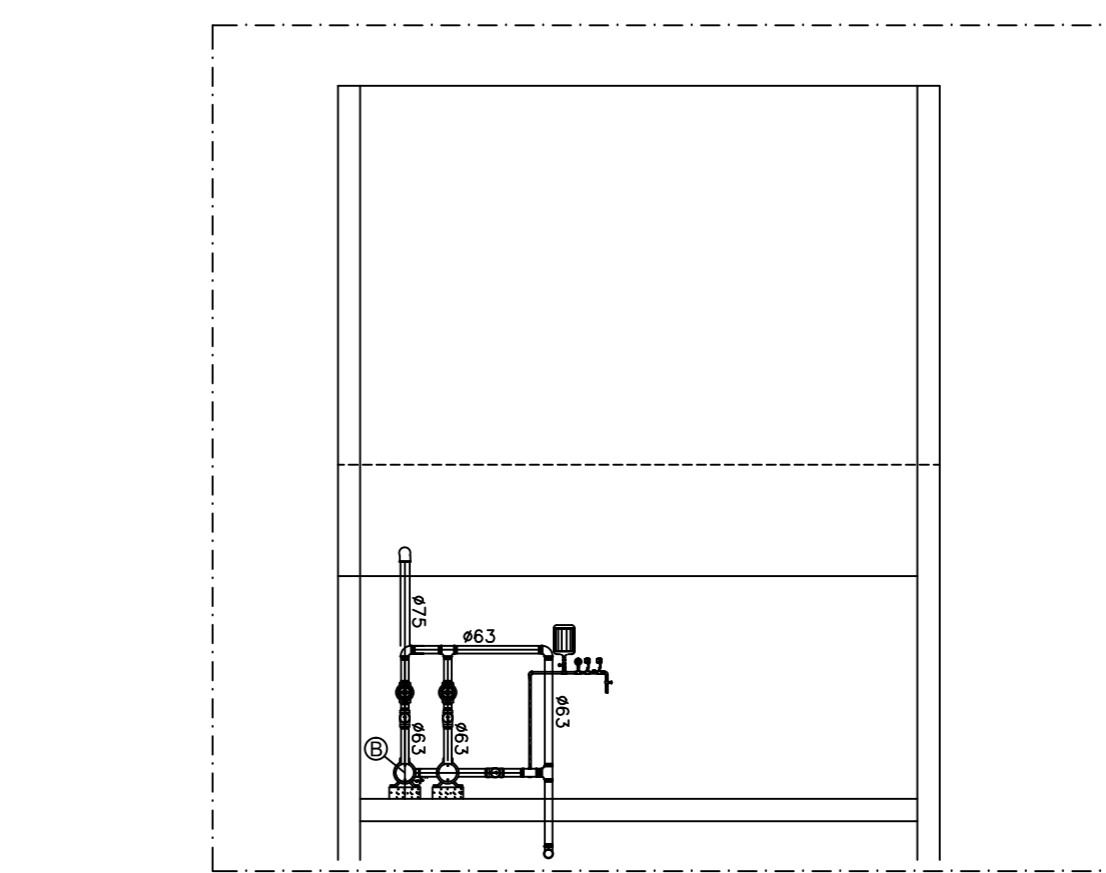


CORTE D-D  
ESCALA 1:50

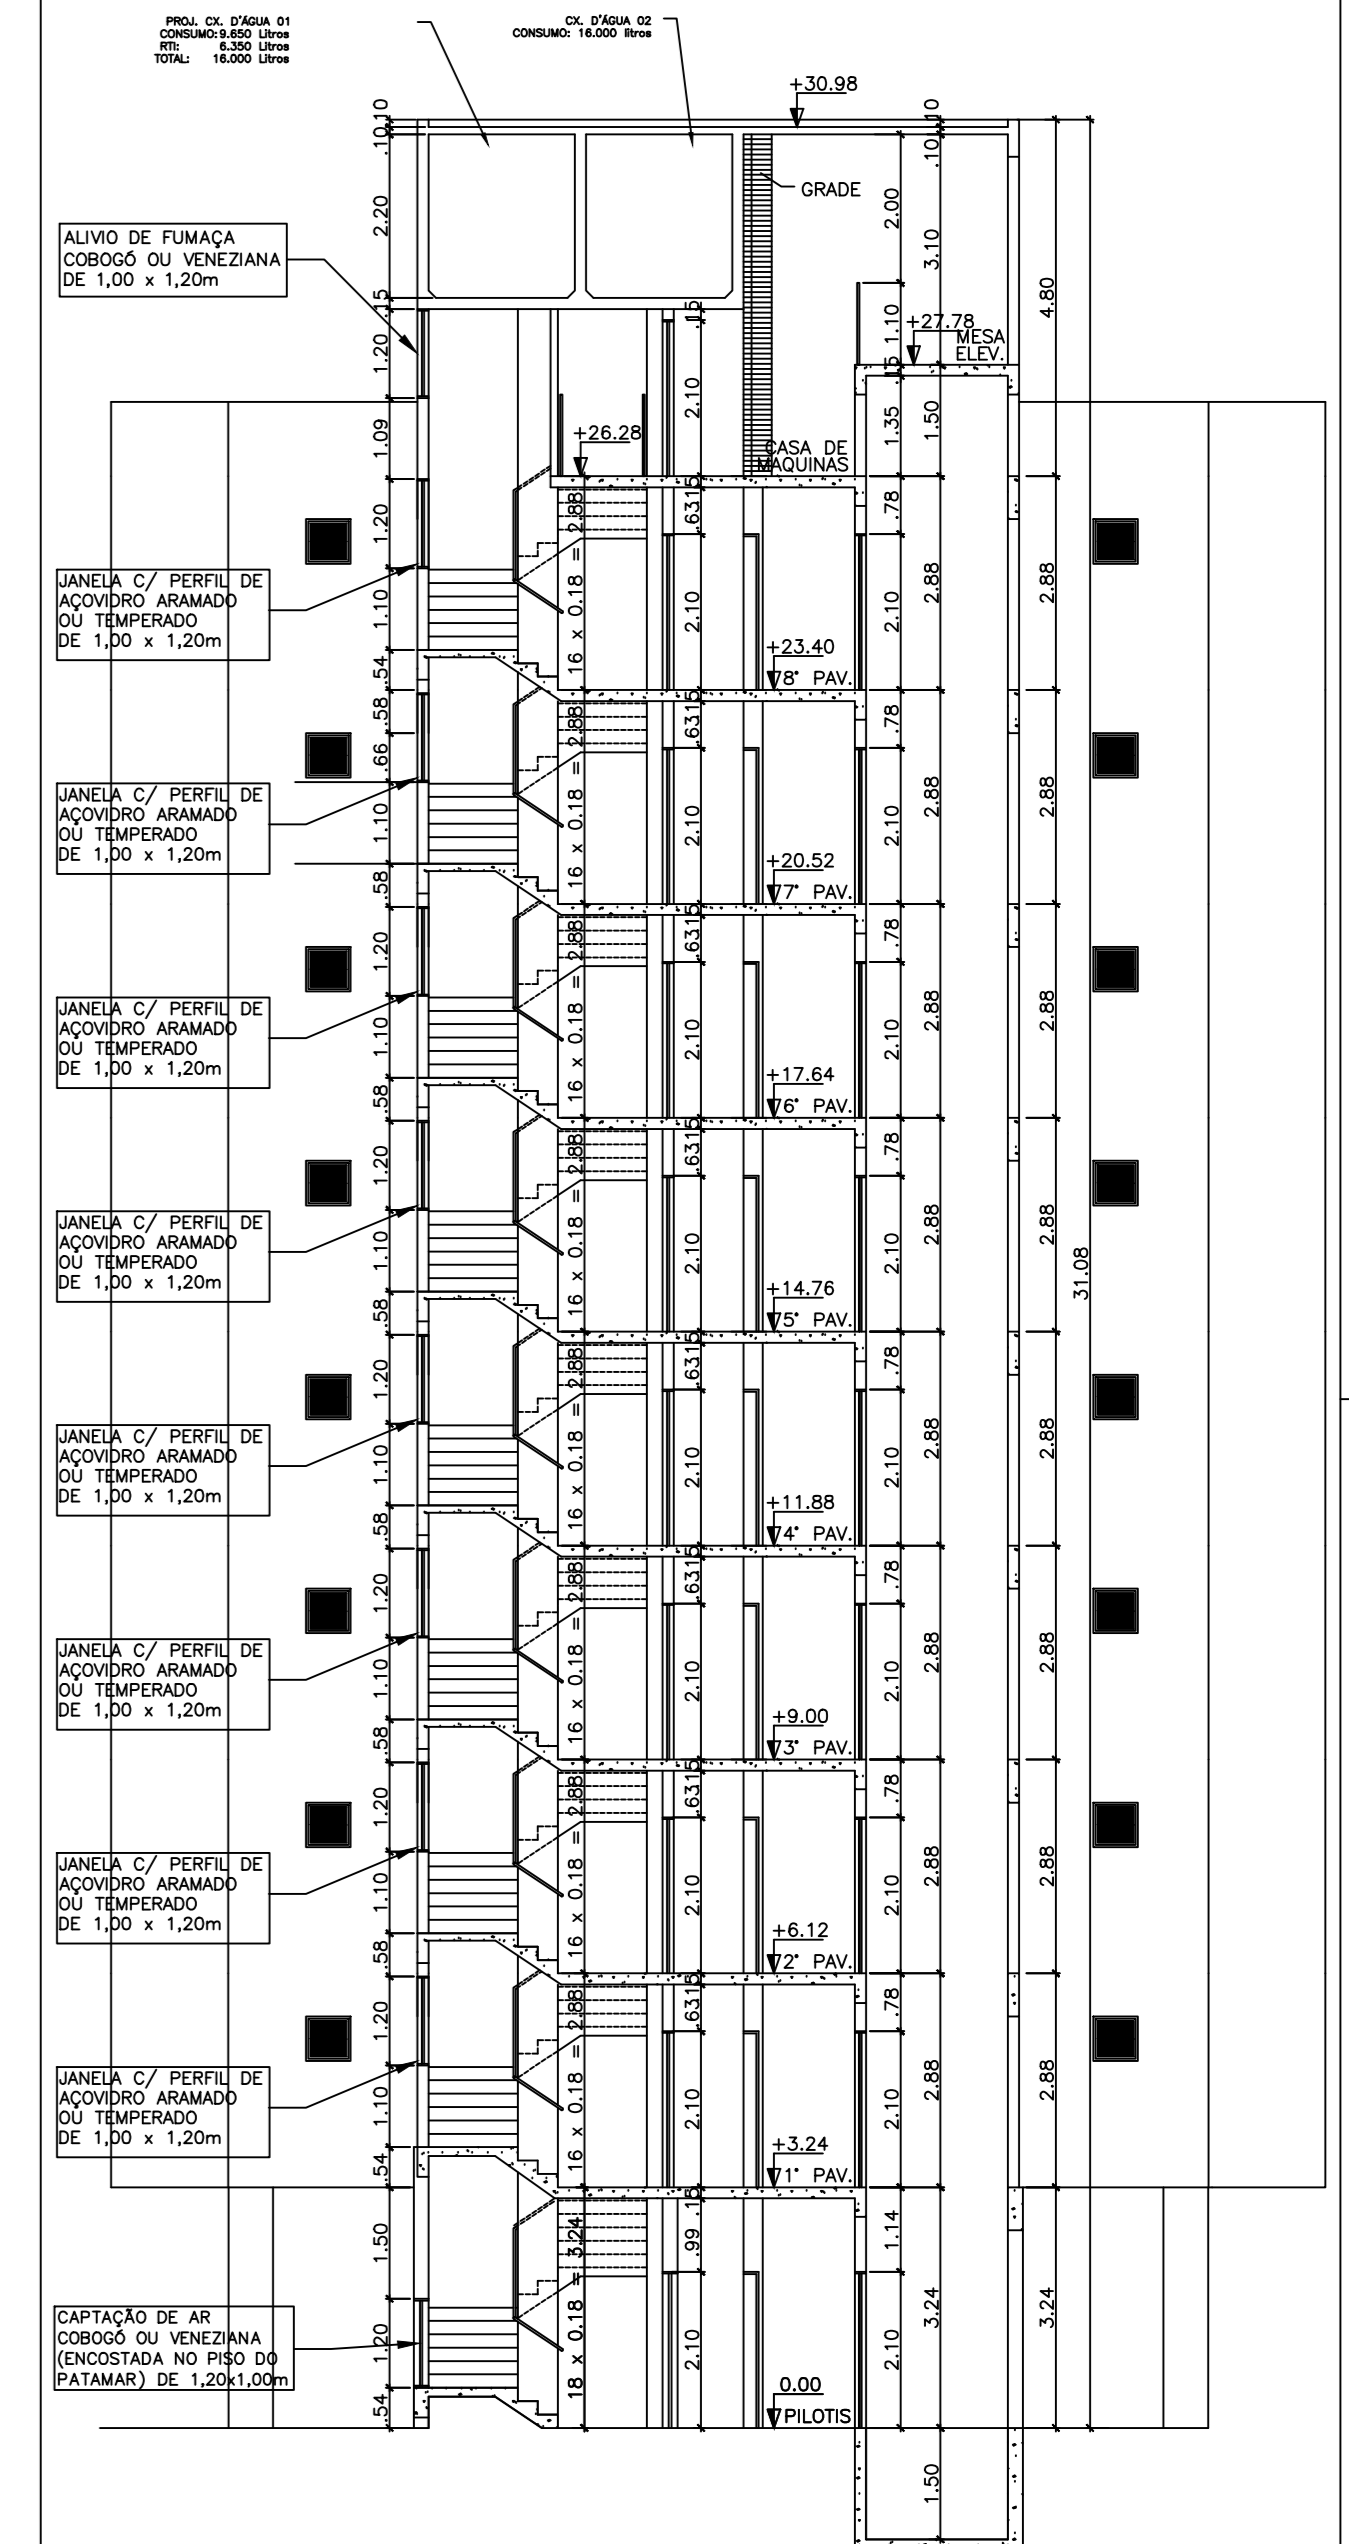


CORTE A-A - TÍPICO  
ESCALA 1:100

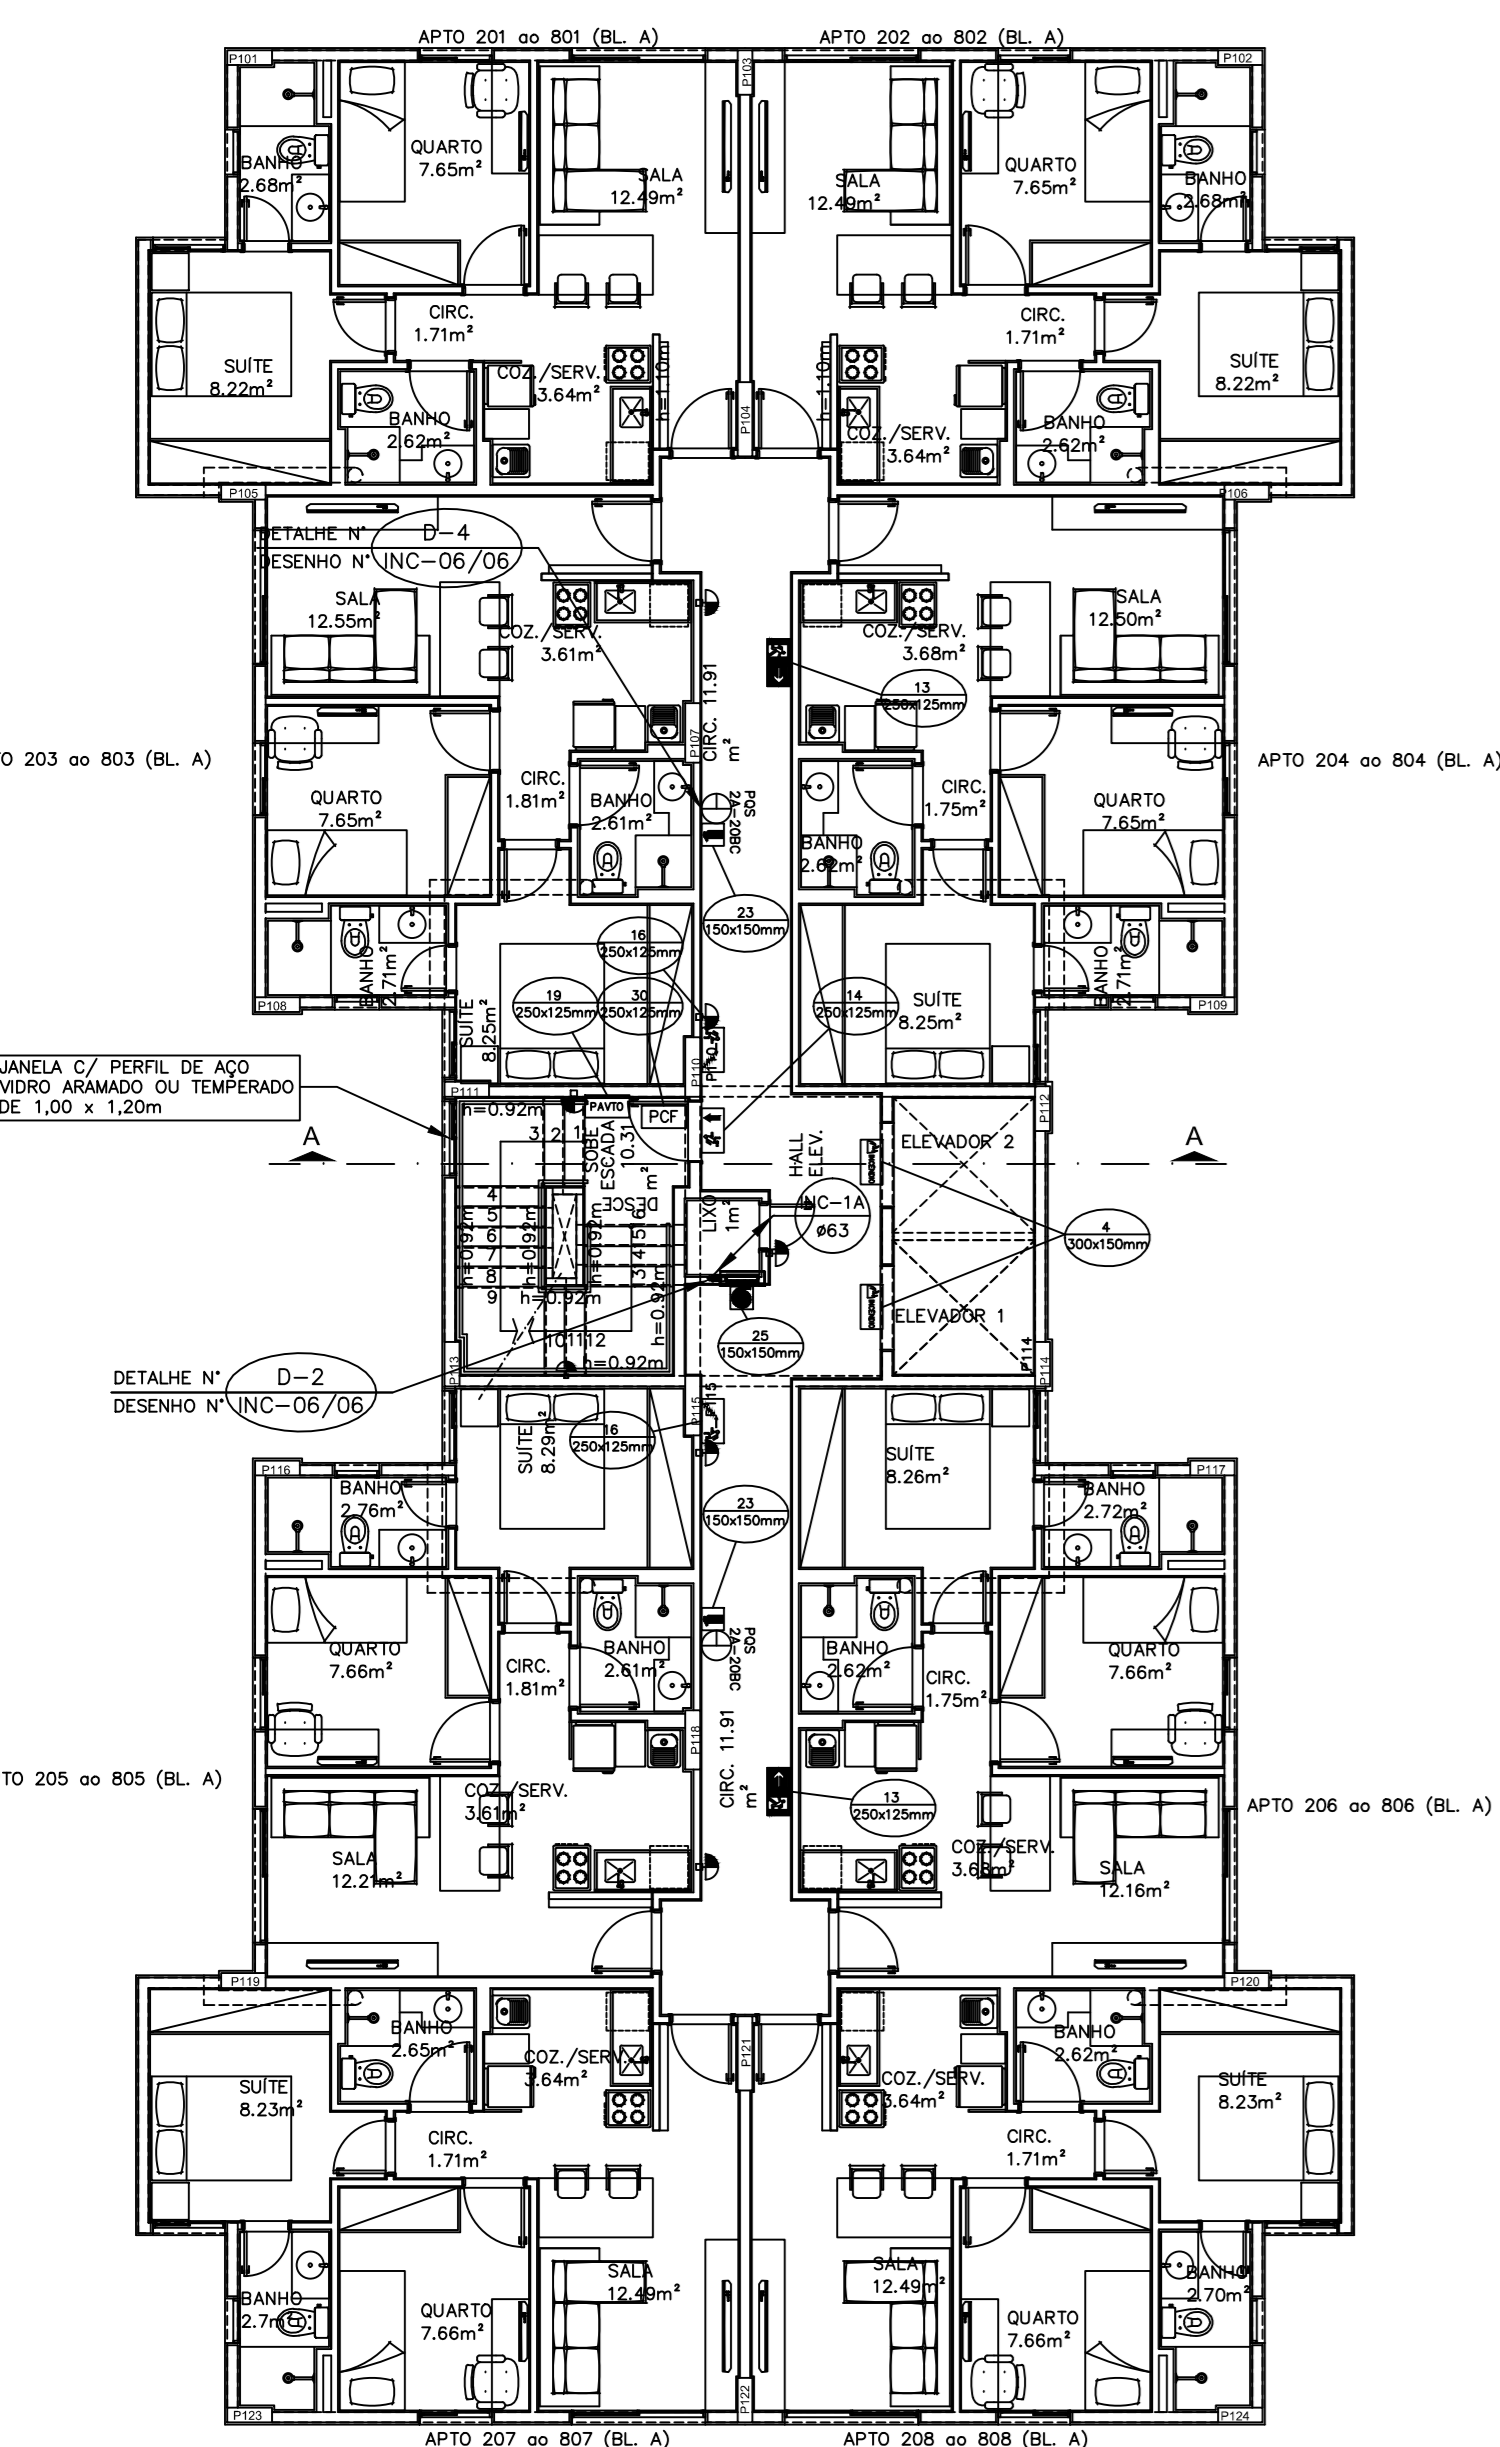

PLANTA BAIXA PAVIMENTO TIPO BLOCO A  
ESCALA 1:100

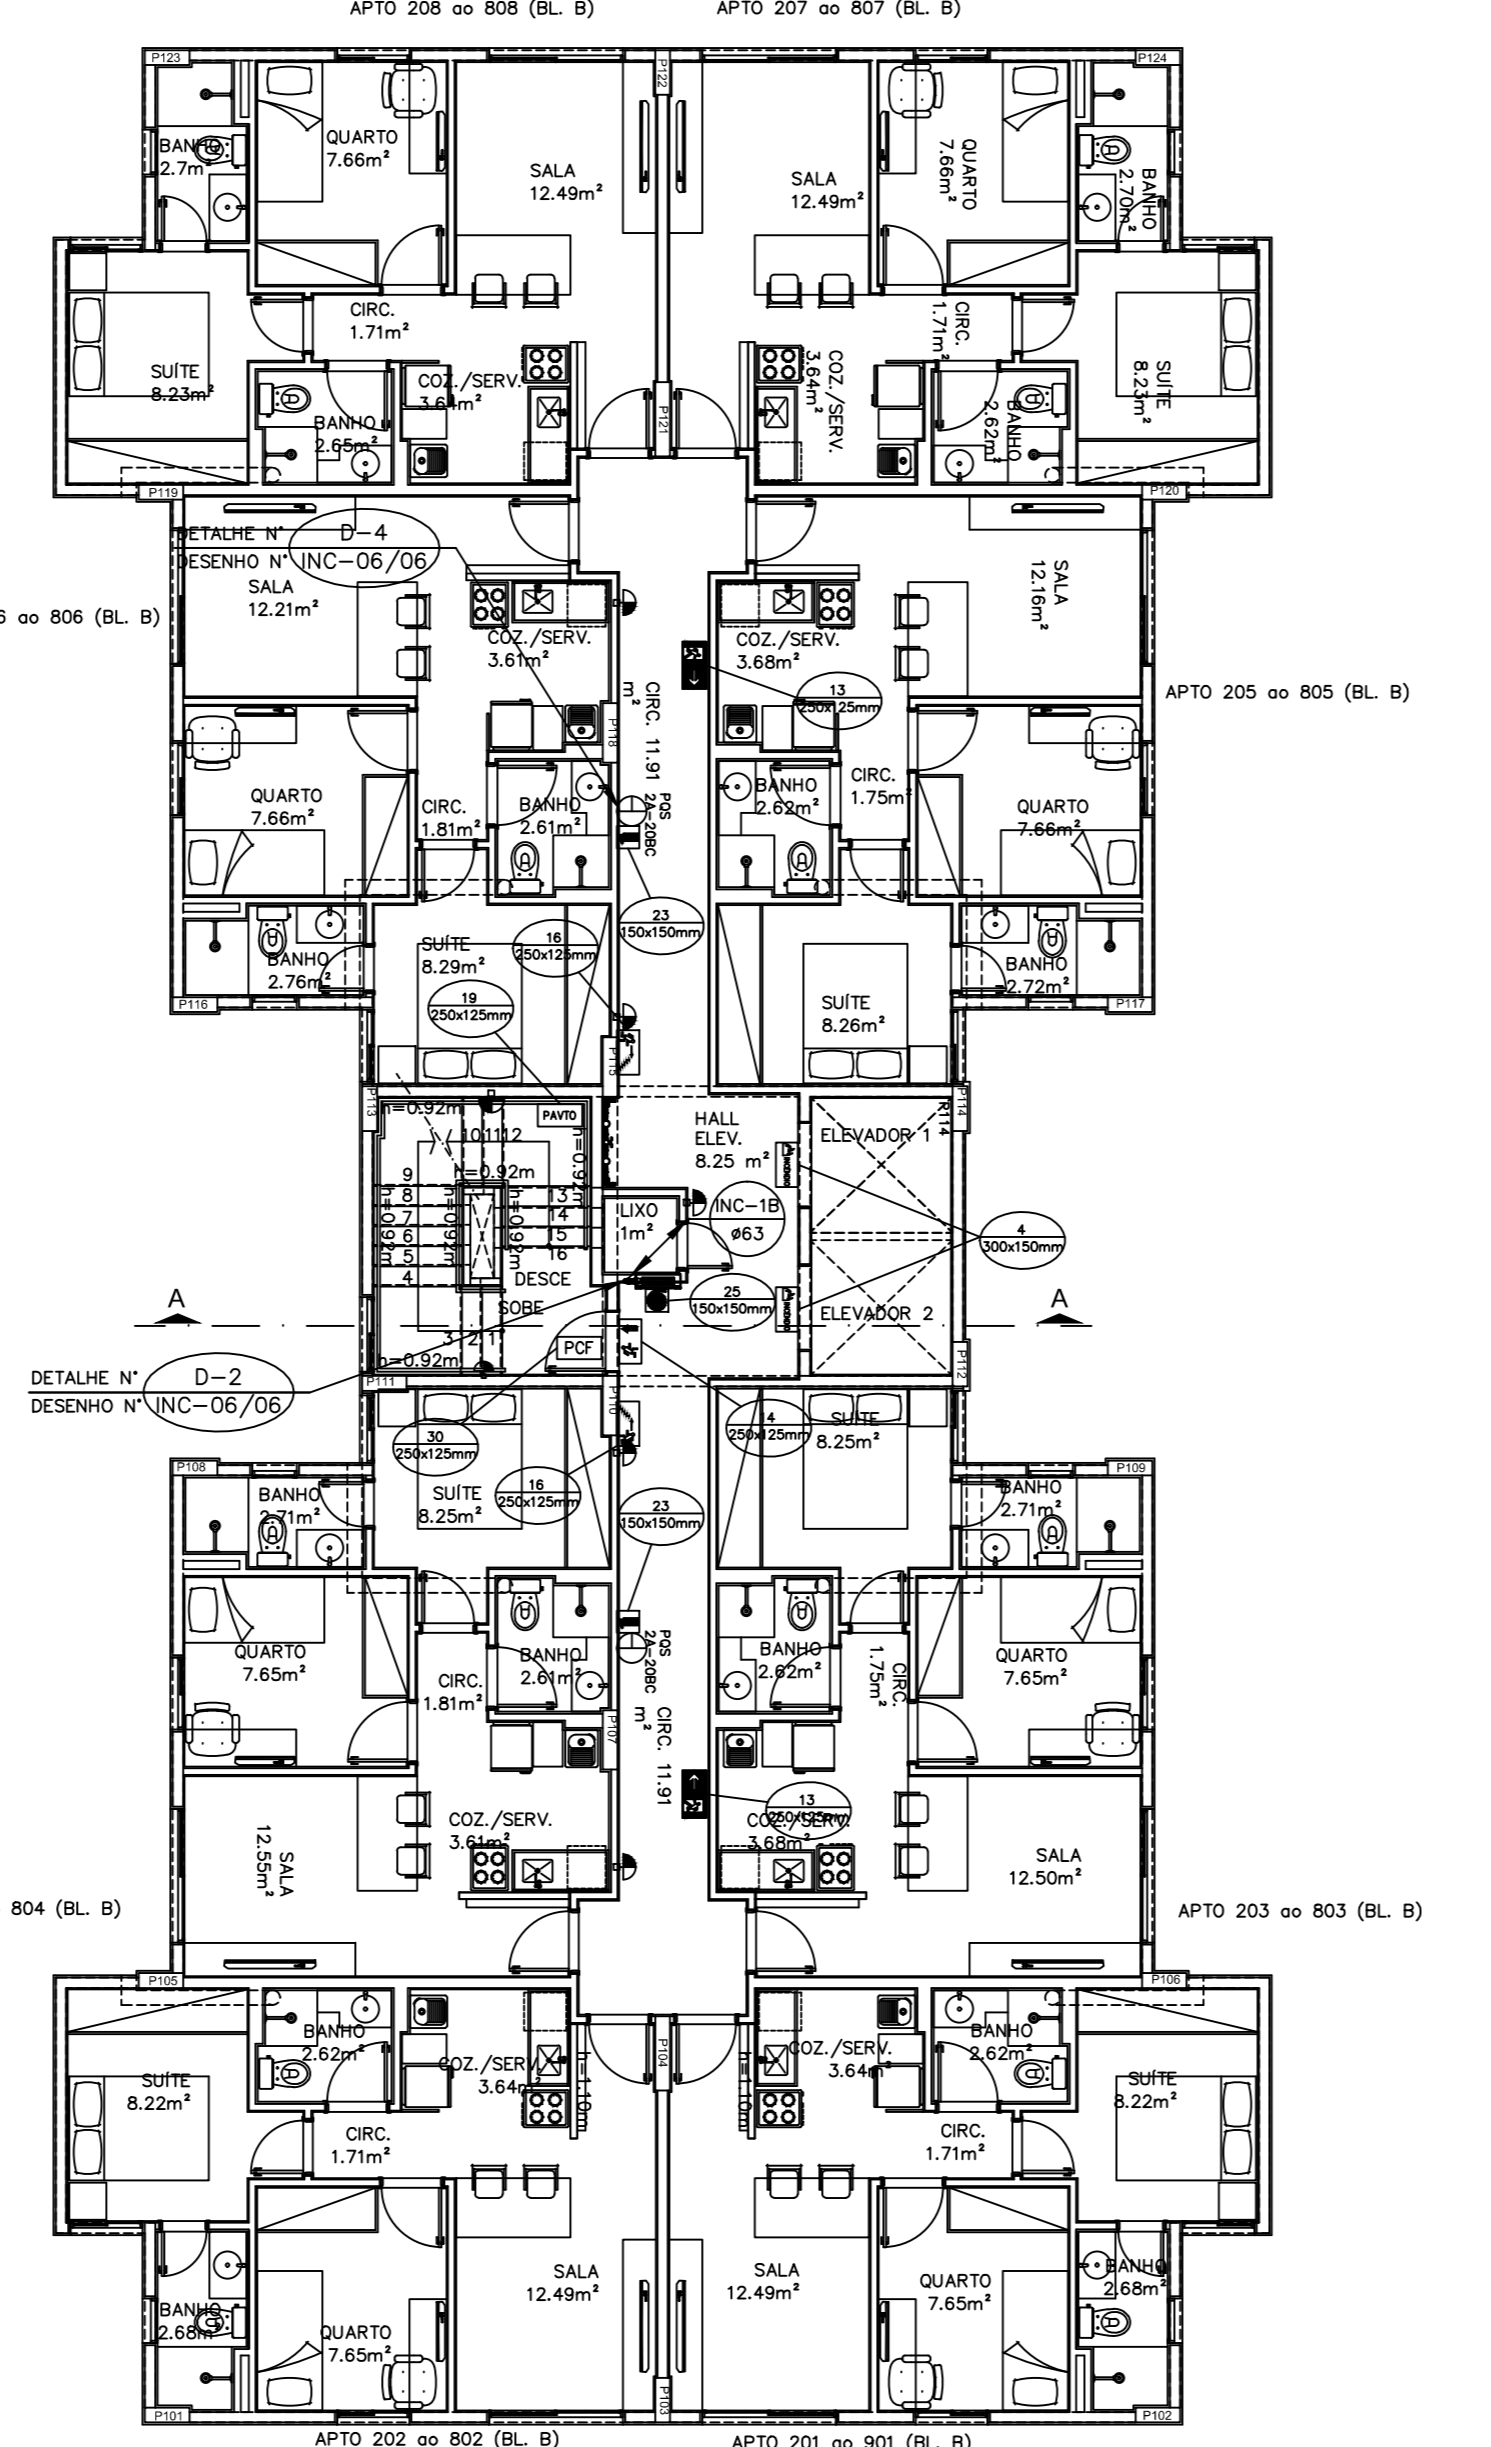

PLANTA BAIXA PAVIMENTO TIPO BLOCO B  
ESCALA 1:100

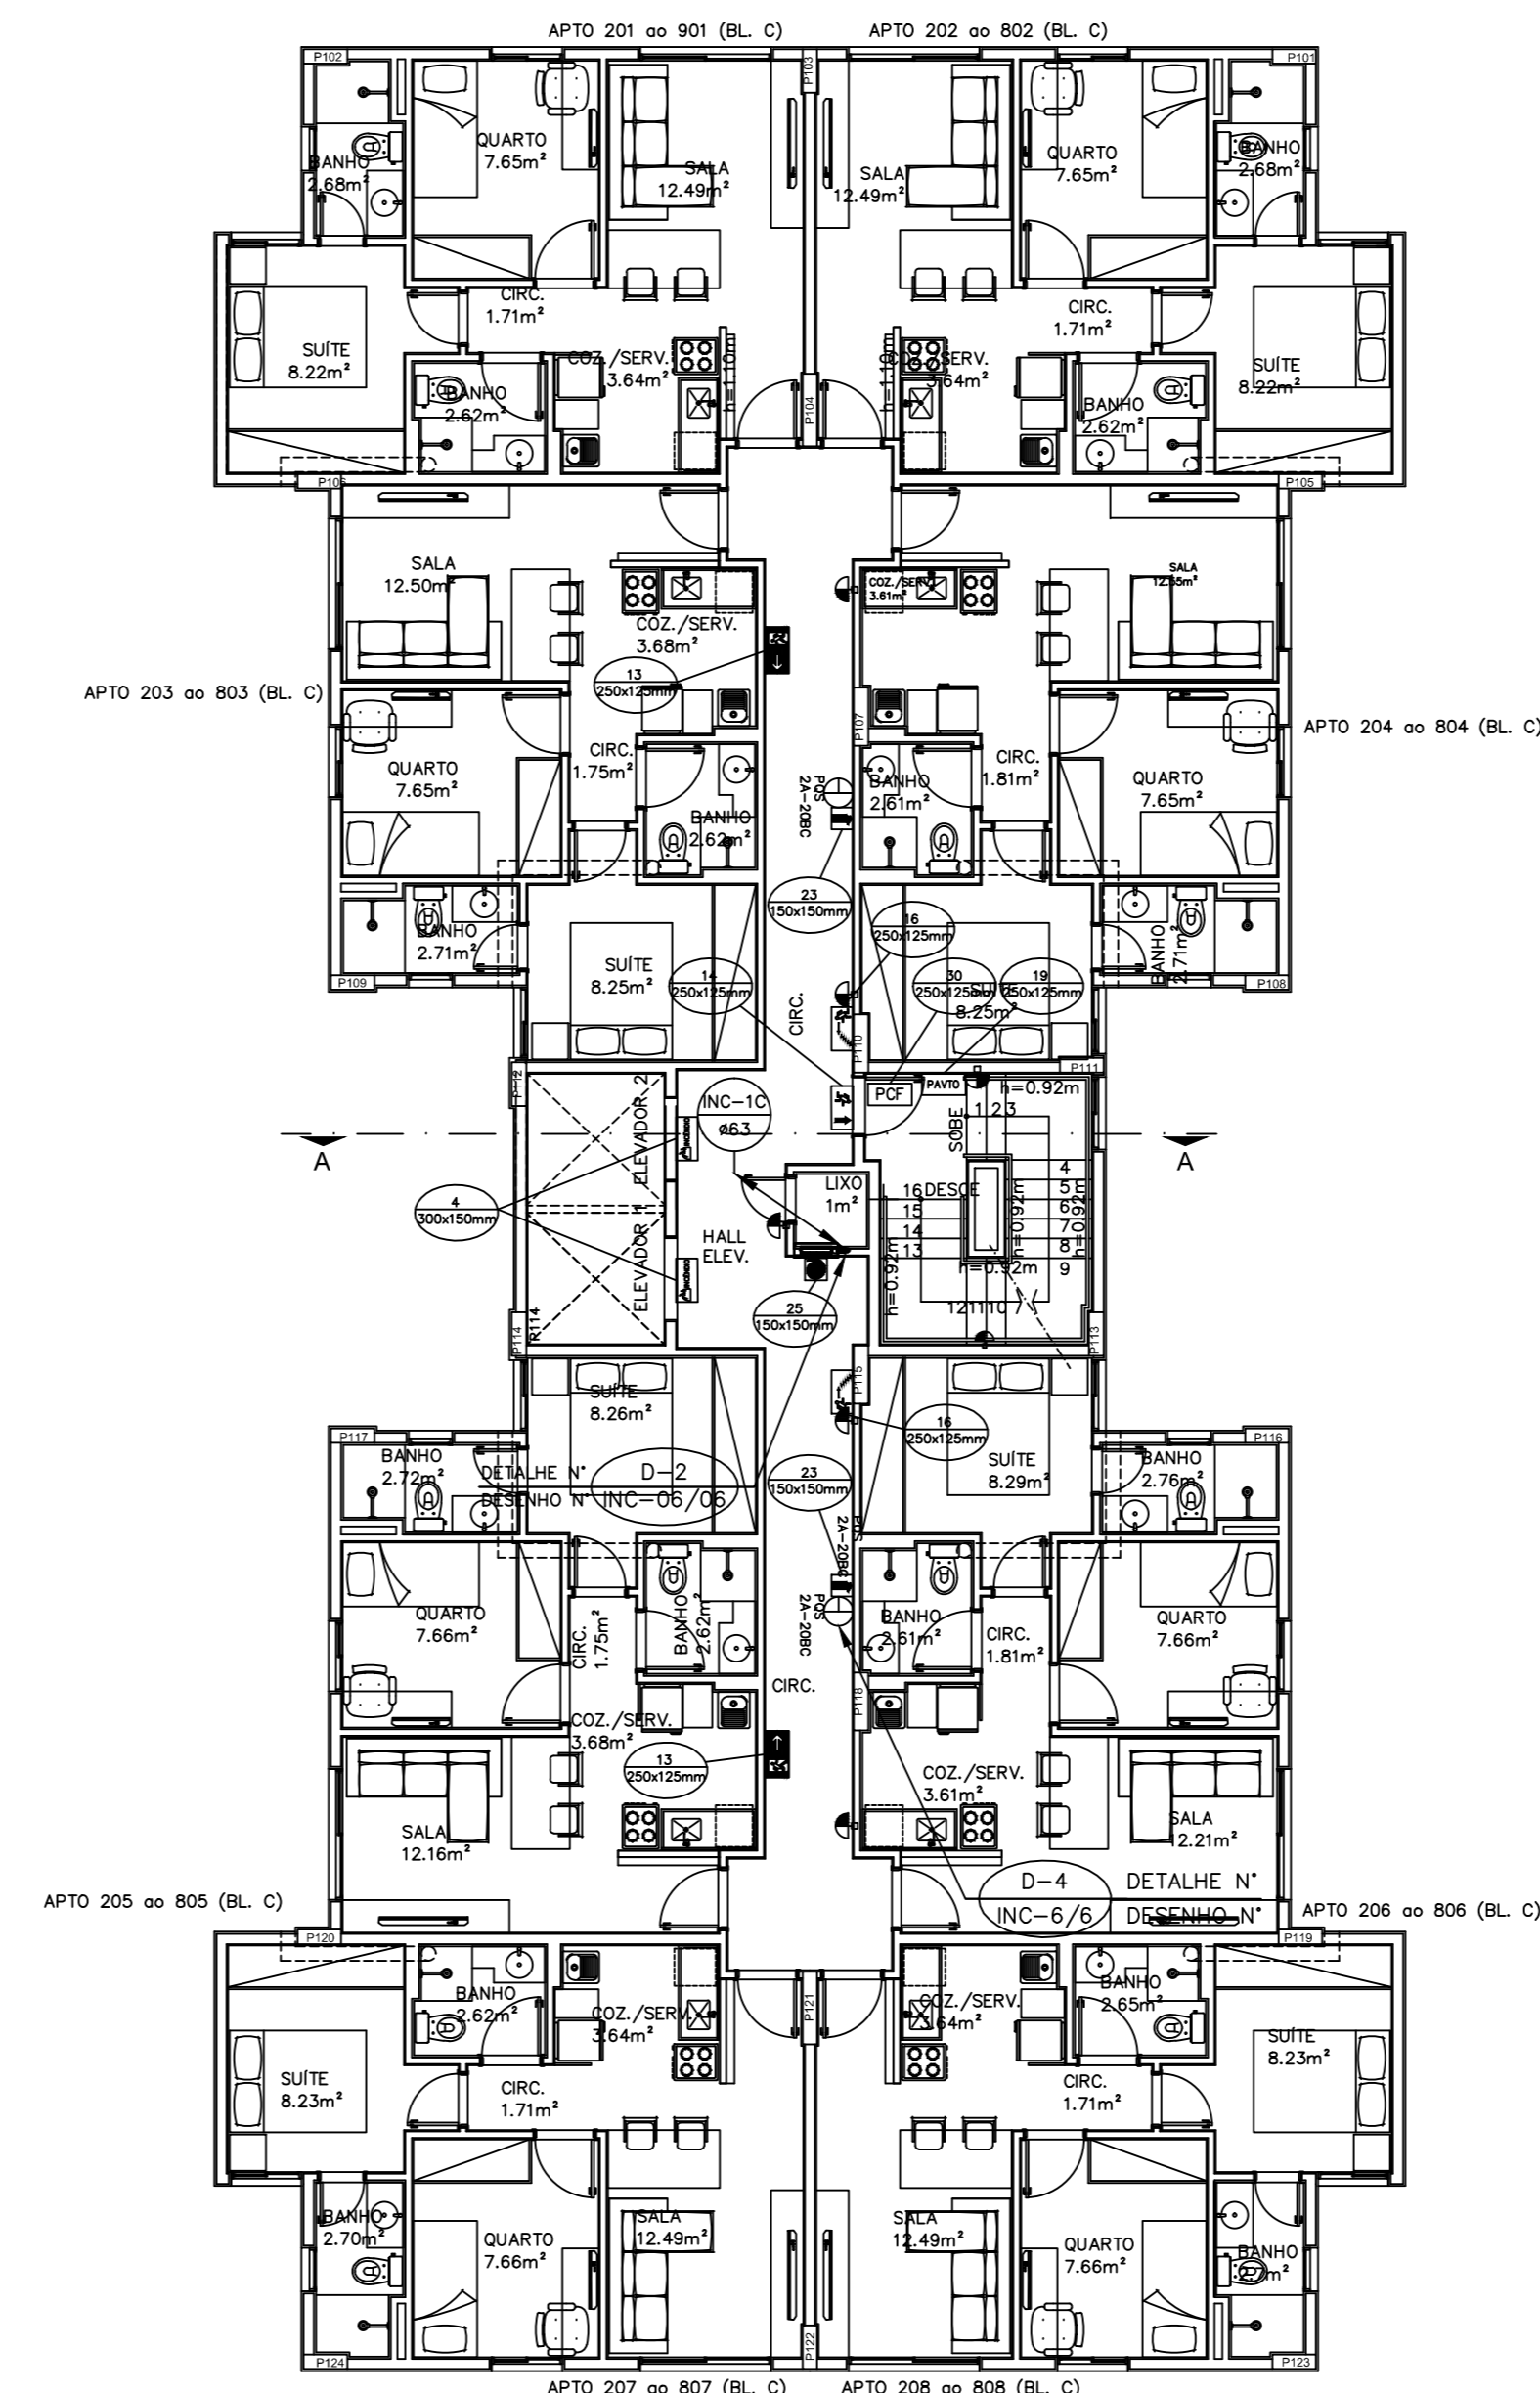

PLANTA BAIXA PAVIMENTO TIPO BLOCO C  
ESCALA 1:100

PARA LEGENDAS E NOTAS VIDE DESENHO INC-02/06

2	NOV/2014	REVISÃO 2 ATENDENDO EXIGÊNCIAS DO CBMDF DESPACHO 0701/2014-EX/ANH	
1	DEZ/2013	LANÇAMENTO DAS LUMINARIAS DE EMERGENCIA	
0	SET/2013	EMIÇÃO	
N.º	DATA	MODIFICAÇÕES	N.º VISTO

**N.Taffner Projetos de Instalações Ltda**  
 SIA trecho 3 lote 635/695 bloco C sala 221  
 e-mail: ntaffner@iglobo.com  
 Telefone (61) 3234-5570

SETOR:	CEILANDIA - BRASILIA - DISTRITO FEDERAL
ENDEREÇO:	QNO 10 - ÁREA ESPECIAL "P"
PROPRIETÁRIO:	LEUVEN INCORPORADORA LTDA
AUTOR DO PROJETO:	N.TAFFNER PROJETOS DE INSTALAÇÕES LTDA
RESPONSÁVEL TÉCNICO:	
PROPRIETÁRIO:	
AUTOR DO PROJETO:	CREA: 4815/D-DF
RESPONSÁVEL TÉCNICO:	CREA:

CBMDF	CREA	DIRLFO
LEUVEN-CEILANDIA		DESENHO Nº:
PROJETO DE INSTALAÇÕES		INC-05/06
INSTALAÇÃO DE INCEDIO		
PLANTA BAIXA PAVIMENTO TIPO E COBERTURA		
BLOCOS A, B e C		

DESENHO:	PATRICIA	PROJADA:	DATA:	SET/2013	ANEXO:	NT-05-2012-LEUVEN-INC-05-002-TIPO
----------	----------	----------	-------	----------	--------	-----------------------------------