


ESQUEMA DE PRINCÍPIO DO ATERRAMENTO CONFORME NBR-5419/2005 E NBR-5410/2004 SEM ESCALA

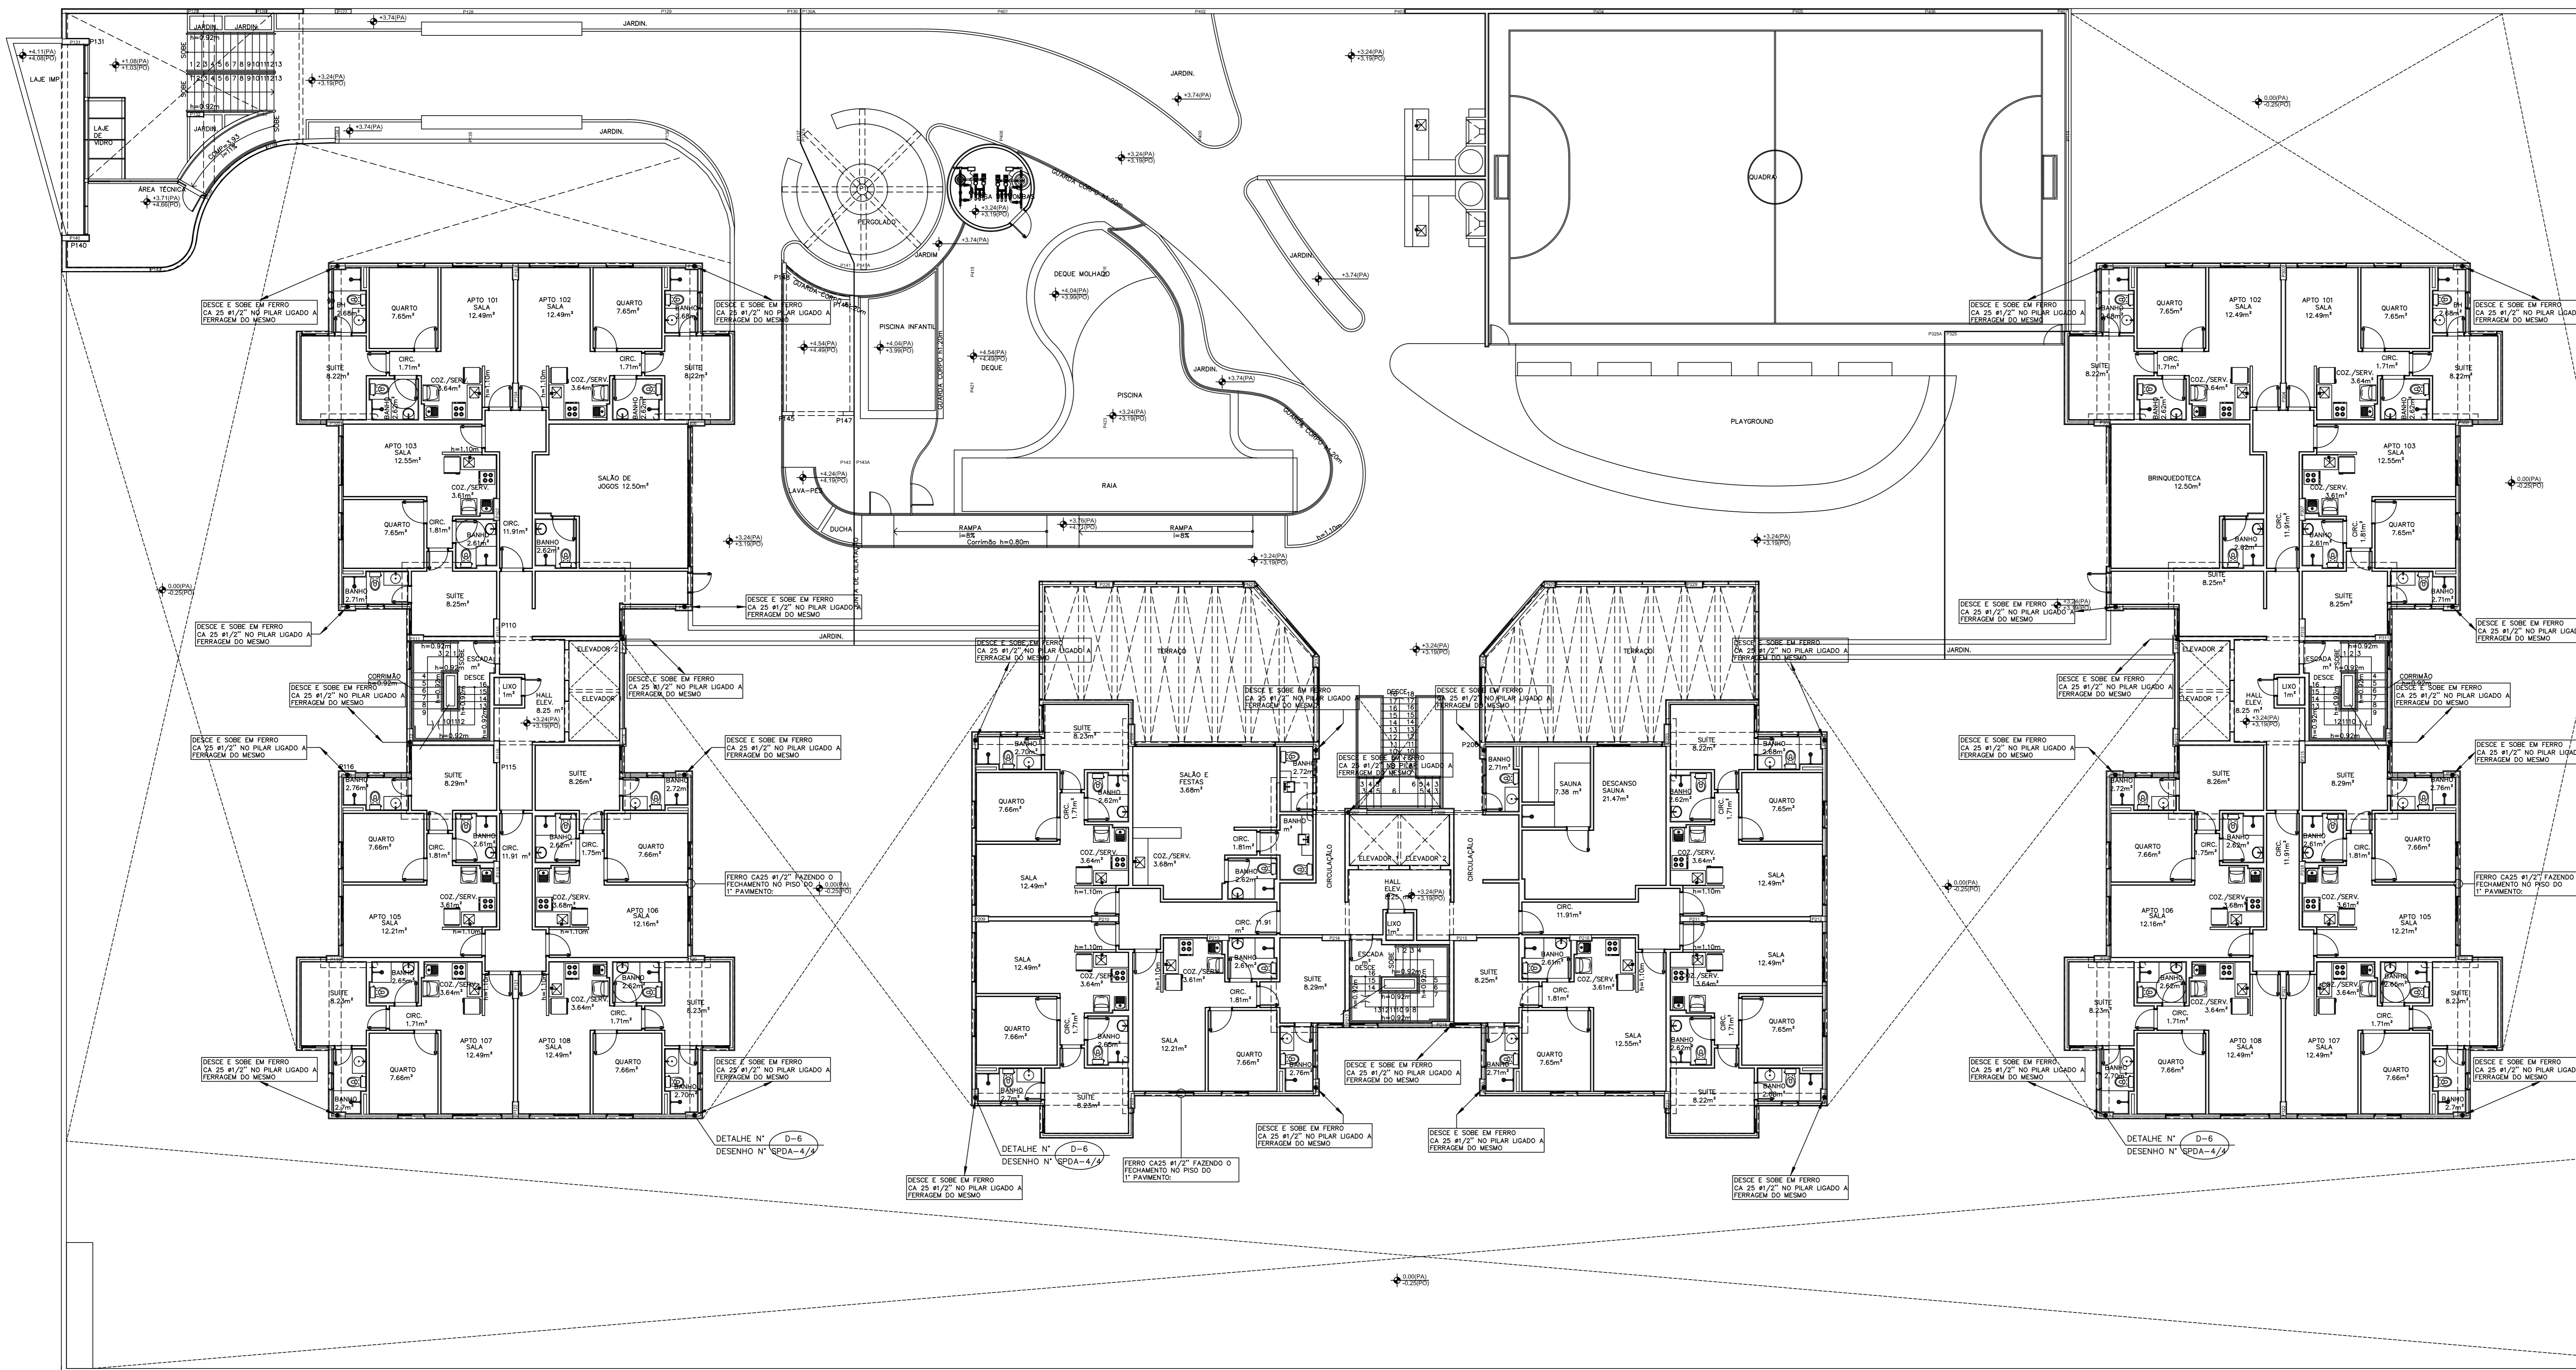

PLANTA BAIXA 1º PAVIMENTO - LAZER
ESCALA 1:100

PARA LEGENDAS E NOTAS VIDE DESENHO SPDA-01/04

0	DEZ/2012	EMISSÃO		
N.º	DATA	MODIFICAÇÕES	N.º	VISTO

N.Taffner Projetos de Instalações Ltda

SUA UNIDADE 3 Lote 635/695 Bloco C sala 221
e-mail: ntaffner@iglobo.com
Telefone (61) 3234-5570

SETOR: **CEILÂNDIA - BRÁSILIA - DISTRITO FEDERAL**
 ENDEREÇO: **QNO 10 - ÁREA ESPECIAL "P"**
 PROPRIETÁRIO: **LEUVEN INCORPORADORA LTDA**
 AUTOR DO PROJETO: **N.TAFFNER PROJETOS DE INSTALAÇÕES LTDA**
 RESPONSÁVEL TÉCNICO:

PROPRIETÁRIO: _____
 AUTOR DO PROJETO: _____ CREA: 6647/D-07
 RESPONSÁVEL TÉCNICO: _____ CREA: _____

CBMDF: _____ CREA: _____
 ORLFO: _____

LEUVEN-CEILÂNDIA DESENHO Nº: **SPDA-03/04**
PROJETO DE INSTALAÇÕES

INSTALAÇÃO DE SPDA
 PLANTA BAIXA 1º PAVIMENTO - LAZER

DESENHO: **N.TAFFNER** FUGAL: **INDICADA** DATA: **SET/2013** ANEXO: **NT-05-2012-LEUVEN-SPDA-03-R1-1PAYTO**