Cozinha e Banheiro dos Apartamentos do Bloco B: 412 ao 1512

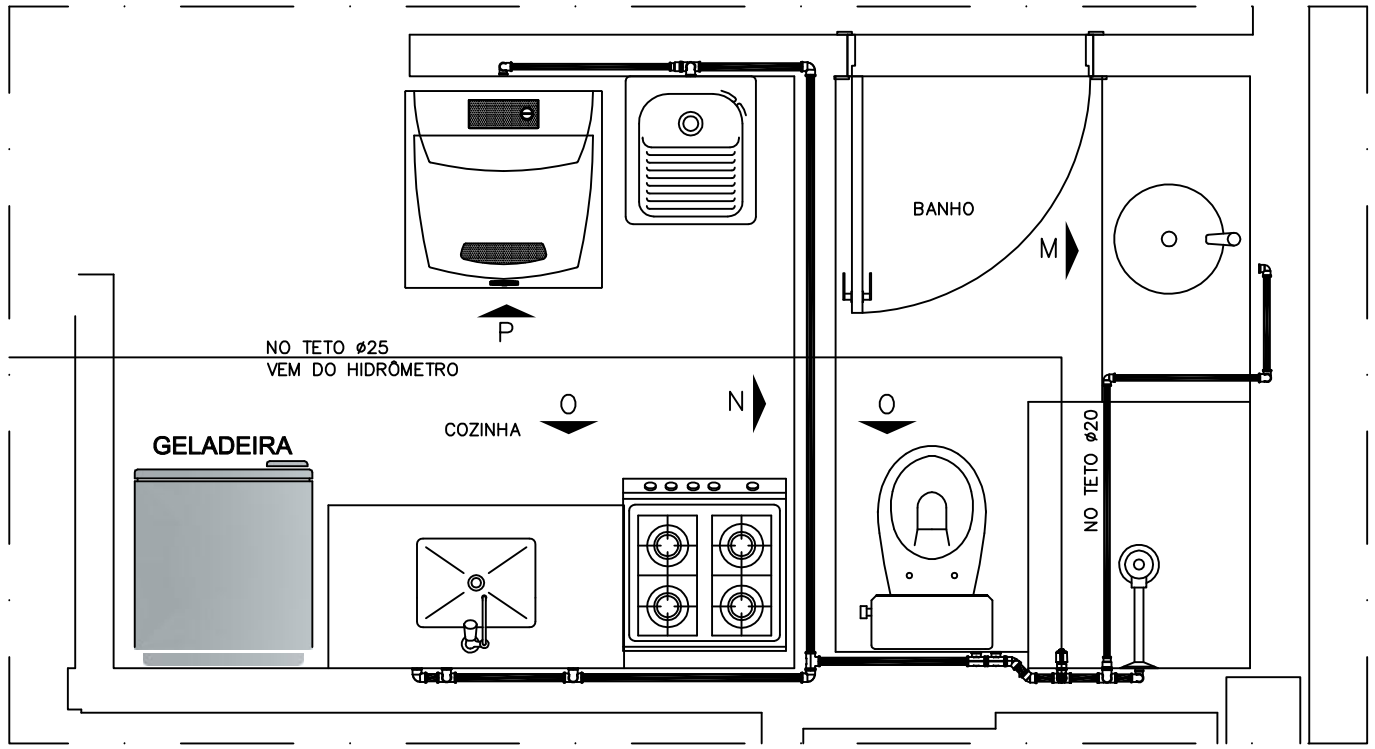

Planta Baixa do Banheiro e da Cozinha - Instalação Hidráulica

ESCALA 1/25

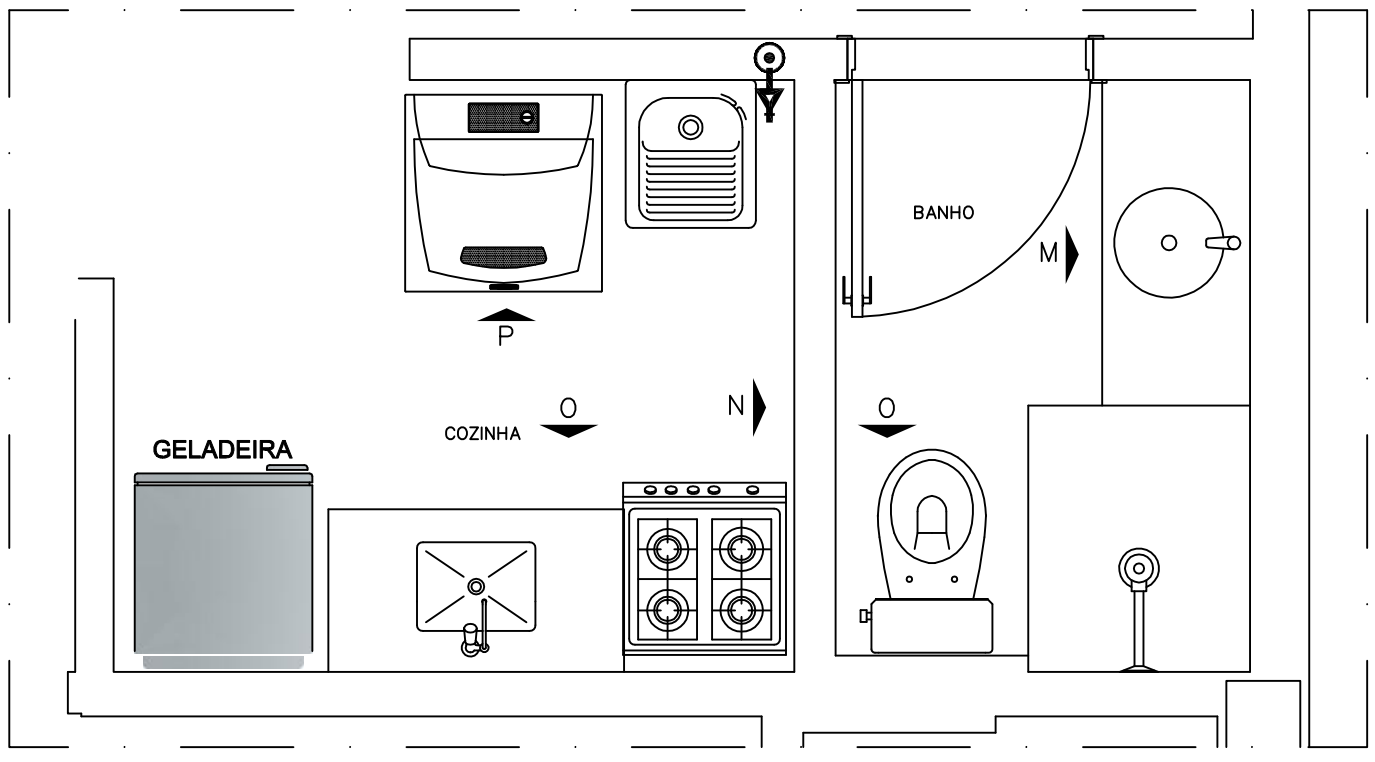

Planta Baixa do Banheiro e da Cozinha - Instalação de Gás

ESCALA 1/25

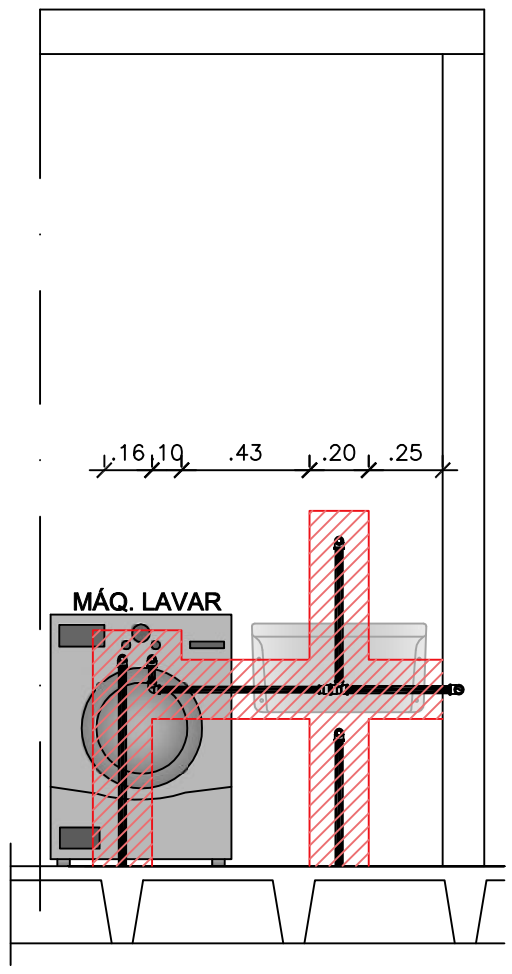

Vista P

ESCALA 1/25

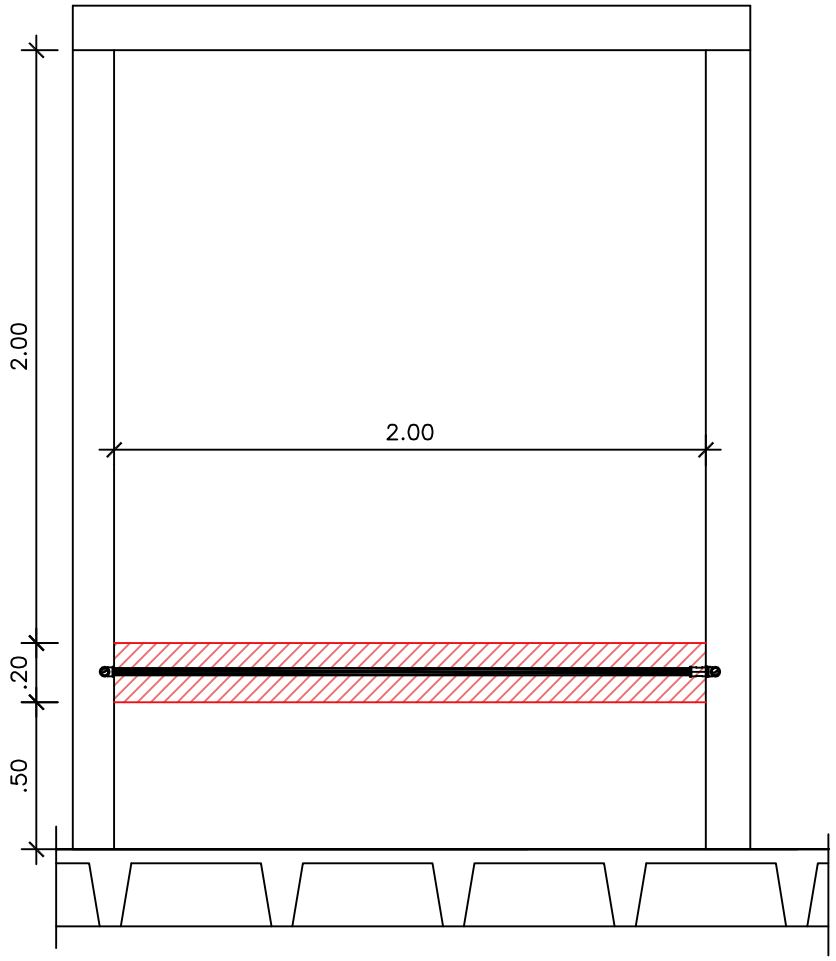

Vista N

ESCALA 1/25

Ponto de Gás

PORTO
BSB-ENGENHARIA

COSMOPOLITAN
águas claras