


COBERTURA
ESCALA 1:50

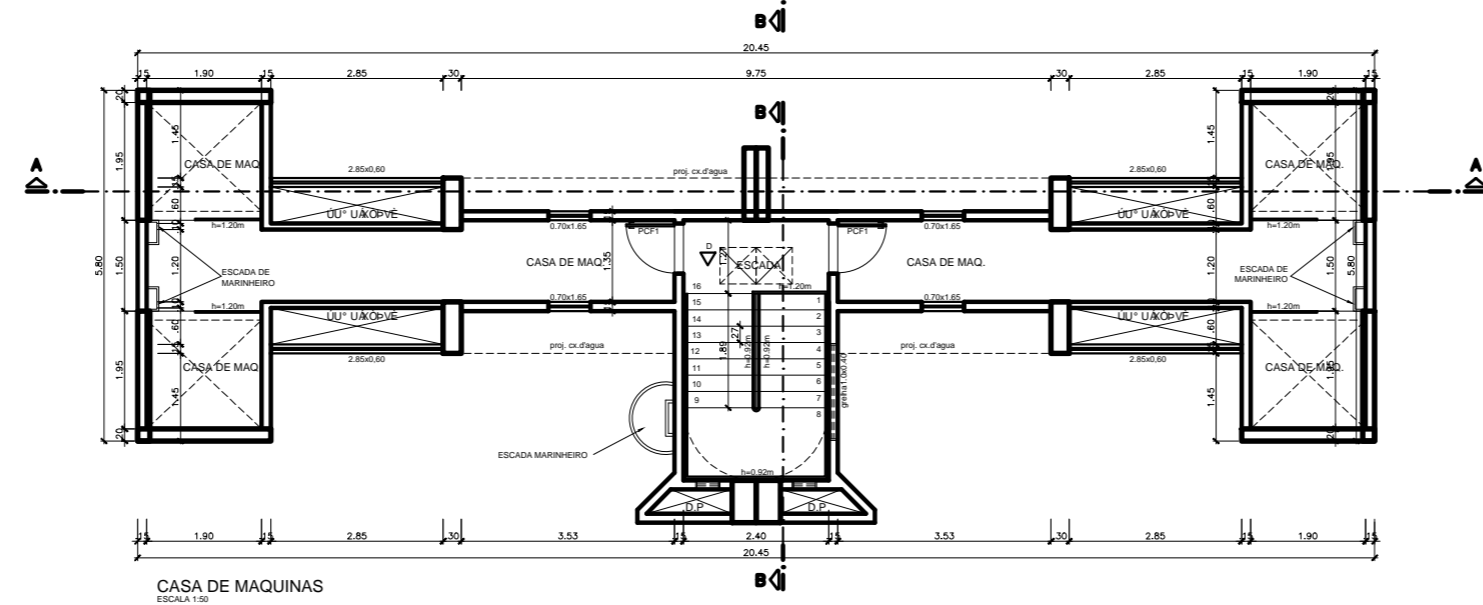

CASA DE MAQUINAS
ESCALA 1:50

GUARÁ - DF	
SITIO GUARÁ II ÁREA ESPECIAL 04 LOTES G e H	
NOME DO PROPRIETÁRIO: SIBCO INCORPORADORA E IMOBILIÁRIA LTDA.	
NOME DO PROJETO: ÁREAS TERRELA GARAGEM - ARQUITETO CIBIA Nº 0884/9-DF	
AUTOR DO PROJETO: JOÃO SÉBASTIÃO DE CARVALHO ACCIOLY - ARQUITETO CIBIA Nº 0884/9-DF	
RESP. TÉCNICO: ANDRÉ LUIS ALMEIDA FERREZ DE OLIVEIRA - CREA 0796/9 - DF	
O PROPRIETÁRIO: _____	
O AUTOR DO PROJETO: CIBIA 0884/9-DF (ou CIBIA 0884/9-DF)	
O R.T.: CIBIA 0796/9 - DF	
ACCIOLY & CATELLI ARQUITETOS ASSOCIADOS	
COBERTURA	
10/22	ARQUITETURA
DATA: 16/09/2011	DES: LEONARDO
ESC: R0004A	HELO
