


ESQUEMA VERTICAL BLOCO C e D
SEM ESCALA

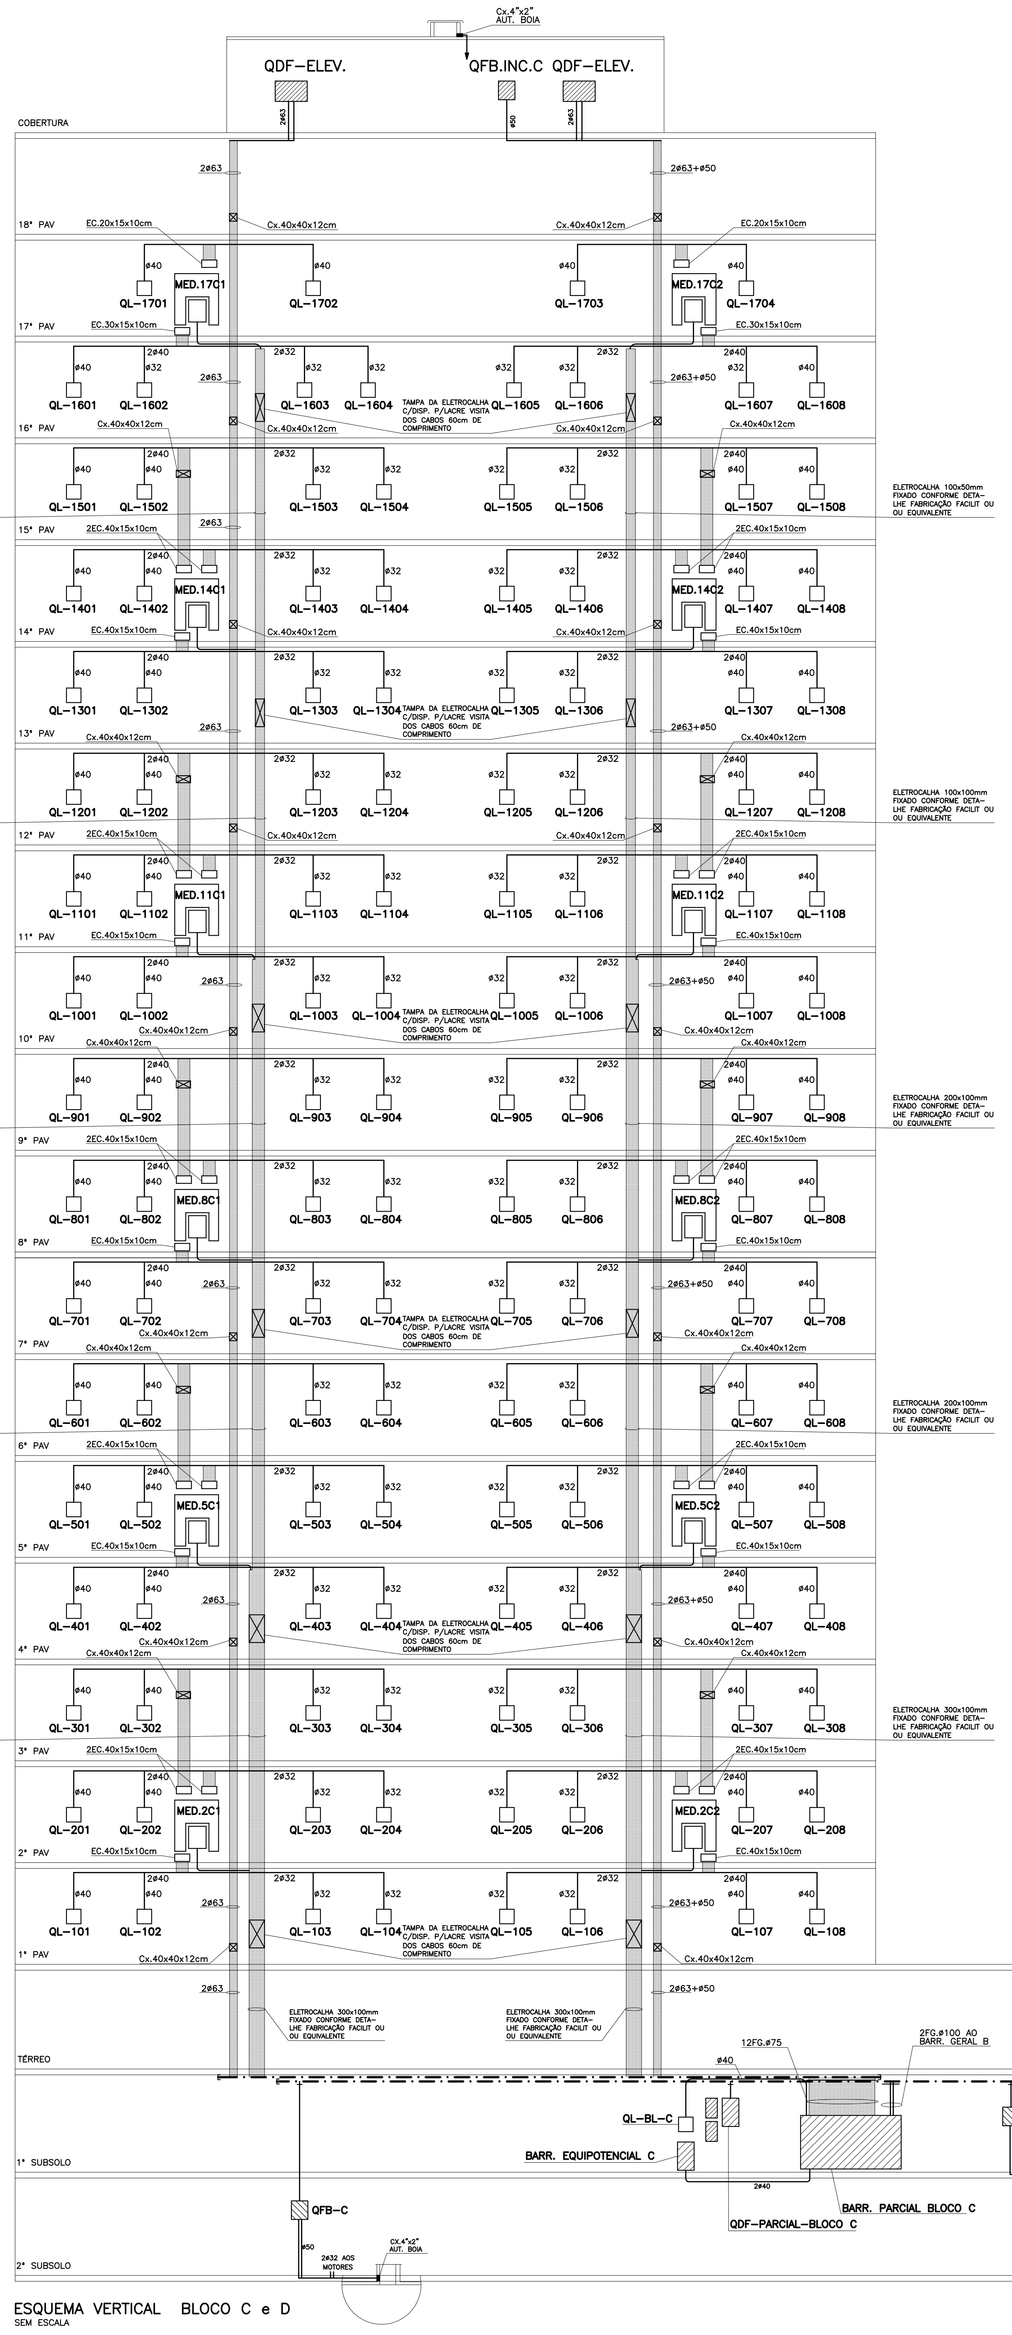


| DATA | OBSERVAÇÕES |
|---|---|
| 25/08/11 | EMISSÃO – 3, REVISÃO CONFORME REUNIÃO EM OBRA |
| 11/04/11 | EMISSÃO – 2, REVISÃO NOS BARRAMENTOS e QDF'S PARCIAIS |
| 25/01/10 | EMISSÃO – 1 |

| DESENHO DE REFERÊNCIA | FOLHA Nº |
|---|---|
| 2º SUBSOLO BLOCO–A e B, DETALHES e LEGENDA (ILUMINAÇÃO) | IE 1/23 |
| 2º SUBSOLO BLOCO–C e D, DETALHES e LEGENDA (ILUMINAÇÃO) | IE 2/23 |
| 1º SUBSOLO BLOCO–A e B, DETALHES e LEGENDA (ILUMINAÇÃO) | IE 3/23 |
| 1º SUBSOLO BLOCO–C e D, DETALHES e LEGENDA (ILUMINAÇÃO) | IE 4/23 |
| TÉRREO BLOCO–A e B DETALHES e LEGENDA (ILUMINAÇÃO) | IE 5/23 |
| TÉRREO BLOCO–C e D DETALHES e LEGENDA (ILUMINAÇÃO) | IE 6/23 |
| TÉRREO IL. EXTERNA BLOCO–A DETALHES e LEGENDA (ILUMINAÇÃO) | IE 7/23 |
| TÉRREO IL. EXTERNA BLOCO–B DETALHES e LEGENDA (ILUMINAÇÃO) | IE 8/23 |
| TÉRREO IL. EXTERNA BLOCO–C DETALHES e LEGENDA (ILUMINAÇÃO) | IE 9/23 |
| TÉRREO IL. EXTERNA BLOCO–D DETALHES e LEGENDA (ILUMINAÇÃO) | IE 10/23 |
| MEZANINO BLOCO–A e B DETALHES e LEGENDA (ILUMINAÇÃO) | IE 11/23 |
| PAVIMENTO TIPO, VARIAÇÕES, QUADROS DE CARGA, DETALHES e LEGENDA (ILUMINAÇÃO) | IE 12/23 |
| 18º PAVIMENTO, QUADROS DE CARGA, DETALHES e LEGENDA (ILUMINAÇÃO) | IE 13/23 |
| 19º PAVIMENTO, QUADROS DE CARGA, DETALHES e LEGENDA (ILUMINAÇÃO) | IE 14/23 |
| 20º PAVIMENTO, DETALHES e LEGENDA (ILUMINAÇÃO) | IE 15/23 |
| 1º SUBSOLO, AMPLIAÇÕES e DETALHES (FORÇA) | IE 16/23 |
| TÉRREO, MEZANINO, AMPLIAÇÕES e DETALHES (FORÇA) | IE 17/23 |
| 1º PAVIMENTO, PAV. TIPO , 18º, 19º e 20º PAVIMENTO, AMPLIAÇÕES e DETALHES (FORÇA) | IE 18/23 |
| ESQUEMA VERTICAL BLOCO A e B | IE 19/23 |
| ESQUEMA VERTICAL BLOCO C e D | IE 20/23 |
| DIAGRAMA UNIFILAR | IE 21/23 |
| MEDIDORES, BLOCO A, B, C e D e QUADRO RESUMO DE CARGA | IE 22/23 |
| CONJ. TR, BARRAMENTOS e VISTAS | IE 23/23 |


martins
PROJETOS DE INSTALAÇÕES
CREA Nº 6597/D – RF
SIA – 3 Nº 990 SALA 217/218 ED. ITAÚ
CEP 71200–030 BSB DF
Fone(0xx61)3032 6446 Fax(0xx61)3234 3529
E–MAIL : martins.tec@terbo.com.br

DIREITOS AUTORAIS RESERVADOS – LEI 5194 DE 24/12/1966

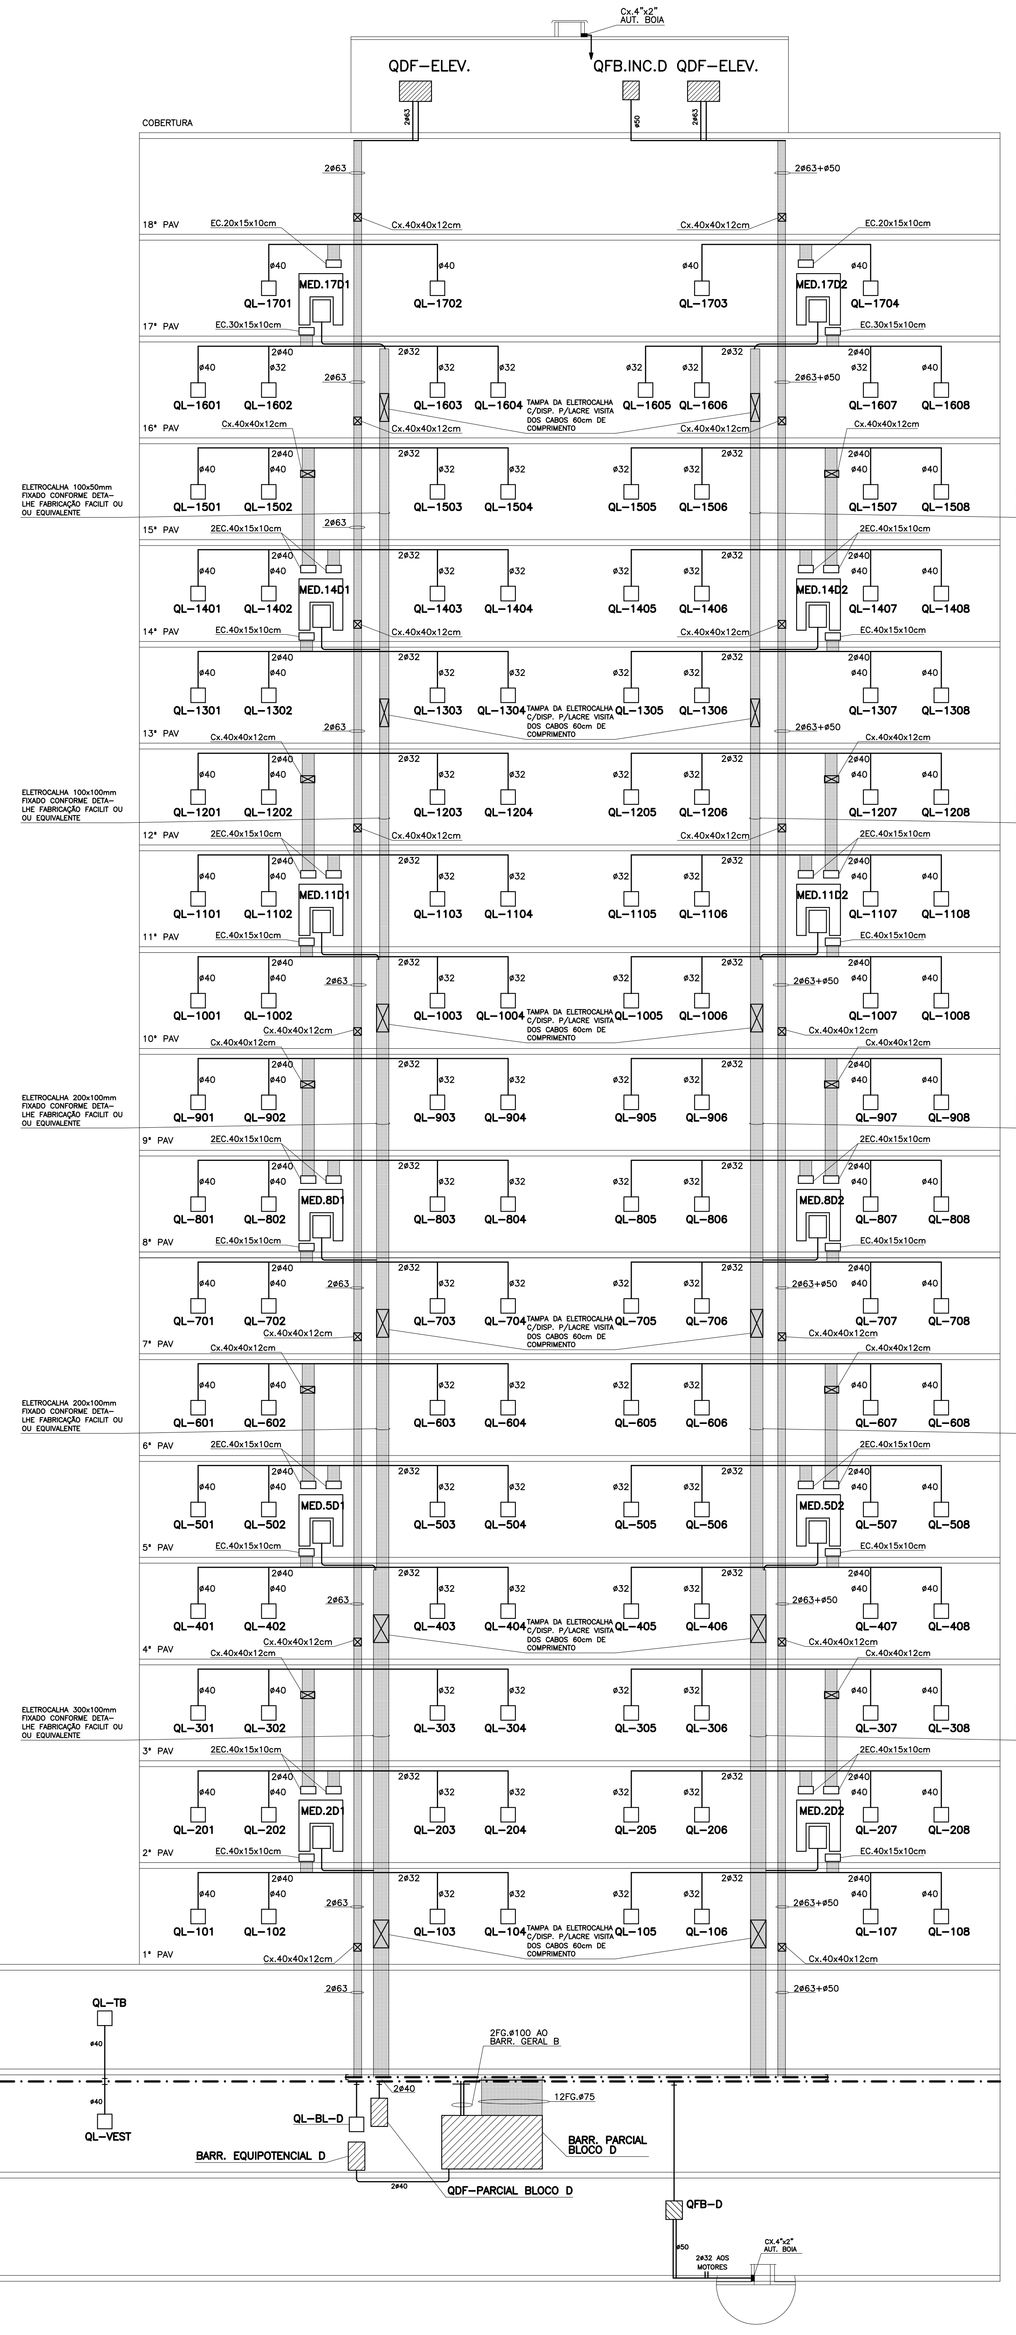GUARÁ – DF

ENDEREÇO: SRIA GUARÁ II AREA ESPECIAL 04 LOTES G e H

PROPRIETÁRIO : DISCO INCORPORADORA E IMOBILIARIA LTDA.

AUTOR DO PROJETO : MARTINS PROJETOS DE INSTALAÇÕES / SAMIR LOPES SILVA FILHO

RESP. TÉCNICO :

PROPRIETÁRIO:

AUTOR DO PROJETO: ENG. ELETRICISTA CREA Nº 74169 – D/MG

RESP. TÉCNICO: CREA Nº

CEB | CREA | CEB

BRASÍLIA – DF | FOLHA N. | DISCO | IE – 20/23

PROJETO DE INSTALAÇÕES:
ELÉTRICA: FORÇA
ESQUEMA VERTICAL BLOCO C e D

RESIDENCIAL: Olympique

DESENHISTA : HÉLIO CÉSME
VISTO : ADALBERTO
EQUIPE: – MARTINS – ADALBERTO – CELMO
ESCALA: INDICADA
DATA: VER QUADRO OBSERVAÇÕES