LOCAL	TABELA DE ALTURA DOS PONTOS EM Cm NOS ISOMÉTRICOS	
BANHEIROS	VASO C/ Cx. ACOPLADA – Vs	= 20
	REG. PRESSÃO – RP.	= 110
	REG. GAVETA – RG.	CONF. IND.
	SAIDA DO CHUVEIRO – Ch	= 210
	LAVATÓRIO – Lv.	= 60
	DUCHA HIGIÊNICA – Dch	= 50
	MICTÓRIO – Mic.	= 90
	VÁLVULA COM REGISTRO (VcR)	= 110
COZINHA	PIA COZ. TORNEIRA DE BANCADA – Pc.	= 70
	FILTRO	= 130
	REG. GAVETA – RG.	CONF. IND.
ÁREA DE SERVIÇO	TANQUE – Tq.	= 100
	MAQ. LAVAR ROUPA – M.L.R	= 90
	REG. GAVETA – RG.	CONF. IND.

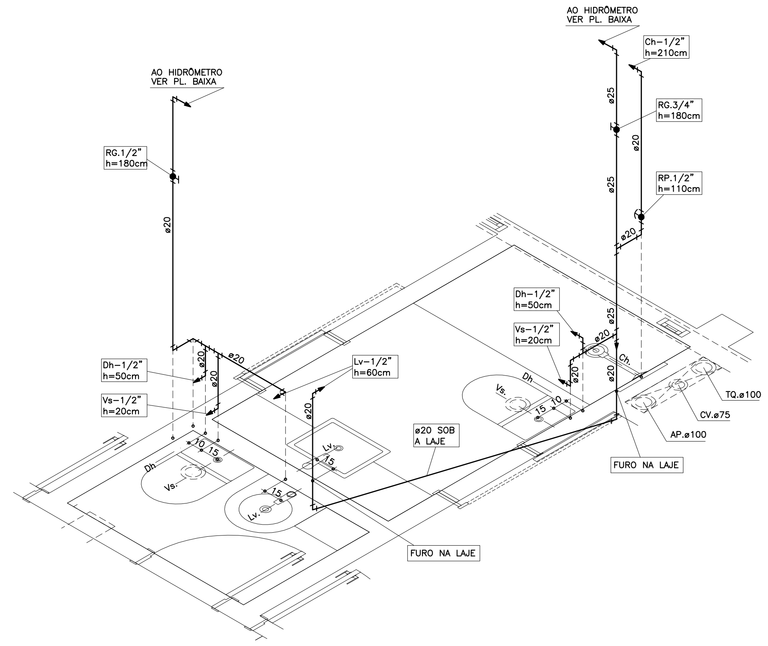

A 1 LAVABO e BANHO SEMI–SUITE
ESCALA 1:20 – PAVIMENTO TIPO

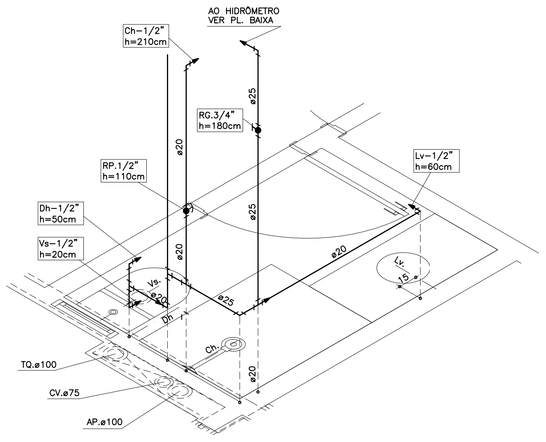

A 2 BANHO SUITE
ESCALA 1:20 – PAVIMENTO TIPO

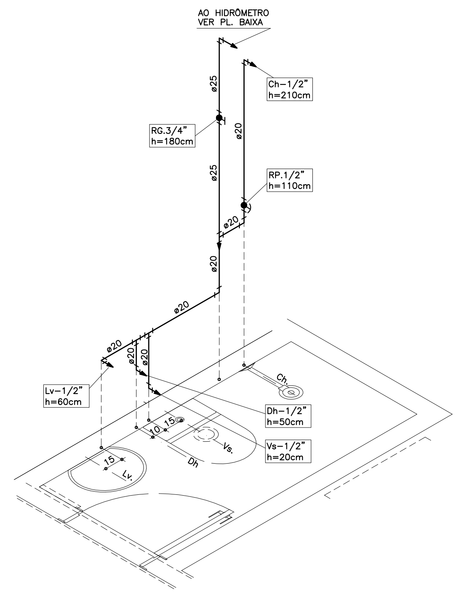

A 3 BANHO SUITE
ESCALA 1:20 – PAVIMENTO TIPO

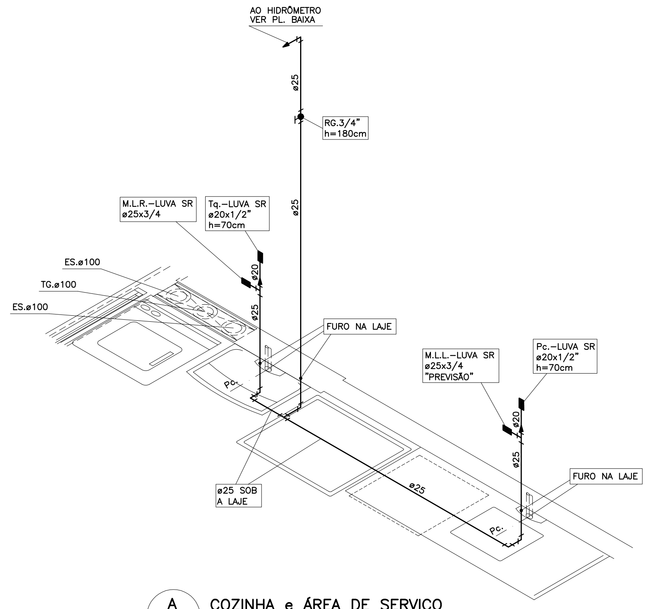

A 4 COZINHA e ÁREA DE SERVIÇO
ESCALA 1:20 – PAVIMENTO TIPO

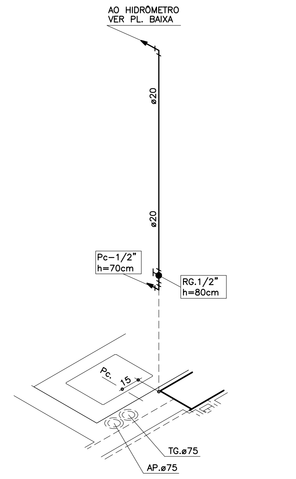

A 5 PIA DA CHURRASQUEIRA
ESCALA 1:20 – PAVIMENTO TIPO

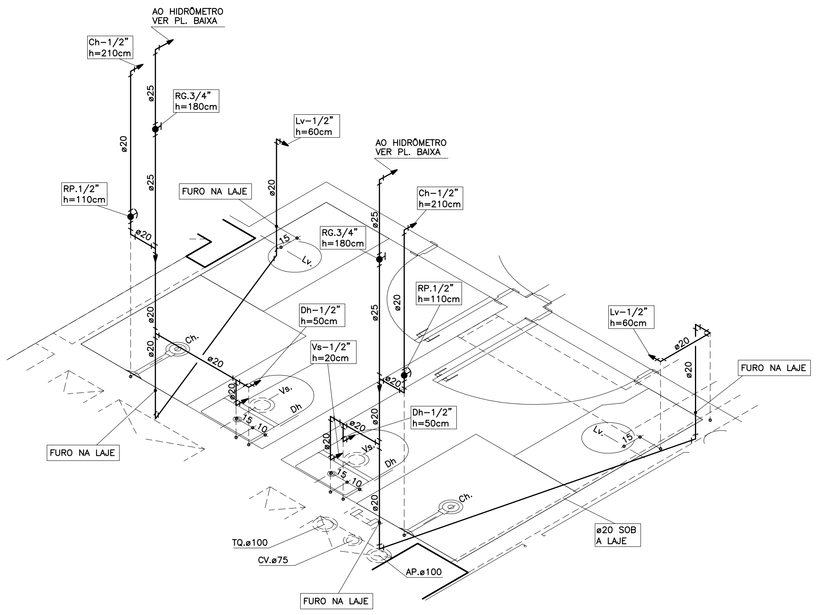

A 6 BANHO SOCIAL e SUITE
ESCALA 1:20 – PAVIMENTO TIPO

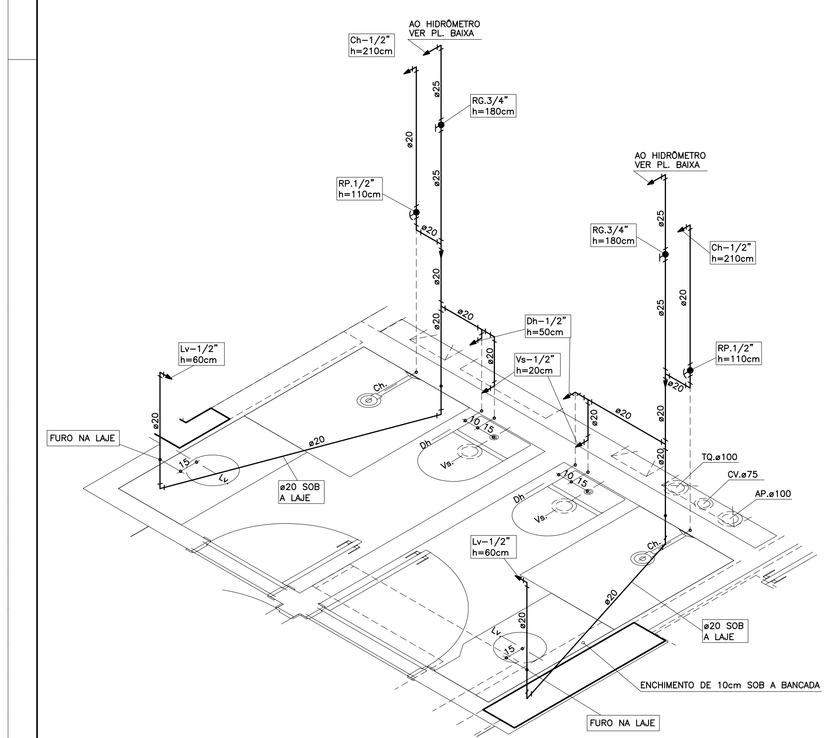

A 7 BANHO SOCIAL e SUITE
ESCALA 1:20 – PAVIMENTO TIPO

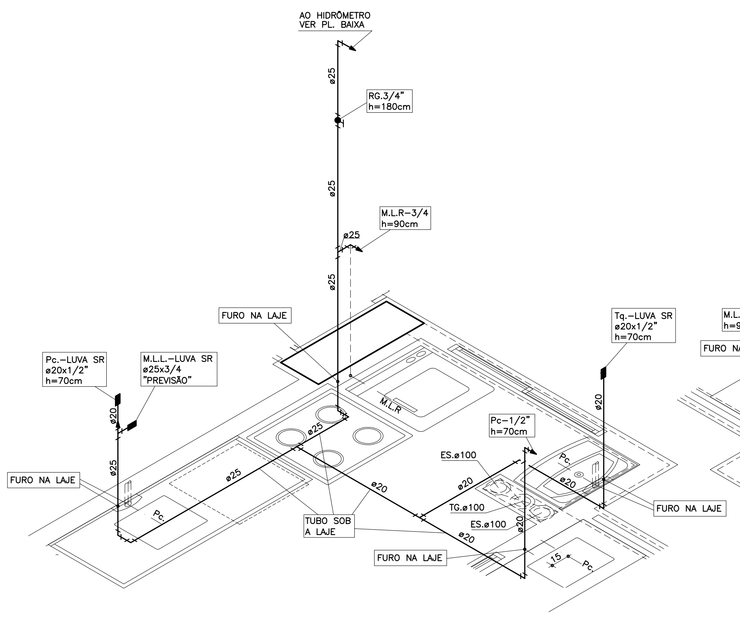

A 8 COZINHA, ÁREA DE SERVIÇO e PIA DA CHURRQUEIRA
ESCALA 1:20 – PAVIMENTO TIPO

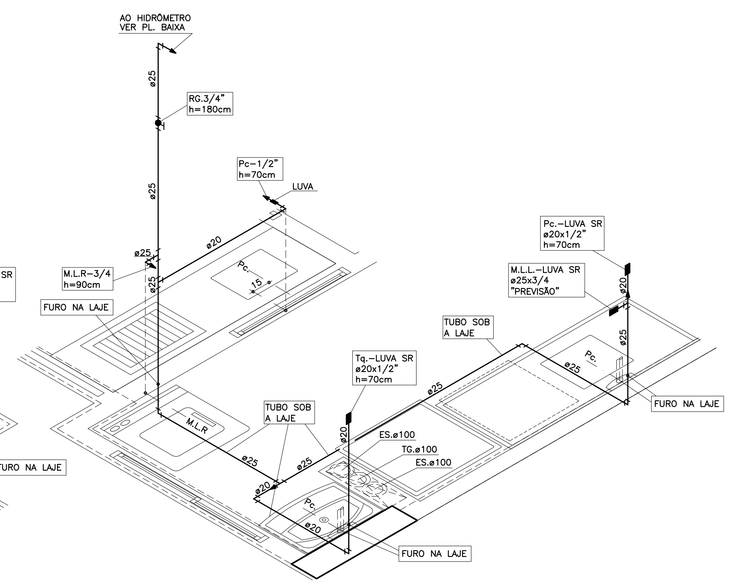

A 9 COZINHA, ÁREA DE SERVIÇO e PIA DA CHURRQUEIRA
ESCALA 1:20 – PAVIMENTO TIPO

20/01/10	EMISSÃO–1
DATA	OBSERVAÇÕES

DESENHO DE REFERÊNCIA

CONTEÚDO	FOLHA Nº	CONTEÚDO	FOLHA Nº
2º SUBSOLO BLOCO–A	IHAE–1/32	MEZANINO BLOCO–A e B	IHAE–17/32
2º SUBSOLO BLOCO–B	IHAE–2/32	1º PAVIMENTO BLOCO–A	IHAE–18/32
2º SUBSOLO BLOCO–B	IHAE–3/32	1º PAVIMENTO BLOCO–B	IHAE–19/32
2º SUBSOLO BLOCO–D	IHAE–4/32	1º PAVIMENTO BLOCO–C e D	IHAE–20/32
1º SUBSOLO BLOCO–A	IHAE–5/32	AMPLIAÇÕES ESGOTO E–1 ao E–10	IHAE–21/32
1º SUBSOLO BLOCO–B	IHAE–6/32	AMPLIAÇÕES ESGOTO E–11 ao E–16A	IHAE–22/32
1º SUBSOLO BLOCO–C	IHAE–7/32	PAVIMENTO TIPO	IHAE–23/32
1º SUBSOLO BLOCO–D	IHAE–8/32	10º PAV. BL. A e B, 9º PAV. BL. C e D	IHAE–24/32
TÉRREO BLOCO–A	IHAE–9/32	18º e 19º A e B, 16º e 17º C e D	IHAE–25/32
TÉRREO BLOCO–B	IHAE–10/32	20º BL. A e B, 18º BL. C e D, COBERTURA	IHAE–26/32
TÉRREO BLOCO–C	IHAE–11/32	AMPLIAÇÕES ESGOTO E–17 ao E–32	IHAE–27/32
TÉRREO BLOCO–D	IHAE–12/32	AMPLIAÇÕES ESGOTO E–34 ao E–50	IHAE–28/32
AMPLIAÇÕES ESGOTO E–S1, S2, T1 ao T8	IHAE–13/32	ISOMÉTRICOS A–1 ao A–9	IHAE–29/32
AMPLIAÇÕES ESGOTO E–T9 ao T19	IHAE–14/32	ISOMÉTRICOS A–10 ao A–16	IHAE–30/32
ISOMÉTRICOS A–S1, S2, T1 ao T4	IHAE–15/32	ESQ. VERTICAL DE ESGOTO / ÁGUA PLUVIAL	IHAE–31/32
ISOMÉTRICOS A–T5 ao T13	IHAE–16/32	ESQUEMA VERTICAL DE ÁGUA POTÁVEL	IHAE–32/32

martins
PROJETOS DE INSTALAÇÕES

SIA – 3 Nº 990 SALA 217/218 ED. ITAÚ
CEP 71200–030 BSB DF
Fone(0xx61)3032 6446 Fax(0xx61)3234 3529
E–MAIL : martins.tec@orturbo.com.br

CREA Nº 6597/D – RF

DIREITOS AUTORAIS RESERVADOS – LEI 5194 DE 24/12/1966

GUARÁ – DF	
ENDEREÇO:	SRIA GUARÁ II AREA ESPECIAL 04 LOTES G e H
PROPRIETÁRIO :	DISCO INCORPORADORA E IMOBILIARIA LTDA.
AUTOR DO PROJETO :	MARTINS PROJETOS DE INSTALAÇÕES / ADALBERTO BERNARDO DE PONTES
RESP. TÉCNICO :	

PROPRIETÁRIO:

AUTOR DO PROJETO: ENG. CIVIL — CREA Nº 13.795/D–DF

RESP. TÉCNICO: — CREA Nº

CAESB	CREA
	CAESB

BRASÍLIA – DF	FOLHA N.	PROJETO DE INSTALAÇÕES: HIDRO–SANITÁRIO – ÁGUA POTÁVEL, ÁGUA PLUVIAL e ESGOTO: ISOMÉTRICOS A–1 ao A–9
D I S C O	IHAE–29/32	

CLUBE RESIDENCIAL Olympique

DESENHISTA : ALAN	VISTO : CELMO	EQUIPE: – MARTINS – ADALBERTO – CELMO
ESCALA: INDICADA	DATA: VER QUADRO OBSERVAÇÕES	