BLOCOS–A e B

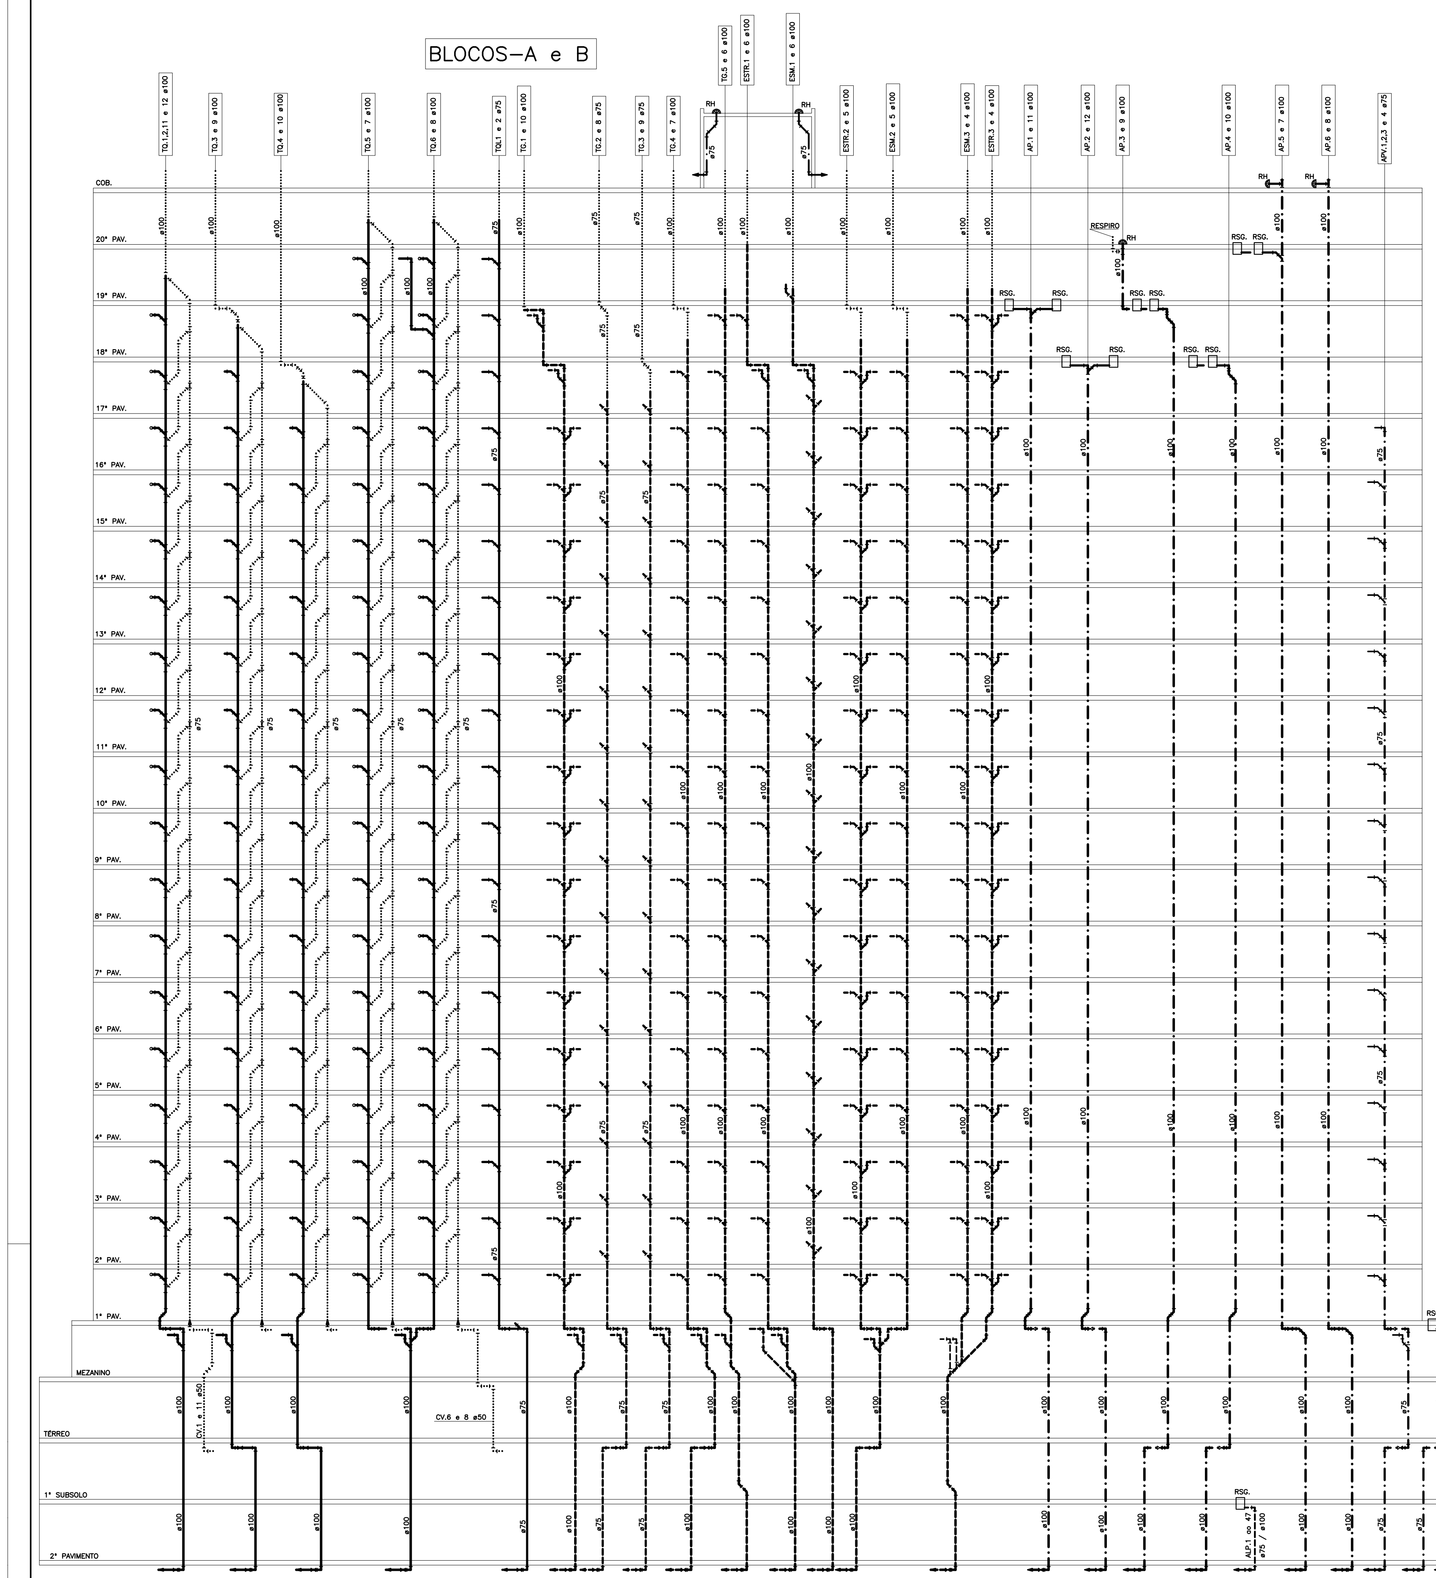

ESQUEMA VERTICAL DE ESGOTO
SEM ESCALA

BLOCOS–C e D

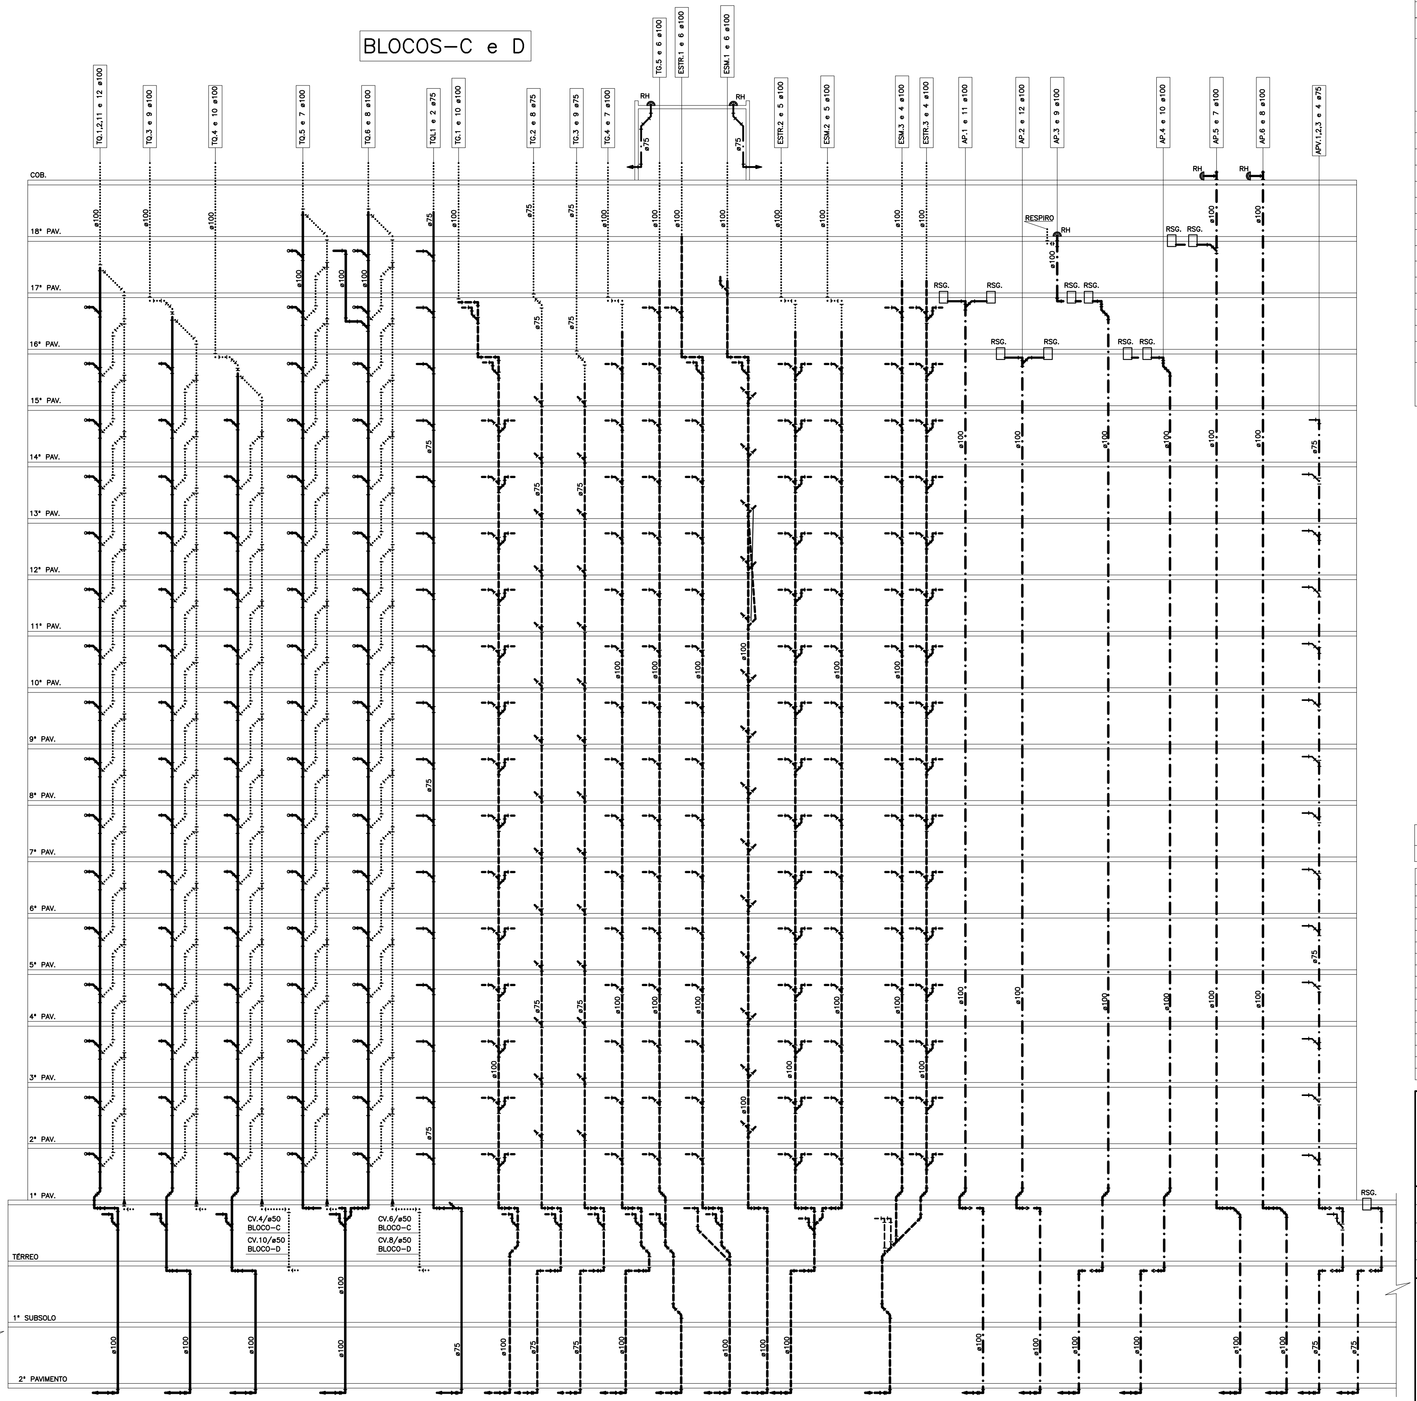

LEGENDA DE ESGOTO / ÁGUA PLUVIAL

SIMBOLOGIA	DESCRIÇÃO
CA/CI/CS/CG	CAIXA DE AREIA / CAIXA DE INSPEÇÃO / CAIXA DE SABÃO / CAIXA DE GORDURA (VER DETALHE)
CAG	CAIXA DE AREIA COM GRELHA (VER DETALHE) (–x) – NIVEL DE FUNDO DA CAIXA
RS	CAIXA SIFONADA #100x100x50 OU #150x185x50 / 75 C/ GRELHA
R	CAIXA SECA #100 COM GRELHA SAIDA LATERAL #40
RH	RALO HEMISFÉRICO TIPO ABACAXI
RSG.	RALO SIFONADO COM GRELHA
RSH	RALO SIFONADO #150 x 185 x 50 / 75 C/ TAMPA CEGA (HERMÉTICO)
———	TUBULAÇÃO DE ESGOTO PRIMÁRIO
– – – –	TUBULAÇÃO DE ESGOTO SECUNDÁRIO
— · —	TUBULAÇÃO DE ÁGUAS PLUVIAIS
·····	TUBULAÇÃO DE VENTILAÇÃO
TQ	TE DE INSPEÇÃO #100x75 OU #75x75

NOTAS:

A – TODA TUBULAÇÃO SERÁ EM PVC TIPO ESGOTO.
B – A TUBULAÇÃO DE VENTILAÇÃO FICARÁ 40cm ACIMA DA LAJE COM TELHADOS e 2,00m PARA COBERTURA COM OUTROS FINS.
C – AS CURVAS DE PÉ DE COLUNA SERÃO DO TIPO REFORÇADAS C/ BOLSAS
D – DECLIVIDADES MÍNIMAS: #150=1% #100=2% #75=3%
E – TODAS AS CONEXÕES e BOLSAS NA VERTICAL SERÃO MONTADAS c/ ANEL DE BORRACHA e PASTA LUBRIFICANTE.

ABREVIATURAS	DISCRIMINAÇÃO
TQ.	TUBO DE QUEDA (ESGOTO PRIMÁRIO)
TQT.	TUBO DE QUEDA DO TÉRREO (ESGOTO PRIMÁRIO)
TQS.	TUBO DE QUEDA DOS SUBSOLOS (ESGOTO PRIMÁRIO)
TQL.	TUBO DE QUEDA PARA LIXEIRA (ESGOTO PRIMÁRIO)
CV.	COLUNA DE VENTILAÇÃO
AP.	TUBO DE ÁGUAS PLUVIAIS
APT.	TUBO DE ÁGUAS PLUVIAIS DO TÉRREO
ALP.	TUBO DE ÁGUA LAVAGEM DE PISO
TG.	TUBO DE GORDURA
TGT.	TUBO DE GORDURA DO TÉRREO
EST.	TUBO DE SABÃO PARA TANQUE (ESGOTO SEGUNDÁRIO)
ESM.	TUBO DE SABÃO PARA MÁQUINA DE LAVAR (ESGOTO SEGUNDÁRIO)
ESTR.	TUBO DE SABÃO PARA TANQUE e RALO (ESGOTO SEGUNDÁRIO)

CORES PADRONIZADAS PARA TUBULAÇÃO EXTERNA DE ESGOTO
ESGOTO – MARROM – 0124
ÁGUA PLUVIAL – AZUL FRANÇA – 0140
REFERÊNCIA DA TINTA – SUVINIL

DATA	OBSERVAÇÕES
20/01/10	EMISSÃO–1

DESENHO DE REFERÊNCIA

CONTEÚDO	FOLHA Nº	CONTEÚDO	FOLHA Nº
2º SUBSOLO BLOCO–A	IHAE–1/32	MEZANINO BLOCO–A e B	IHAE–17/32
2º SUBSOLO BLOCO–B	IHAE–2/32	1º PAVIMENTO BLOCO–A	IHAE–18/32
2º SUBSOLO BLOCO–C	IHAE–3/32	1º PAVIMENTO BLOCO–B	IHAE–19/32
2º SUBSOLO BLOCO–D	IHAE–4/32	1º PAVIMENTO BLOCO–C e D	IHAE–20/32
1º SUBSOLO BLOCO–A	IHAE–5/32	AMPLIAÇÕES ESGOTO C–1 ao C–10	IHAE–21/32
1º SUBSOLO BLOCO–B	IHAE–6/32	AMPLIAÇÕES ESGOTO C–11 ao C–16A	IHAE–22/32
1º SUBSOLO BLOCO–C	IHAE–7/32	PAVIMENTO TIPO	IHAE–23/32
1º SUBSOLO BLOCO–D	IHAE–8/32	10º PAV. BL. A e B, 9º PAV. BL. C e D	IHAE–24/32
TÉRREO BLOCO–A	IHAE–9/32	18º e 19º A e B, 16º e 17º C e D	IHAE–25/32
TÉRREO BLOCO–B	IHAE–10/32	20º BL. A e B, 18º BL. C e D, COBERTURA	IHAE–26/32
TÉRREO BLOCO–C	IHAE–11/32	AMPLIAÇÕES ESGOTO C–17 ao E–32	IHAE–27/32
TÉRREO BLOCO–D	IHAE–12/32	AMPLIAÇÕES ESGOTO C–13 ao E–50	IHAE–28/32
AMPLIAÇÕES ESGOTO C–51, 52, T1 ao T8	IHAE–13/32	ISOMÉTRICOS A–1 ao A–9	IHAE–29/32
AMPLIAÇÕES ESGOTO E–T9 ao T19	IHAE–14/32	ISOMÉTRICOS A–10 ao A–16	IHAE–30/32
ISOMÉTRICOS A–51, 52, T1 ao T4	IHAE–15/32	ESQ. VERTICAL DE ESGOTO / ÁGUA PLUVIAL	IHAE–31/32
ISOMÉTRICOS A–T5 ao T13	IHAE–16/32	ESQUEMA VERTICAL DE AGUA POTÁVEL	IHAE–32/32

martins
PROJETOS DE INSTALAÇÕES
CREA Nº 6597/D – RF
SIA – 3 Nº 990 SALA 217/218 ED. ITAO
CEP 71200–030 BSB DF
Fone/Dvd(61)3032 6446 Fax(Dvd61)3234 3529
E–MAIL : martins.tec@turbo.com.br

DIREITOS AUTORAIS RESERVADOS – LEI 5194 DE 24/12/1966

GUARÁ – DF
ENDEREÇO: SRIA GUARÁ II AREA ESPECIAL 04 LOTES G e H
PROPRIETÁRIO : DISCO INCORPORADORA E IMOBILIARIA LTDA.
AUTOR DO PROJETO : MARTINS PROJETOS DE INSTALAÇÕES / ADALBERTO BERNARDO DE PONTES
RESP. TÉCNICO :

PROPRIETÁRIO.

AUTOR DO PROJETO: ENG. CIVIL — CREA Nº 13.795/D–DF

RESP. TÉCNICO: — CREA Nº

CAESB | CREA | CAESB

BRASÍLIA – DF | FOLHA Nº.

D I S C O | IHAE–31/32

PROJETO DE INSTALAÇÕES:
HIDRO–SANITÁRIO – ÁGUA PLUVIAL e ESGOTO
ESQUEMA VERTICAL DE ESGOTO

CLUBE RESIDENCIAL Olympique

DESENHISTA : — VISTO : — EQUIPE: – MARTINS – ADALBERTO – CELSO

ESCALA: INDICADA — DATA: VER QUADRO OBSERVAÇÕES