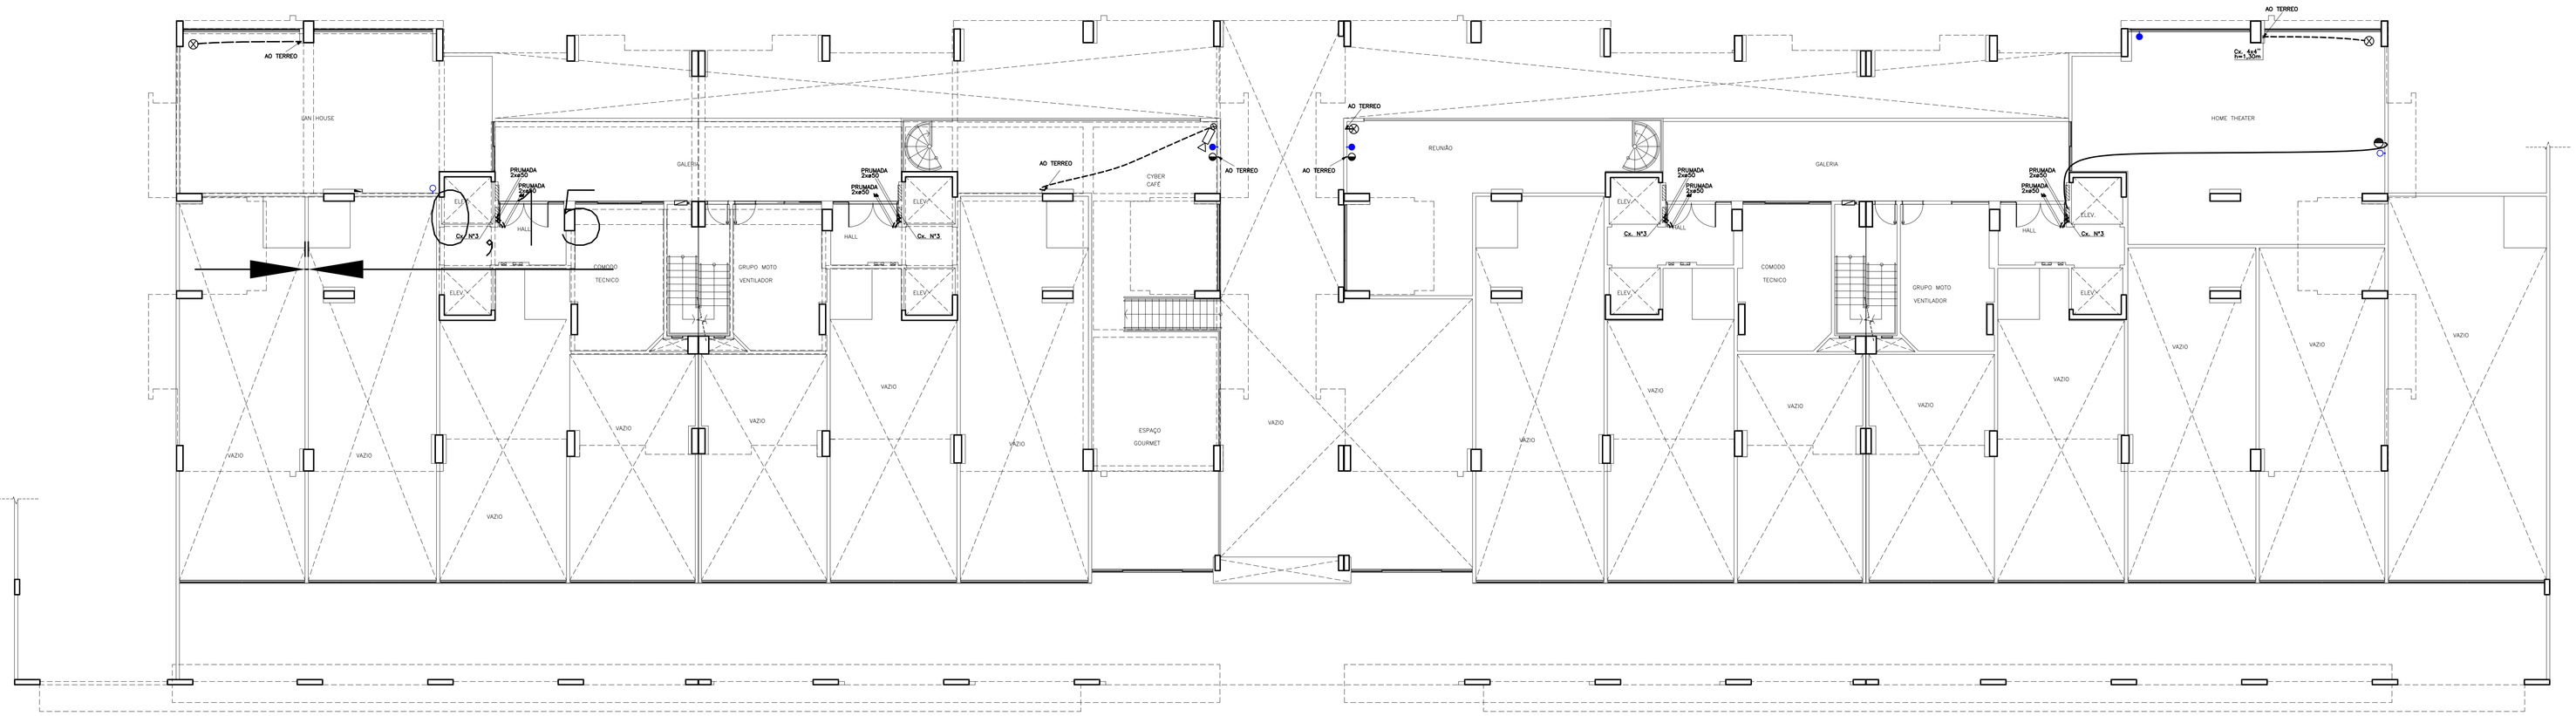

PONTOS DE WIRELESS – MEZANINO
ESCALA: 1:100

Cx. P-3 – PAINEL DE MADEIRA FIXADO NO FUNDO DO SHAFT DE 40x40x2Cm

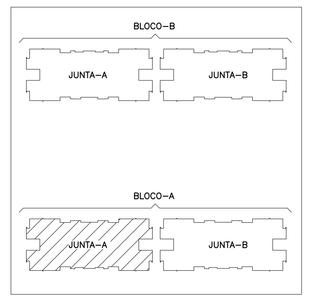

CROQUI
SEM ESCALA

LEGENDA DE ESPECIAIS

SIMBOLOGIA	DESCRIÇÃO
	PONTO WIRELESS BAIXO
	PONTO WIRELESS ALTO

martins
PROJETOS DE INSTALAÇÕES
CREA Nº 6597/D – RF
SIA – 3 Nº 990 SALA 217/218 ED. ITAÚ
CEP 71200-030 BSB DF
Fone(0xx61)3032 6446 Fax(0xx61)3234 3529
E-MAIL : martins.tec@brturbo.com.br
DIREITOS AUTORAIS RESERVADOS – LEI 5194 DE 24/12/1966

GUARÁ – DF

ENDEREÇO: SRIA GUARÁ II AREA ESPECIAL 04 LOTES G e H

PROPRIETÁRIO : DISCO INCORPORADORA E IMOBILIARIA LTDA.

AUTOR DO PROJETO : MARTINS PROJETOS DE INSTALAÇÕES / ADALBERTO BERNARDO DE PONTES

RESP. TÉCNICO :

PROPRIETÁRIO:

AUTOR DO PROJETO: ENG. CIVIL CREA Nº 13.795/D-DF

RESP. TÉCNICO: CREA Nº

CONTROLE

CREA

CONTROLE

BRASÍLIA – DF	FOLHA N.	PROJETO DE INSTALAÇÕES:
D I S C O	IW – 2/2	PONTOS DE WIRELESS: MEZANINO

CLUBE RESIDENCIAL
Olympique

DESENHISTA :	VISTO :	EQUIPE:
GUACIO	CELMO	– MARTINS
ESCALA: INDICADA	DATA: VER QUADRO OBSERVAÇÕES	– ADALBERTO – CELMO