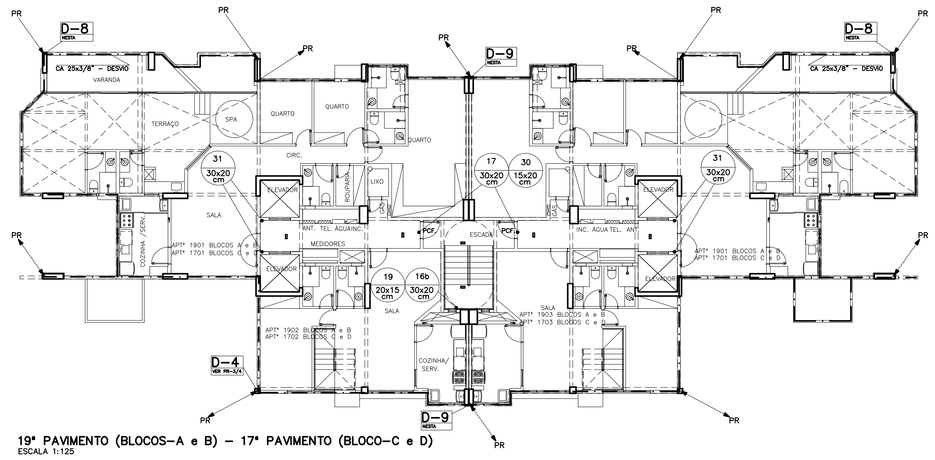

19º PAVIMENTO (BLOCOS–A e B) – 17º PAVIMENTO (BLOCO–C e D)
ESCALA 1:125

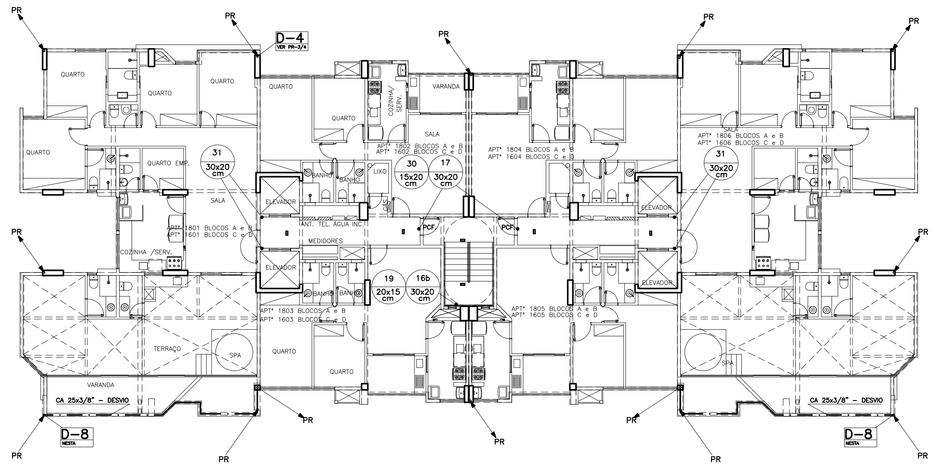

18º PAVIMENTO (BLOCOS–A e B) – 16º PAVIMENTO (BLOCO–C e D)
ESCALA 1:125

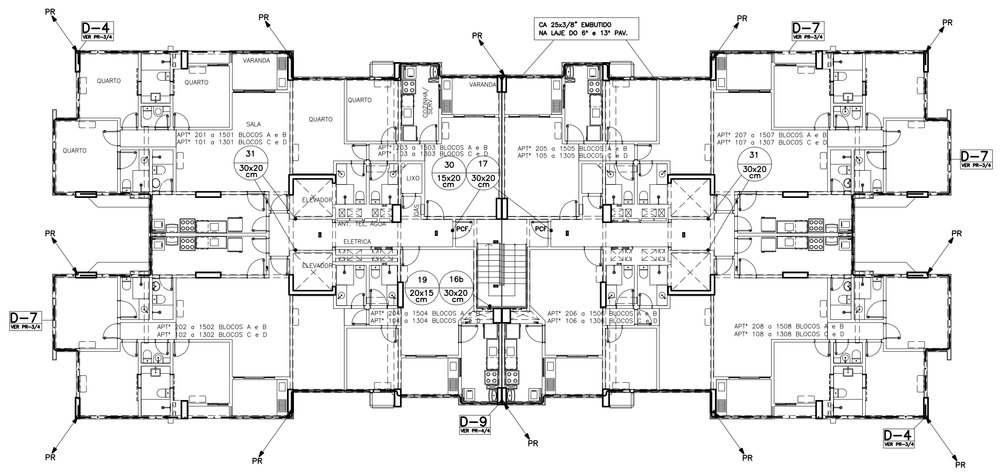

PAVIMENTO TIPO (1º ao 17º PAV. BLOCOS–A e B – 1º ao 15º PAV. BLOCOS–C e D)
ESCALA 1:125

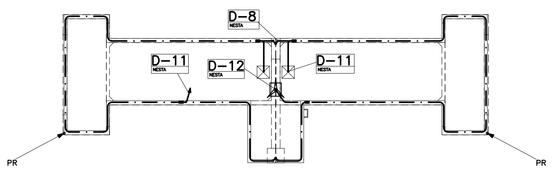

COBERTURA Cx. D'ÁGUA
ESCALA 1:125

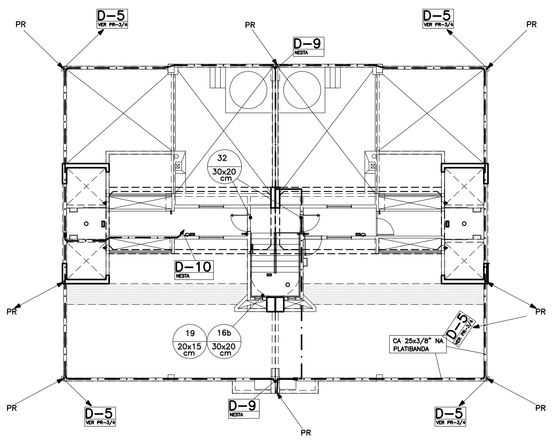

COBERTURA
ESCALA 1:125

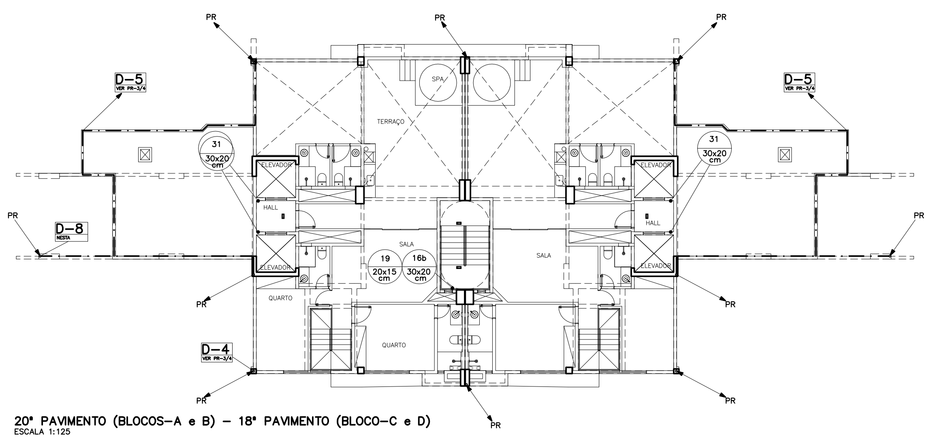

20º PAVIMENTO (BLOCOS–A e B) – 18º PAVIMENTO (BLOCO–C e D)
ESCALA 1:125

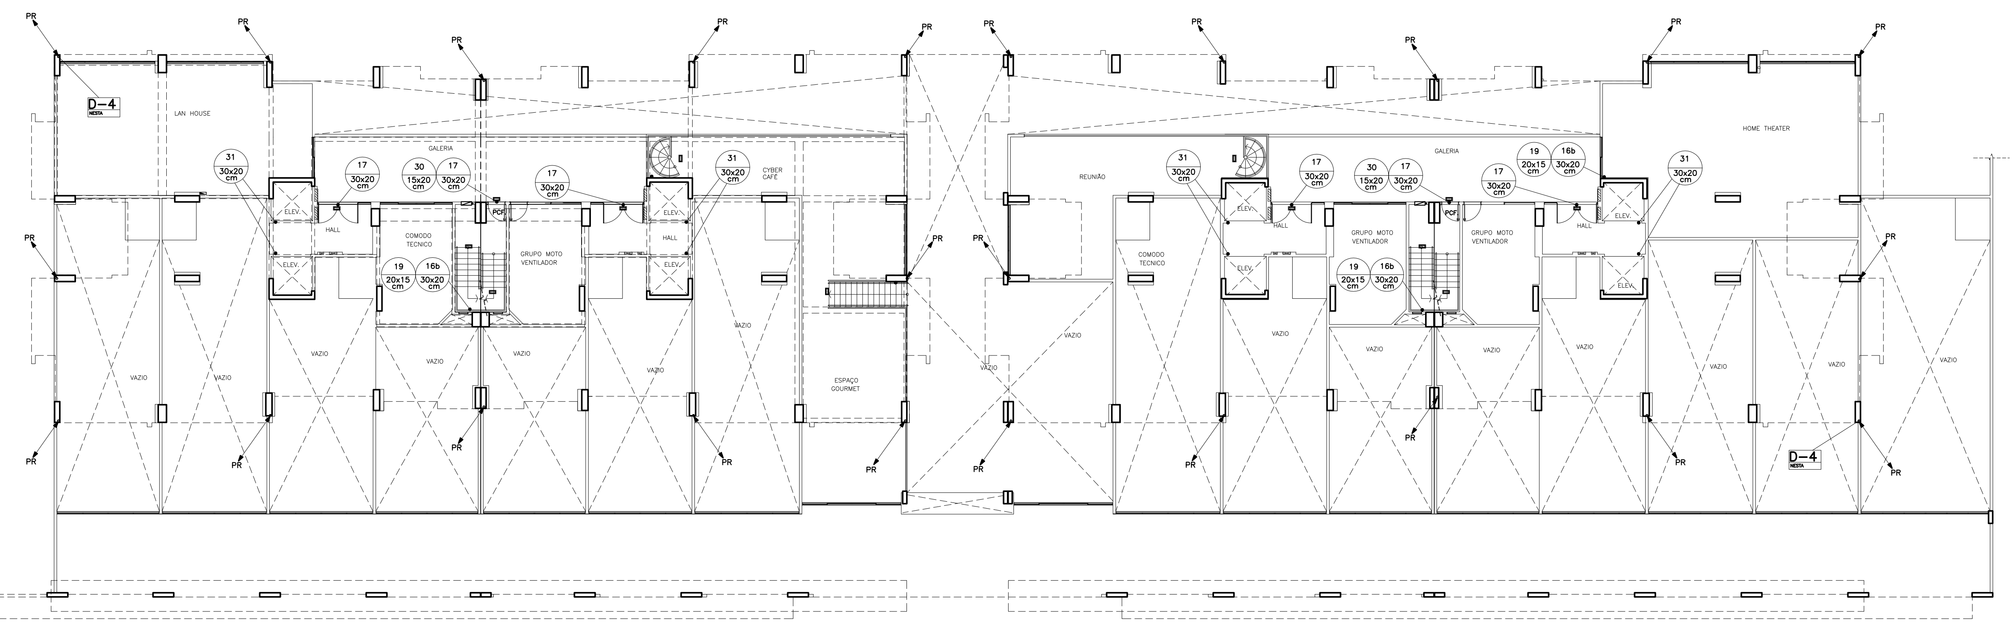

MEZANINO BLOCOS–A e B
ESCALA 1:125

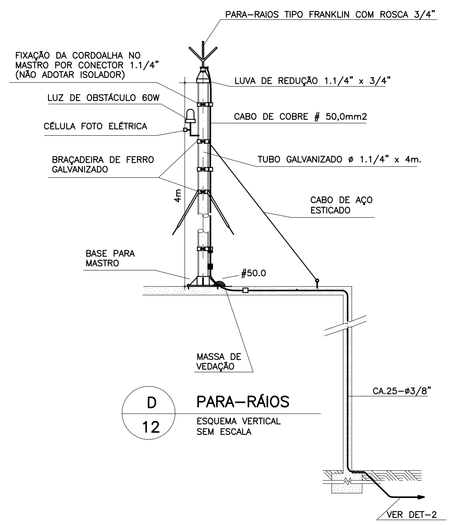

D 12 PARA–RÁIOS
ESQUEMA VERTICAL
SEM ESCALA

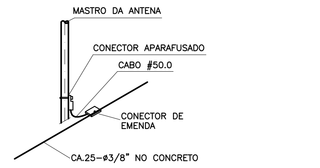

D 11 PREVISÃO P/ ATERRAMENTO DO MASTRO DE ANTENA–TV / ESCADA DE MARINHEIRO
SEM ESCALA

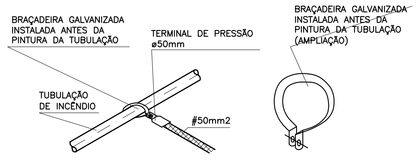

D 10 DETALHE DO ATERRAMENTO DA TUBULAÇÃO DE INCÊNDIO e ÁGUA QUENTE
SEM ESCALA

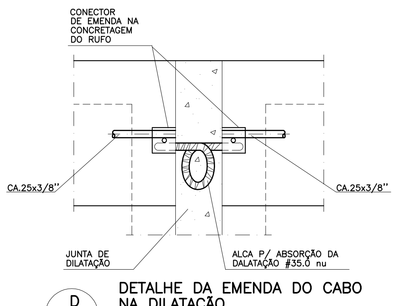

D 9 DETALHE DA EMENDA DO CABO NA DILATAÇÃO
SEM ESCALA

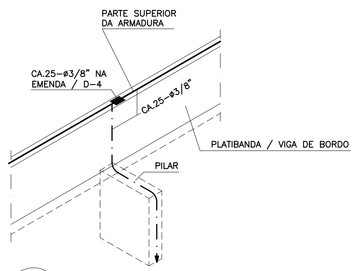

D 8 DETALHE DA PLATIBANDA
SEM ESCALA

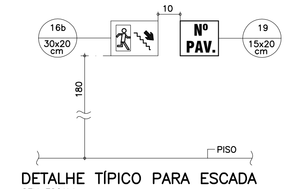

DETALHE TÍPICO PARA ESCADA
SEM ESCALA

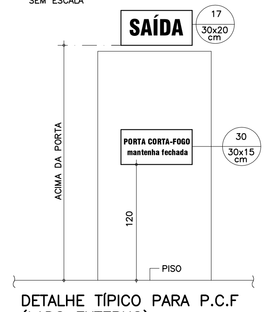

DETALHE TÍPICO PARA P.C.F (LADO EXTERNO)
SEM ESCALA

LEGENDA – SPDA:

—·—	– CA.25x3/8" NO RUFO / LAJE e PLATIBANDA
■	– CONECTOR DE EMENDA
↘	– SOBE
↙	– DESCE
↕	– SOBE e DESCE
PR.	– INDICAÇÃO DE DESCIDA DO SPDA

PROJETO ELABORADO CONFORME A NBR 5419/01

LEGENDA – ILUMINAÇÃO DE EMERGÊNCIA:

– LUMINÁRIA DE EMERGÊNCIA AUTÔNOMA COM LÂMPADA (MODELO D9 FAB. AUREON OU EQUIVALENTE), FLUORESCENTE COMPACTA DE 9W – 600 LUMENS DE FLUXO LUMINOSO (EQUIVALENTE A UMA INCANDESCENTE DE 60W), COM ACIONAMENTO INSTANTÂNEO NA FALTA DE ENERGIA – FIXADA NO TETO OU PAREDE (CONFORME NBR – 10898)

ALTURA DE LUMINARIAS DE EMERGÊNCIA

PAVIMENTO	ALTURA DE INSTALAÇÃO (cm)
MEZANINO ao 20º PAV.	288

NOTAS – SISTEMA DE ILUMINAÇÃO DE EMERGÊNCIA:

1 – A LUMINOSIDADE NA ROTA DE FUGA DEVERÁ SER DE 3 LUX EM LOCAIS PLANOS e 5 LUX EM DESNÍVEL.
2 – A TENSÃO DE ALIMENTAÇÃO DAS LUMINÁRIAS DE EMERGÊNCIA INSTALADAS EM ÁREAS ONDE SEJA PREVISTO COMBATE A INCÊNDIO, NÃO DEVE ULTRAPASSAR 30v (MÁXIMO).

LEGENDA – SINALIZAÇÃO DE EMERGÊNCIA:

16b 30x20 cm	– SINALIZAÇÃO DE ORIENTAÇÃO e SALVAMENTO DE DESCIDA A DIREITA OU ESQUERDA CÓDIGO 16, COR DE FUNDO VERDE, PICTOGRAMA e SETA EM BRANCO OU AMARELO, FOTOLUMINESCENTE, ALTURA DO PISO DE 1.80m
12a 30x20 cm	– SINALIZAÇÃO DE ORIENTAÇÃO e SALVAMENTO A DIREITA CÓDIGO 12 COR DE FUNDO VERDE, PICTOGRAMA e SETA EM BRANCO OU AMARELO FOTOLUMINESCENTE, ALTURA DO PISO DE 1.80m
12a 30x20 cm	– SINALIZAÇÃO DE ORIENTAÇÃO e SALVAMENTO A ESQUERDA CÓDIGO 12, COR DE FUNDO VERDE, PICTOGRAMA e SETA EM BRANCO OU AMARELO FOTOLUMINESCENTE, ALTURA DO PISO DE 1.80m
17 30x20 cm	– SINALIZAÇÃO DE SAIDA DE EMERGÊNCIA CÓDIGO 17, (LETRAS DE 10 cm) COM FUNDO VERDE FOTOLUMINESCENTE. (SOBRE A PORTA 10cm ACIMA DO ALIZAR).
19 20x15 cm	– SINALIZAÇÃO DE SAIDA DE EMERGÊNCIA CÓDIGO 19, MENSAGEM INDICANDO O Nº DO PAVIMENTO "PODE SE FORMAR PELA ASSOCIAÇÃO DE DUAS PLACAS, POR EXEMPLO: 1º + SS = 1ºSS SE NECESSÁRIO" COM FUNDO VERDE FOTOLUMINESCENTE. ALTURA DO PISO DE 1.80m
30 30x15 cm	– SINALIZAÇÃO DE EMERGÊNCIA CÓDIGO 30, (LETRAS DE 2 cm) COM FUNDO VERDE FOTOLUMINESCENTE. (FIXADA NA PORTA CORTA–FOGO).
31 30x20 cm	– SINALIZAÇÃO DE EMERGÊNCIA CÓDIGO 31, (LETRAS DE 2 cm) COM FUNDO VERDE FOTOLUMINESCENTE. (SOBRE A PORTA 10cm ACIMA DO ALIZAR).
32 30x20 cm	– SINALIZAÇÃO DE ADVERTÊNCIA, (LETRAS DE 2 cm) COM FUNDO VERDE FOTOLUMINESCENTE. (SOBRE A PORTA 10cm ACIMA DO ALIZAR).

NOTAS – SISTEMA DE SINALIZAÇÃO DE EMERGÊNCIA:

1 – OBSERVAR O ITEM 4.3.2 TAB.3 DA MESMA NORMA PARA PADRONIZAÇÃO DAS CORES
2 – AS PLACAS DEVEM SER INSTALADAS à 1.80m DO PISO NO PATAMAR DA ESCADA NA CIRCULAÇÃO e QUANDO SOBRE AS PORTAS DE EMERGÊNCIA 10cm ACIMA DA VERGA

IMPORTANTE:

PROJETO DE SINALIZAÇÃO DE SEGURÂNCA CONTRA INCÊNDIO e PÂNICO CONFORME NBR 13.434–1 e 13.434–2 – 04/2004

DATA	OBSERVAÇÕES
01/07/11	EMISSÃO – 3, REVISÃO NA MALHA DO 20º PAVIMENTO
26/10/09	EMISSÃO – 2

DESENHO DE REFERÊNCIA	FOLHA Nº
2º SUBSOLO	PR – 1/4
1º SUBSOLO	PR – 2/4
PAVIMENTO TÉRREO	PR – 3/4
MEZANINO e COBERTURA	PR – 4/4

martins
PROJETOS DE INSTALAÇÕES
CREA Nº 6597/D – RF
DIREITOS AUTORAIS RESERVADOS – LEI 5194 DE 24/12/1966
SIA – 3 Nº 990 SALA 217/218 ED. ITAG
CEP 71200–030 BSB DF
Fone(0xx61)3032 6446 Fax(0xx61)3234 3529
E–MAIL : martins.tec@brturbo.com.br

GUARÁ – DF

ENDEREÇO: SRIA GUARÁ II AREA ESPECIAL 04 LOTES G e H

PROPRIETÁRIO : DISCO INCORPORADORA E IMOBILIARIA LTDA.

AUTOR DO PROJETO : MARTINS PROJETOS DE INSTALAÇÕES / SAMIR LOPES SILVA FILHO

RESP. TÉCNICO :

PROPRIETÁRIO:

AUTOR DO PROJETO: ENG. ELETRICISTA CREA Nº 74169 – D/MG

RESP. TÉCNICO: CREA Nº

CBM–DF | CREA | CBM–DF

BRASILIA – DF | FOLHA Nº | DISCO | PR – 4/4

PROJETO DE INSTALAÇÕES:
SPDA, SINALIZAÇÃO e ILUMINAÇÃO DE EMERGÊNCIA:
MEZANINO e COBERTURA

CLUBE RESIDENCIAL Olympique

DESENHISTA : IVAN | VISTO : MARTINS | ESCALA: INDICADA | DATA: VER QUADRO OBSERVAÇÕES

EQUIPE:
– MARTINS
– ADALBERTO
– CELMO