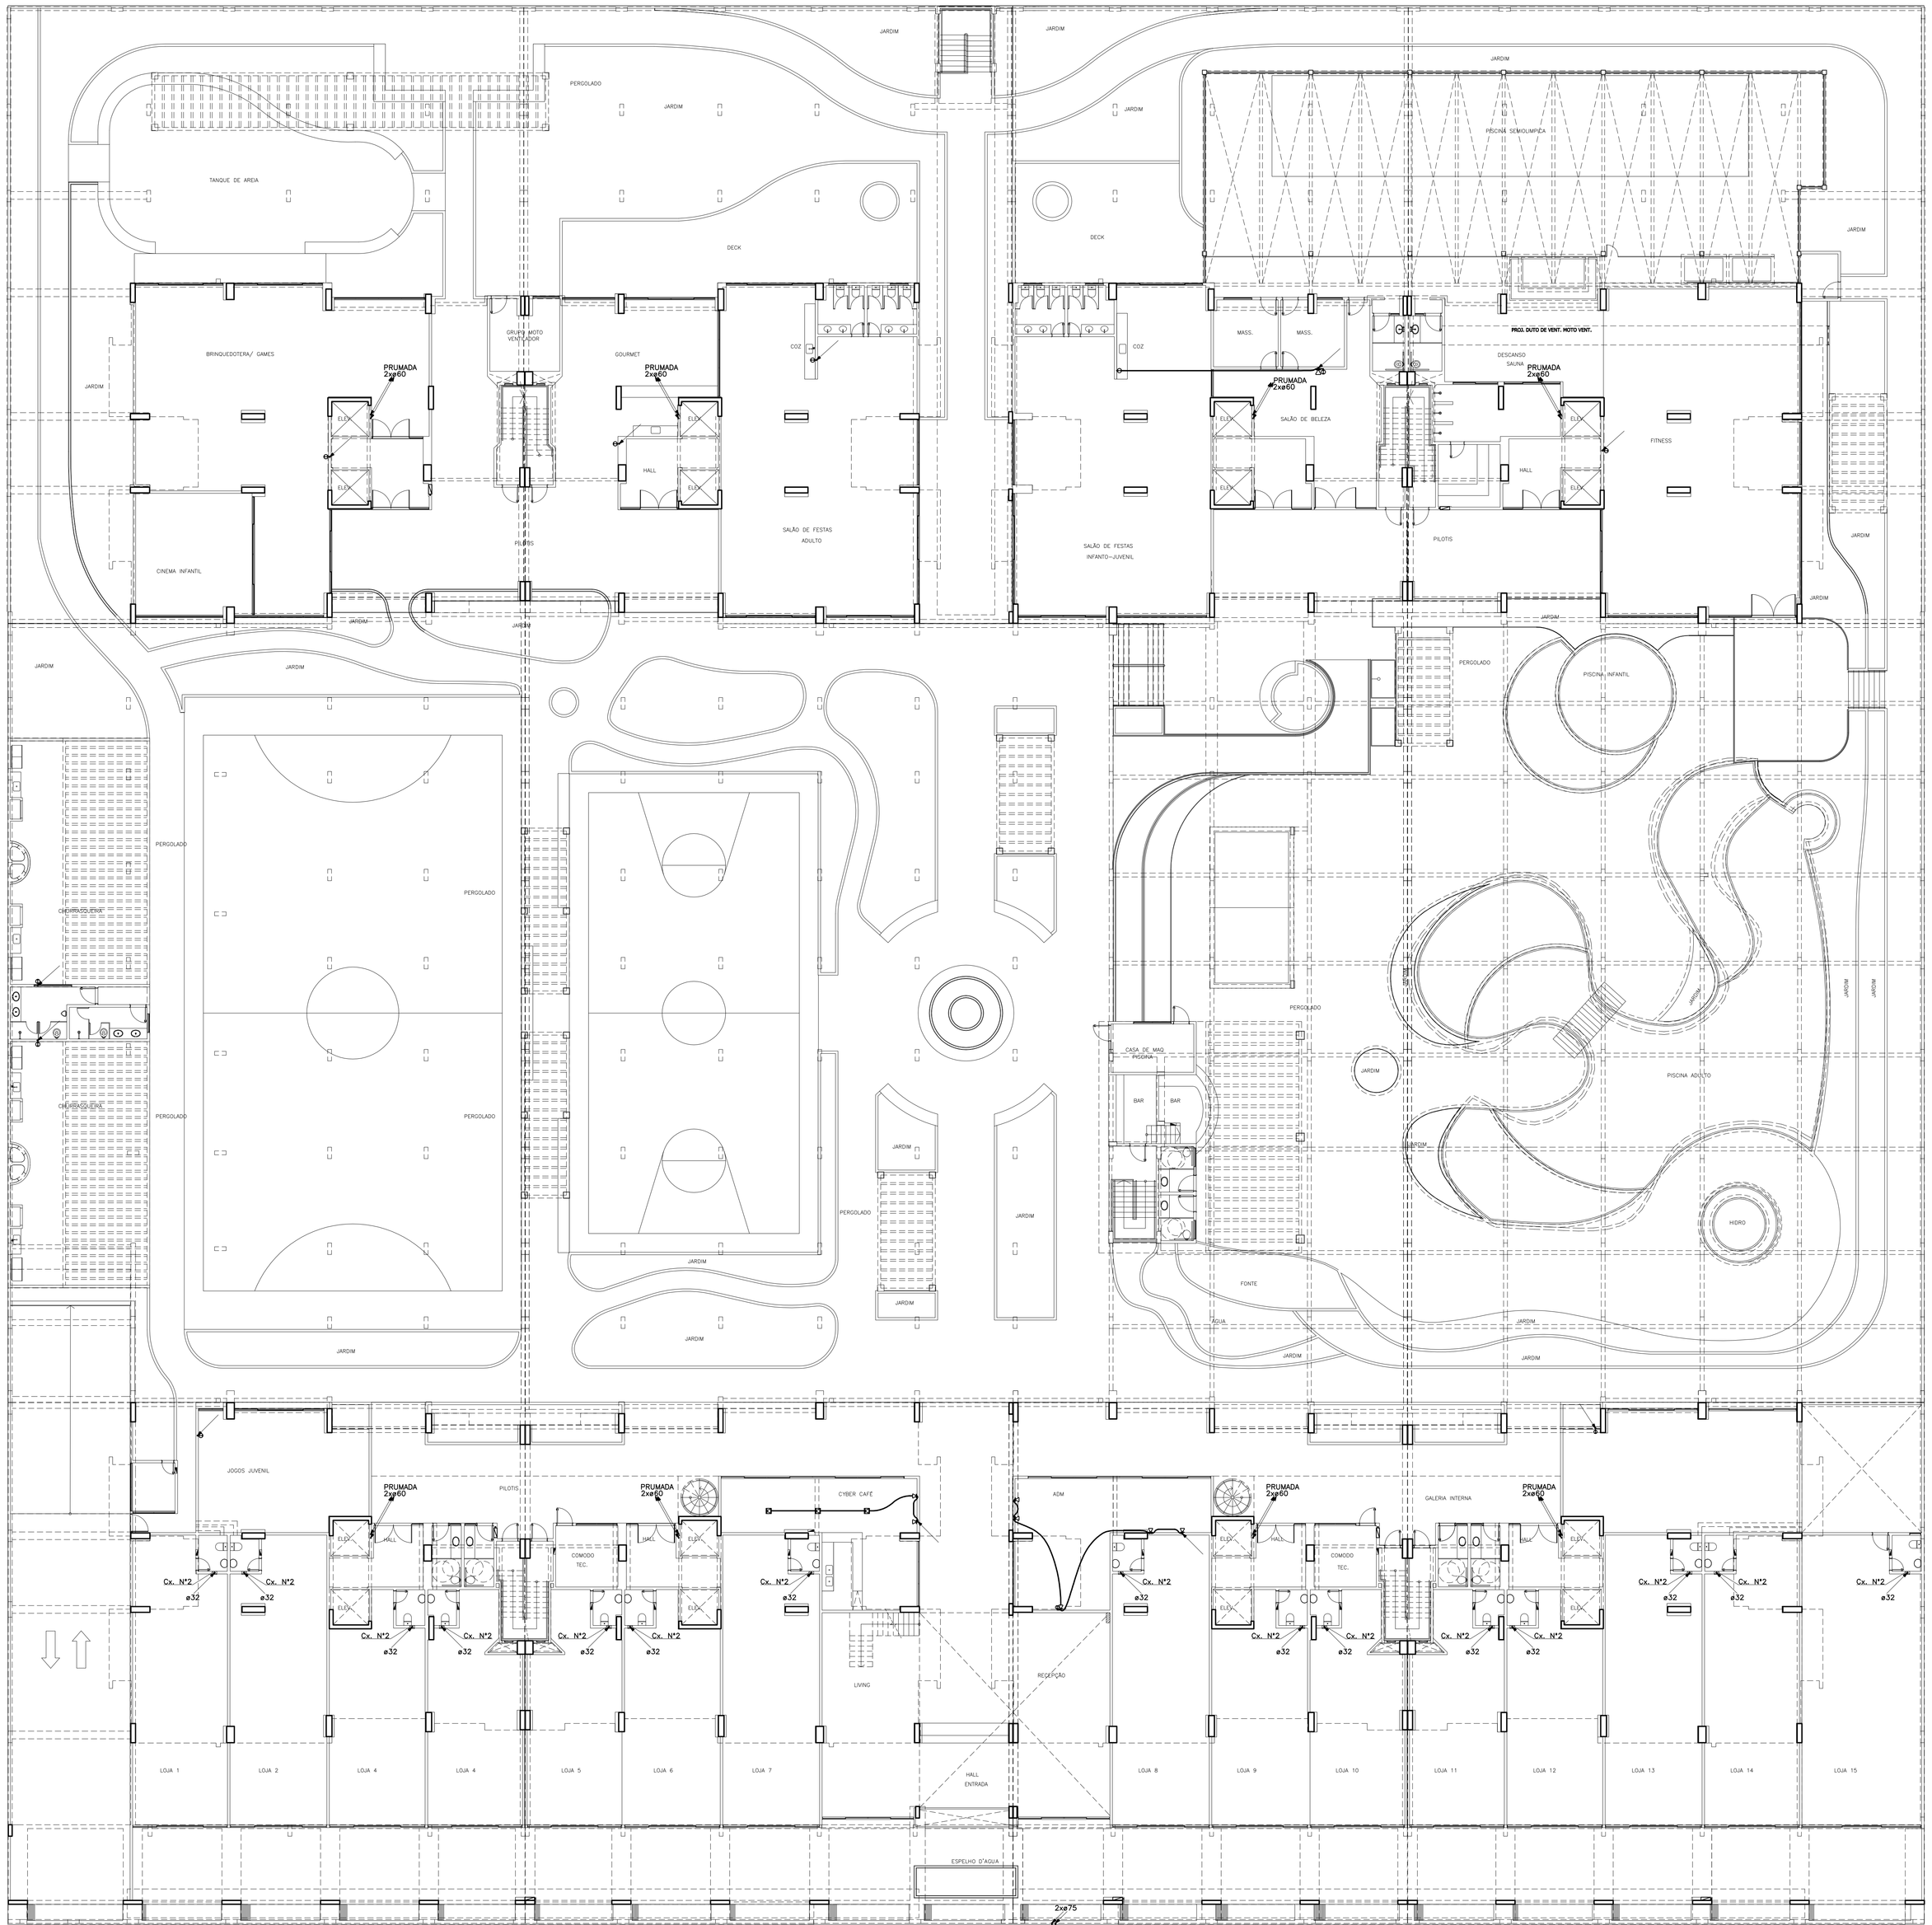

TÉRREO
ESCALA 1:125

LEGENDA DE TELEFONE

	Cx. DE DISTRIBUIÇÃO / DG OU Cx. DE PASS. EM CHAPA Nº18 C/ FUNDO EM MADEIRA E TAMPA C/ VENEZIANAS E DOBRADIÇAS COR CINZA MARTELADA NA PAREDE h=1.30m DO CENTRO AO PISO ACABADO
	TOMADA DE SAÍDA P/ TELEFONE EM CHAPA Nº 20 C/ ESPELHO h = 0.30m DO PISO
	TOMADA DE SAÍDA P/ TELEFONE EM CHAPA Nº 20 C/ ESPELHO h = 1.30m DO PISO
	ELETRODUTO DE PVC RÍGIDO TIPO PONTA E BOLSA SOLDÁVEL NO PISO E PAREDE
	ELETRODUTO DE PVC RÍGIDO TIPO PONTA E BOLSA SOLDÁVEL NO TETO
	ELETRODUTO P/ ATERRAMENTO
	TUBO QUE SOBE
	TUBO QUE DESCE
	TUBO QUE SOBE E DESCE

CAIXAS PADRONIZADAS

Cx. Nº 1 – 10 x 10 x 5 cm	Cx. Nº 5 – 80 x 80 x 12 cm
Cx. Nº 2 – 20 x 20 x 12 cm	Cx. Nº 6 – 120 x 120 x 12 cm
Cx. Nº 3 – 40 x 40 x 12 cm	Cx. Nº 7 – 150 x 150 x 15 cm
Cx. Nº 4 – 60 x 60 x 12 cm	Cx. Nº 8 – 200 x 200 x 20 cm
Cx. P–3 – PAINEL DE MADEIRA FIXADO NO FUNDO DO SHAFT DE 40x40x2Cm	

LEGENDA DE INTERFONE

I	Cx.4"x2" h=1.30m PONTO DE INTERFONE
A	QUADRO DE CHAMADA DE INTERFONE Cx.4"x4" h=1.50m
B	TUBO APONTADO NA PAREDE NA ALTURA DA FECHADURA PARA ABERTURA DA PORTA
	ELETRODUTO NO PISO INTERFONE QUANDO NÃO INDICADO

OBS.: PROJETO DIMENSIONADO EM PVC RIGIDO SOLDÁVEL

PVC RÍGIDO SOLDÁVEL			PVC RÍGIDO ROSCAVEL (NORMA TELEBRÁS)	
ø EXTERNO	ø INTERNO	REF. POLEGADA	ø INTERNO MINIMO	REF. POLEGADA
60 mm	58 mm	ø 2"	75 mm	ø 3"
50 mm	48 mm	ø 1 1/2"	50 mm	ø 2"
32 mm	30 mm	ø 1"	38 mm	ø 1 1/2"
25 mm	23 mm	ø 3/4"	25 mm	ø 1"
			19mm	ø 3/4"

NOTAS

1 – TODA TUBULAÇÃO SERÁ ENFIADA COM ARAME GALVANIZADO Nº 14 (1.65 mm)

2 – TODA TUBULAÇÃO NÃO INDICADA SERÁ DE ø25mm (3/4")

3 – AS Cxs. DE SAÍDA NA PAREDE SERÃO DE 4"x4" (10x10x5 cm)

4 – EM TODAS AS Cxs. AS TUBULAÇÕES SERÃO ARREMATADAS C/ BUCHA METÁLICA

5 – TODAS AS TOMADAS DE SAÍDA TERÃO ACABAMENTO CONFORME DETALHE ABAIXO (TOMADA PADRÃO TELEBRÁS)

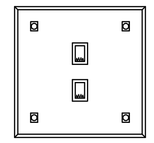

TOMADA c/ CONECTOR

DESENHO DE REFERENCIA	FOLHA Nº
PAVIMENTO 2º SUBSOLO	IT – 1/5
PAVIMENTO 1º SUBSOLO	IT – 2/5
TÉRREO	IT – 3/5
MEZANINO e ESQUEMA VERTICAL	IT – 4/5
PAV. TIPO, 18º PAVIMENTO, 19º PAVIMENTO e 20º PAVIMENTO	IT – 5/5

DATA	OBSERVAÇÕES
04/10/10	EMISSÃO – 2, REVISÃO CONFORME EXIGÊNCIA OI
25/07/09	EMISSÃO – 1

martins
PROJETOS DE INSTALAÇÕES
CREA Nº 6597/D – RF

DIREITOS AUTORAIS RESERVADOS – LEI 5194 DE 24/12/1966

SIA – 3 Nº 990 SALA 217/218 ED. ITAÚ
CEP 71200–030 BSB DF
Fone(0xx61)3032 6446 Fax(0xx61)3234 3529
E-MAIL : martins.tec@brturbo.com.br

GUARÁ – DF

ENDEREÇO: SRIA GUARÁ II AREA ESPECIAL 04 LOTES G e H

PROPRIETÁRIO : DISCO INCORPORADORA E IMOBILIARIA LTDA.

AUTOR DO PROJETO : MARTINS PROJETOS DE INSTALAÇÕES / ADALBERTO BERNARDO DE PONTES

RESP. TÉCNICO :

PROPRIETÁRIO:

AUTOR DO PROJETO: ENG. CIVIL — CREA Nº 13.795/D–DF

RESP. TÉCNICO: — CREA Nº

OI

CREA

OI

BRASÍLIA – DF	FOLHA Nº	PROJETO DE INSTALAÇÕES:
D I S C O	IT – 3/5	TELEFONE e INTERFONE: TÉRREO

CLUBE RESIDENCIAL Olympique

DESENHISTA : CLAUDO	VISTO : CELMO	EQUIPE: – MARTINS – ADALBERTO – CELMO
ESCALA: INDICADA	DATA: VER QUADRO OBSERVAÇÕES	