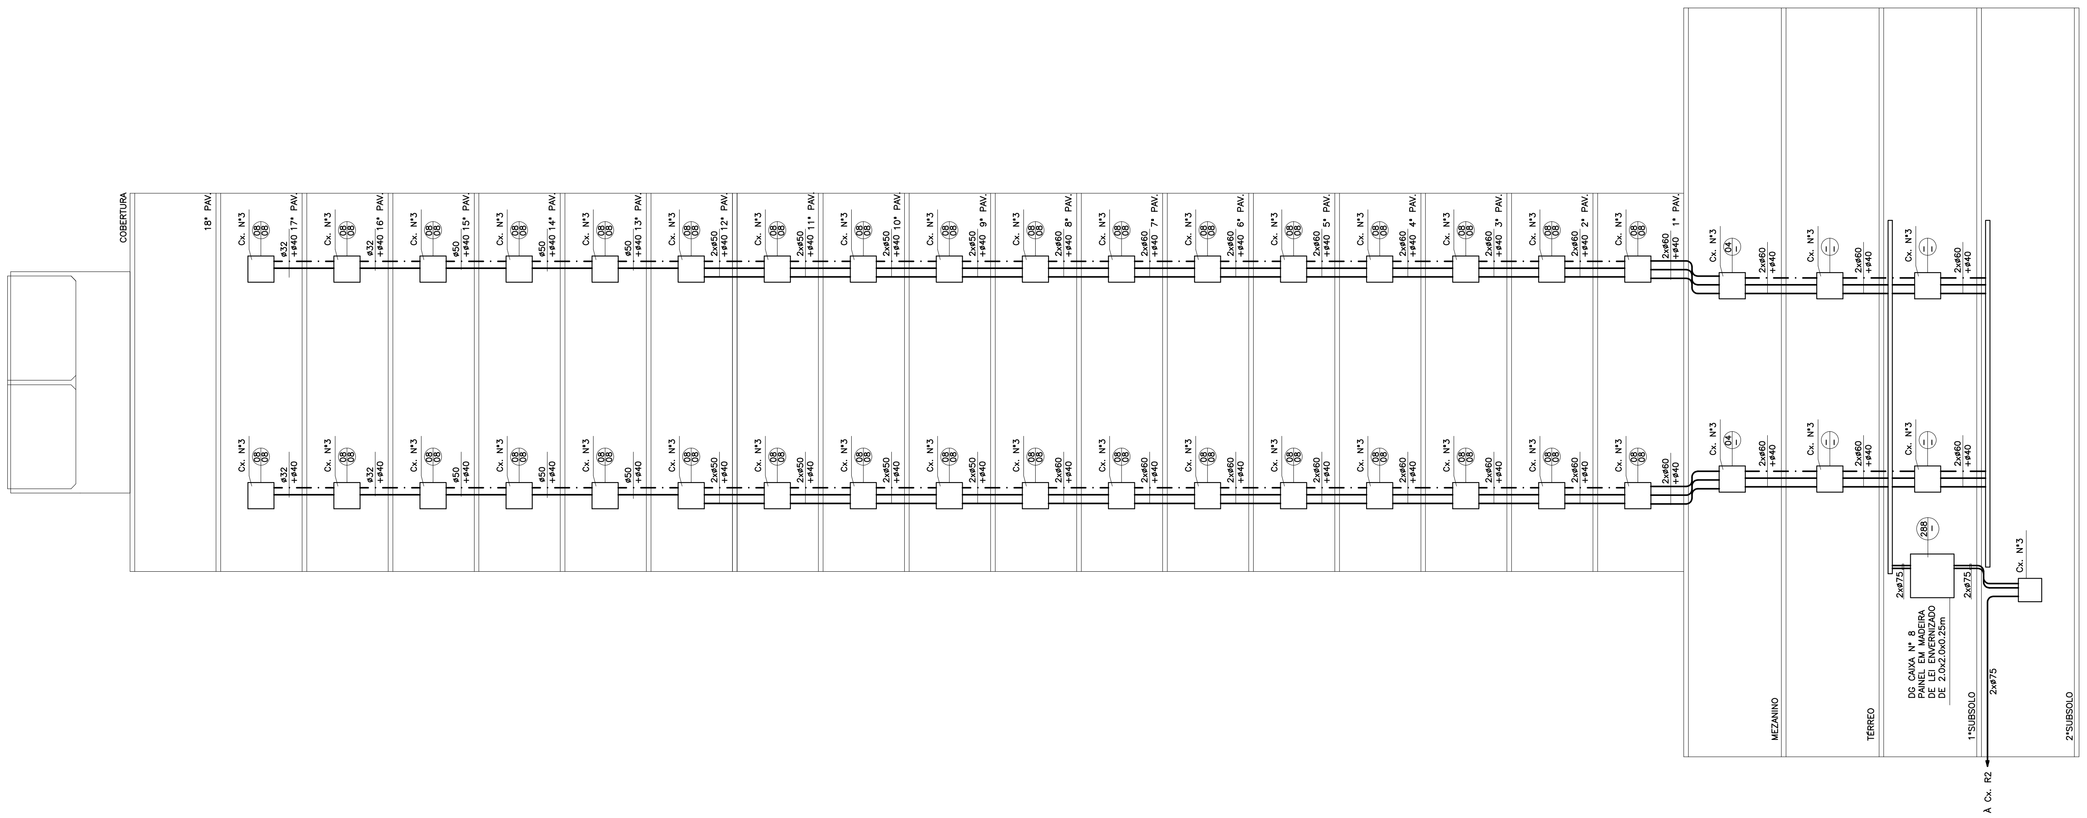

ESQUEMA VERTICAL BLOCOS C e D
s / ESCALA

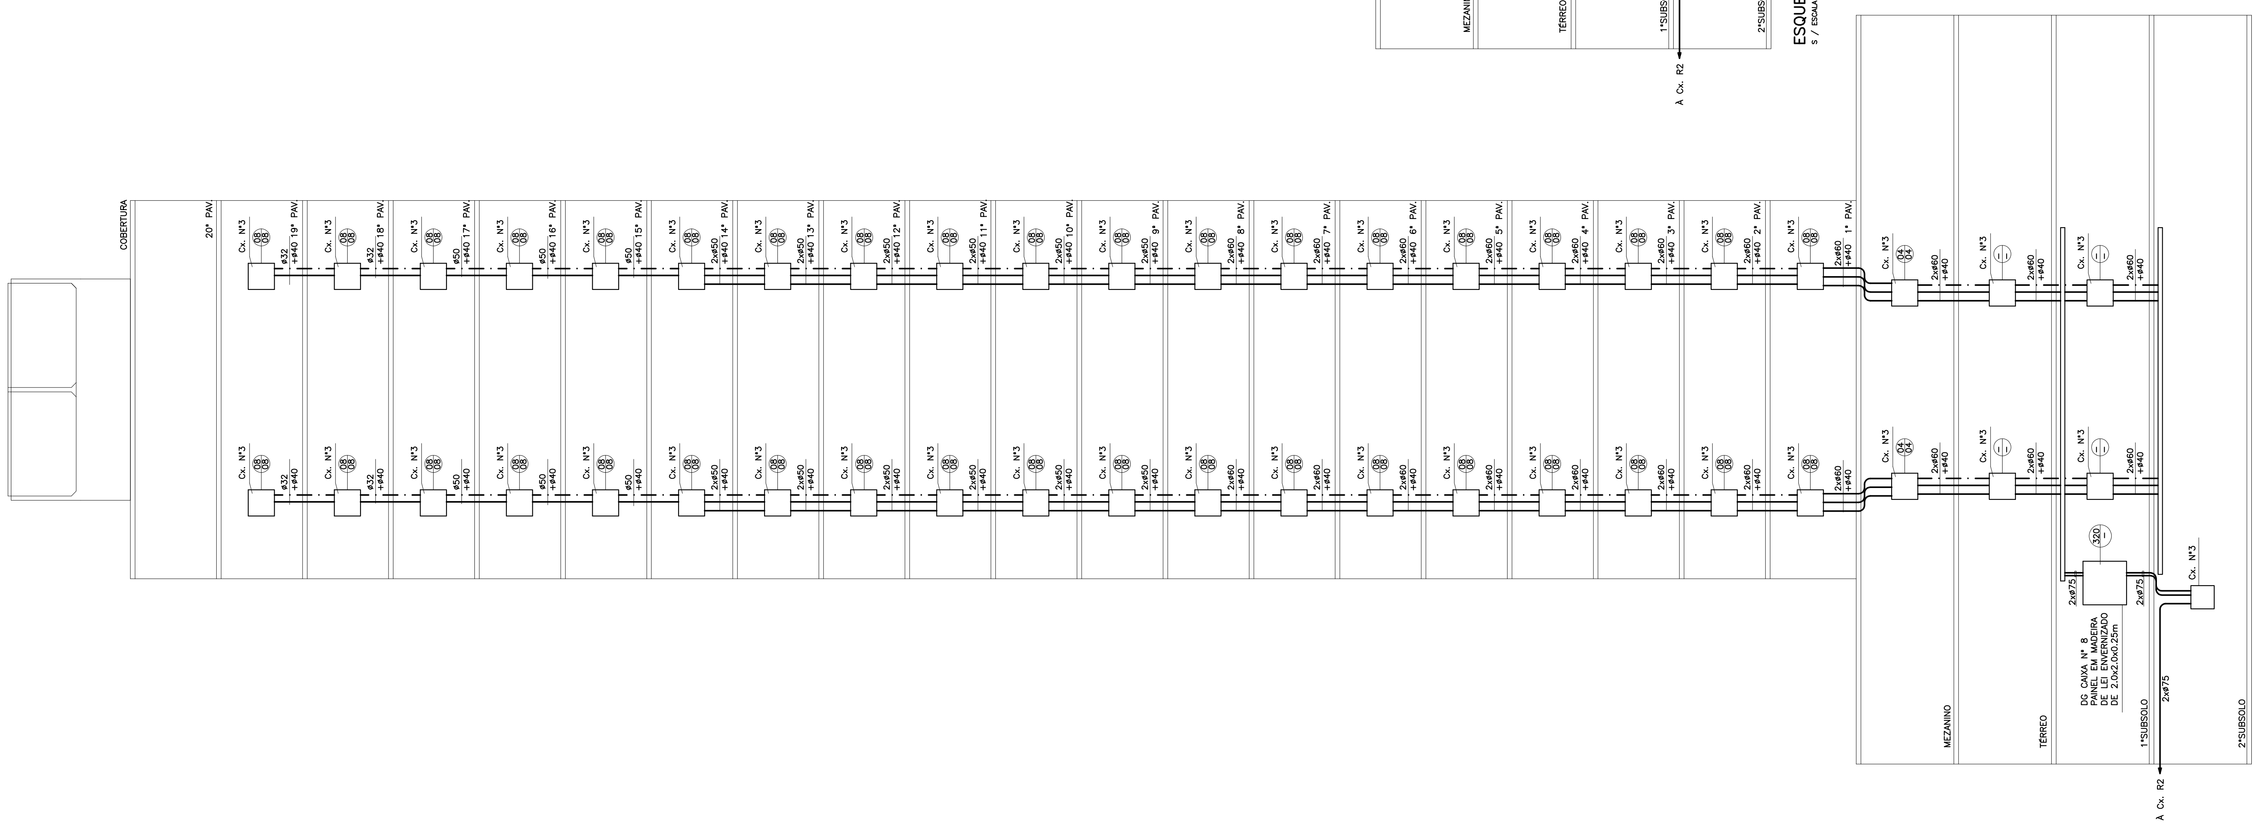

ESQUEMA VERTICAL BLOCOS A e B
s / ESCALA

LEGENDA DE TELEFONE

	Cx. DE DISTRIBUIÇÃO / DG OU Cx. DE PASS. EM CHAPA N°18 C/ FUNDO EM MADEIRA E TAMPA C/ VENEZIANAS E DOBRADIÇAS COR CINZA MARTELADA NA PAREDE h=1.30m DO CENTRO AO PISO ACABADO
	TOMADA DE SAÍDA P/ TELEFONE EM CHAPA N° 20 C/ ESPELHO h = 0.30m DO PISO
	TOMADA DE SAÍDA P/ TELEFONE EM CHAPA N° 20 C/ ESPELHO h = 1.30m DO PISO
	ELETRODUTO DE PVC RÍGIDO TIPO PONTA E BOLSA SOLDÁVEL NO PISO E PAREDE
	ELETRODUTO DE PVC RÍGIDO TIPO PONTA E BOLSA SOLDÁVEL NO TETO
	ELETRODUTO P/ ATERRAMENTO
	TUBO QUE SOBE
	TUBO QUE DESCE
	TUBO QUE SOBE E DESCE

CAIXAS PADRONIZADAS

Cx. N° 1 – 10 x 10 x 5 cm	Cx. N° 5 – 80 x 80 x 12 cm
Cx. N° 2 – 20 x 20 x 12 cm	Cx. N° 6 – 120 x 120 x 12 cm
Cx. N° 3 – 40 x 40 x 12 cm	Cx. N° 7 – 150 x 150 x 15 cm
Cx. N° 4 – 60 x 60 x 12 cm	Cx. N° 8 – 200 x 200 x 20 cm
Cx. P–3 – PAINEL DE MADEIRA FIXADO NO FUNDO DO SHAFT DE 40x40x20cm	

LEGENDA DE INTERFONE

(I)	Cx.4"x2" h=1.30m PONTO DE INTERFONE
(A)	QUADRO DE CHAMADA DE INTERFONE Cx.4"x4" h=1.50m
(B)	TUBO APONTADO NA PAREDE NA ALTURA DA FECHADURA PARA ABERTURA DA PORTA
	ELETRODUTO NO PISO INTERFONE QUANDO NÃO INDICADO

OBS.: PROJETO DIMENSIONADO EM PVC RIGIDO SOLDÁVEL

PVC RIGIDO SOLDÁVEL			PVC RÍGIDO ROSCAVEL (NORMA TELEBRAS)	
ø EXTERNO	ø INTERNO	REF. POLEGADA	ø INTERNO MINIMO	REF. POLEGADA
60 mm	58 mm	ø 2"	75 mm	ø 3"
50 mm	48 mm	ø 1 1/2"	50 mm	ø 2"
32 mm	30 mm	ø 1"	38 mm	ø 1 1/2"
25 mm	23 mm	ø 3/4"	25 mm	ø 1"
			19mm	ø 3/4"

NOTAS

1 – TODA TUBULAÇÃO SERÁ ENFIADA COM ARAME GALVANIZADO N° 14 (1.65 mm)

2 – TODA TUBULAÇÃO NÃO INDICADA SERÁ DE ø25mm (3/4")

3 – AS Cxs. DE SAÍDA NA PAREDE SERÃO DE 4"x4" (10x10x5 cm)

4 – EM TODAS AS Cxs. AS TUBULAÇÕES SERÃO ARREMATADAS C/ BUCHA METÁLICA

5 – TODAS AS TOMADAS DE SAÍDA TERÃO ACABAMENTO CONFORME DETALHE ABAIXO (TOMADA PADRÃO TELEBRAS)

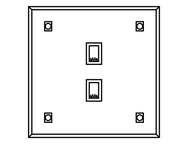

TOMADA c/ CONECTOR

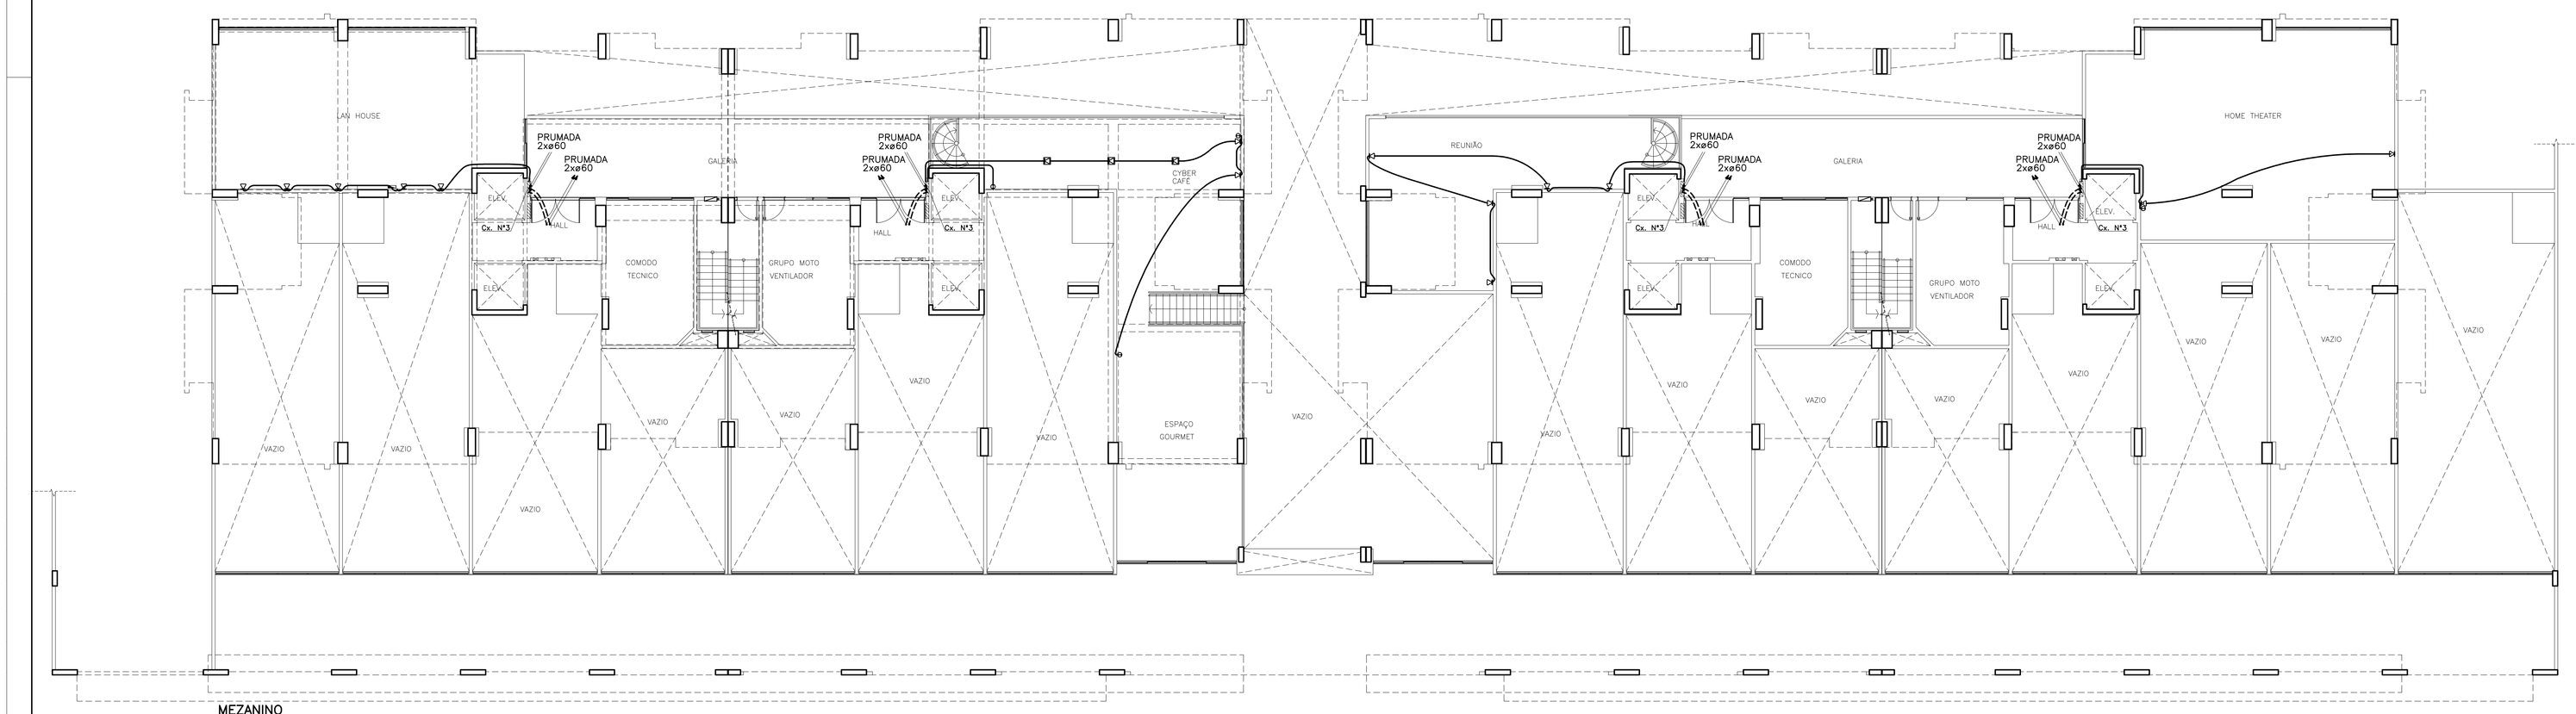

MEZANINO
ESCALA. 1:100

DESENHO DE REFERENCIA	FOLHA Nº
PAVIMENTO 2° SUBSOLO	IT – 1/5
PAVIMENTO 1° SUBSOLO	IT – 2/5
TÉRREO	IT – 3/5
MEZANINO e ESQUEMA VERTICAL	IT – 4/5
PAV. TIPO, 18° PAVIMENTO, 19° PAVIMENTO e 20° PAVIMENTO	IT – 5/5

25/07/09	EMISSÃO – 1
DATA	OBSERVAÇÕES

martins
PROJETOS DE INSTALAÇÕES
CREA Nº 6597/D – RF
SIA – 3 Nº 990 SALA 217/218 ED. ITAÚ
CEP 71200-030 BSB DF
Fone(0xx61)3032 6446 Fax(0xx61)3234 3529
E–MAIL : martins.tec@brturbo.com.br

DIREITOS AUTORAIS RESERVADOS – LEI 5194 DE 24/12/1966

GUARÁ – DF

ENDEREÇO: SRIA GUARÁ II AREA ESPECIAL 04 LOTES G e H

PROPRIETÁRIO : DISCO INCORPORADORA E IMOBILIARIA LTDA.

AUTOR DO PROJETO : MARTINS PROJETOS DE INSTALAÇÕES / ADALBERTO BERNARDO DE PONTES

RESP. TÉCNICO :

PROPRIETÁRIO:

AUTOR DO PROJETO: ENG. CIVIL — CREA Nº 13.795/D–DF

RESP. TÉCNICO: — CREA Nº

OI

CREA

OI

BRASÍLIA – DF	FOLHA N.	PROJETO DE INSTALAÇÕES:
DISCO	IT – 4/5	TELEFONE e INTERFONE: MEZANINO

CLUBE RESIDENCIAL Olympique

DESENHISTA :	VISTO :	EQUIPE:
GLAUCO	CELMO	– MARTINS – ADALBERTO – CELMO
ESCALA: INDICADA	DATA: VER QUADRO OBSERVAÇÕES	