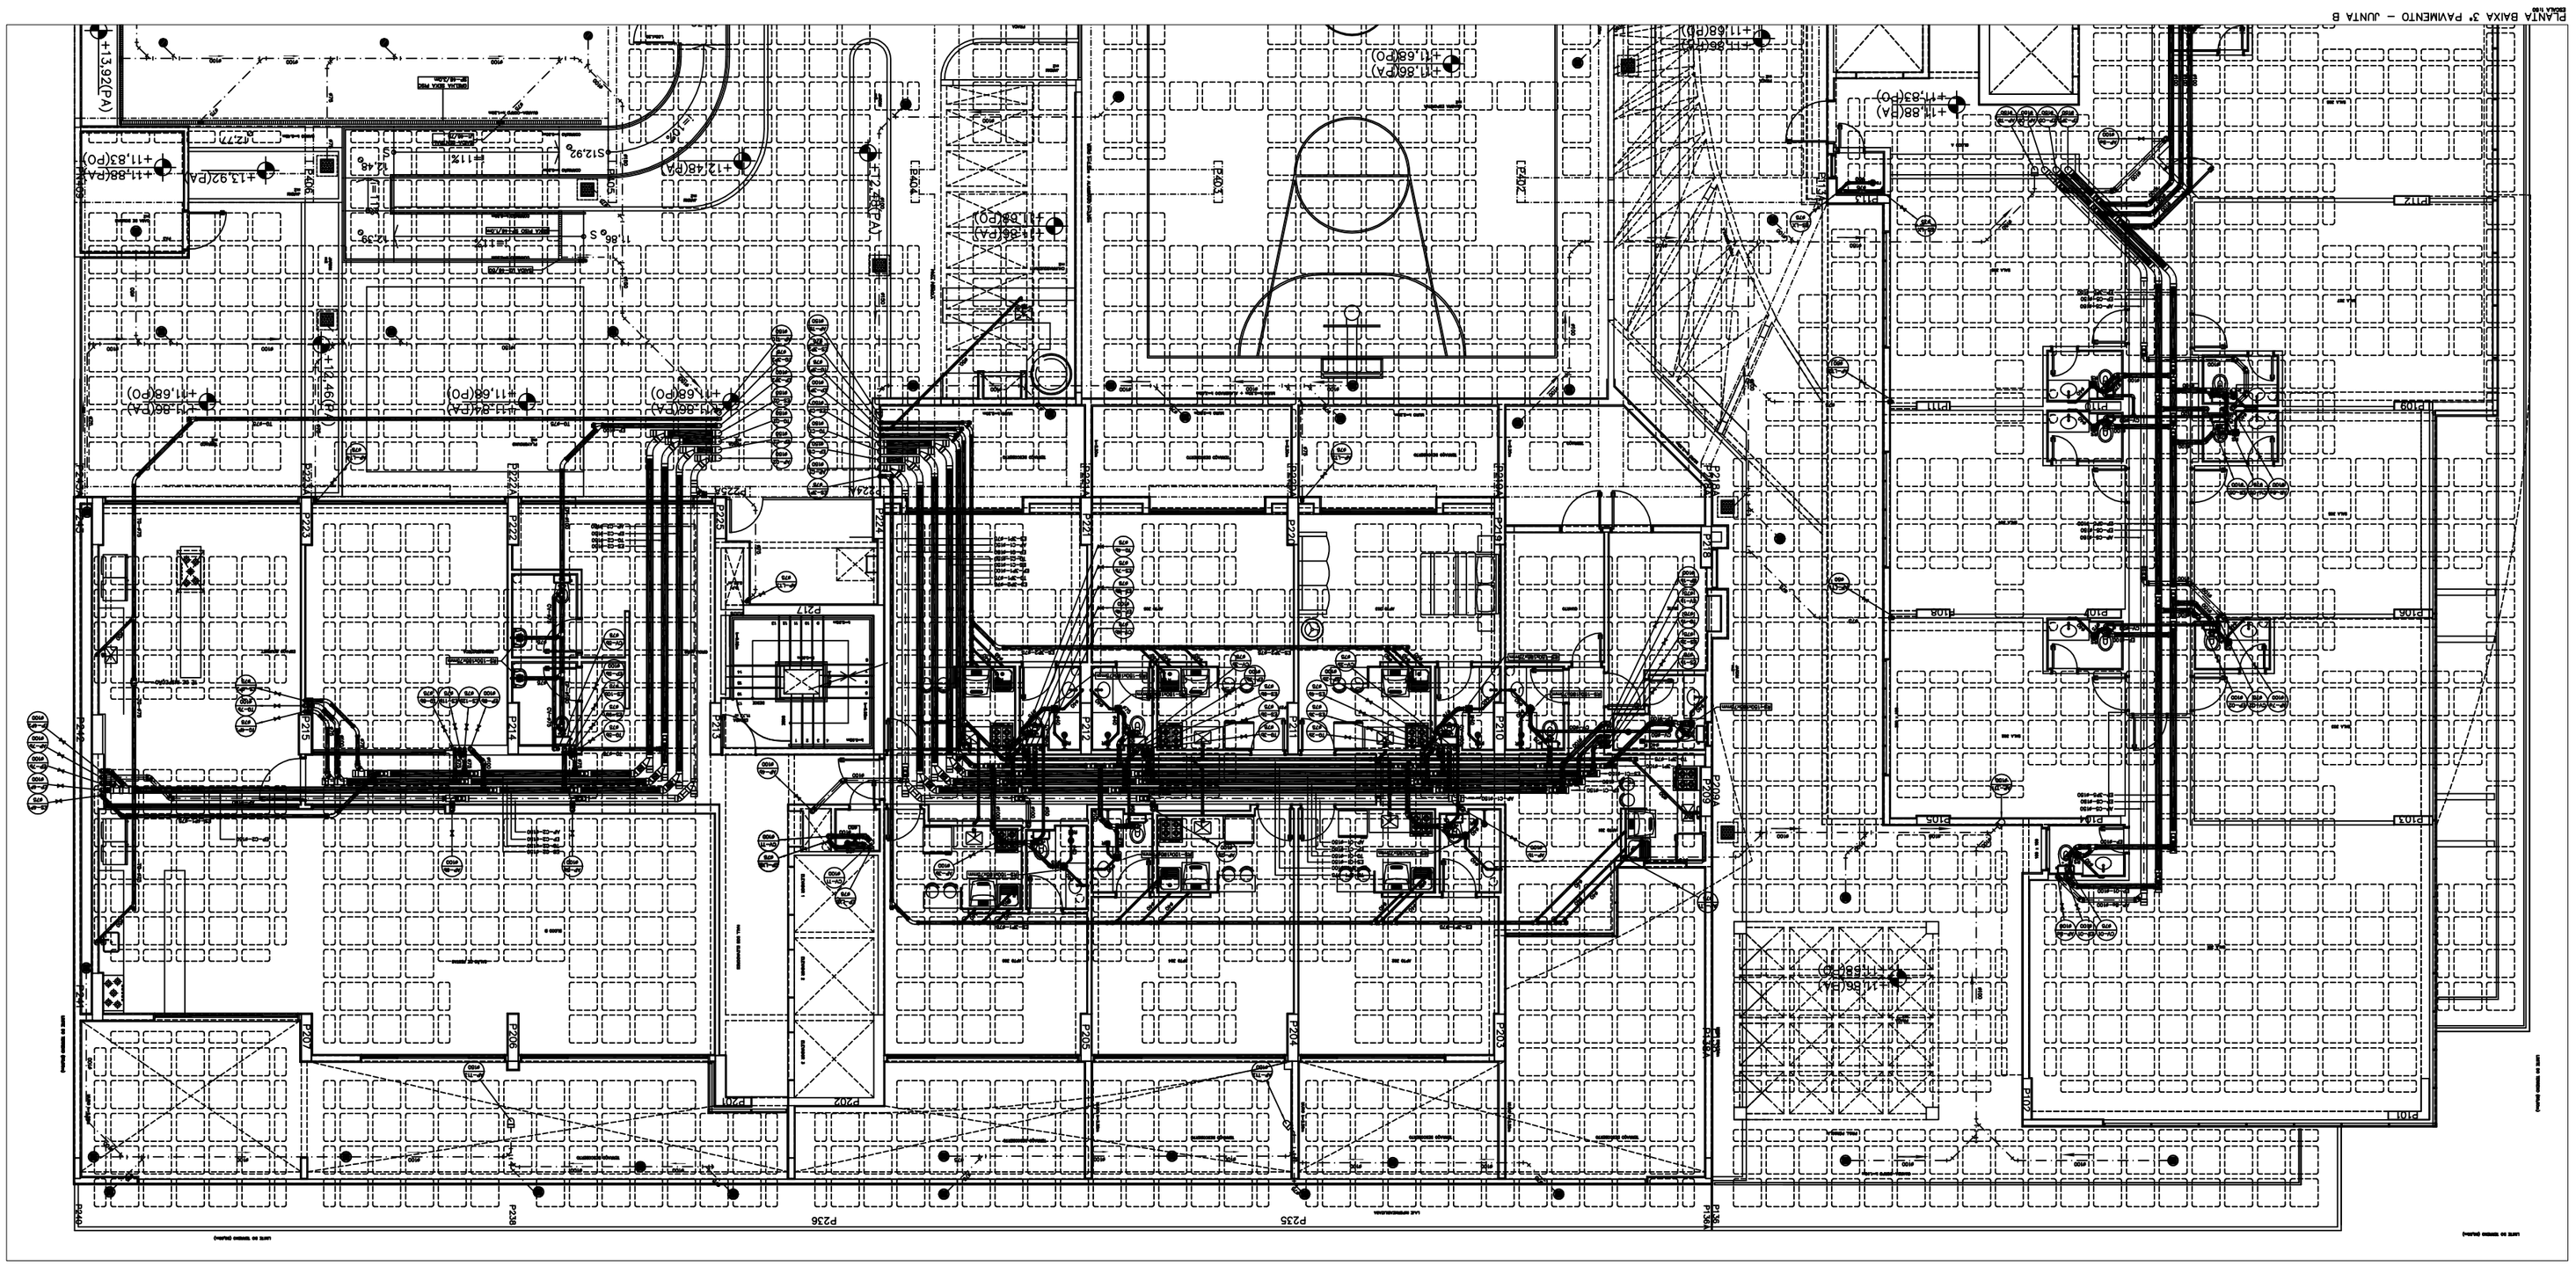
PLANTA BAIXA 3º PAVIMENTO – JUNTA B
CONTINUA NO DESENHO IHE-09
CONTINUA NO DESENHO IHE-09
CONTINUA NO DESENHO IHE-09
P235
P236
P238
P239
P202
P203
P204
P205
P206
P207
P208
P209
P210
P211
P212
P213
P214
P215
P216
P217
P218
P219
P220
P221
P222
P223
P224
P225
P226
P227
P228
P229
P230
P231
P232
P233
P234
P101
P102
P103
P104
P105
P106
P107