1 - GRELHA DE BRONZE EM CAQUILHO DE 15x15cm
2 - TOCO DE TUBO PVC ø100x100mm
3 - TUBO DE PVC-C ø 1"
4 - JOELHO 90° PVC-C ø 1"
5 - ARRUELA DE PRESSÃO ø3/8" REF.2543 MARVITEC
6 - PORCA SEXTAVADA ø3/8"
7 - VERGALHÃO ROSCADO ø3/8" REF.1431 MARVITEC
8 - ARRUELA LISA ø3/8" REF.2722 MARVITEC
9 - REDUÇÃO DE PVC-C ø100x40
10 - LUVA DUPLA DE PVC-C ø100

D-RDR DETALHE-RALO DE DRENO DA GARAGEM
ESCALA 1:20

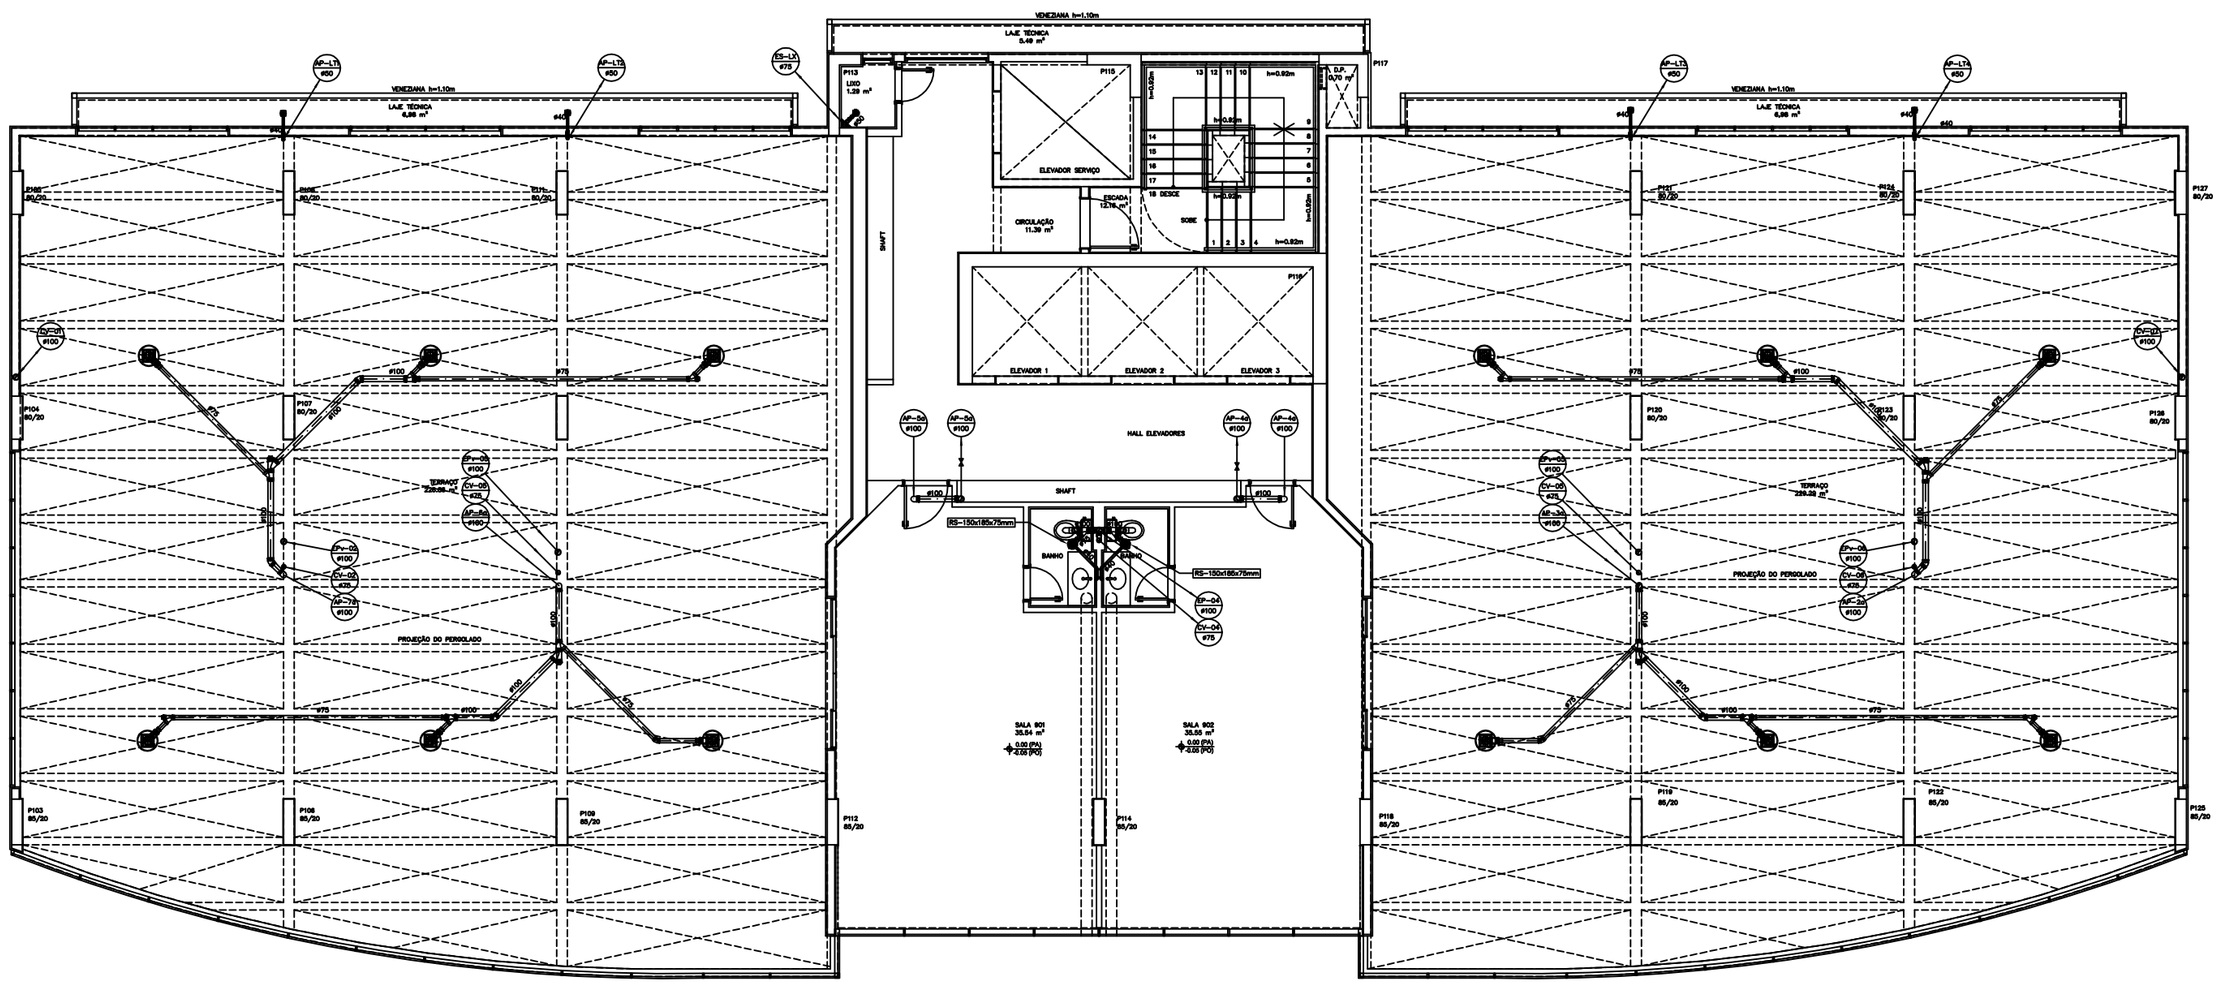

PLANTA BAIXA PAVIMENTO 9° – BLOCO "A" COMERCIAL
ESCALA 1:50

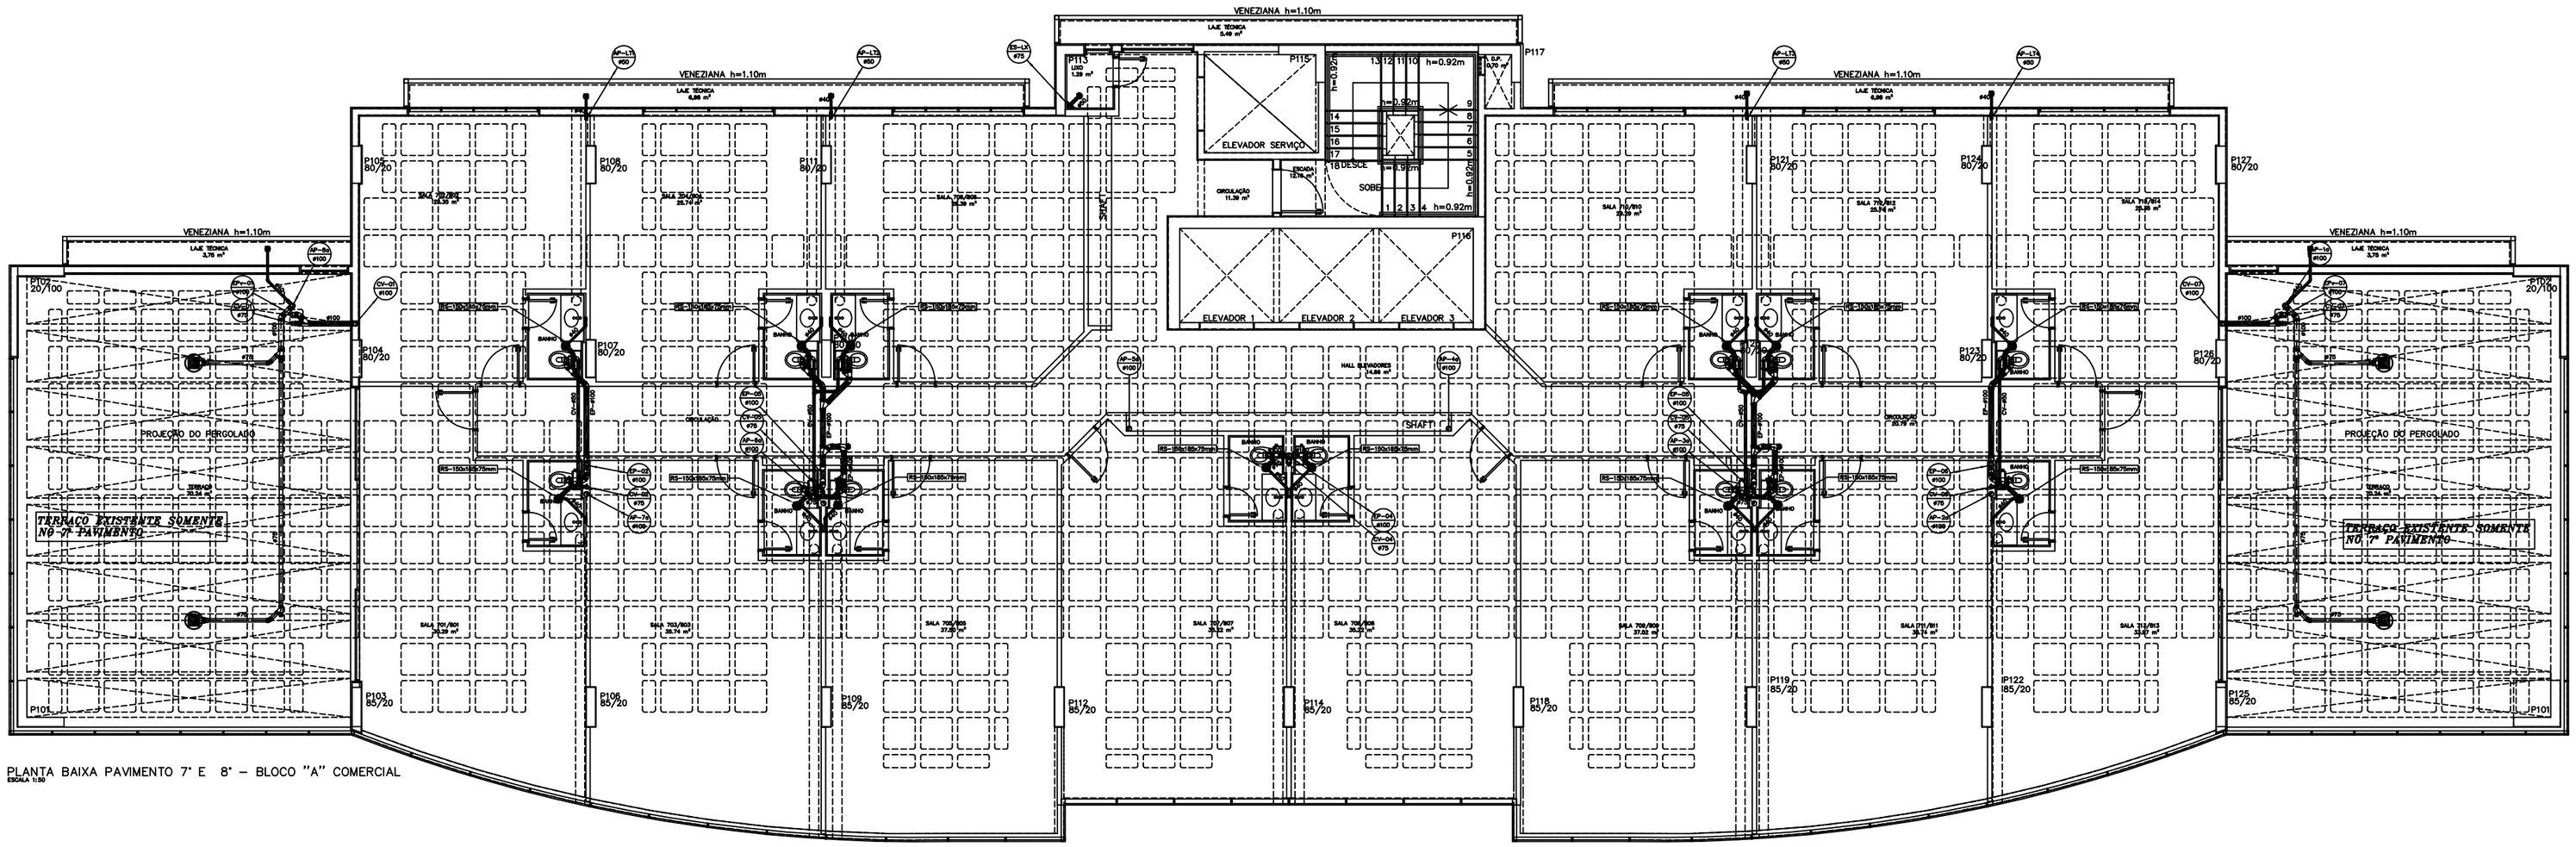

PLANTA BAIXA PAVIMENTO 7° E 8° – BLOCO "A" COMERCIAL
ESCALA 1:50

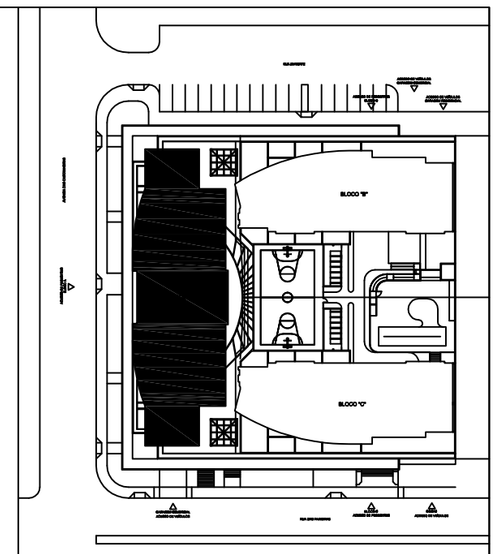

MAPA CHAVE
SEM ESCALA

PARA LEGENDAS E NOTAS VIDE DESENHO IHE-01/22

N.o	DATA	MODIFICAÇÕES	N.o	VISTO
2	09/10/2012	REVISÃO-ATENDENDO ATA DE COMPATIBILIZAÇÃO DA REUNIÃO DE 18/09/2012		
1	ABR/2012	REVISÃO GERAL COM SUBSTITUIÇÃO DA ARQUITETURA, UTILIZANDO A ARQUITETURA DE 12/03/12		
0	NOV/2011	EMISSÃO		

N.Taffner Projetos de Instalações Ltda

SIA trecho 3 lote 625/695 bloco C sala 221
e-mail: ntaffner@globo.com
Telefone (61) 3234-5570

SETOR:	ÁGUAS CLARAS – BRASÍLIA – DISTRITO FEDERAL
ENDEREÇO:	RUA DAS PAINEIRAS – LOTE 03; RUA 30 NORTE – LOTE 04
PROPRIETÁRIO:	GENT INCORPORADORA LTDA.
AUTOR DO PROJETO:	N.TAFFNER PROJETOS DE INSTALAÇÕES LTDA
RESPONSÁVEL TÉCNICO:	PORTO BSB ENGENHARIA LTDA

O PROPRIETÁRIO:

O AUTOR DO PROJETO: CREA: 4815/D-DF

O RESPONSÁVEL TÉCNICO: CREA: 7063-RF

CAESB | CREA | DRLFD

RESIDENCIAL COSMOPOLITAN
PROJETO DE INSTALAÇÕES
DESENHO Nº: IHE-12/22

INSTALAÇÃO DE ESGOTO E ÁGUA PLUVIAL
BLOCO COMERCIAL "A"
PLANTA BAIXA – 7° ao 9° PAVIMENTO

DESENHO:	ESCALA:	DATA:	ARQUIVO:
N.TAFFNER	INDICADA	JUL2011	NT-18-2011-GENT-IHE-12-RDR-BLA-7-9PAV