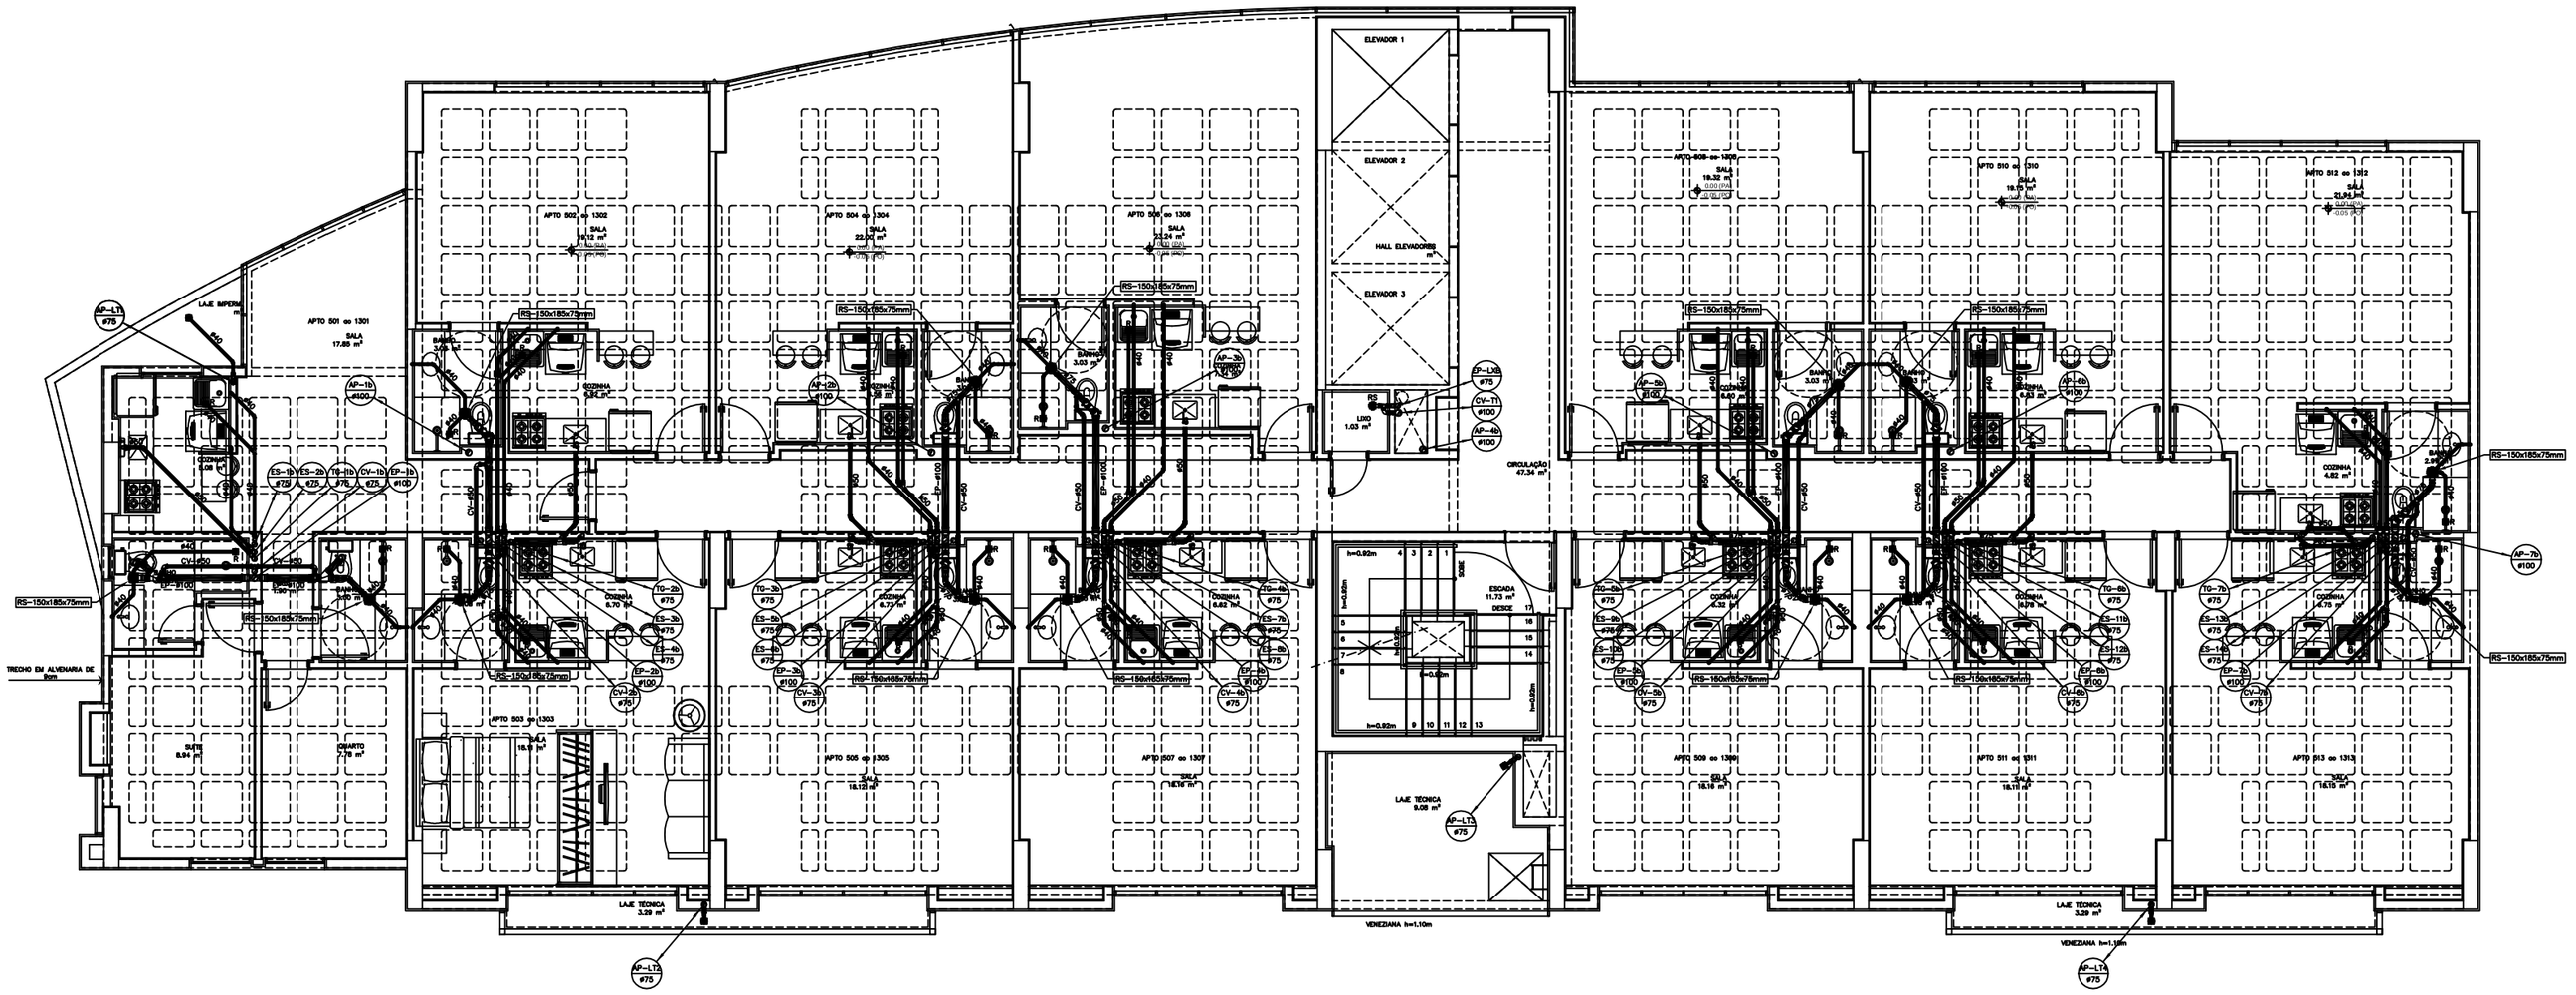

PLANTA BAIXA PAVIMENTO 5° AO 13° – BLOCO "B" RESIDENCIAL
ESCALA 1:50

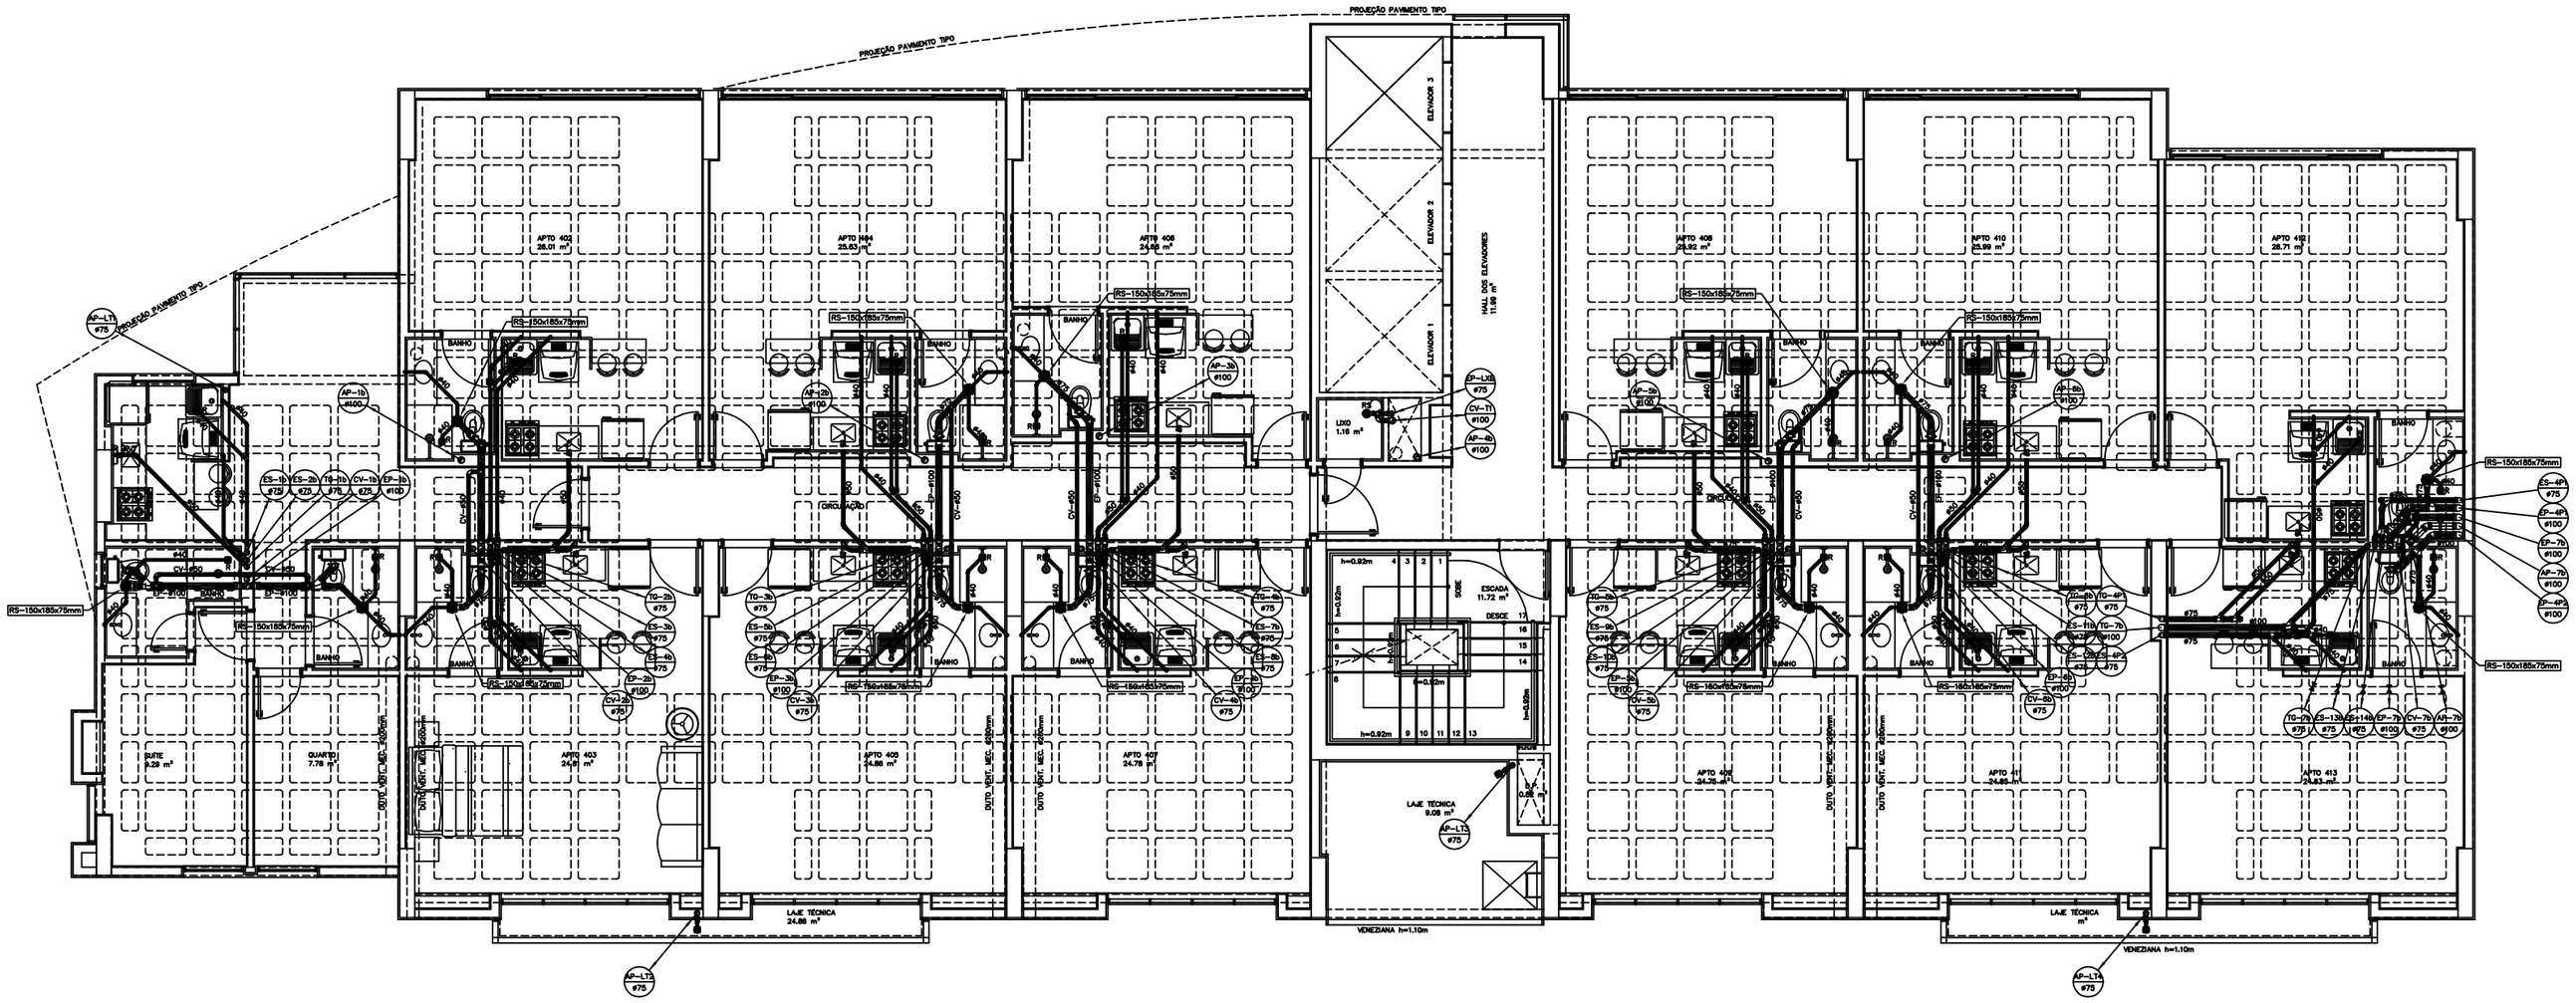

PLANTA BAIXA PAVIMENTO 4° – BLOCO "B" RESIDENCIAL
ESCALA 1:50

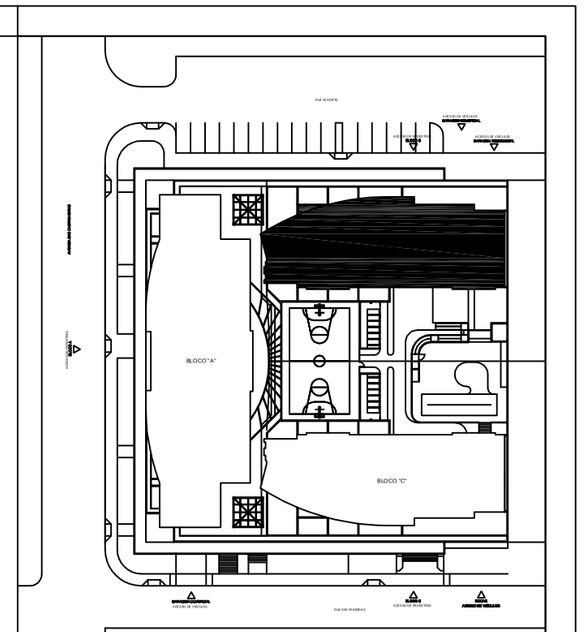

MAPA CHAVE
SEM ESCALA

PARA LEGENDAS E NOTAS VIDE DESENHO IHE–01/22

N.o	DATA	MODIFICAÇÕES	N.o	VISTO
2	09/10/2012	REVISÃO–ATENDENDO ATA DE COMPATIBILIZAÇÃO DA REUNIÃO DE 18/09/2012		
1	ABR/2012	REVISÃO GERAL COM SUBSTITUIÇÃO DA ARQUITETURA, UTILIZANDO A ARQUITETURA DE 12/03/12		
0	NOV/2011	EMISSÃO		

N.Taffner Projetos de Instalações Ltda

SIA trecho 3 lote 625/695 bloco C sala 221
e-mail: nataffner@globo.com
Telefone (61) 3234-5570

SETOR:	ÁGUAS CLARAS – BRASÍLIA – DISTRITO FEDERAL
ENDEREÇO:	RUA DAS PAINEIRAS – LOTE 03; RUA 30 NORTE – LOTE 04
PROPRIETARIO:	GENT INCORPORADORA LTDA.
AUTOR DO PROJETO:	N.TAFFNER PROJETOS DE INSTALAÇÕES LTDA
RESPONSÁVEL TÉCNICO:	PORTO BSB ENGENHARIA LTDA

O PROPRIETÁRIO:

O AUTOR DO PROJETO: CREA: 4815/D–DF

O RESPONSÁVEL TÉCNICO: CREA: 7063–RF

CAESB

CREA

DRLFO

RESIDENCIAL COSMOPOLITAN
PROJETO DE INSTALAÇÕES

DESENHO Nº: IHE–14/22

INSTALAÇÃO DE ESGOTO E ÁGUA PLUVIAL
BLOCO RESIDENCIAL "B"
PLANTA BAIXA – 4° PAVTO. E TIPO DO 5° 13 PAVTO.

DESENHO:	ESCALA:	DATA:	ARQUIVO:
N.TAFFNER	INDICADA	JUL2011	NT–18–2011–GENT–IHE–14–R02–BL.B–TIPO