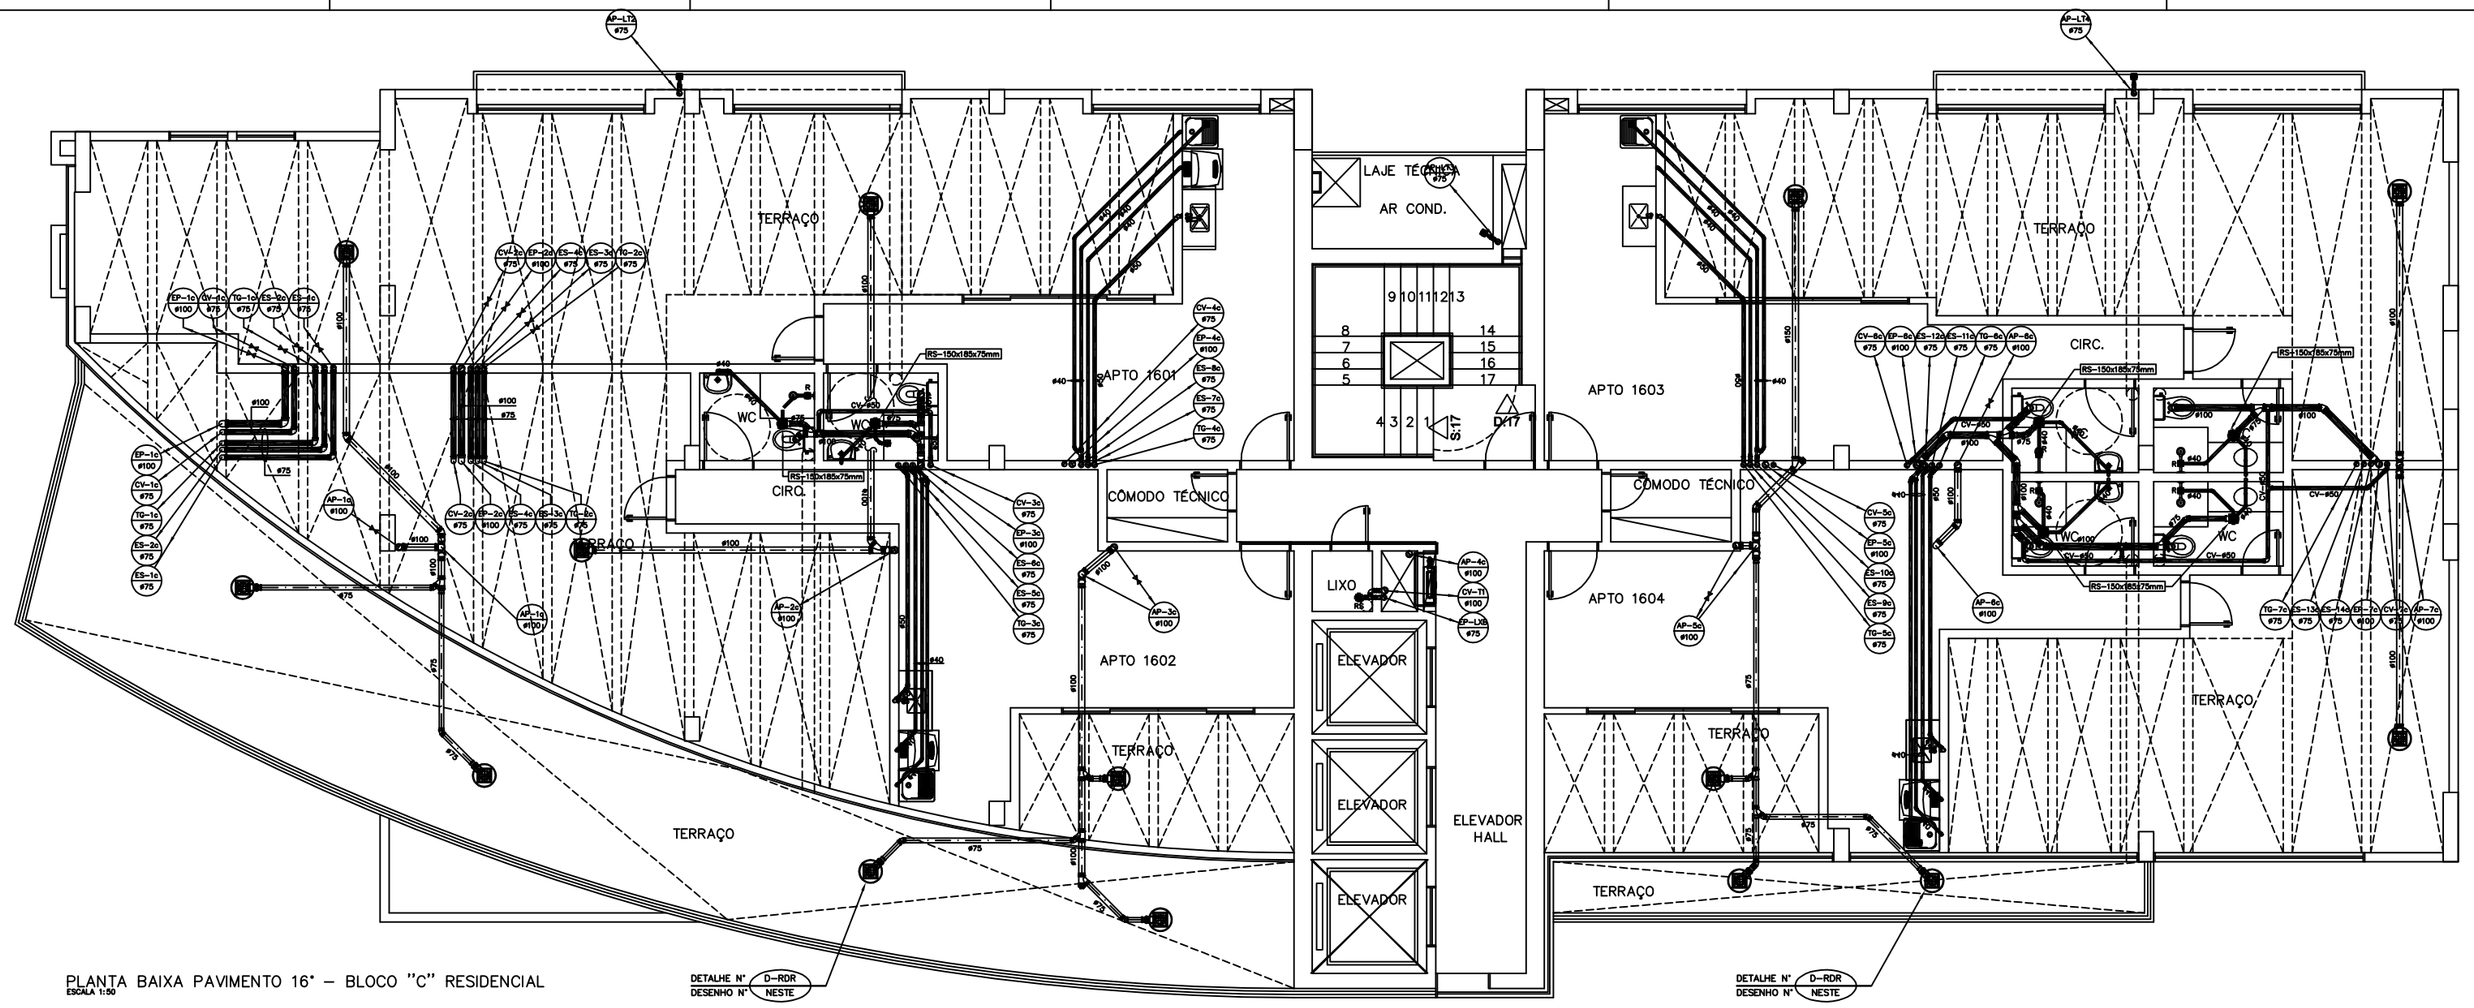


PLANTA BAIXA PAVIMENTO 16° – BLOCO "C" RESIDENCIAL
ESCALA 1:50

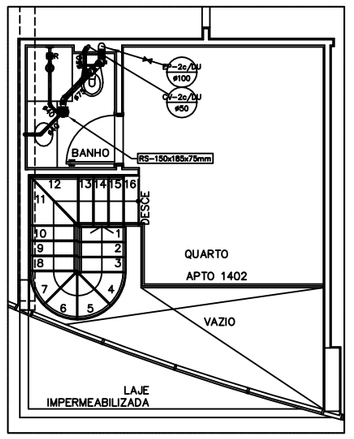


DETALHE DO PISO SUPERIOR DO APTO–1402
ESCALA 1:50

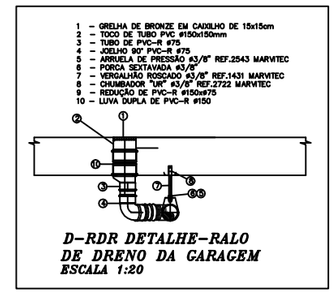


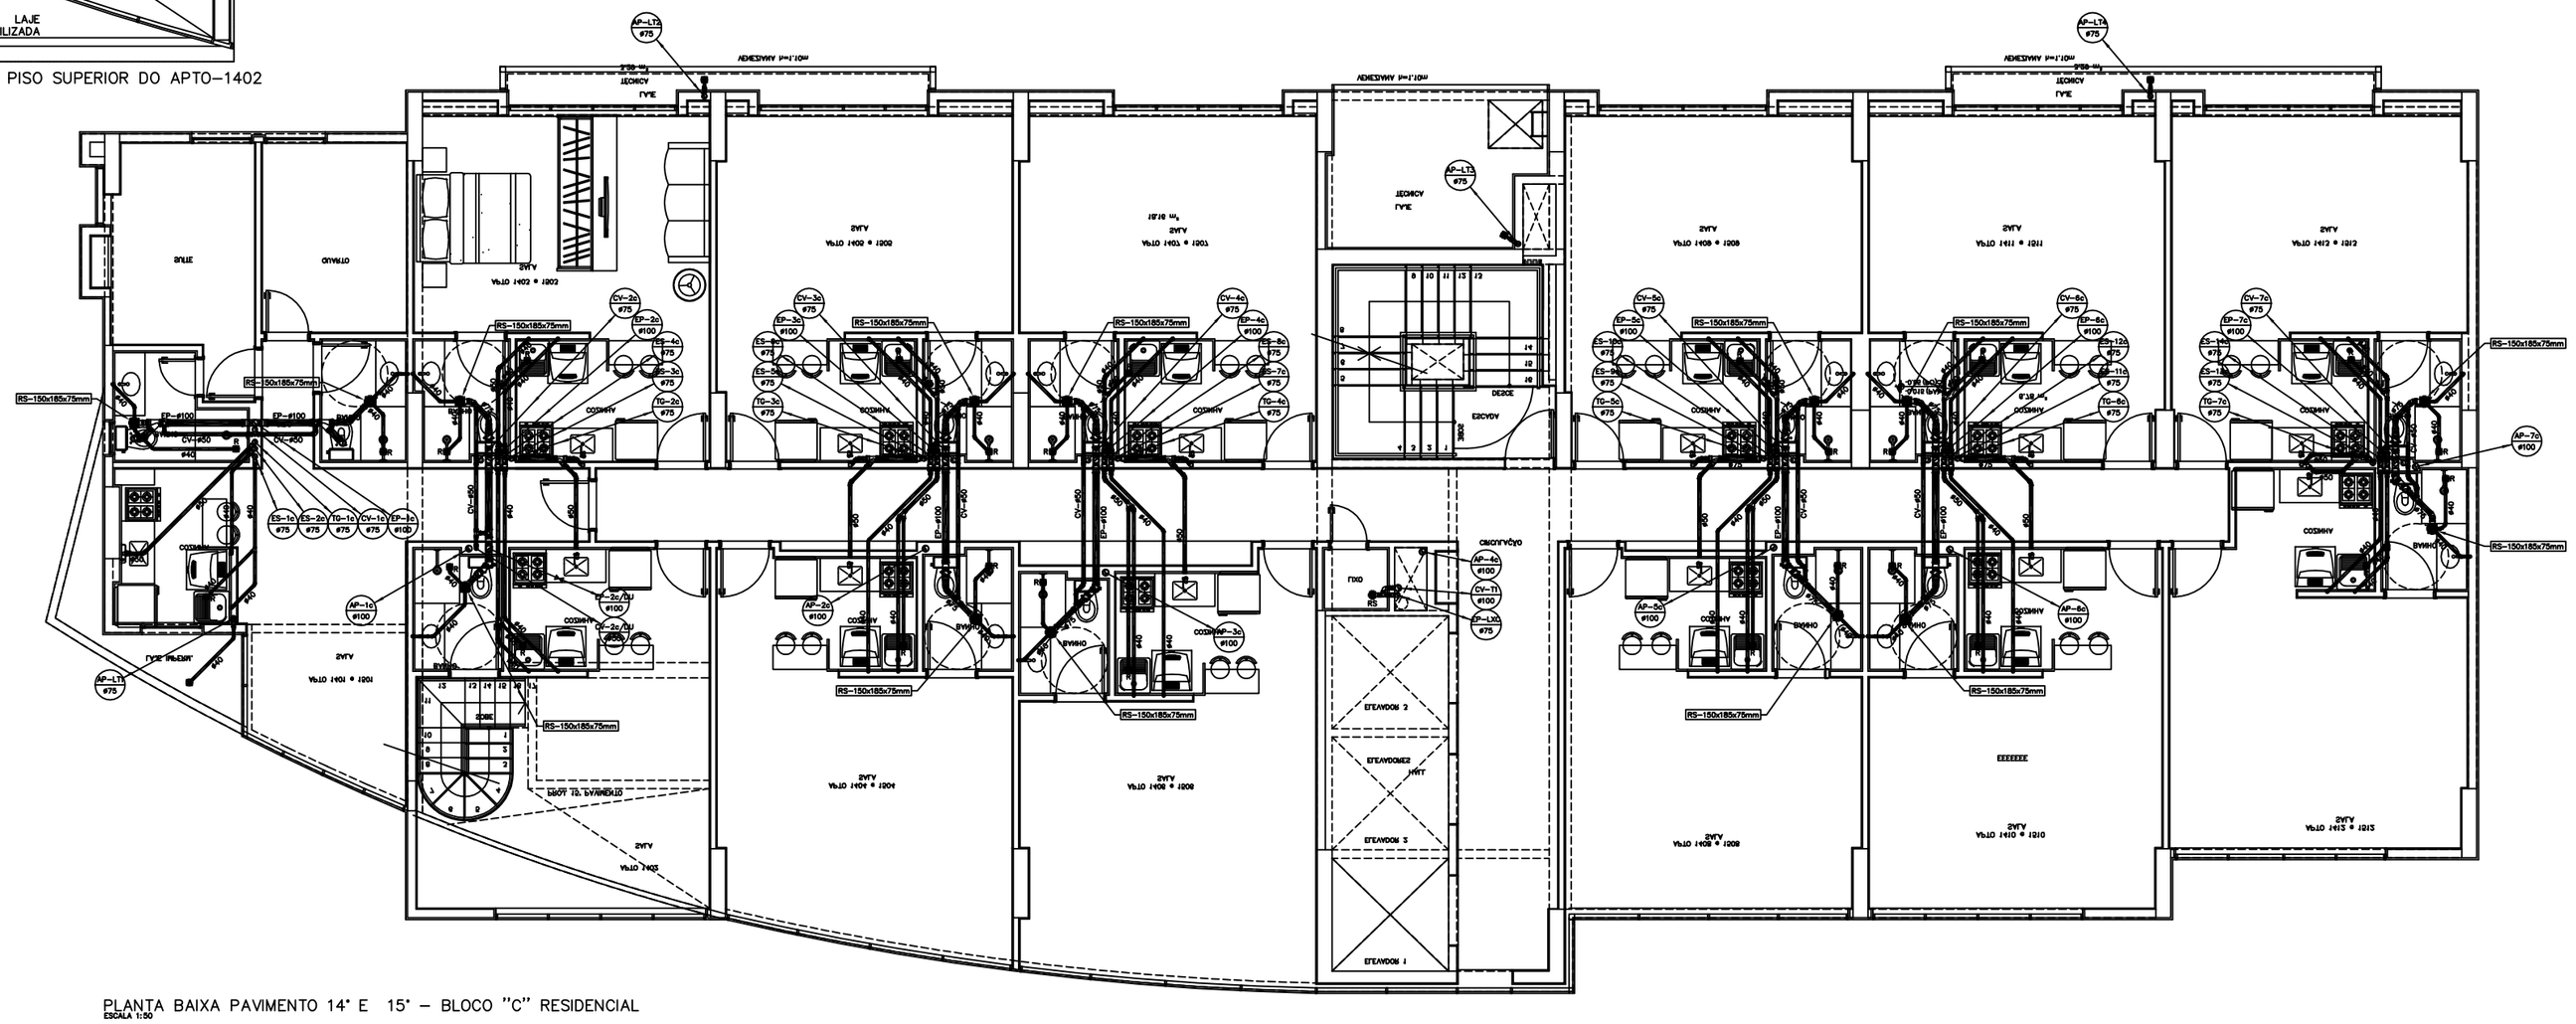

PLANTA BAIXA PAVIMENTO 14° E 15° – BLOCO "C" RESIDENCIAL
ESCALA 1:50

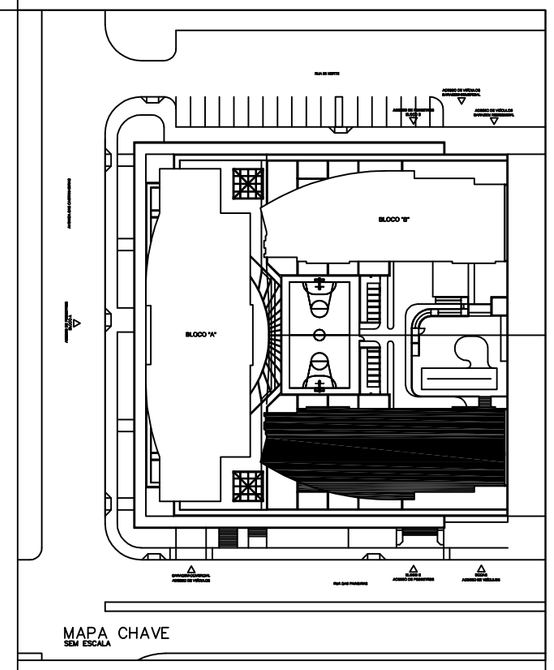


MAPA CHAVE
SEM ESCALA

PARA LEGENDAS E NOTAS VIDE DESENHO IHE–01/22

| N.o | DATA | MODIFICAÇÕES | N.o | VISTO |
|---|---|---|---|---|
| 2 | 09/10/2012 | REVISÃO–ATENDENDO ATA DE COMPATIBILIZAÇÃO DA REUNIÃO DE 18/09/2012 | | |
| 1 | ABR/2012 | REVISÃO GERAL COM SUBSTITUIÇÃO DA ARQUITETURA, UTILIZANDO A ARQUITETURA DE 12/03/12 | | |
| 0 | NOV/2011 | EMISSÃO | | |


N.Taffner Projetos de Instalações Ltda

SIA trecho 3 lote 625/695 bloco C sala 221
e-mail: ntaffner@globo.com
Telefone (61) 3234-5570


| | |
|---|---|
| SETOR: | ÁGUAS CLARAS – BRASÍLIA – DISTRITO FEDERAL |
| ENDEREÇO: | RUA DAS PANEIRAS – LOTE 03; RUA 30 NORTE – LOTE 04 |
| PROPRIETÁRIO: | GENT INCORPORADORA LTDA. |
| AUTOR DO PROJETO: | N.TAFFNER PROJETOS DE INSTALAÇÕES LTDA |
| RESPONSÁVEL TÉCNICO: | PORTO BSB ENGENHARIA LTDA |

O PROPRIETÁRIO:

O AUTOR DO PROJETO: CREA: 4818/D–DF

O RESPONSÁVEL TÉCNICO: CREA: 7053–RF

| CAESB | CREA |
|---|---|
| | DRLFO |

**RESIDENCIAL COSMOPOLITAN**
**PROJETO DE INSTALAÇÕES**

DESENHO Nº: IHE–18/22

INSTALAÇÃO DE ESGOTO E ÁGUA PLUVIAL
BLOCO RESIDENCIAL "C"
PLANTA BAIXA – 14° A 16° PAVTO.

| DESENHO: | ESCALA: | DATA: | ARQUIVO: |
|---|---|---|---|
| N.TAFFNER | INDICADA | JULHO/11 | NT–18–2011–GENT–IHE–18–R02–BL.C–14–16PAV |