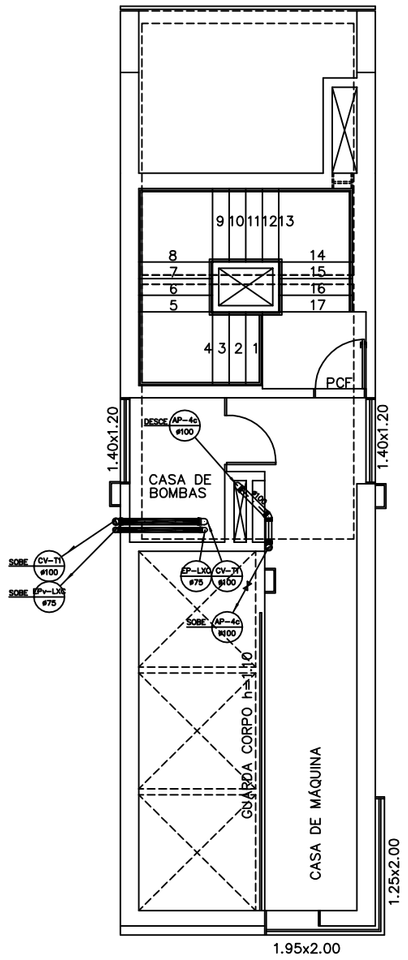

PLANTA BAIXA CASA DE MÁQUINAS
BLOCO "C" RESIDENCIAL
ESCALA 1:50

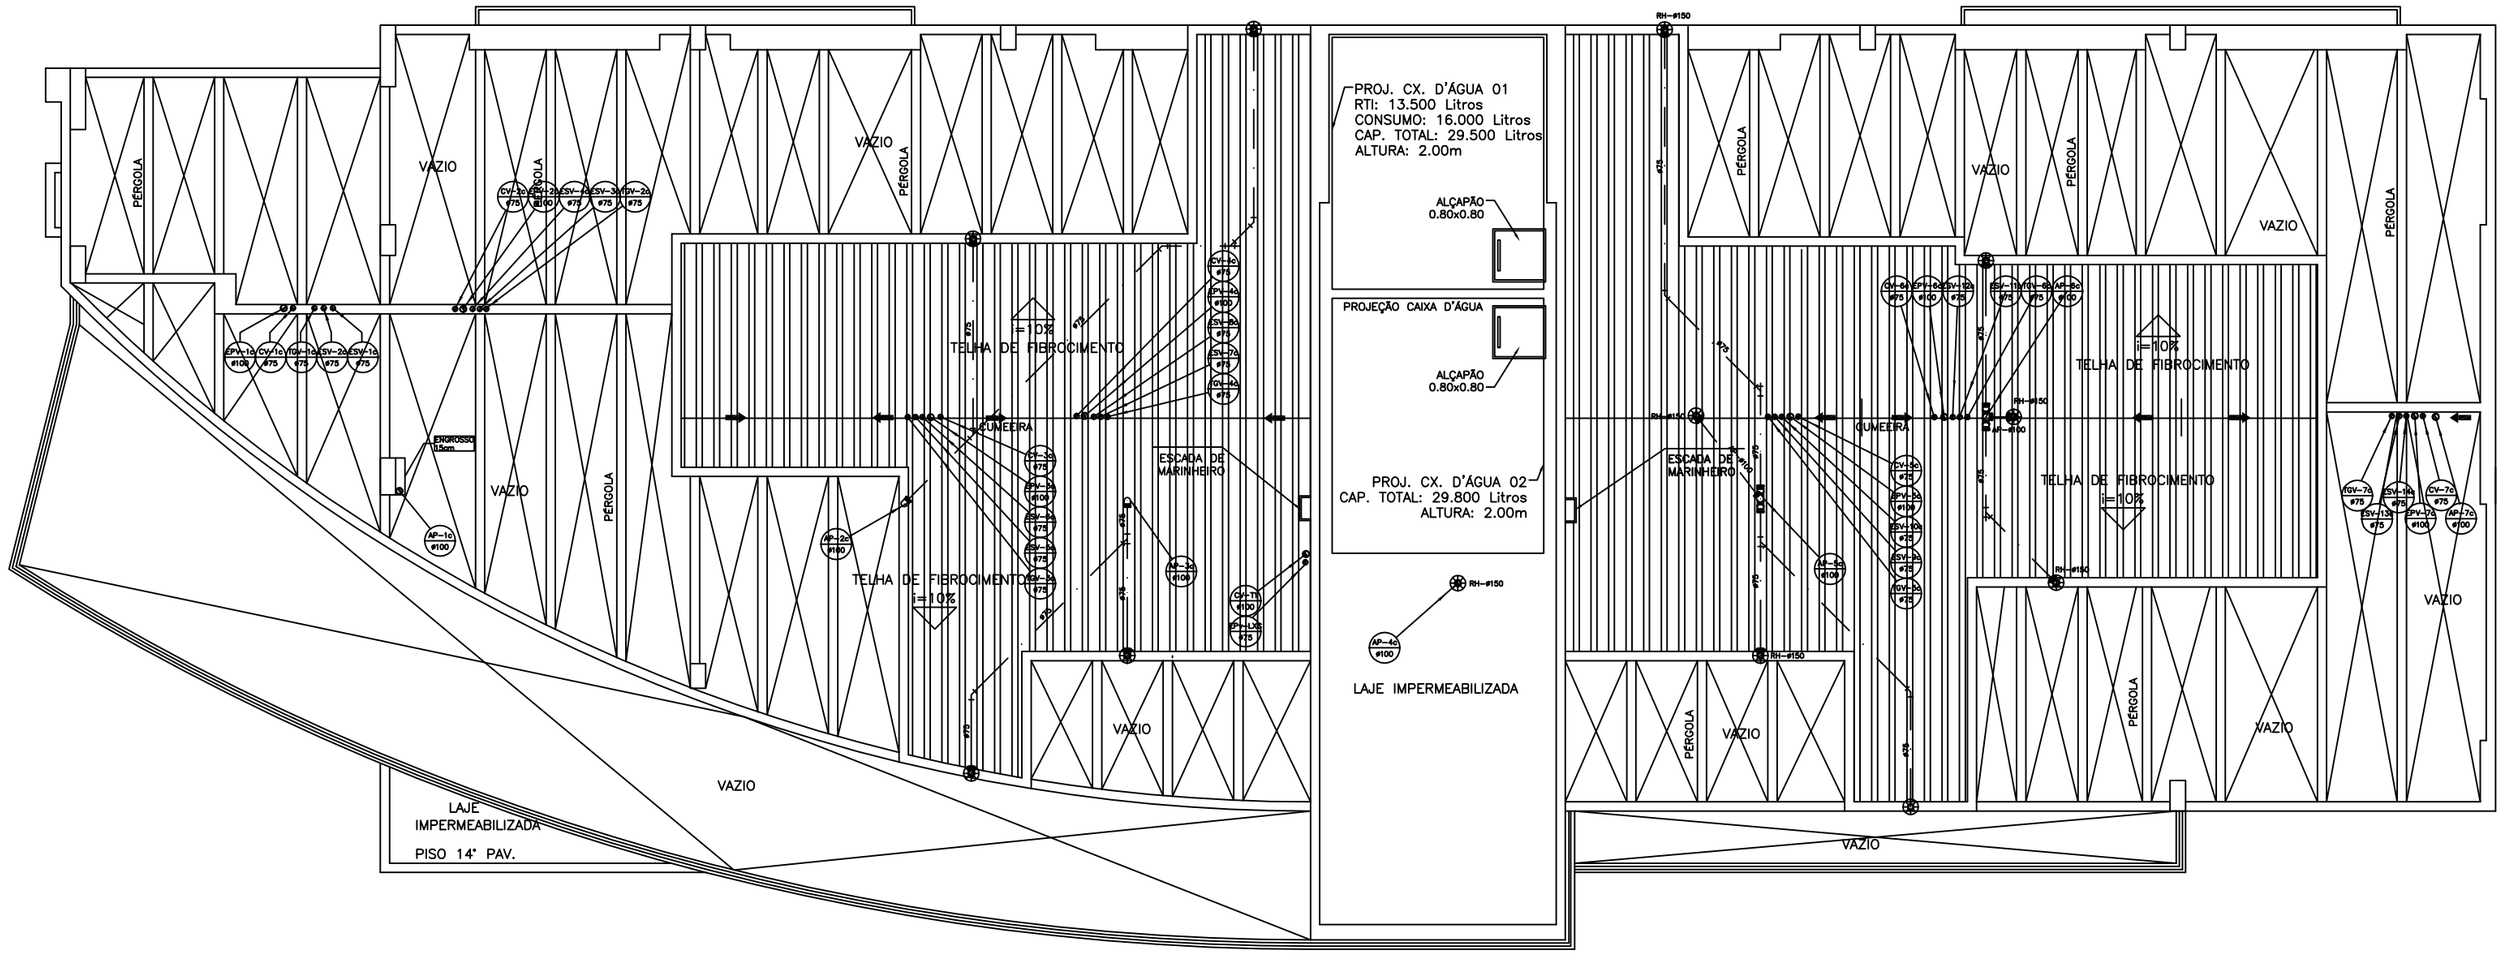

PLANTA BAIXA COBERTURA – BLOCO "C" RESIDENCIAL
ESCALA 1:50

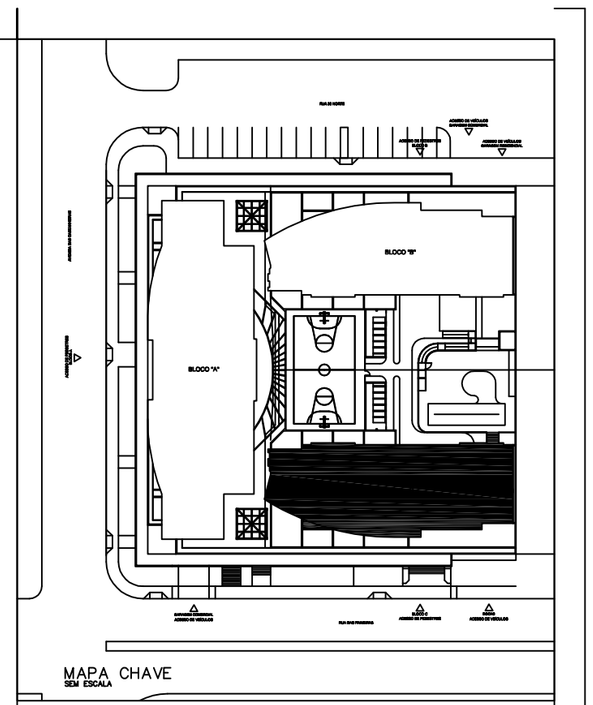

MAPA CHAVE
SEM ESCALA

PARA LEGENDAS E NOTAS VIDE DESENHO IHE-01/22

N.o	DATA	MODIFICAÇÕES	N.o	VISTO
2	09/10/2012	REVISÃO–ATENDENDO A7A DE COMPATIBILIZAÇÃO DA REUNIÃO DE 18/09/2012		
1	ABR/2012	REVISÃO GERAL COM SUBSTITUIÇÃO DA ARQUITETURA, UTILIZANDO A. ARQUITETURA DE 12/03/12		
0	NOV/2011	EMISSÃO		

N.Taffner Projetos de Instalações Ltda

SIA trecho 3 lote 625/695 bloco C sala 221
e-mail: ntaffner@globo.com
Telefone (61) 3234-5570

SETOR:	ÁGUAS CLARAS – BRASÍLIA – DISTRITO FEDERAL
ENDEREÇO:	RUA DAS PANEIRAS – LOTE 03; RUA 30 NORTE – LOTE 04
PROPRIETÁRIO:	GENT INCORPORADORA LTDA.
AUTOR DO PROJETO:	N.TAFFNER PROJETOS DE INSTALAÇÕES LTDA
RESPONSÁVEL TÉCNICO:	PORTO BSB ENGENHARIA LTDA

O PROPRIETÁRIO:

O AUTOR DO PROJETO: CREA: 4815/D–DF

O RESPONSÁVEL TÉCNICO: CREA: 7053–RF

CAESB

CREA

DRLFO

RESIDENCIAL COSMOPOLITAN
PROJETO DE INSTALAÇÕES

DESENHO Nº: ***IHE-19/22***

INSTALAÇÃO DE ESGOTO E ÁGUA PLUVIAL
BLOCO RESIDENCIAL "C"
PLANTA BAIXA – COBERTURA

DESENHO:	ESCALA:	DATA:	ARQUIVO:
N.TAFFNER	INDICADA	JUL2011	NT-18-2011-GENT-IHE-19-R02-BL.C-COB