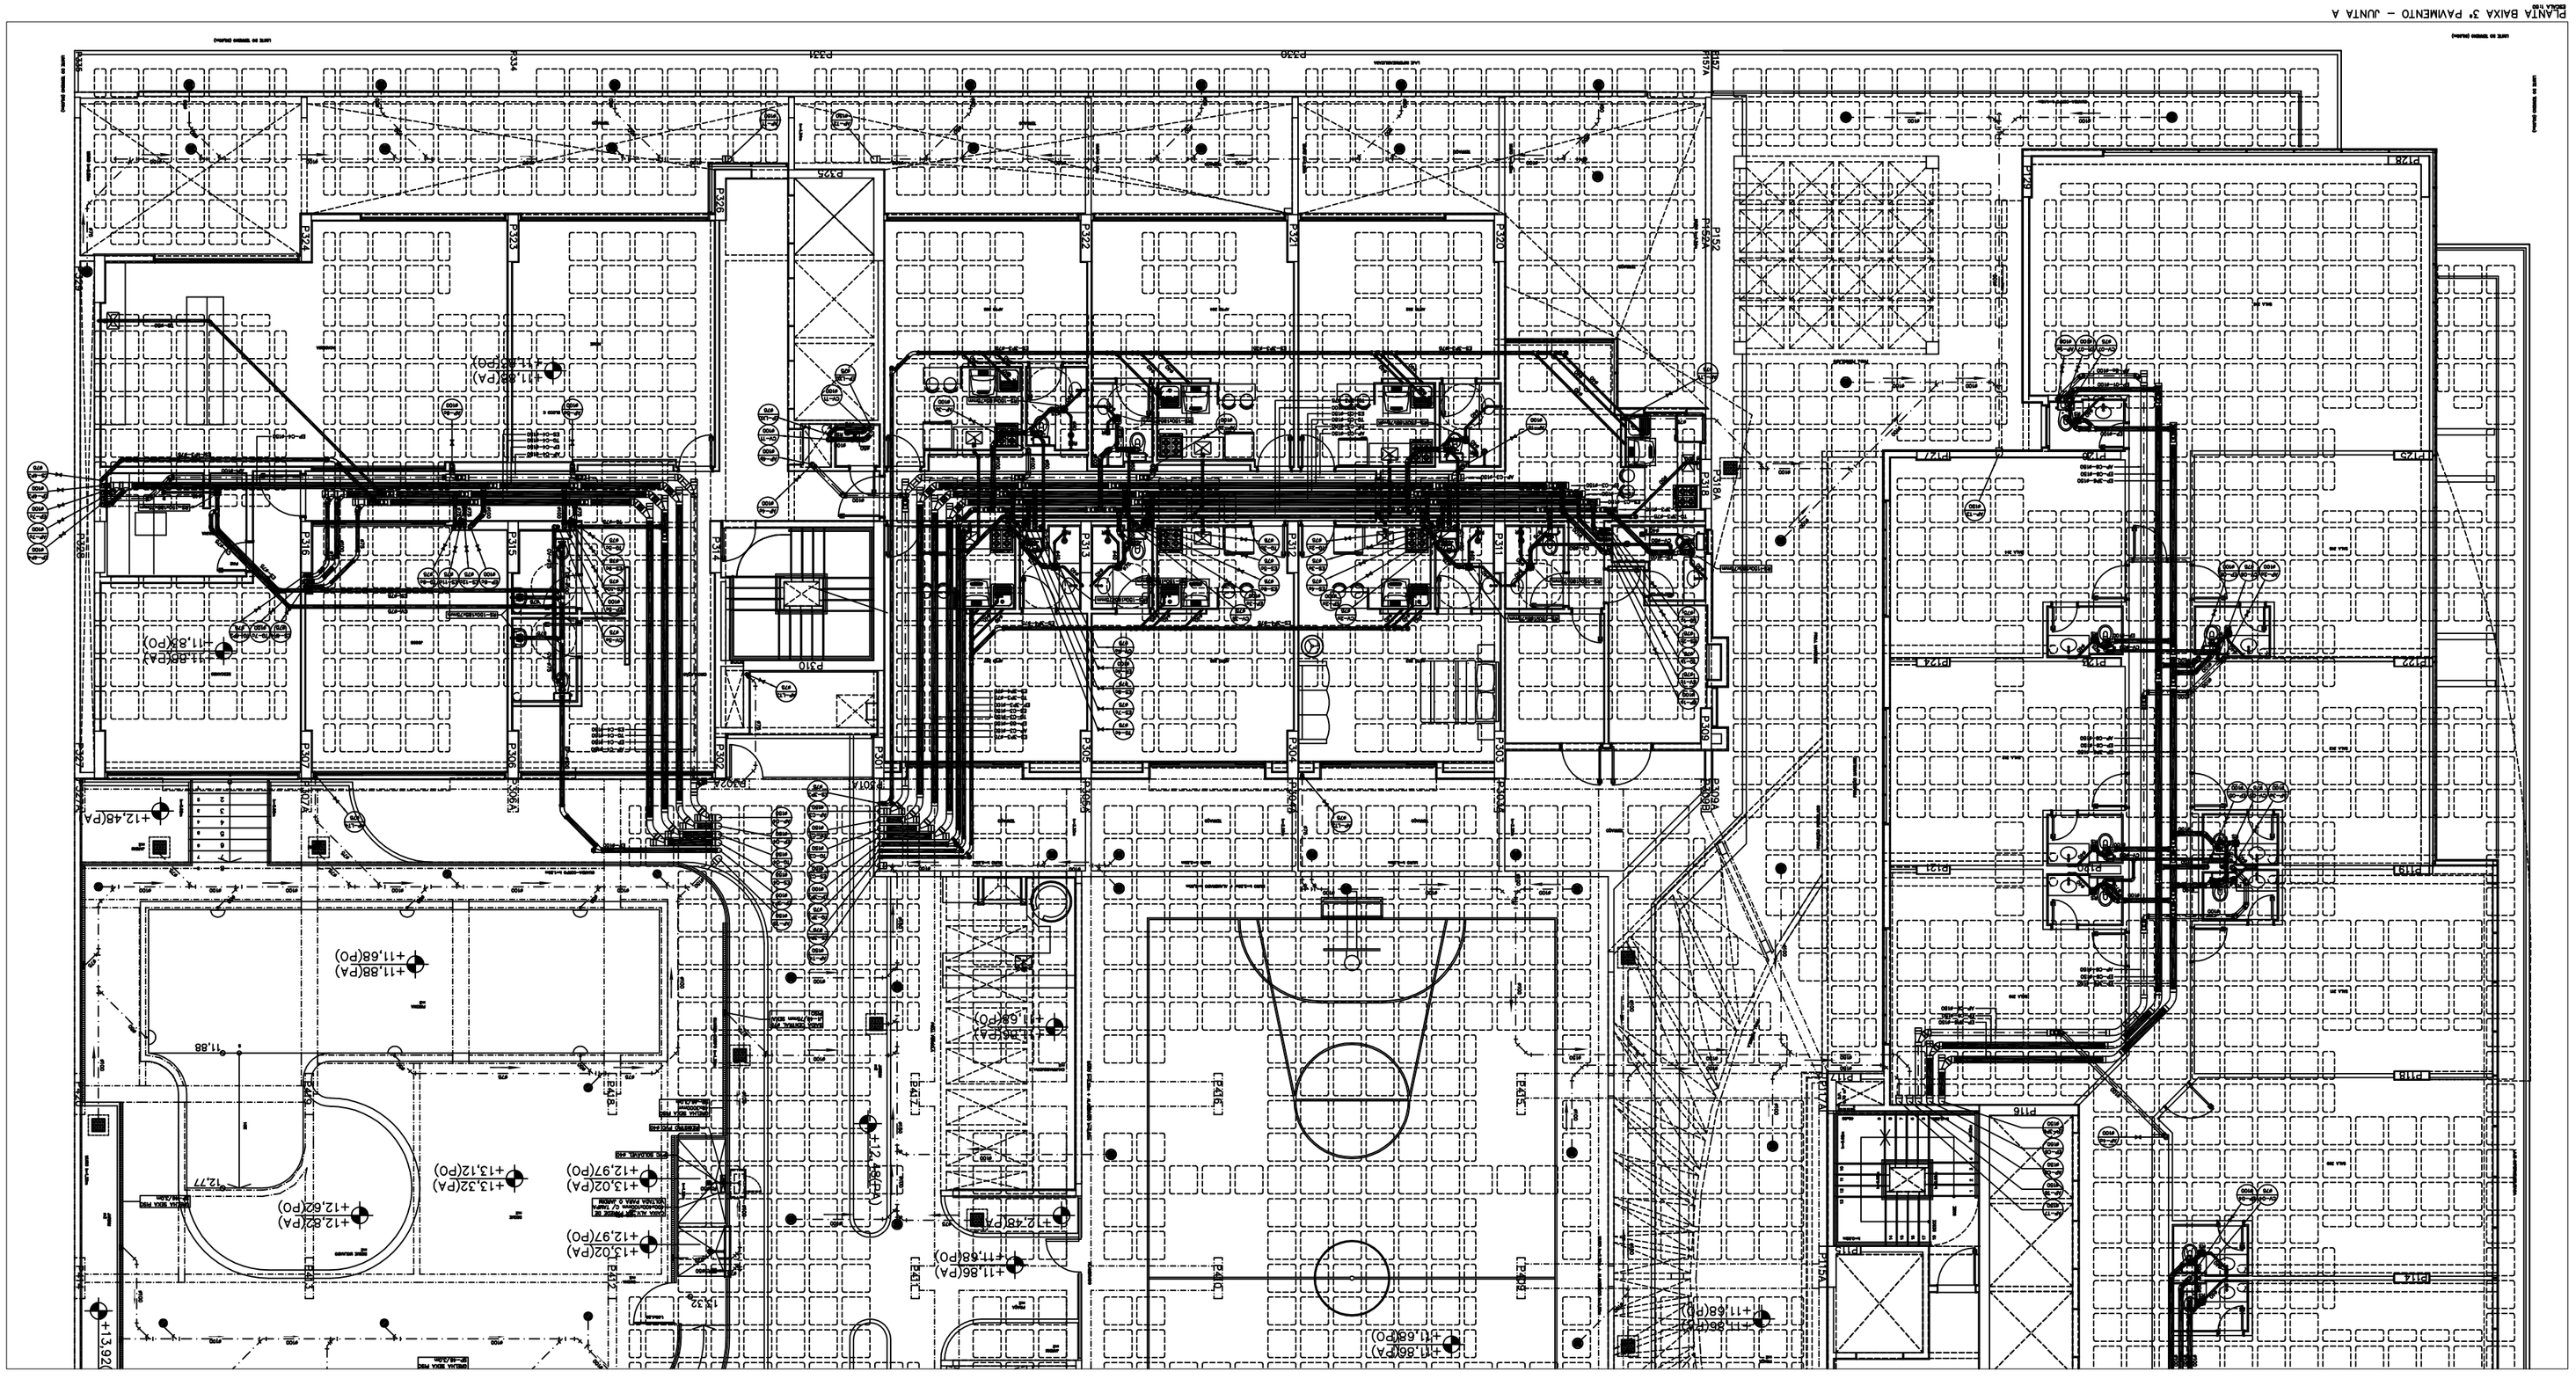

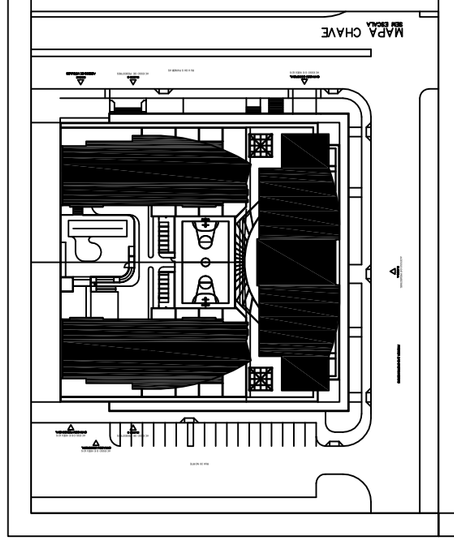

PARA LEGENDAS E NOTAS VIDE DESENHO IHE-01/22

Nº	DATA	MODIFICAÇÕES	Nº	VISTO
2	09/10/2012	REVISÃO-ATENDENDO ATA DE COMPATIBILIZAÇÃO DA RELIMIÃO DE 18/09/2012		
1	ABR/2012	REVISÃO GERAL COM SUBSTITUIÇÃO DA ARQUITETURA, UTILIZANDO A ARQUITETURA DE 12/03/12		
0	NOV/2011	EMISSÃO		

N.Taffner Projetos de Instalações Ltda

SIA Ivinho 3 Ave 625/655 Bloco C Lda 221
e-mail: ntaffner@gfi.com.br
Tel:(11) 3234-6579

SETOR:	AGUAS CLAVAS – BRASILIA – DISTRITO FEDERAL
ENDEREÇO:	RIA DAS PANEIRAS – LOTE 03; RIA 30 NORTE – LOTE 04
PROPRIETARIO:	GENT INCORPORADORA LTDA
AUTOR DO PROJETO:	N.TAFFNER PROJETOS DE INSTALAÇÕES LTDA
RESPONSAVEL TECNICO:	PORTO BSB ENGENHARIA LTDA

O PROPRIETARIO	
O AUTOR DO PROJETO	CREA 1913/D-07
O RESPONSAVEL TECNICO	CREA 1913-07

CAESB	CREA	DRUTO

RESIDENCIAL COSMOPOLITAN

PROJETO DE INSTALAÇÕES

INSTALAÇÃO DE ESCOTO E ÁGUA PLUVIAL

PLANTA BAIXA – 3º PAVIMENTO

JUNTA A

DESENHO	PROJETO	DATA	ARQUIVO
K.TAFFNER	INSTALAÇÕES	JULHO/11	27-10-2011-GENT-IHE-00-BSB-SPAVIMENTO-A

RESIDENCIAL COSMOPOLITAN

PROJETO DE INSTALAÇÕES

INSTALAÇÃO DE ESCOTO E ÁGUA PLUVIAL

PLANTA BAIXA – 3º PAVIMENTO

JUNTA A

DESENHO	PROJETO	DATA	ARQUIVO
K.TAFFNER	INSTALAÇÕES	JULHO/11	27-10-2011-GENT-IHE-00-BSB-SPAVIMENTO-A

PLANTA BAIXA 3º PAVIMENTO – JUNTA A

ESCALA 1:100