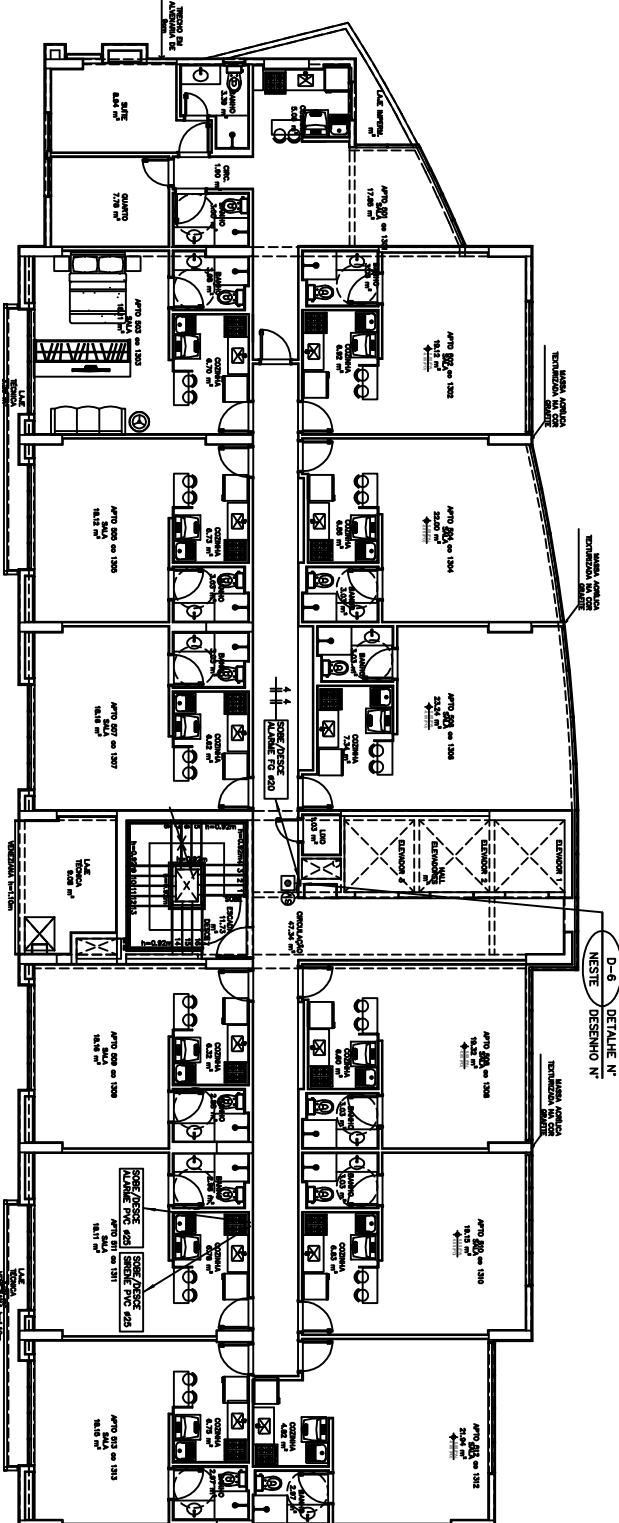
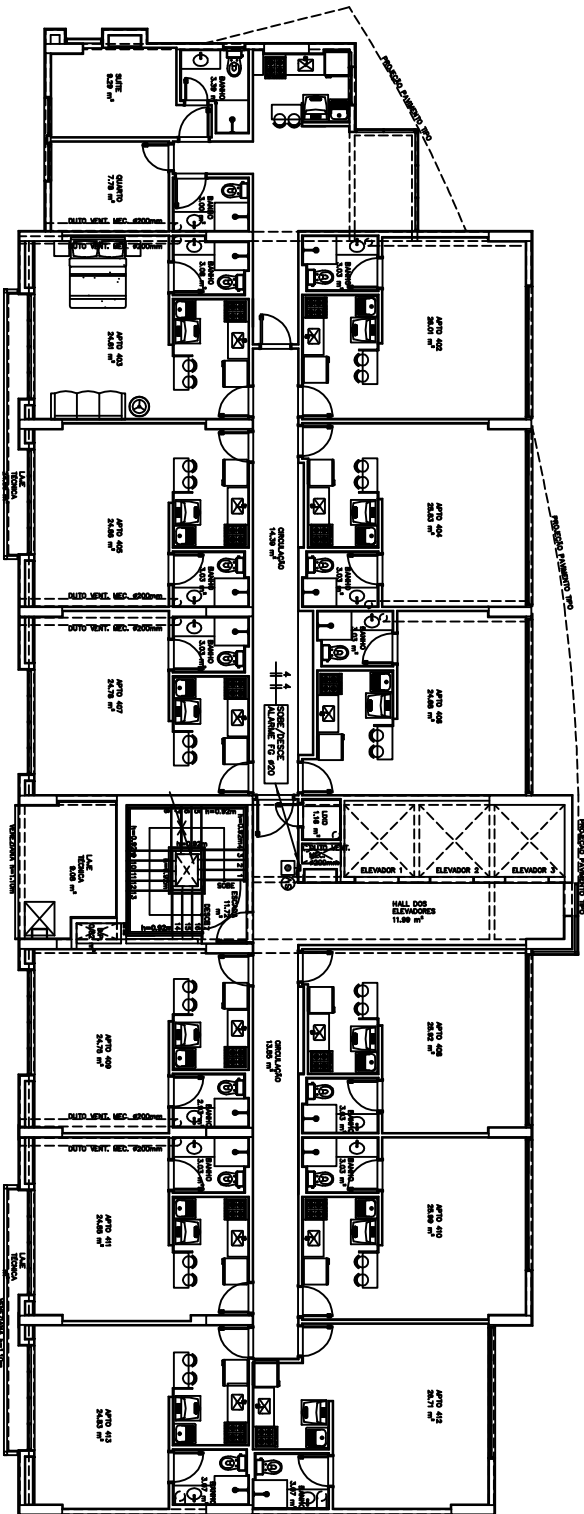
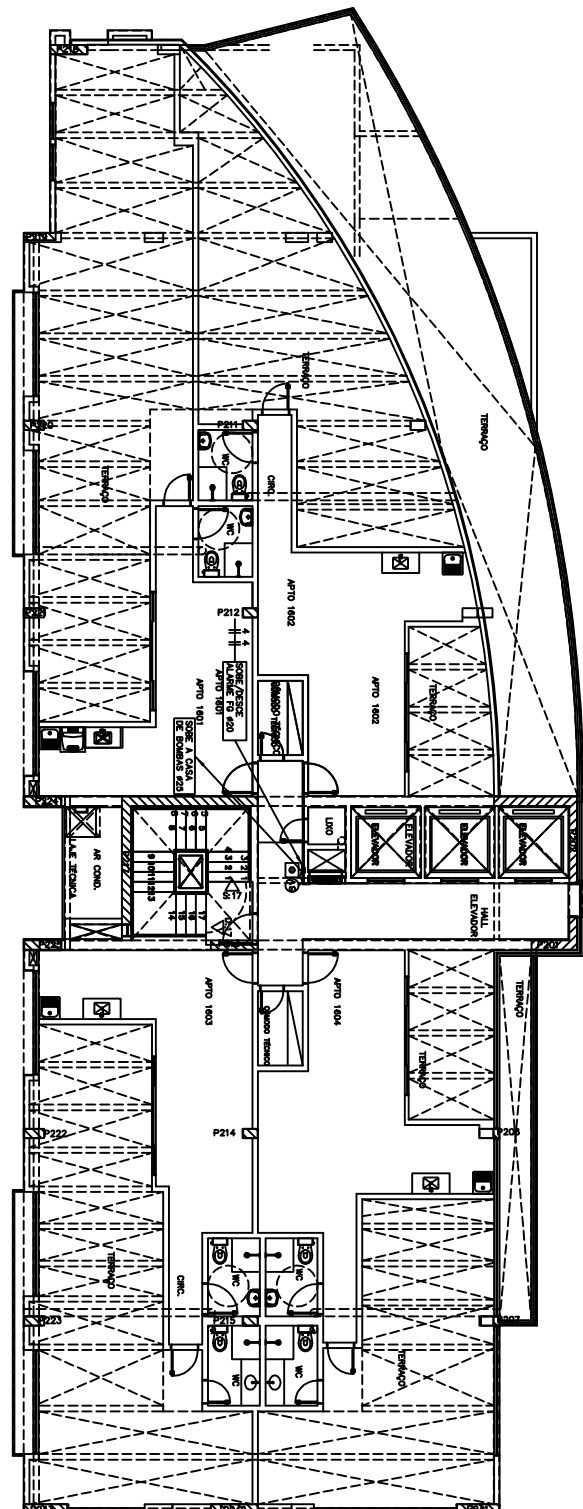
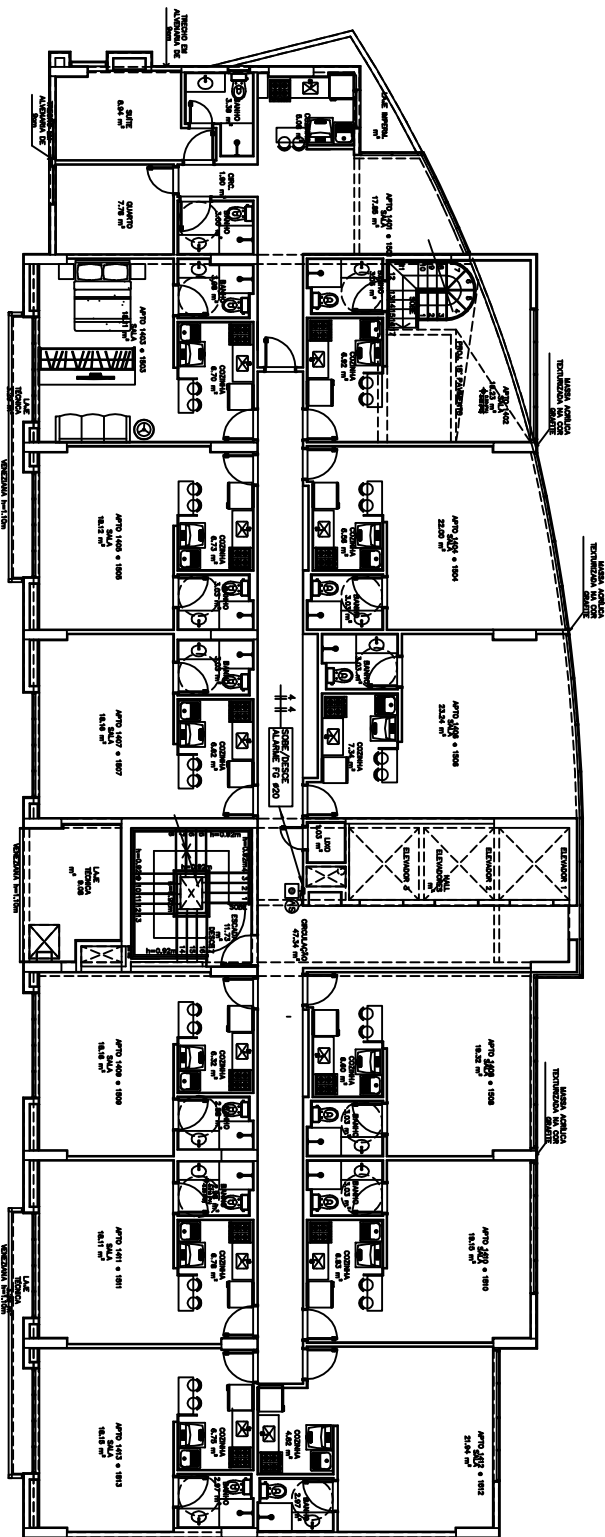
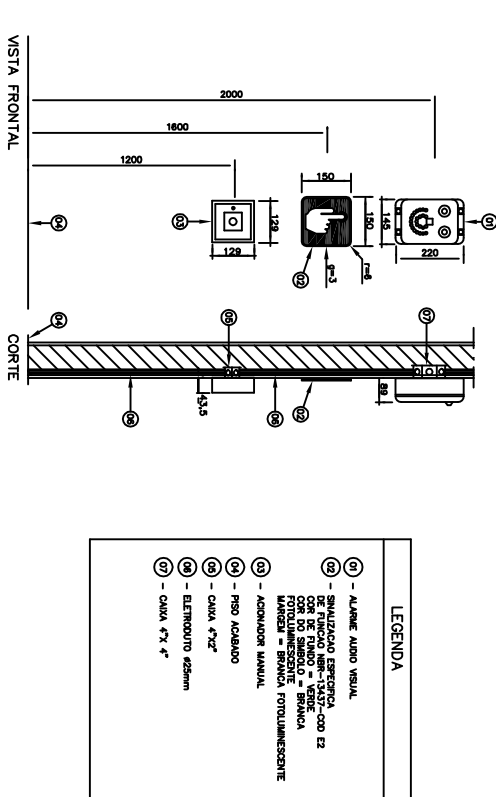
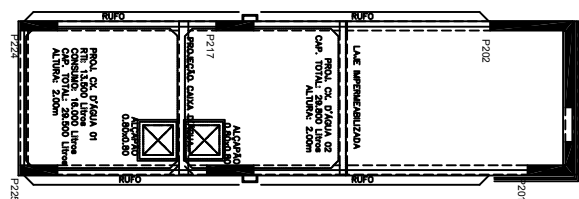
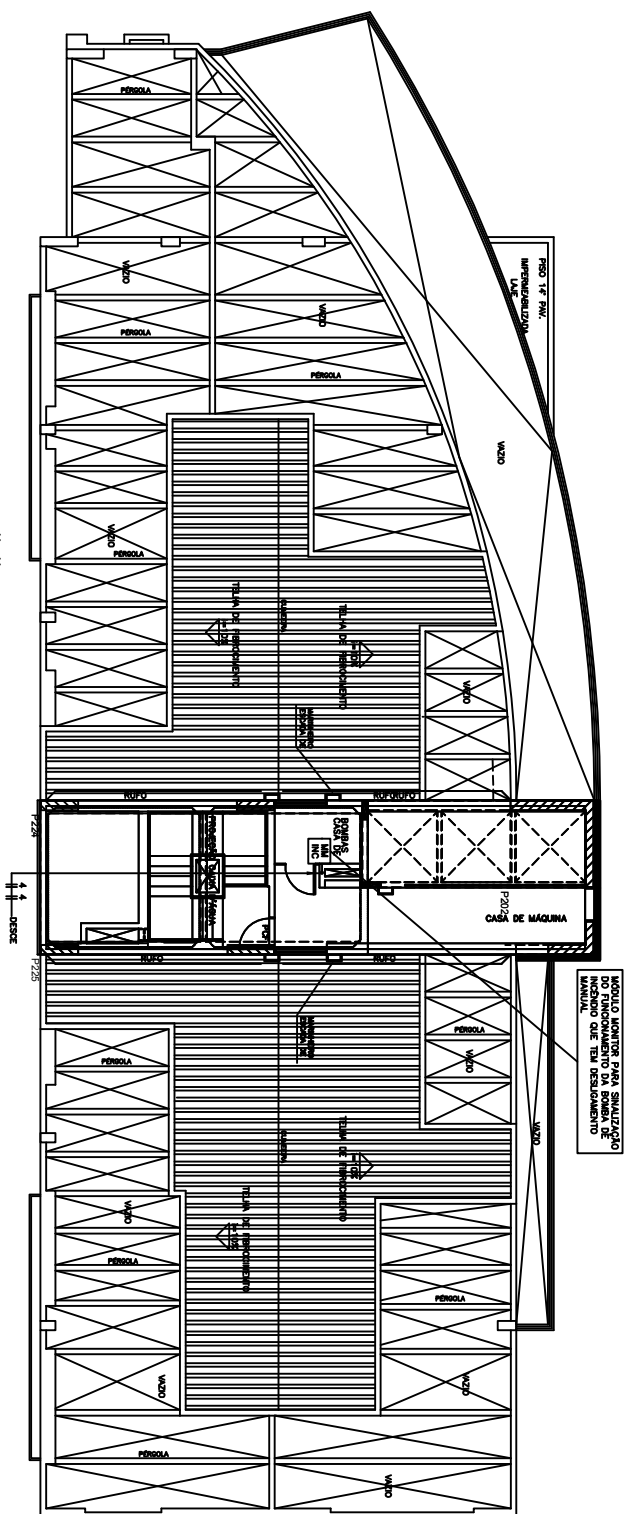


[illegible]

N. Taffner Projetos de Instalações Ltda
S/A, rescho 3, box 62.695, bnoo C, sala 221
e-mail: ntaffner@pibho.com
Telefone (61) 3234-5570

SEÇÃO:	AGUAS CLARAS - BUNDAVA - DISTRITO FEDERAL
ENDEREÇO:	RUA DAS PAMBEIRAS - LOTE 02, RUA 30 NORTE - LOTE 04
PROPRIETÁRIO:	GENI INCORPORADORA LTDA.
AUTOR DO PROJETO:	NATHAN PROJETOS DE INSTALAÇÕES LTDA
RESPONSÁVEL TÉCNICO:	POMBO BSB ENGENHARIA LTDA

- o PROJECT STATUS - o Awaiting for PROJECT - o REPRODUCTION RECORD	CREA, 4813/13-48 CREA, 7083-48
CHIRUF	CREA
	CREA

RESIDENCIAL GENY						ASSINADO POR:
PROJETO DE INSTALAÇÕES						
INSTALAÇÃO DE DETECÇÃO E ALARME						
BLOCO RESIDENCIAL "B"						
PAYMENTOS TIPO(º 4º AO 16º E COBERTURA)						
INTERVENIENTE	SPECIALISTAS	DADOS INDIVIDUAIS	NOME	DATA	IDENTIFICADOR	ASSINATURA
ALCANTARA				08/09/2011	GENY-DET-BL-CO-16-TIPO-COB-01	