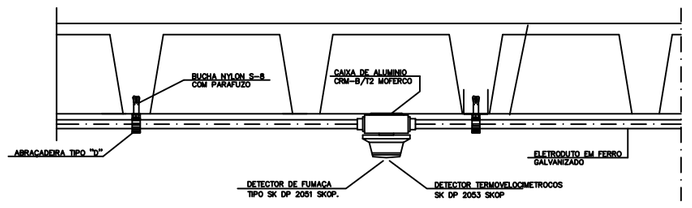

DETALHE D-1 DETECTORES DE TEMPERATURA NO TETO DA GARAGEM
SEM ESCALA

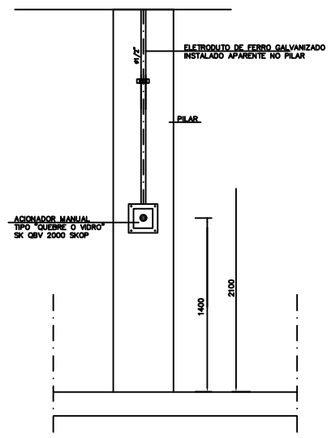

D-2 DETALHE D-2 BOTÃO NO PILAR DA GARAGEM
SEM ESCALA

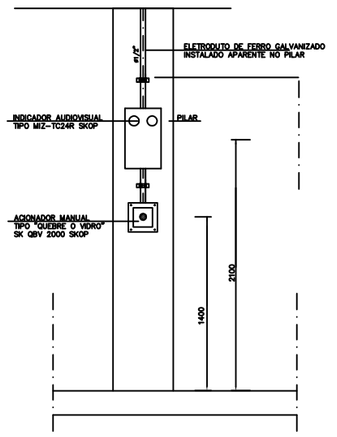

D-3 BOTÃO E AVISADOR NO PILAR DA GARAGEM
SEM ESCALA

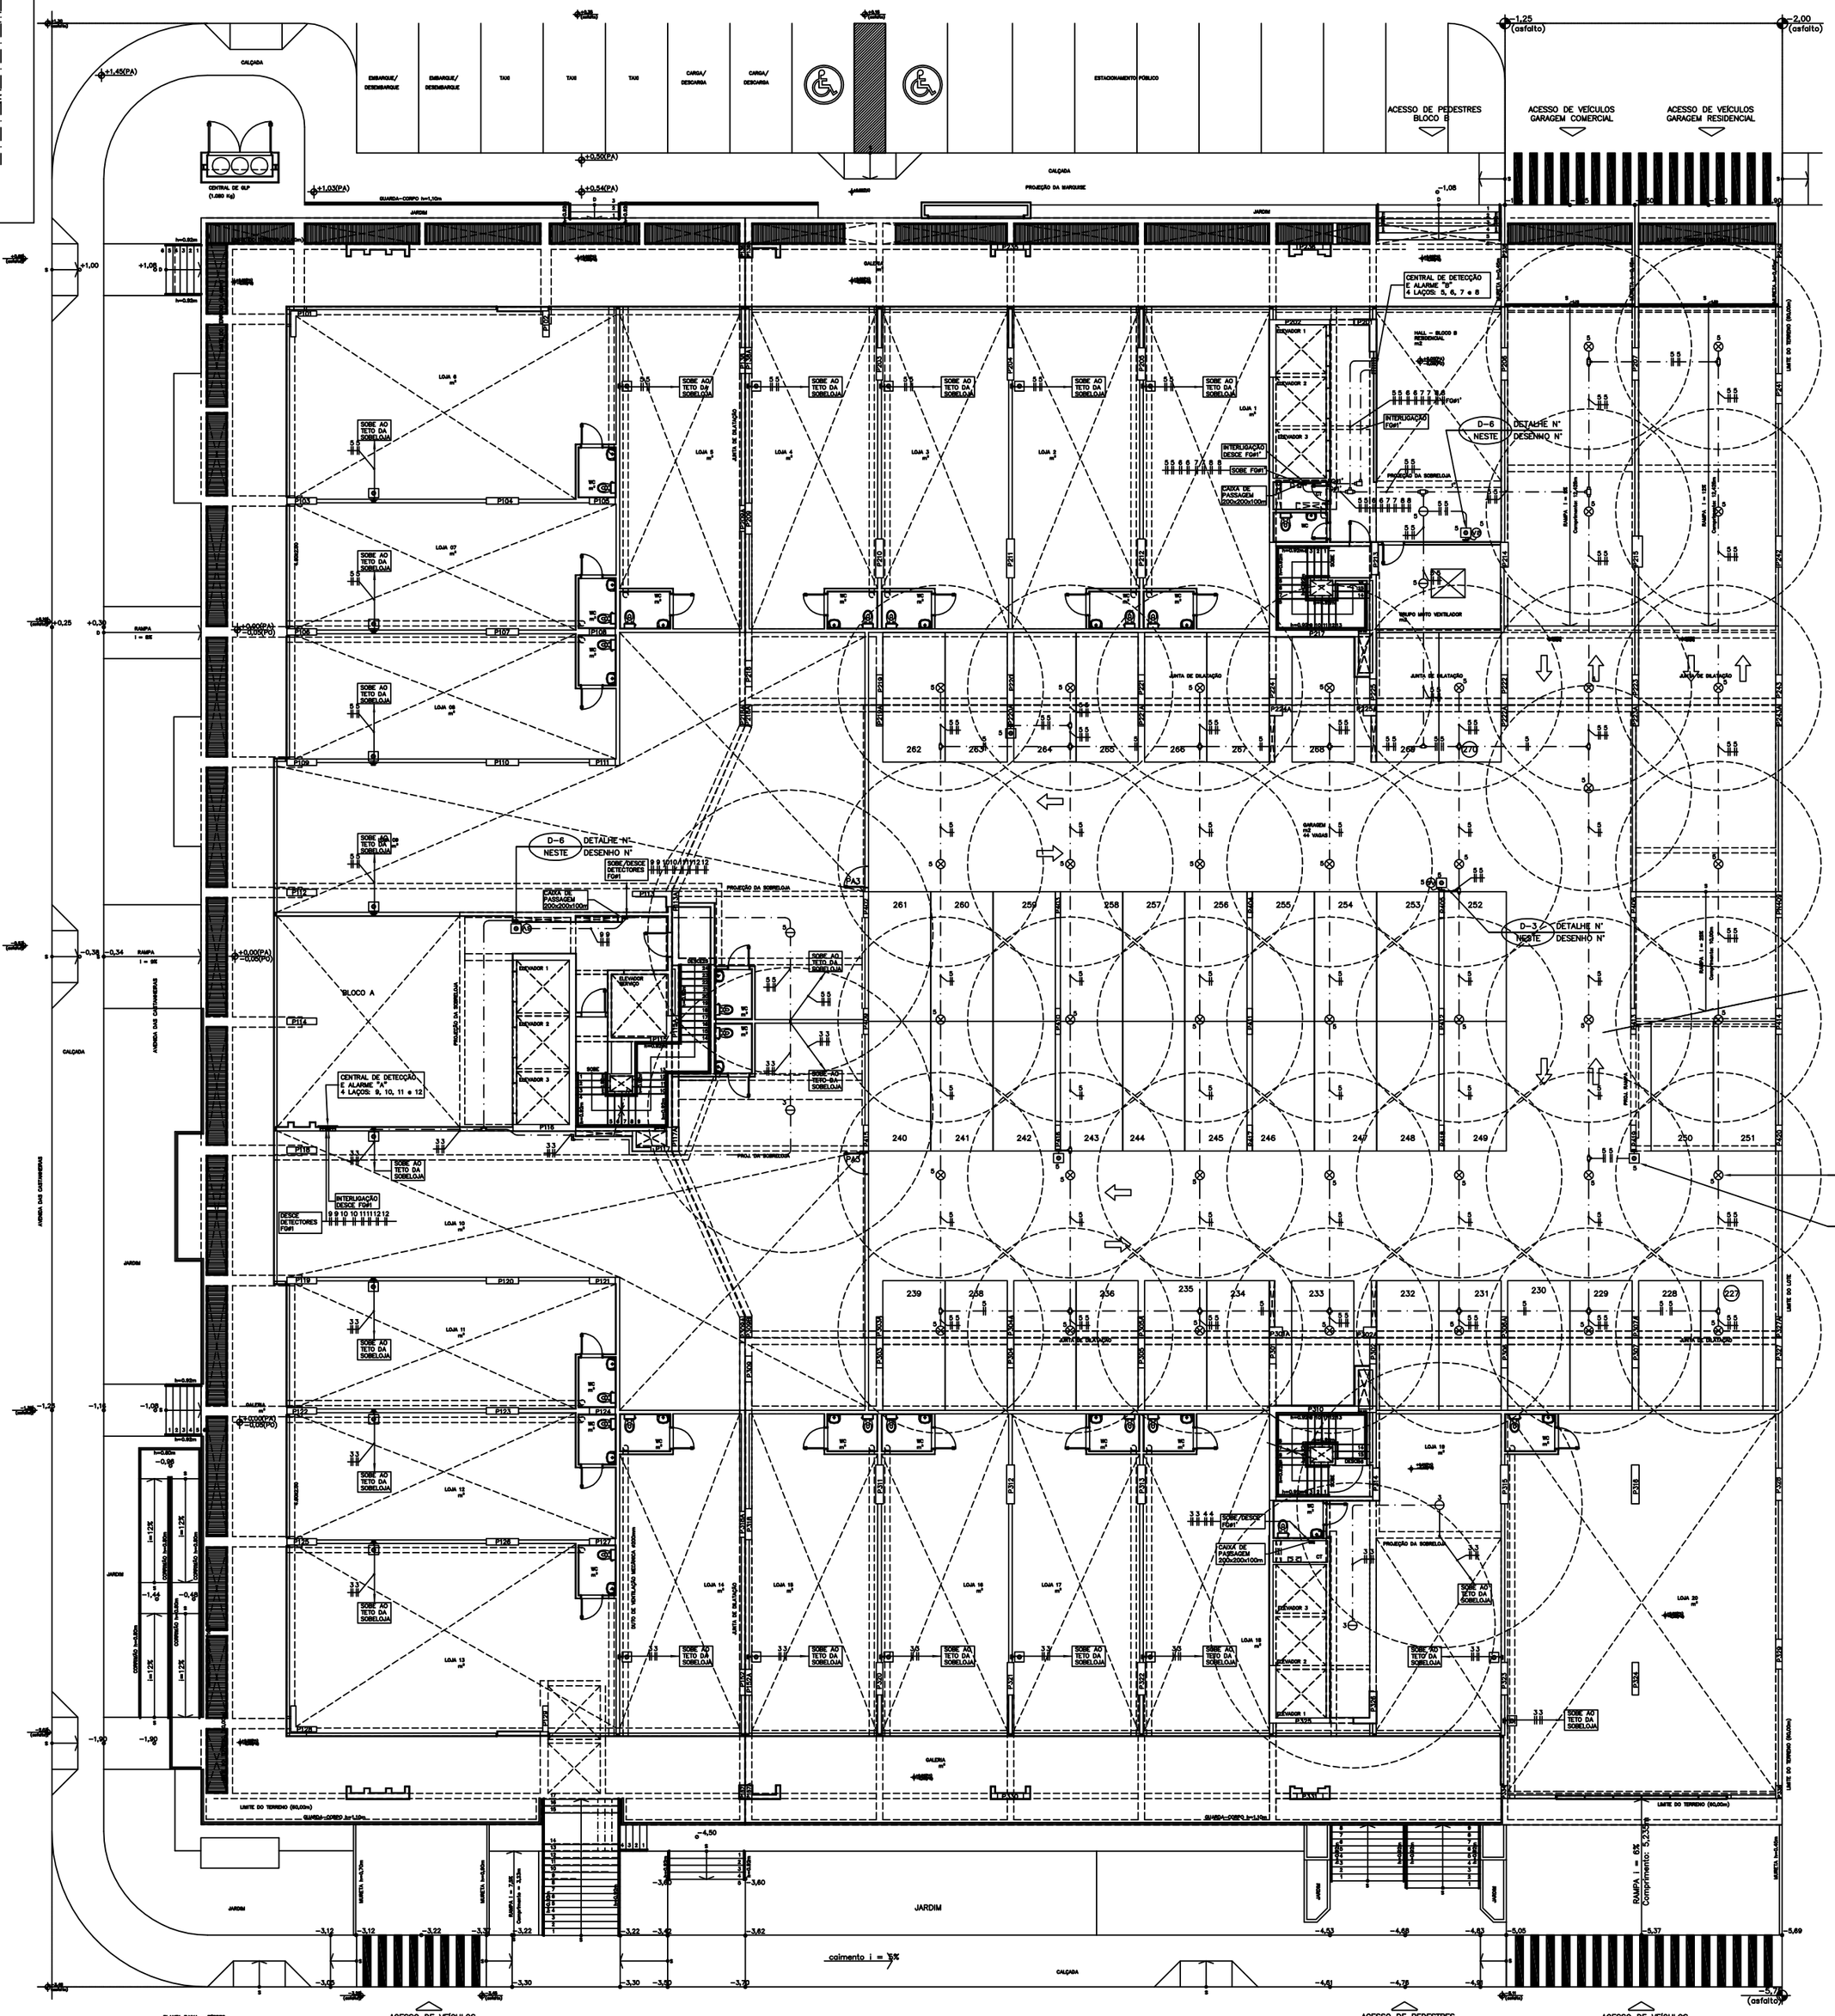

PLANTA BAIXA TÉRREO
ESCALA 1:100

PARA LEGENDAS E NOTAS VIDE DESENHO DET-01/11

N.o	DATA	MODIFICAÇÕES	N.o	VISTO
5	20/05/2014	REVSÃO –DESLOCAMENTO DAS CENTRAIS DE ALRME PARA FICAR ATRAZ DO BALCÃO DE ENTRADA		
4	20/11/2013	REVSÃO –ATENDENDO SAIDA DE EMERGENCIA NAS LOJAS 9 e 10 E ATENDENDO AS BUILT DA OBRA		
3	09/08/2013	REVSÃO ATENDENDO EXIGENCIAS DO CBMDF DESPACHO Nº504–2013 EX/NH LANÇAMENTO DE DETECTORES NO TETO DAS LOJAS		
2	09/10/2012	REVSÃO–ATENDENDO ATA DE COMPATIBILIZAÇÃO DA REUNIÃO DE 18/09/2012		
1	ABR/2012	REVSÃO GERAL COM SUBSTITUIÇÃO DA ARQUITETURA, UTILIZANDO A ARQUITETURA DE 12/03/12		
0	NOV/2011	EMISSÃO		

N.Taffner Projetos de Instalações Ltda

SIA trecho 3 lote 625/695 bloco C sala 221
e-mail: ntaffner@globo.com
Telefone (61) 3234-5570

SETOR:	ÁGUAS CLARAS – BRASÍLIA – DISTRITO FEDERAL
ENDEREÇO:	RUA DAS PAINEIRAS – LOTE 03; RUA 30 NORTE – LOTE 04
PROPRIETARIO:	GENT INCORPORADORA LTDA.
AUTOR DO PROJETO:	N.TAFFNER PROJETOS DE INSTALAÇÕES LTDA
RESPONSÁVEL TÉCNICO:	PORTO BSB ENGENHARIA LTDA

O PROPRIETÁRIO:

O AUTOR DO PROJETO: CREA: 6647/D-DF

O RESPONSÁVEL TÉCNICO: CREA: 7083-RF

CBMDF

CREA

DRLFO

COSMOPOLITAN

PROJETO DE INSTALAÇÃO

DESENHO Nº: **DET-04/11**

INSTALAÇÃO DE DETECÇÃO E ALARME
PLANTA BAIXA – PAVIMENTO TÉRREO

DESENHO:	ESCALA:	DATA:	ARQUIVO:
N.TAFFNER	INDICADA	SET/2011	NT-18-2011-GENT-DET-06-R04-TERREO