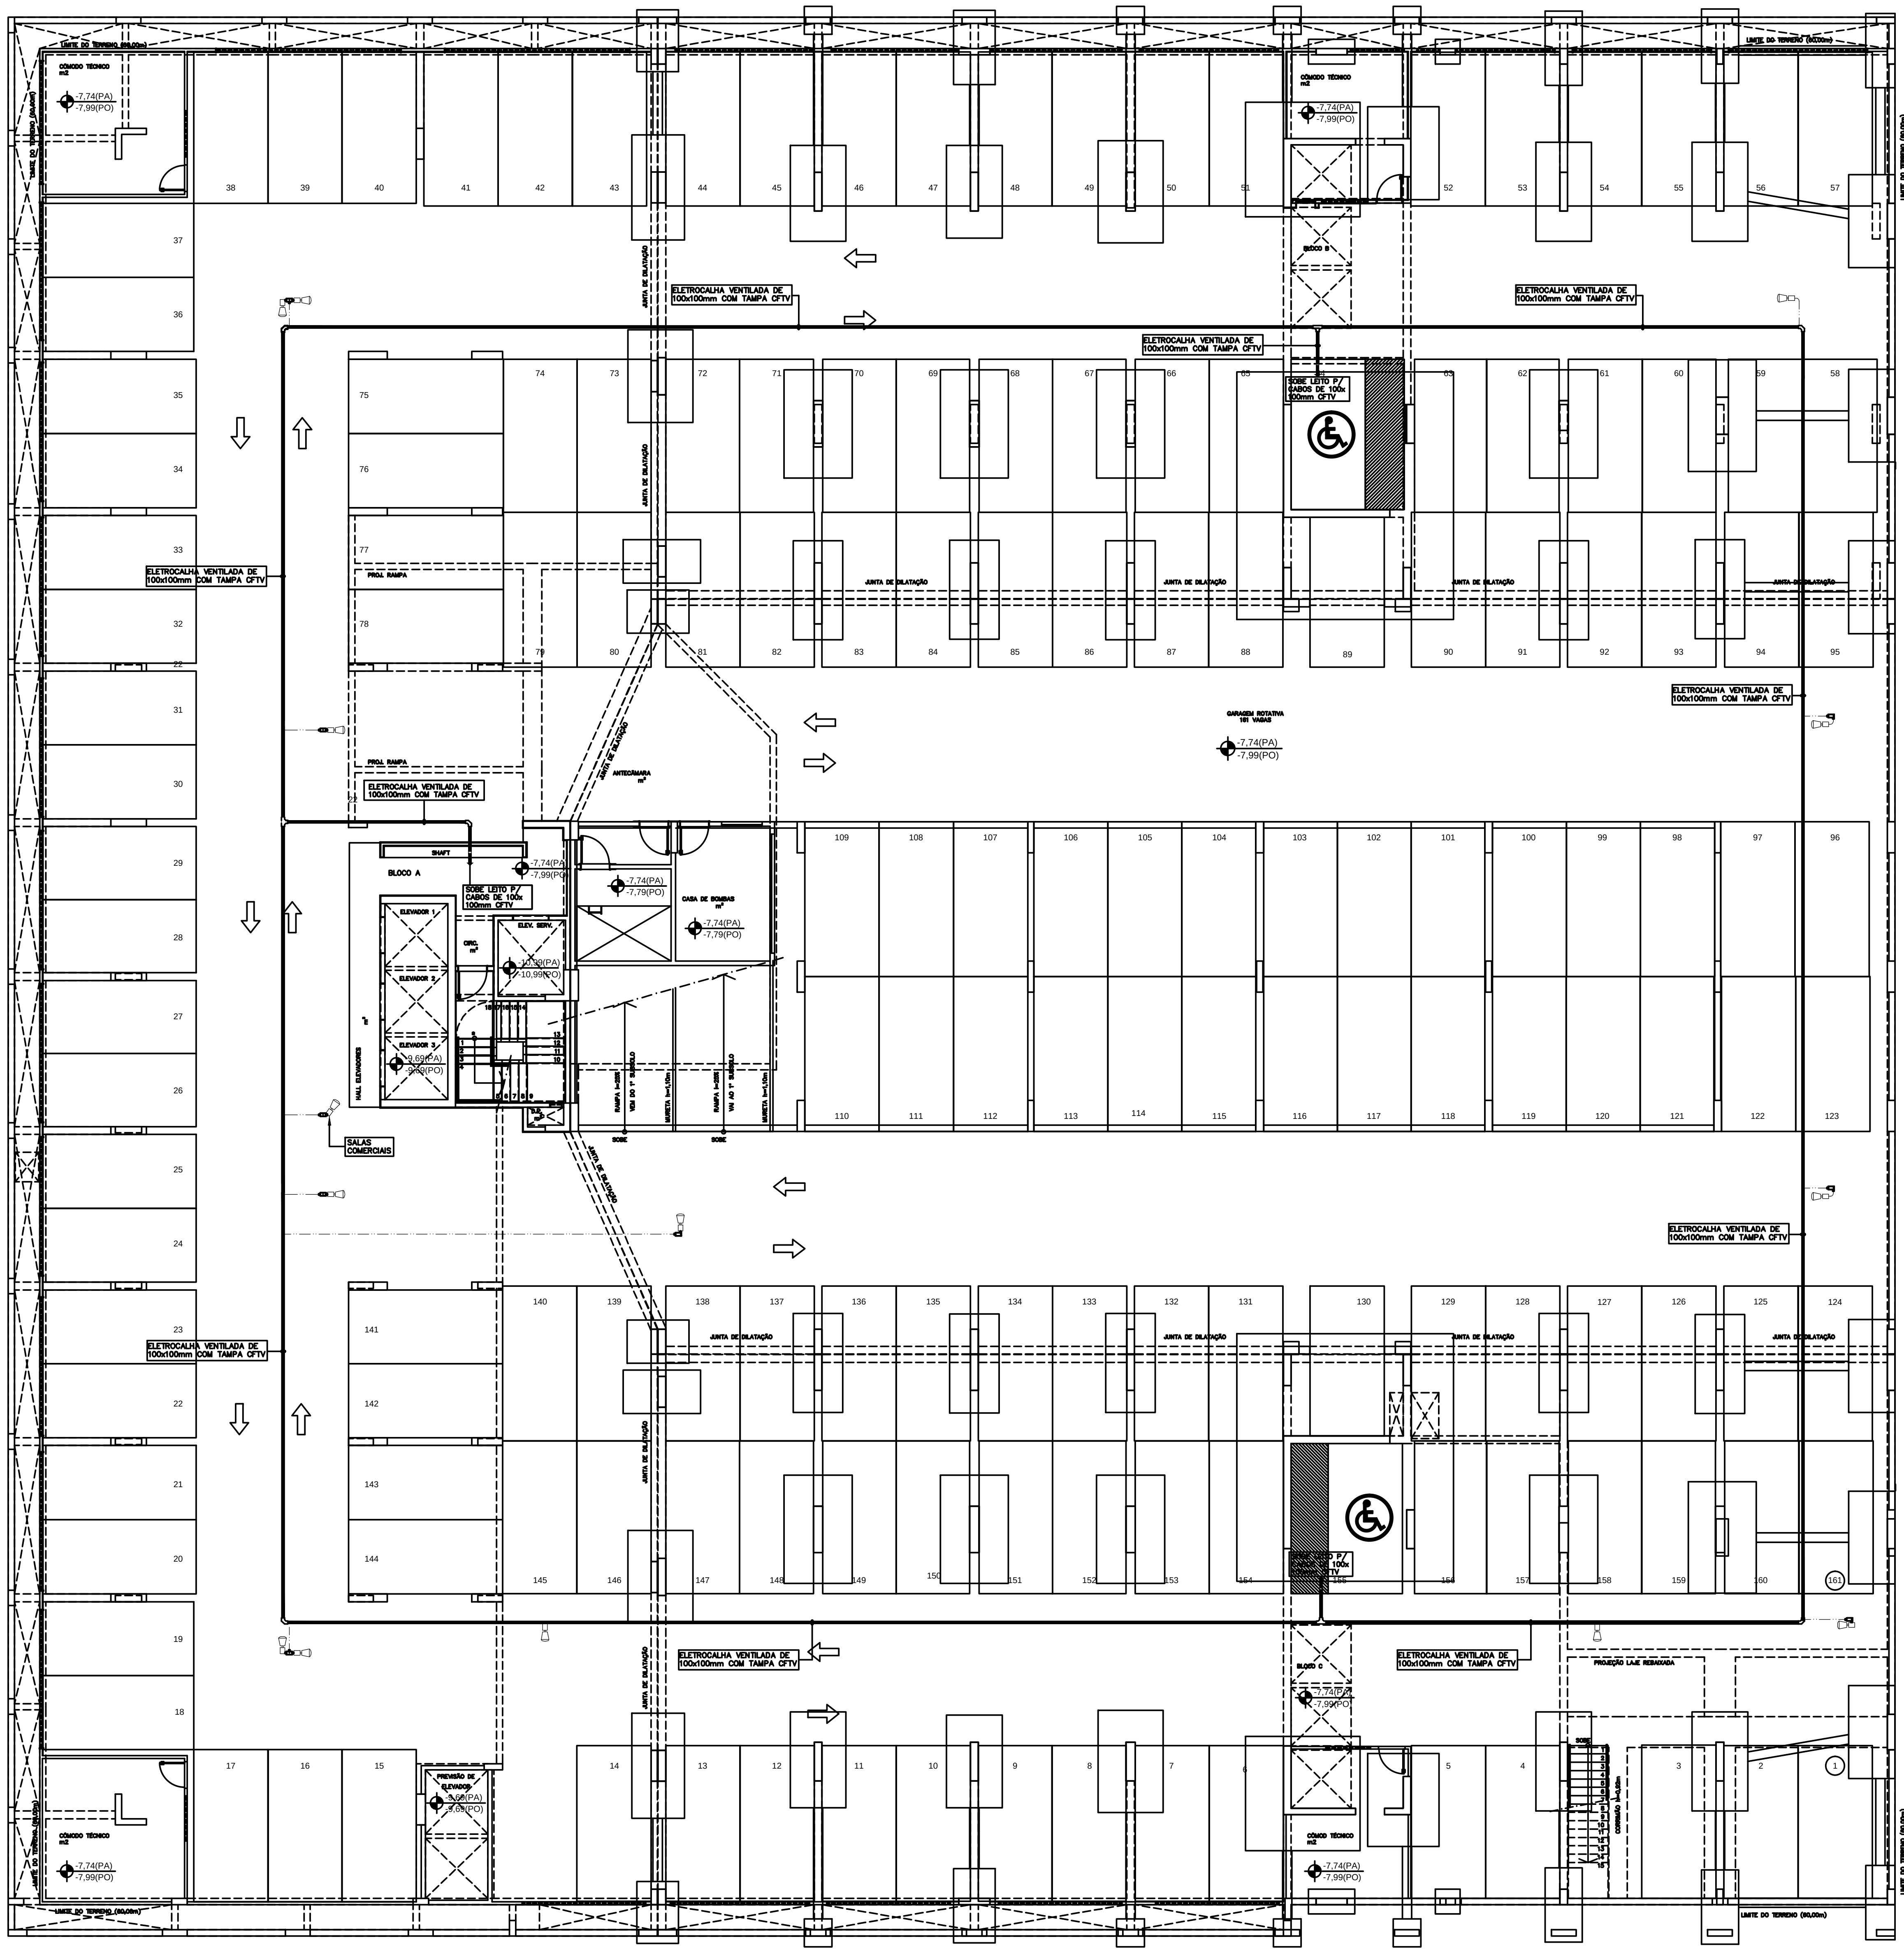

PLANTA BAIXA – 2º SUBSOLO
ESCALA 1:100

NOTA PARA ESTE DESENHO
CAMERAS NÃO INDICADAS PERTECEM AO SISTEMA ROTATIVO

PARA LEGENDAS E NOTAS VIDE DESENHO ITE–01/16

N.o	DATA	MODIFICAÇÕES	VISTO
2	JUL/2012	REVISÃO 2–ATENDENDO ATA DE REUNIÃO DE 14/06/2012, E ANOTAÇÕES NOS DESENHOS REVISADOS PELA PORTO	
1	ABR/2012	REVISÃO GERAL COM SUBSTITUIÇÃO DA ARQUITETURA, UTILIZANDO A ARQUITETURA DE 12/03/12	
0	NOV/2011	EMISSÃO	

N.Taffner Projetos de Instala-»es Ltda

SIA trecho 3 lote 625/695 bloco C sala 221
e-mail: ntaffner@globo.com
Telefone (61) 3234-5570

SETOR: ÁGUAS CLARAS – BRASÍLIA – DISTRITO FEDERAL
ENDEREÇO: RUA DAS PAINEIRAS – LOTE 03; RUA 30 NORTE – LOTE 04
PROPRIETARIO: GENT INCORPORADORA LTDA.
AUTOR DO PROJETO: N.TAFFNER PROJETOS DE INSTALAÇÕES LTDA
RESPONSÁVEL TÉCNICO: PORTO BSB ENGENHARIA LTDA

6647/D–DF
7053–RF

OI
CREA
DRLFO

RESIDENCIAL COSMOPOLITAN
PROJETO DE INSTALAÇÕES
DESENHO Nº: ITE–02/16
INSTALAÇÃO DE TELEFONE, TV E CFTV
PLANTA BAIXA – PAVIMENTO 2º SUBSOLO

DESENHO: N.TAFFNER | ESCALA: INDICADA | DATA: NOV/2011 | ARQUIVO: NT–18–2011–GENT–ITE–02–R02–2º SUBSOLO