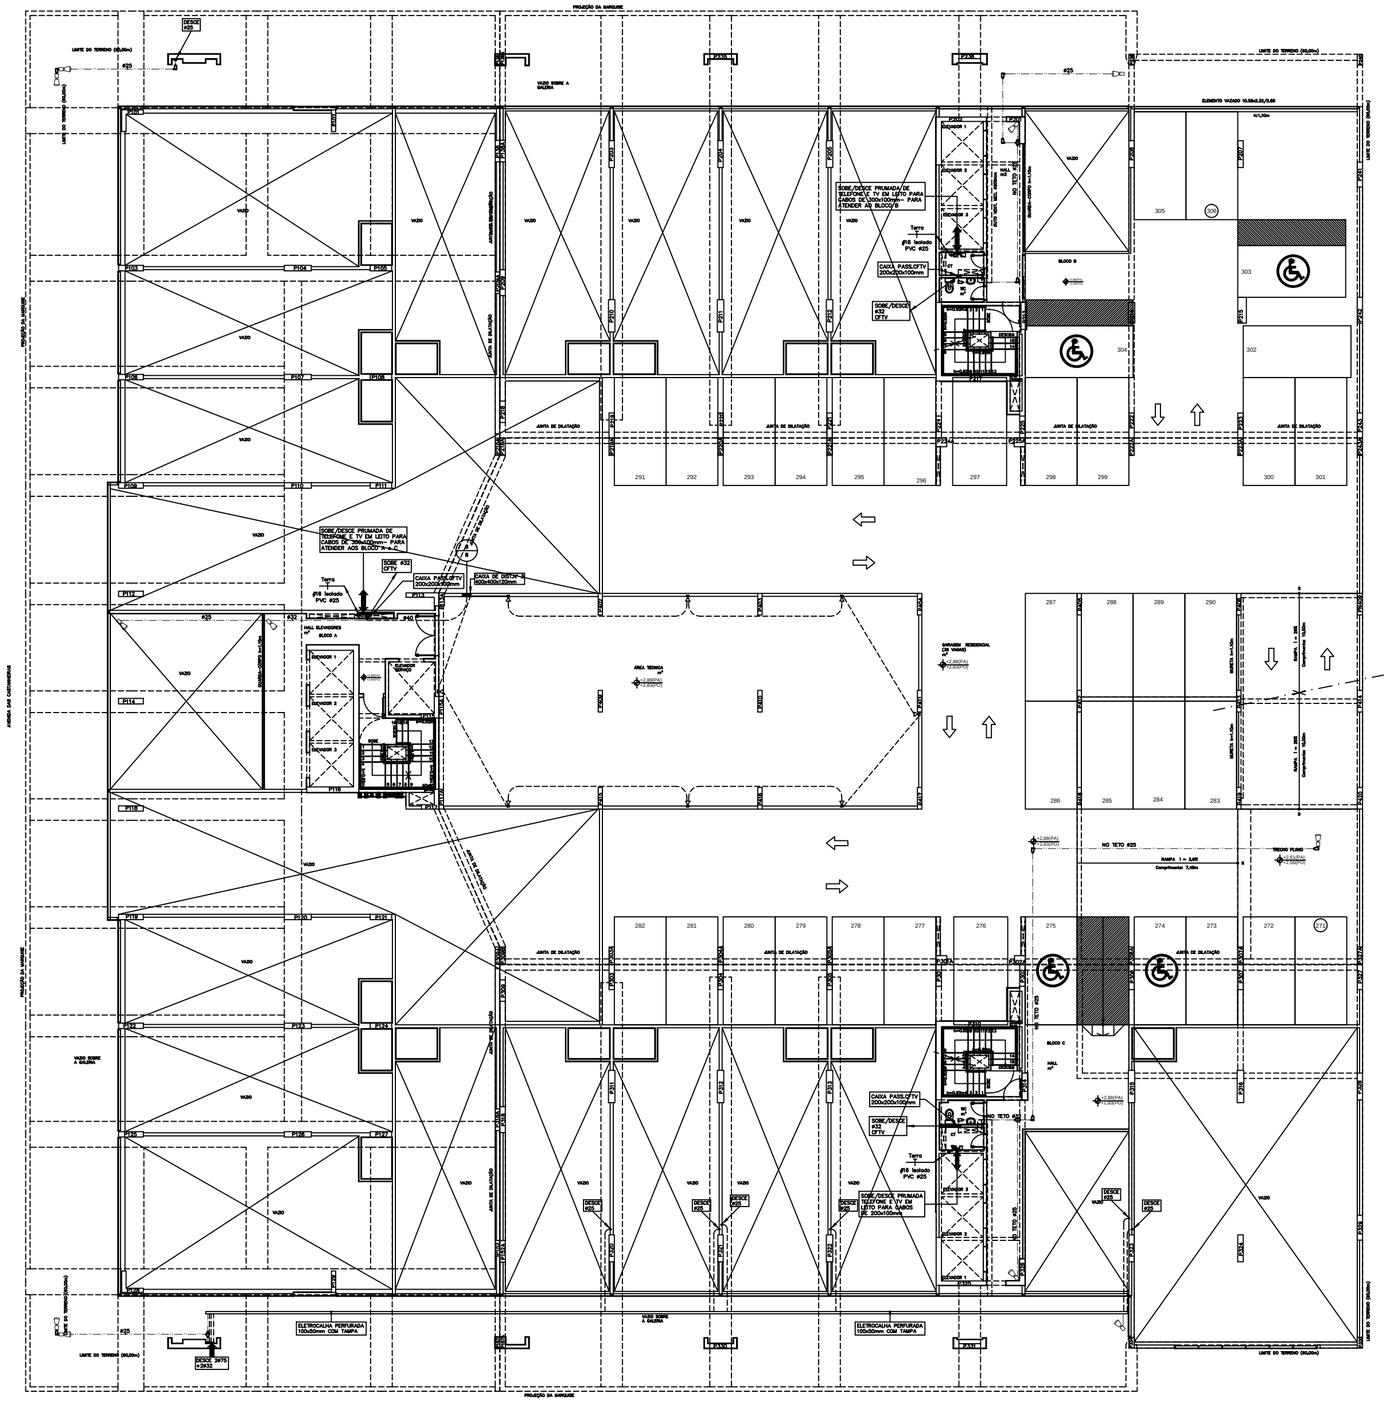

PLANTA BAIXA – PAVIMENTO SOBRELOJA
ESCALA 1:100

PARA LEGENDAS E NOTAS VIDE DESENHO ITE–01/16

2	JUL/2012	REVISÃO 2–ATENDENDO ATA DE REUNIÃO DE 14/06/2012, E ANOTAÇÕES NOS DESENHOS REVISADOS PELA PORTO		
1	ABR/2012	REVISÃO GERAL COM SUBSTITUIÇÃO DA ARQUITETURA, UTILIZANDO A ARQUITETURA DE 12/03/12		
0	NOV/2011	EMISSÃO		
	DATA	MODIFICAÇÕES	N.o	VISTO

N.Taffner Projetos de Instala-»es Ltda

SIA trecho 3 lote 625/695 bloco C sala 221
e-mail: ntaffner@globo.com
Telefone (61) 3234-5570

SETOR:	ÁGUAS CLARAS – BRASÍLIA – DISTRITO FEDERAL
ENDEREÇO:	RUA DAS PAINEIRAS – LOTE 03; RUA 30 NORTE – LOTE 04
PROPRIETARIO:	GENT INCORPORADORA LTDA.
AUTOR DO PROJETO:	N.TAFFNER PROJETOS DE INSTALAÇÕES LTDA
RESPONSÁVEL TÉCNICO:	PORTO BSB ENGENHARIA LTDA

[illegible] 6647/D–DF

[illegible] 7053–RF

CI	CREA
	DRLFO

RESIDENCIAL COSMOPOLITAN
PROJETO DE INSTALAÇÕES

DESENHO Nº: ITE–05/16

INSTALAÇÃO DE TELEFONE, TV E CFTV
PLANTA BAIXA – PAVIMENTO SOBRELOJA

DESENHO:	ESCALA:	DATA:	ARQUIVO:
N.TAFFNER	INDICADA	NOV/2011	NT–18–2011–GENT–ITE–05–R02–SOBRELOJA