



1 Corte AA - Bloco 3º Pavimento
E.T.O. 1/8

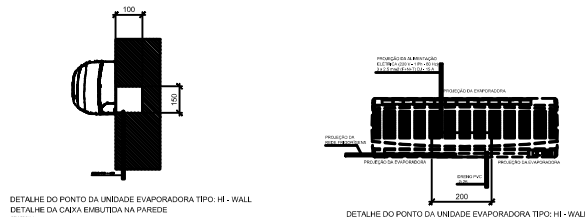

NOTA 01 - EVAPORADOR TIPO H-WALL
DETALHE DA CÂMERA EVAPORADORA TIPO H-WALL
E.T.O. 1/8

NOTA 02 - EVAPORADOR TIPO H-WALL
DETALHE DA CÂMERA EVAPORADORA TIPO H-WALL
E.T.O. 1/8

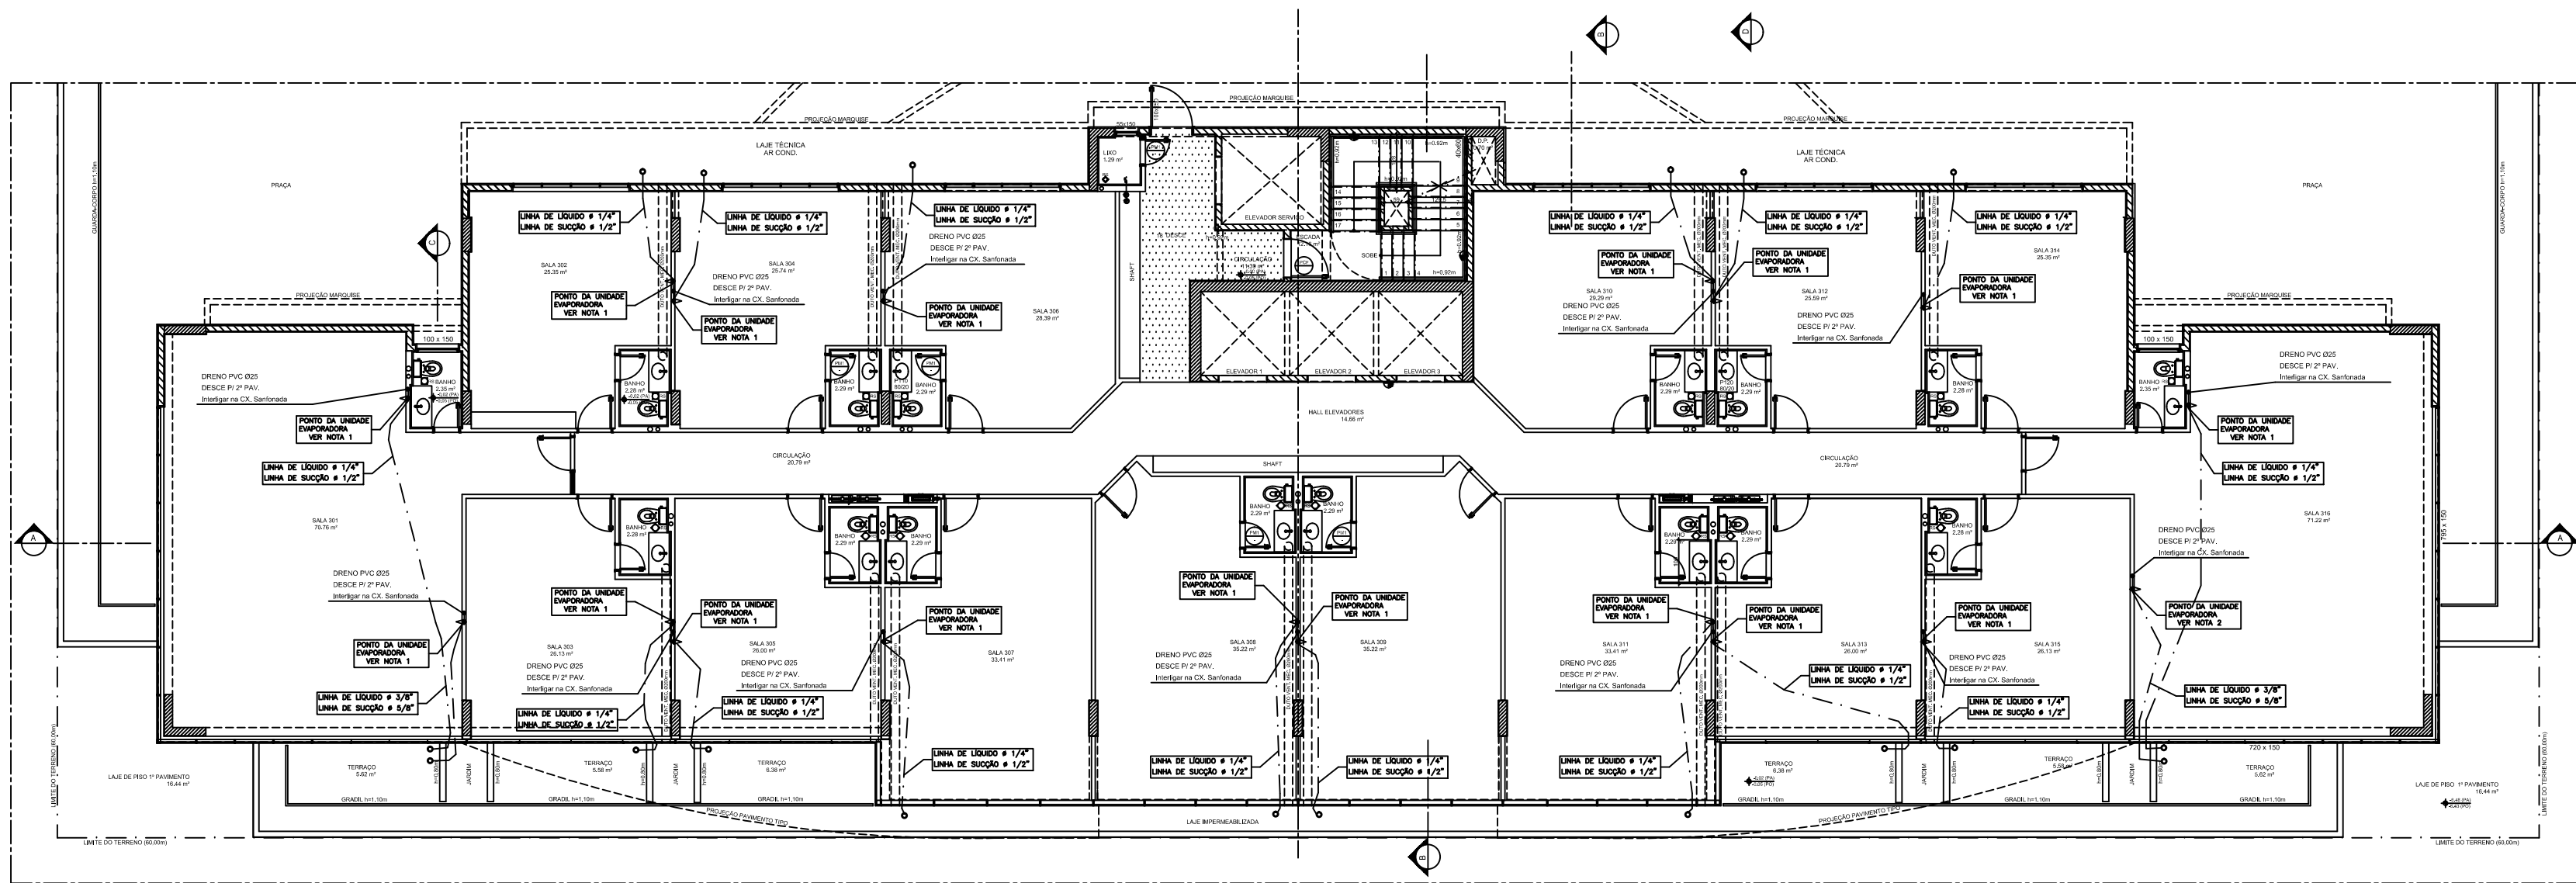

1 Planta Baixa - 3º Pavimento
E.T.O. 1/8

3				
2				
1	15/06/2013	MUDANÇA NO PERCURSO DAS LINHAS FRIGORÍGENAS	ARFRIO - DF	
0	16/06/2012	EMIÇÃO INICIAL - PROJETO EXECUTIVO	ARFRIO - DF	
REV.	DATA	DESCRIÇÃO	DESENHO	VISTO

ÁGUAS CLARAS – DF	
RUA DAS PAINÉIRAS – LOTE 03; RUA 30 NORTE – LOTE 04	
NOME DO PROPRIETÁRIO: GENT INCORPORADORA LTDA.	
AUTOR DO PROJETO:	JOÃO EVANGELISTA F. NETO ENG. MECÂNICO CREA Nº 681915830/D–SP
RESP. TÉCNICO:	PORTO BSB ENGENHARIA LTDA CREA Nº 7053–RF

O PROPRIETÁRIO	

O AUTOR DO PROJETO	CREA Nº 681915830/D – SP

O R.T.	CREA 7053–RF

FOLHA		PROJETO DE AR CONDICIONADO		
12/18		BLOCO "A" COMERCIAL - PLANTA 3º PAVIMENTO		
SUPERVISOR		DESENHO		
DATA JUNHO/2012		ÁREA DO LOTE 3.600,00 m²	USO	COMERCIAL / RESIDENCIAL ECONÔMICO