




1 CORTE AA - BLOCO 4º e 6º PAVIMENTO

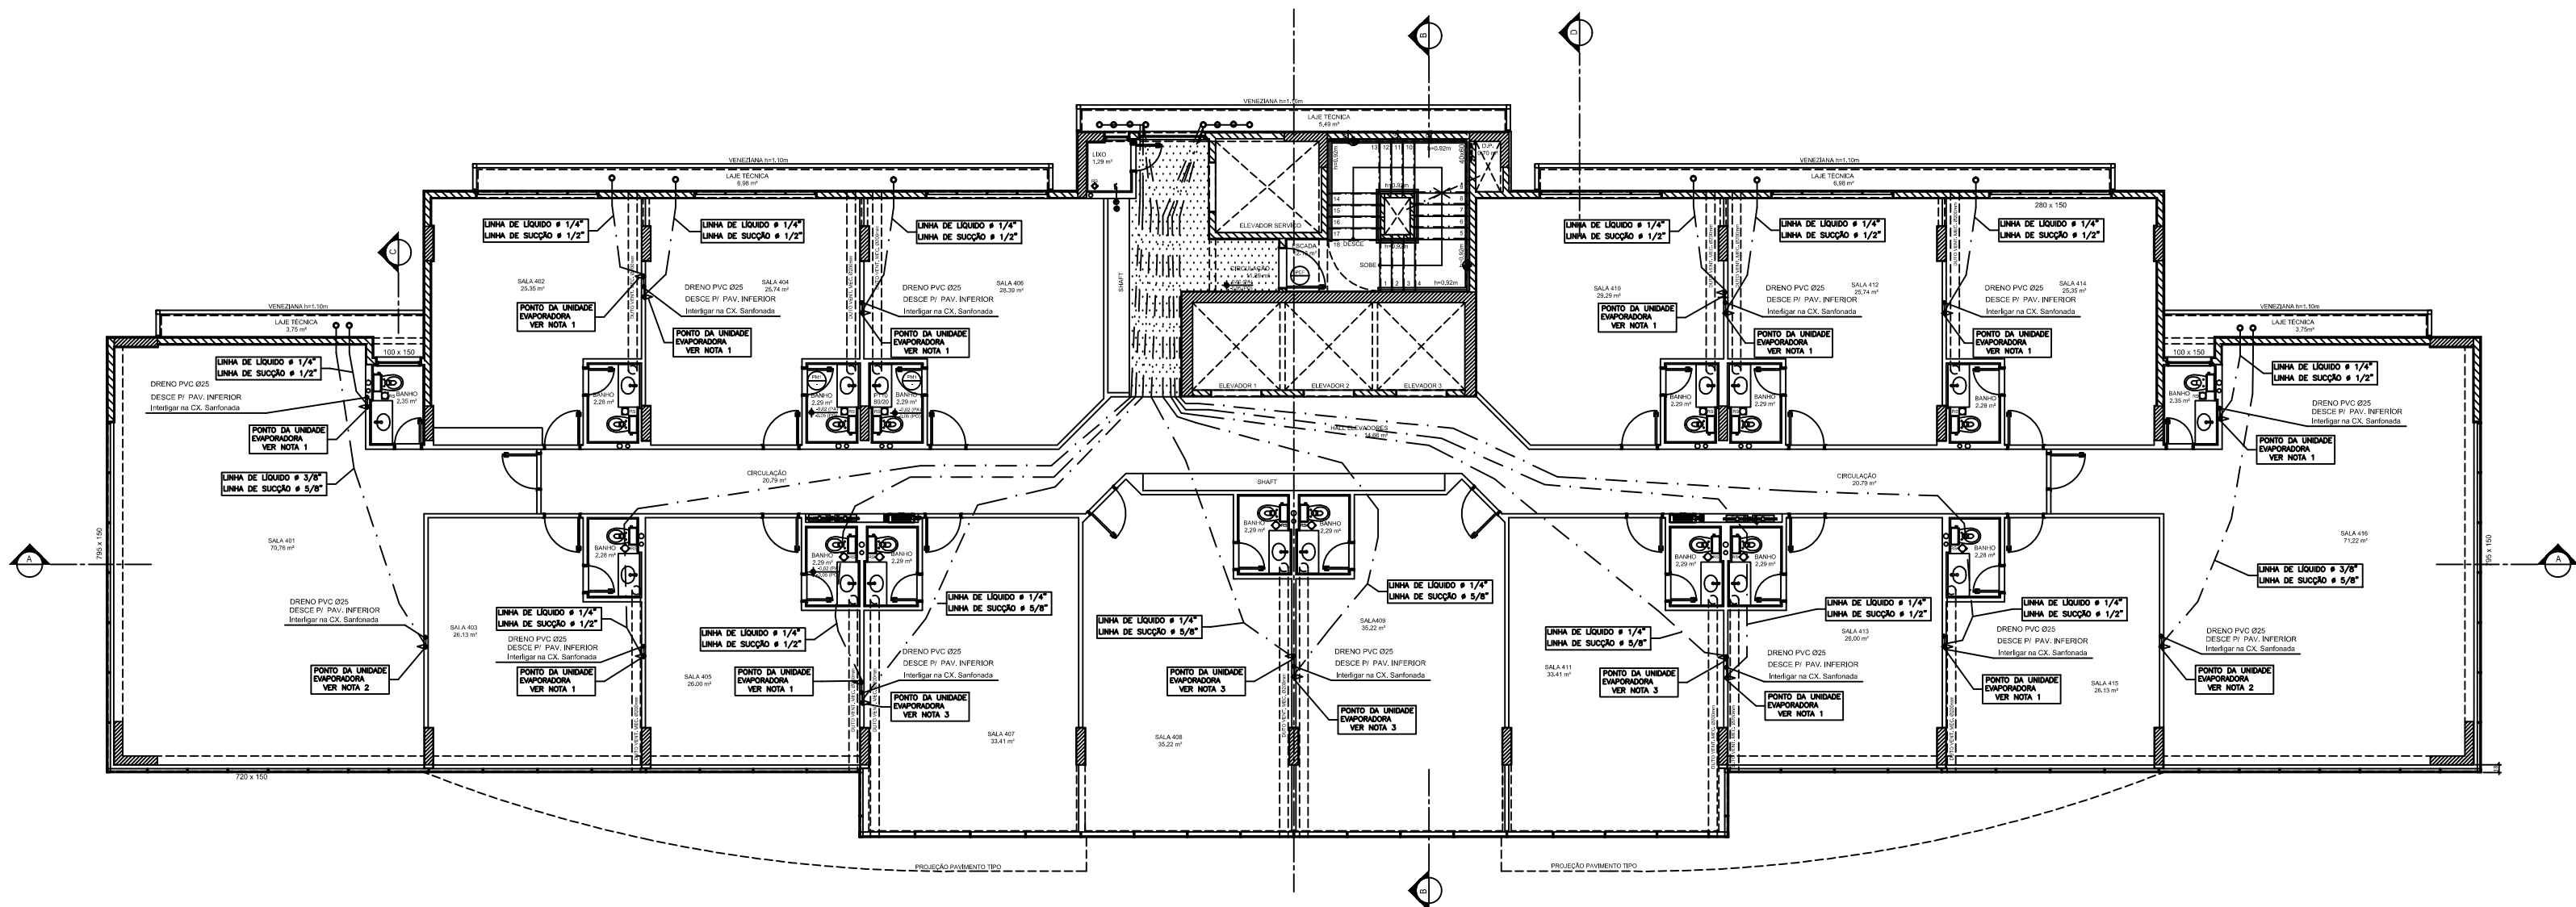

1 PLANTA BAIXA - 4º PAVIMENTO

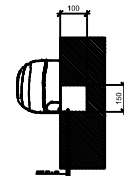

DETALHE DO PUNTO DA UNIDADE EVAPORADORA TIPO H1 - WALL

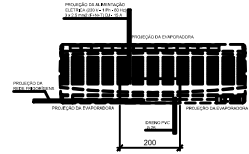

DETALHE DO PUNTO DA UNIDADE EVAPORADORA TIPO H1 - WALL

NOTA 01 - SPLITS 10.000 BTU/h. REF. SPRINGER CARRIER
NOTA 02 - SPLITS 20.000 BTU/h. REF. SPRINGER CARRIER
NOTA 03 - SPLITS 22.000 BTU/h. REF. SPRINGER CARRIER

3				
2				
1	15/06/2013	MUDANÇA NO PERCURSO DAS LINHAS FRIGORÍGENAS	ARFRIO - DF	
0	16/06/2012	EMISSION INICIAL - PROJETO EXECUTIVO	ARFRIO - DF	
REV.	DATA	DESCRIÇÃO	DESENHO	VISTO

ÁGUAS CLARAS – DF			
RUA DAS PAINEIRAS – LOTE 03; RUA 30 NORTE – LOTE 04			
NOME DO PROPRIETÁRIO:		GENT INCORPORADORA LTDA.	
AUTOR DO PROJETO:	JOÃO EVANGELISTA F. NETO	ENG. MECÂNICO CREA Nº	681915830/D – SP
RESP. TÉCNICO:	PORTO BSB ENGENHARIA LTDA	CREA Nº	7053–RF
O PROPRIETÁRIO			
O AUTOR DO PROJETO		CREA Nº	681915830/D – SP
O R.T.		CREA	7053–RF

FOLHA		PROJETO DE AR CONDICIONADO		
12/18		BLOCO "A" COMERCIAL - PLANTA 4º PAVIMENTO		
SUPERVISOR		DESENHO		
DATA	JUNHO/2012	ÁREA DO LOTE	3.600,00 m²	USO
		COMERCIAL / RESIDENCIAL ECONÔMICO		