

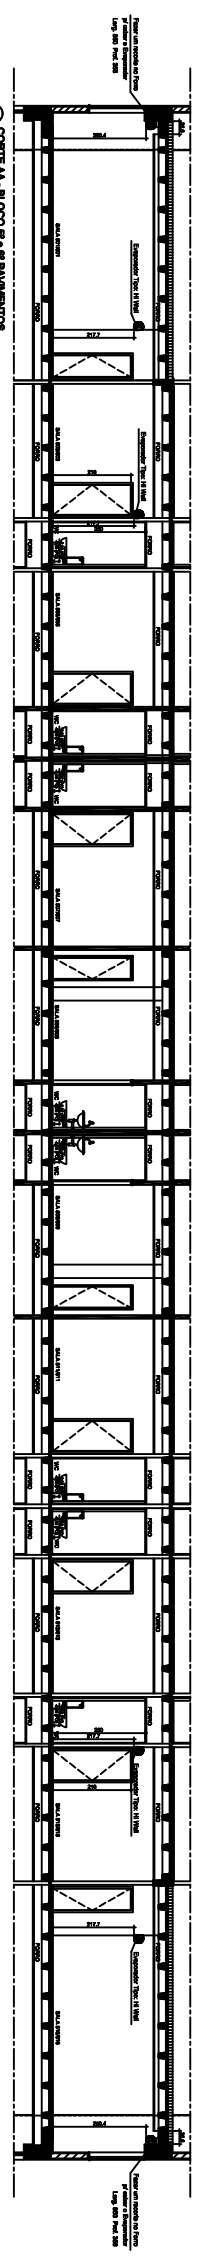


1 CONTE-MA - BLOCO 5º e 6º PAVIMENTOS

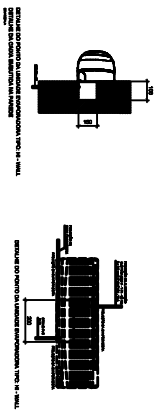

1 BANTA BAIXA - 6º e 7º PAVIMENTOS

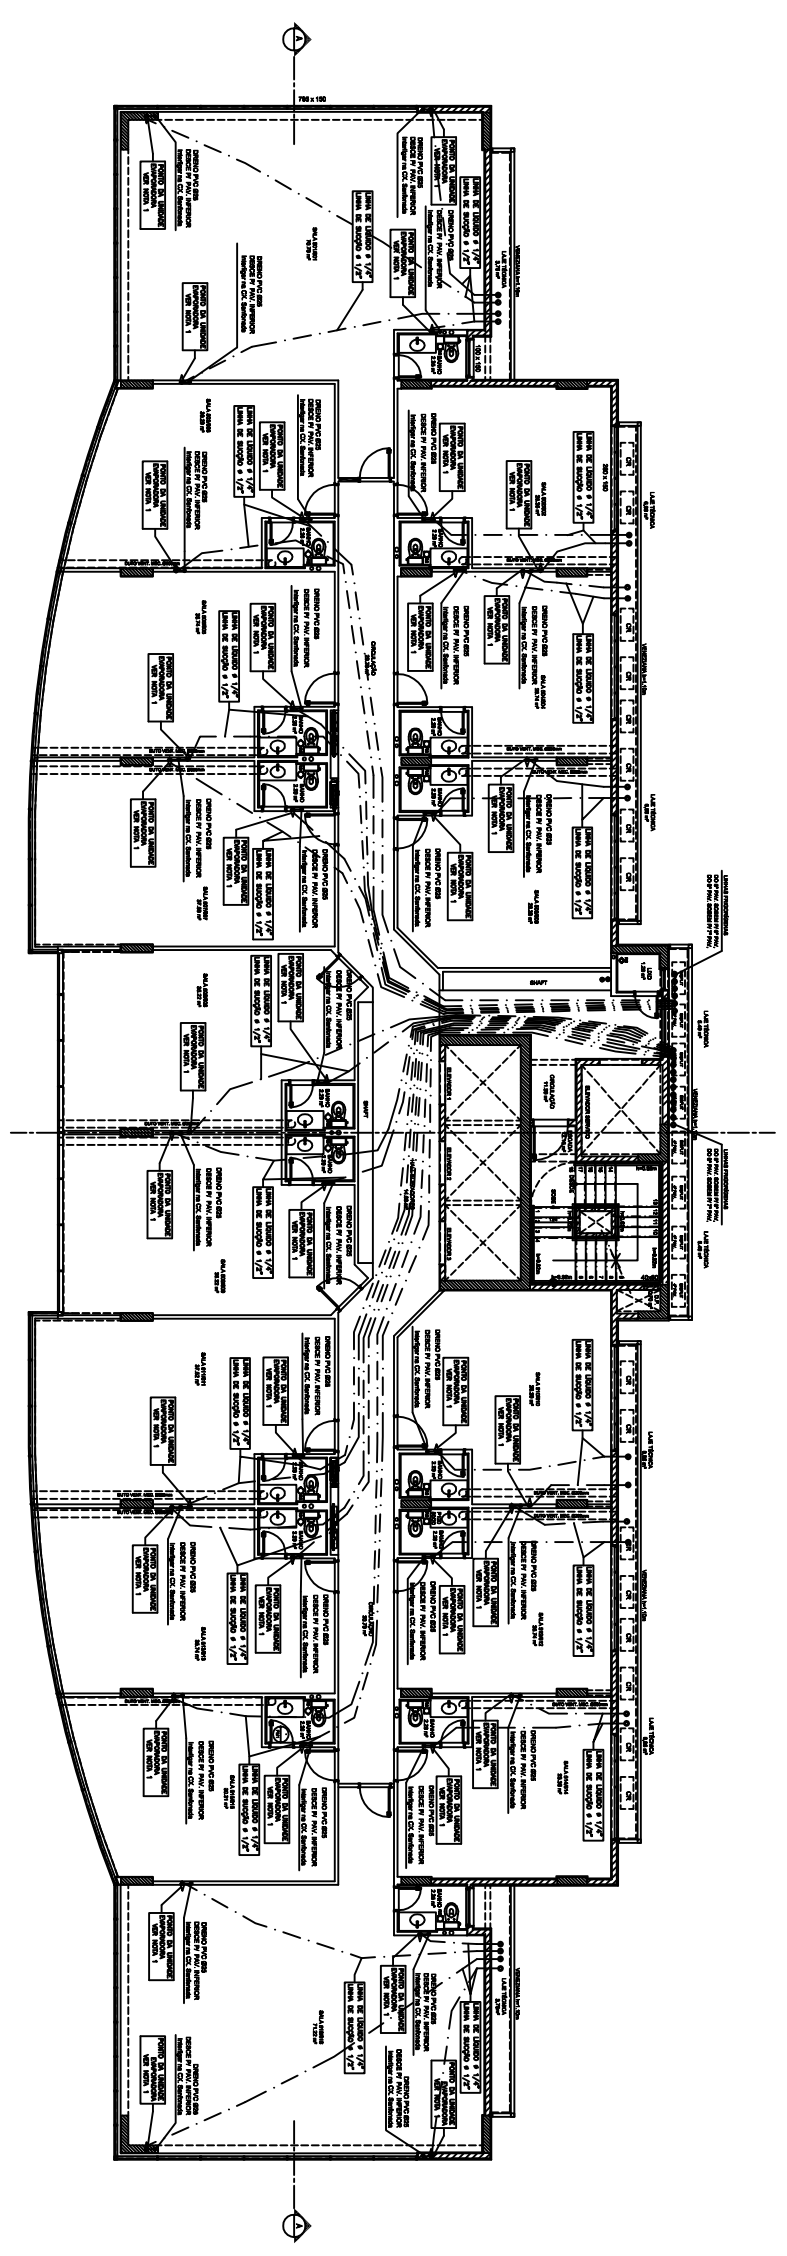

3					
2					
1	15/06/2015	ALINHADA NO PERÍMETRO DA LINHA PROPOSTA			
0	15/06/2015	BASEADO NA PLANTA - PROJETO EXECUTIVO			
REV.	DATA	DESCRIÇÃO	PROJETO	REVISÃO	DATA

AQUAS CLARAS - DF
RUA DAS PANEIRAS - LOTE 03, RUA 30 NORTE - LOTE 04
NOME DO PROPRIETÁRIO: GRT INCORPORADORA LTDA.
AUTOR DO PROJETO: JOAO EVANGELISTA F. NETO
RUA: LACERDADE ODEA Nº 68191930/0-SP
RESP. TÉCNICO: PORTO DAS ENGENHARIA LTDA. CREA Nº 2001-07

O PROJETO
O AUTOR DO PROJETO
O R.T.

03/05	PROJETO DE AR CONDICIONADO	
03/05	BLOCO X COMERCIAL - PAVIM. 5º e 6º PAVIMENTO	
03/05	03/05	03/05